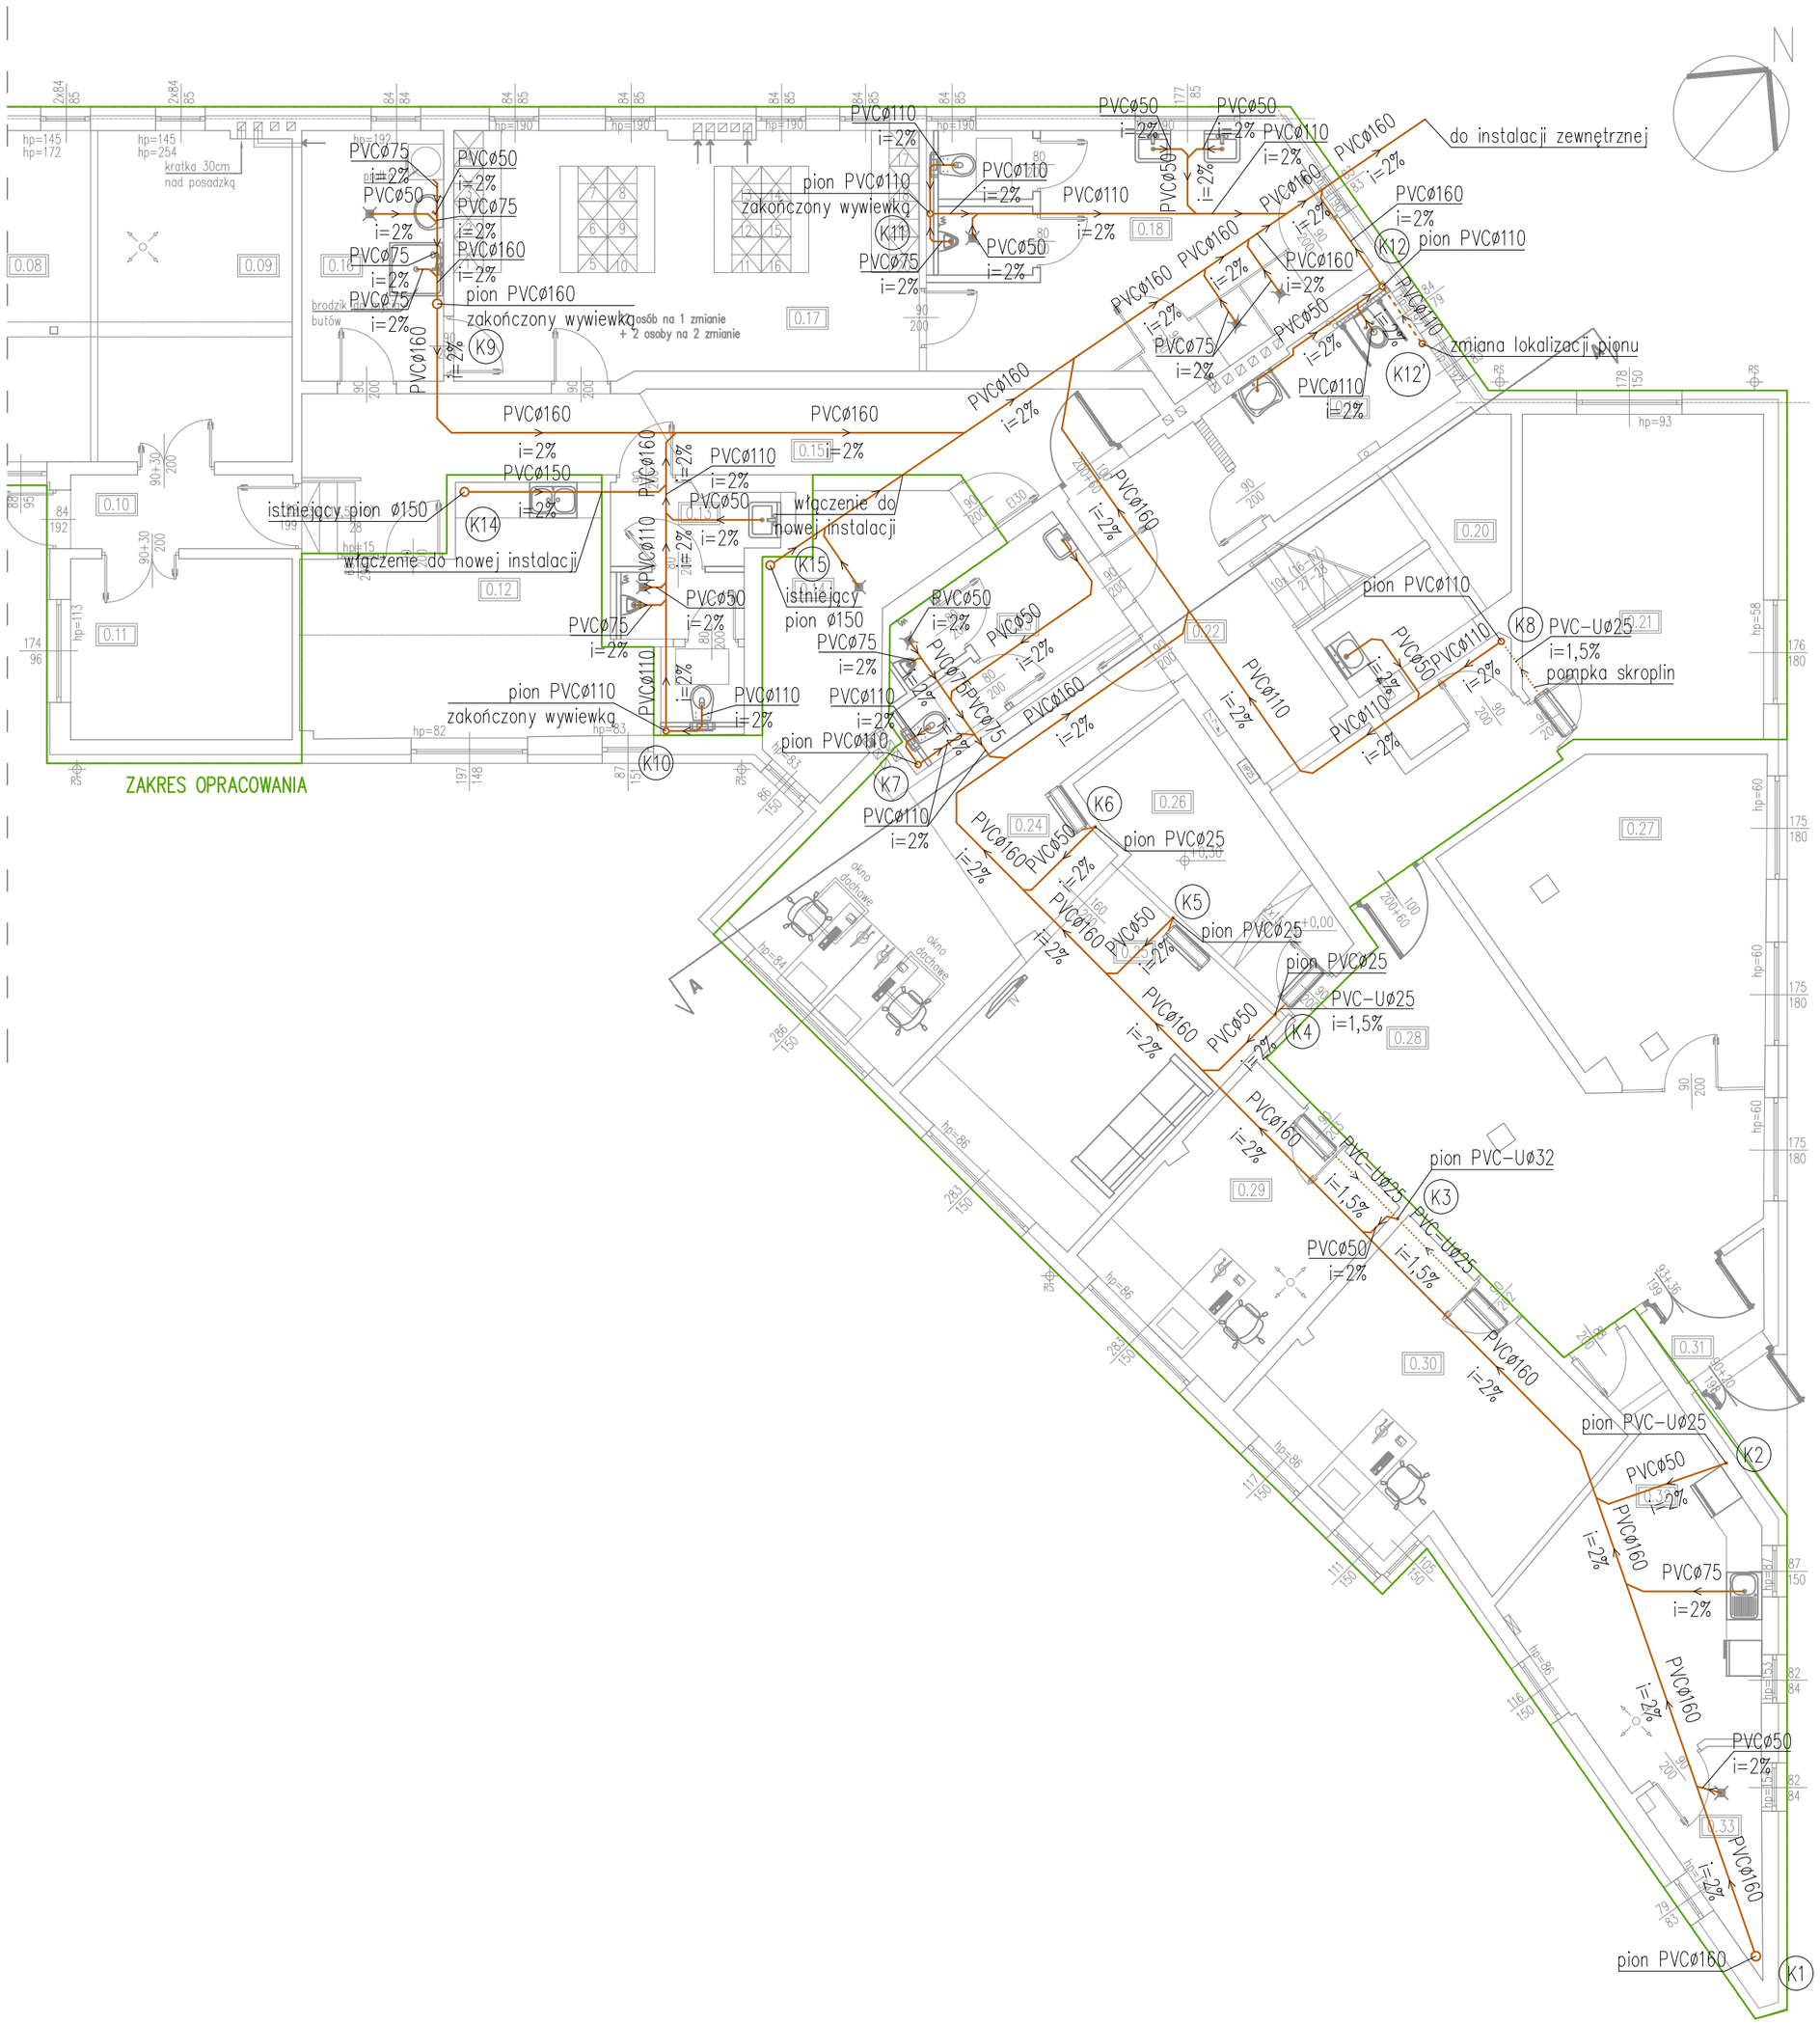

ZESTAWIENIE POMIESZCZEŃ / BILANS POWIERZCHNI		
NR	POMIESZCZENIE	POW. (m2)
0.01	Magazyn techniczny	6,32
0.02	Magazyn gazomierzy	10,85
0.03	Magazyn maszyn i urządzeń spalinowych i hydraulicznych	7,03
0.04	Magazyn	39,08
0.05	Garaż	39,55
0.06	Garaż	39,20
0.07	Garaż	39,76
0.08	Magazyn	29,88
0.09	Magazyn	18,28
0.10	Komunikacja	4,69
0.11	Magazyn techniczny	11,48
0.12	Pom. socjalne	19,89
0.13	Wc ogólnodostępne	7,80
0.14	Kotłownia	10,83
0.15	Komunikacja	23,92
0.16	Pralnia/suszarnia	10,18
0.17	Szatnia męska	32,29
0.18	Umywalnia męska	25,22
0.19	Wc damskie/dla niepełnospr.	8,22
0.20	Pom. porządkowe	7,61
0.21	Pom. biurowe	22,20
0.22	Komunikacja	21,74
0.23	Wc męskie	8,56
0.24	Pom. biurowe	24,16
0.25	Pom. wypoczynku	20,36
0.26	Serwerownia	11,11
0.27	MOK	23,61
0.28	Komunikacja	32,66
0.29	Pom. biurowe	15,43
0.30	Pom. biurowe	21,75
0.31	Wiatrołap	2,94
0.32	Pom. socjalne	19,82
0.33	Pom. przyłączy	4,34
powierzchnia użytkowa		620,76m^2

LEGENDA:

- kanalizacja sanitarna
- kanalizacja sanitarna prowadzona pod stropem
- instalacja skroplin
- (K1) pion kanalizacyjny

NAZWA OBIEKTU BUDOWLANEGO	Przebudowa i remont budynku biurowego dla zadania pod nazwą "Wykonanie wielobranżowej dokumentacji projektowo-kosztorysowej dotyczącej remontu pomieszczeń w budynku Gazowni zlokalizowanym przy ul. Reymonta 16 w m.Stargard "	
ADRES OBIEKTU BUDOWLANEGO	działka nr: 178/1, obręb 0002 Stargard, gm. Stargard, ul.Władysława Reymonta 16, 73-110 Stargard	
INWESTOR	Polska Spółka Gazownictwa Sp. z o.o. Oddział Zakład Gazowniczy w Szczecinie 70-952 Szczecin, ul.Tama Pomorzańska 26	
PROJEKTOWAŁ	inż. Andrzej Pierścionek ZAP/0082/POOS/04	PODPIS
ASYSTENT PROJEKTANTA	mgr inż. Agata Weremko ZAP/0196/PWBS/21	PODPIS
SPRAWDZIŁ	mgr inż. Paweł Szlingiert ZAP/0131/PWBS/19	PODPIS
STADIUM: PROJEKT TECHNICZNY/WYKONAWCZY	DATA: 12.06.2023r.	SKALA: 1:100
TYTUŁ RYSUNKU: RZUT PARTERU – INSTALACJA KANALIZACJI		NR RYSUNKU: IS-05

Niniejsze opracowanie stanowi dzieło autorskie i podlega ochronie zgodnie z ustawą z dnia 4 lutego 1994r. o prawie autorskim i prawach pokrewnych.