


ZAKRES OPRACOWANIA

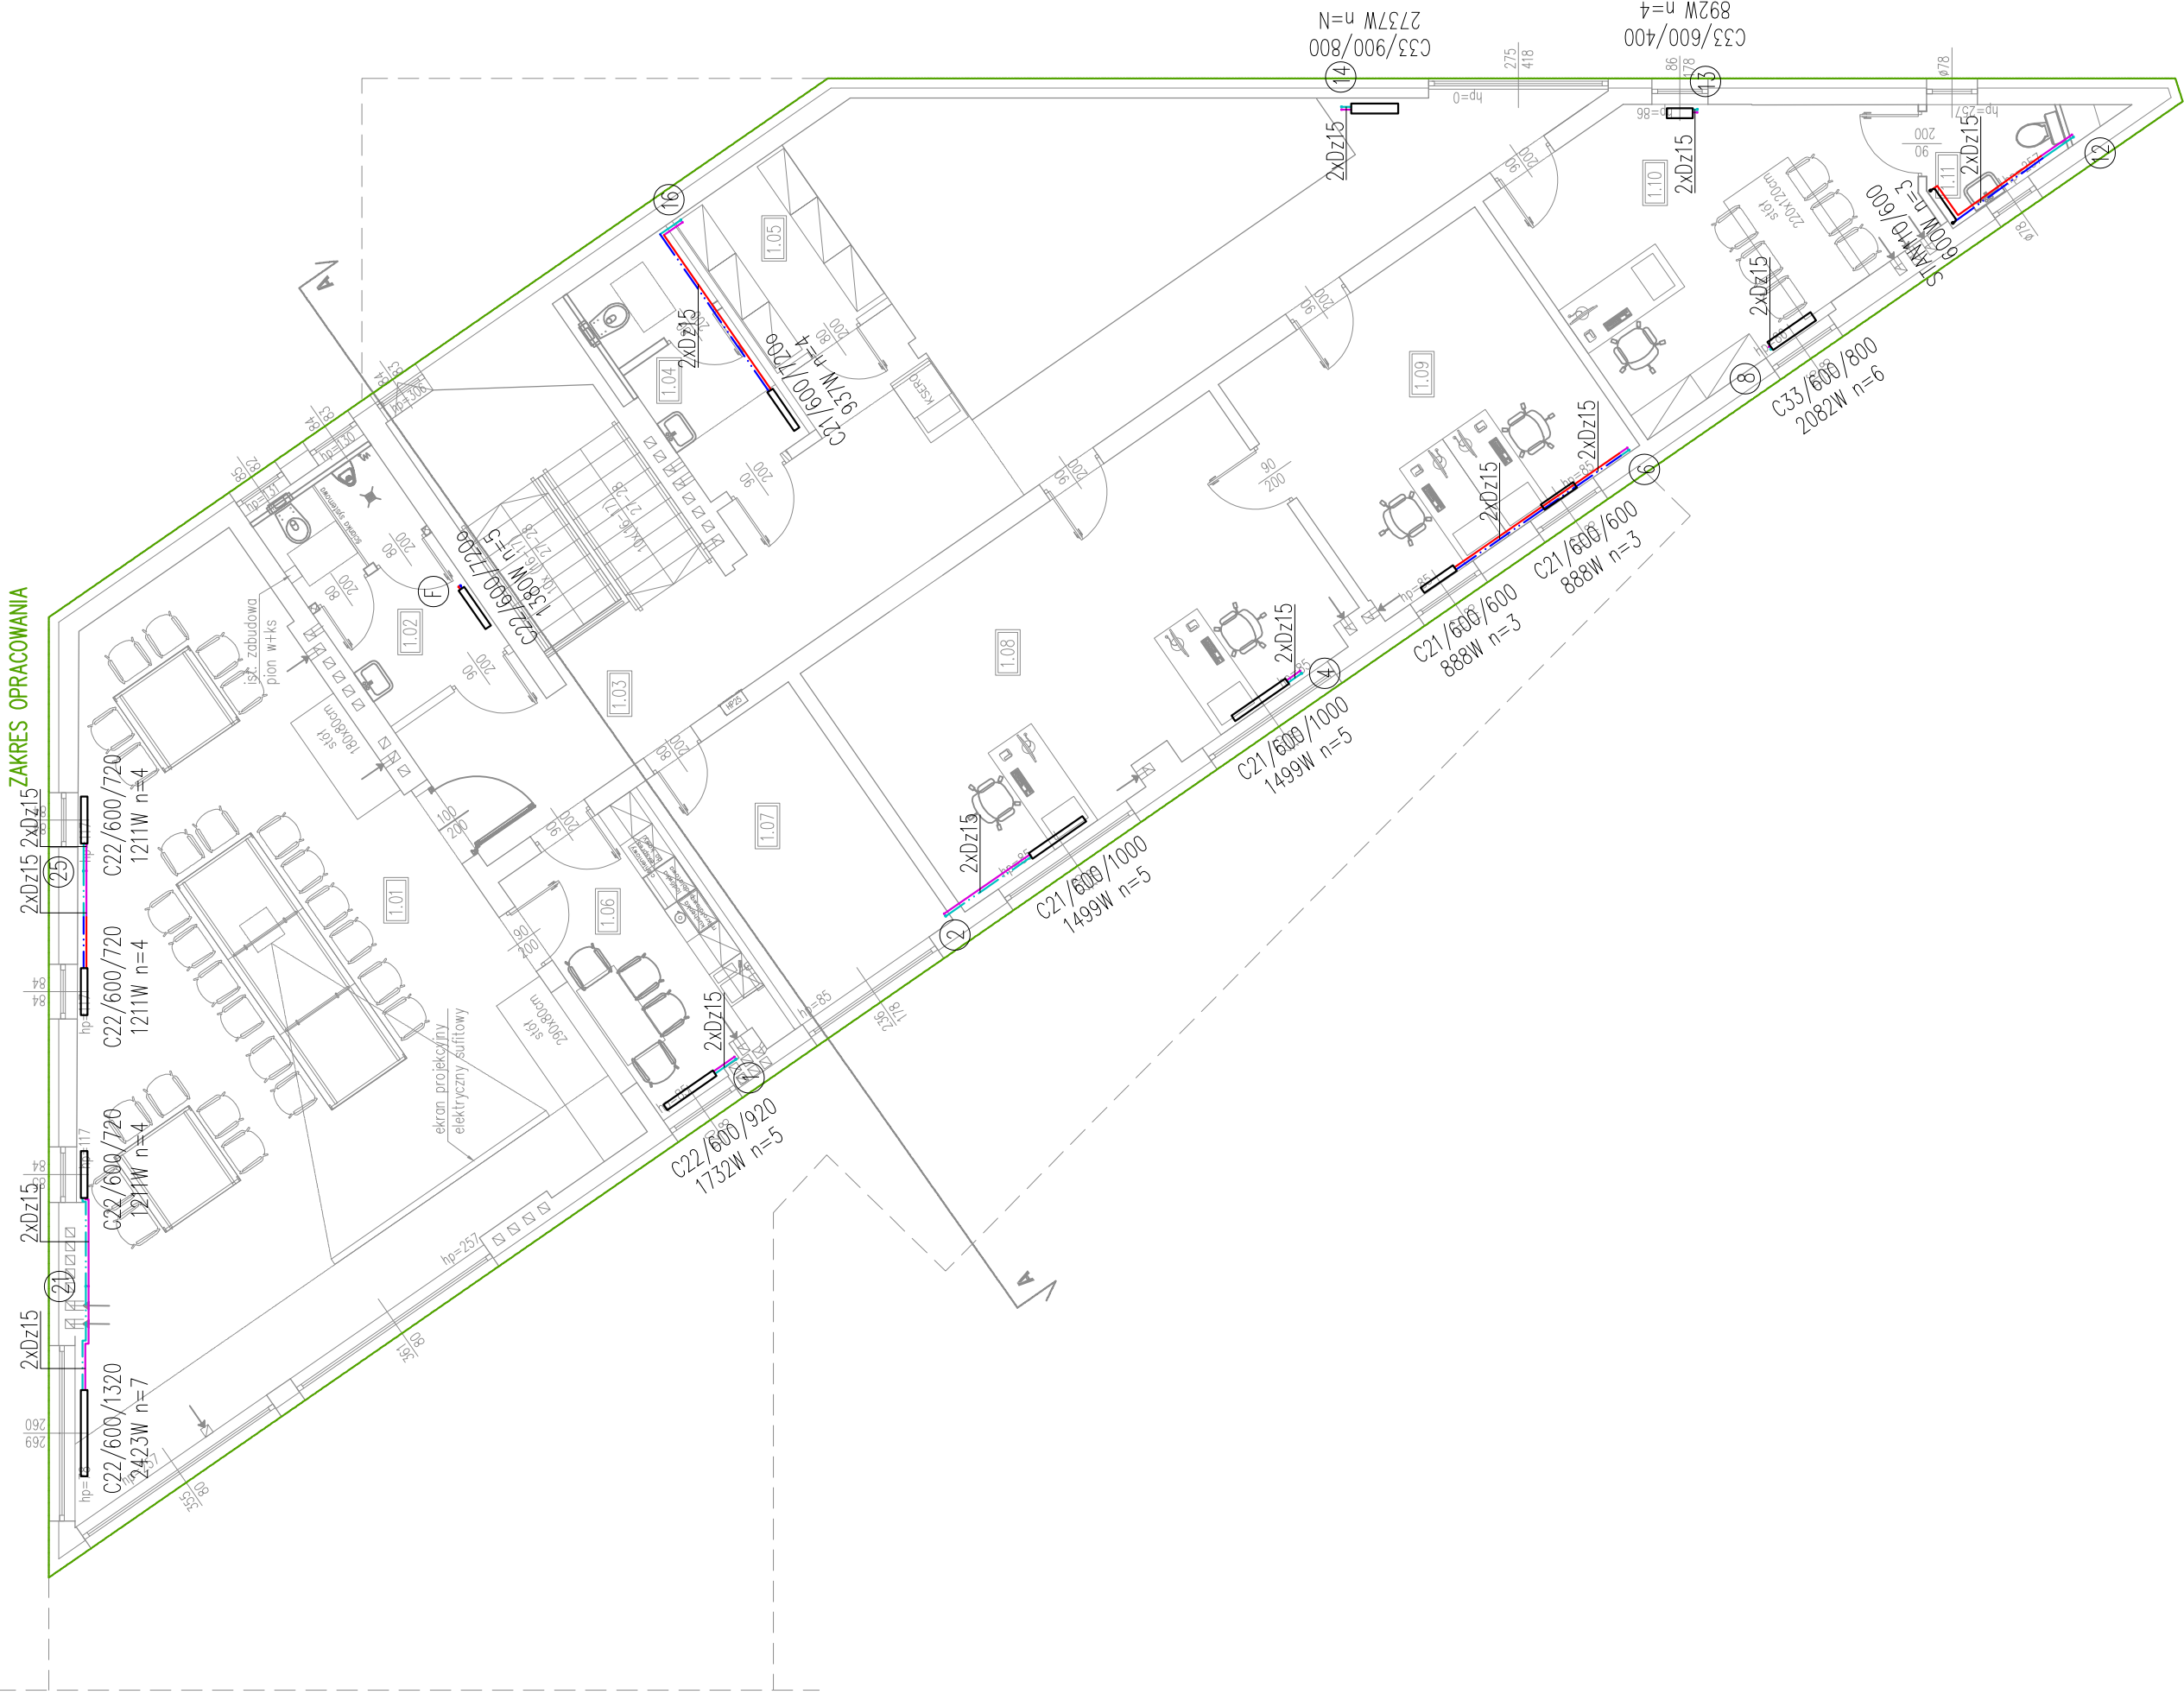

ZESTAWIENIE POMIESZCZEŃ / BILANS MOCY		
NR	POMIESZCZENIE	POW (m2)
1.01	Sala wideokonferencyjna	74,98
1.02	Wc męskie	8,39
1.03	Komunikacja	48,70
1.04	Wc damskie	6,90
1.05	Archiwum	5,82
1.06	Pom. socjalne	10,54
1.07	Magazyn	12,57
1.08	Pom. biurowe	33,37
1.09	Pom. biurowe	21,21
1.10	Pom. biurowe	22,04
1.11	Wc	2,86
powierzchnia użytkowa		247,38m ²

LEGENDA:

- zasilanie instalacja nowoprojektowana
- powrót instalacja nowoprojektowana
- zasilanie instalacja istniejąca
- powrót instalacja istniejąca
- Ⓐ pion nowoprojektowany
- Ⓛ pion istniejący
- grzejnik łazienkowy/płyty
- C33/900/12000 typ, wysokość, długość, moc, nastawa
- 3937W n=N

	Przebudowa i remont budynku biurowego dla zadania pod nazwą "Wykonanie wielobranzowej dokumentacji projektowo-kosztorysowej dotyczącej remontu pomieszczeń w budynku Gazowni zlokalizowanym przy ul. Reymonta 16 w m.Stargard"		
NAZWA OBIEKTU BUDOWLANEGO			
ADRES OBIEKTU BUDOWLANEGO	działka nr 178/1, obręb 0002 Stargard, gm. Stargard, ul.Włodysława Reymonta 16, 73-110 Stargard		
INWESTOR	Polska Spółka Gazownictwa Sp. z o.o. Oddział Zakład Gazowniczy w Szczecinie 70-952 Szczecin, ul.Tama Pomarańska 26		
PROJEKTOWAŁ	inż. Andrzej Pierścinek ZAP/0082/P005/04		PODPIS
ASISTENT PROJEKTANTA	mgr inż. Agata Werenko ZAP/0196/PW65/21		PODPIS
SPRAWDZIŁ	mgr inż. Paweł Szlingiert ZAP/0131/PW65/19		PODPIS
STADIUM	PROJEKT TECHNICZNY/WYKONAWCZY		SKALA
			1:100
TYTUŁ RYSUNKU	NR RYSUNKU		
	RZUT PIĘTRA – INSTALACJA C.O.		IS-09
Wielkość opracowania stanowi dzieło autorskie i podlega ochronie zgodnie z ustawą z dnia 4 lutego 1994r. o prawie autorskim i prawach pokrewnych.			