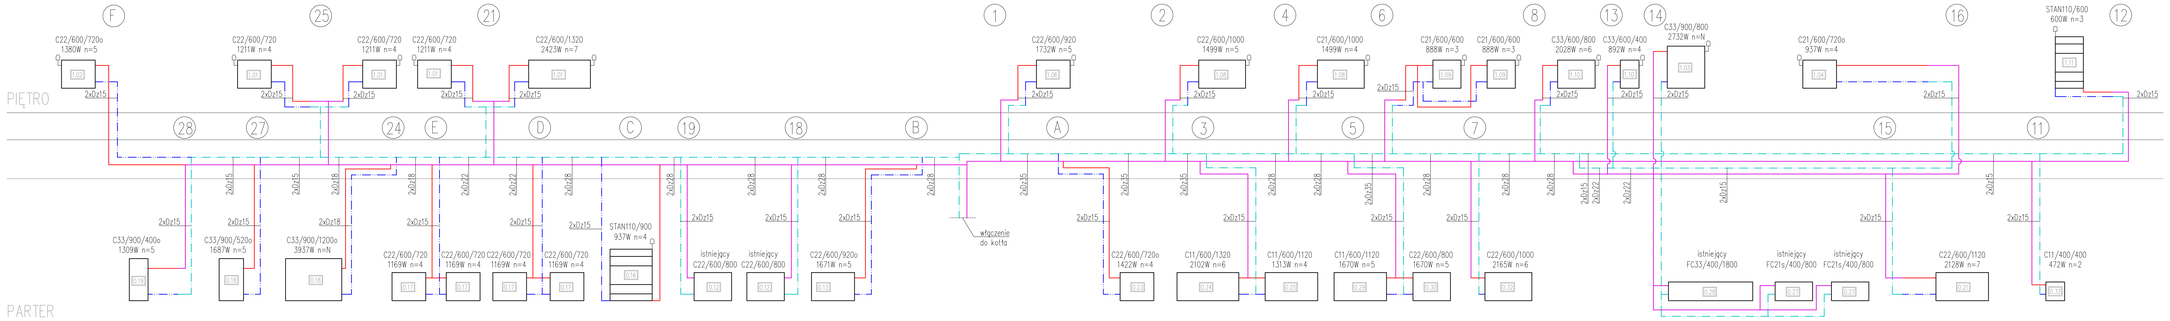

LEGENDA:

- zasilanie instalacja nowoprojektowana
- powrót instalacja nowoprojektowana
- zasilanie instalacja istniejąca
- powrót instalacja istniejąca
- (A) pion nowoprojektowany
- (1) pion istniejący
- grzejnik łazienkowy/płytowy
- C33/900/1200o 3937W n=N — typ, wysokość, długość, moc, nastawa

NAZWA OBIEKTU BUDOWLANEGO	Przebudowa i remont budynku biurowego dla zadania pod nazwą "Wykonanie wielobranżowej dokumentacji projektowo-kosztorysowej dotyczącej remontu pomieszczeń w budynku Gościnni dokoładowanym przy ul. Reymonta 16 w m.Stargard "
ADRES OBIEKTU BUDOWLANEGO	działka nr. 178/1, obręb. 0002 Stargard, gm. Stargard, ul.Władysława Reymonta 16, 73-110 Stargard
INWESTOR	Polskie Spółki Gazownictwa Sp. z o.o. Oddział Zakład Gazowniczy w Szczecinie 70-952 Szczecin, ul.Tama Pomorzańska 26
PROJEKTANT	mz. Andrzej Pierściwiek ZAP/0082/POOS/04 — PODPIS
ASYSTENT PROJEKTANTA	mgr. inż. Agata Weremko ZAP/0196/PWES/21 — PODPIS
SPRAWDZIŁ	mgr. inż. Paweł Szlengiert ZAP/0131/PWES/19 — PODPIS
STADIUM	PROJEKT TECHNICZNY/WYKONAWCZY
DATA	12.06.2023r.
SKALA	X
TYPK RYSUNKU	ROZWINIĘCIE – INSTALACJA C.O.
NR RYSUNKU	IS-10

Wszelkie opracowania stanowią własność autorskiego i podlegają ochronie zgodnie z ustawą z dnia 4 lutego 1994r. o prawie autorskim i prawach pokrewnych.