


ZAKRES OPRACOWANIA

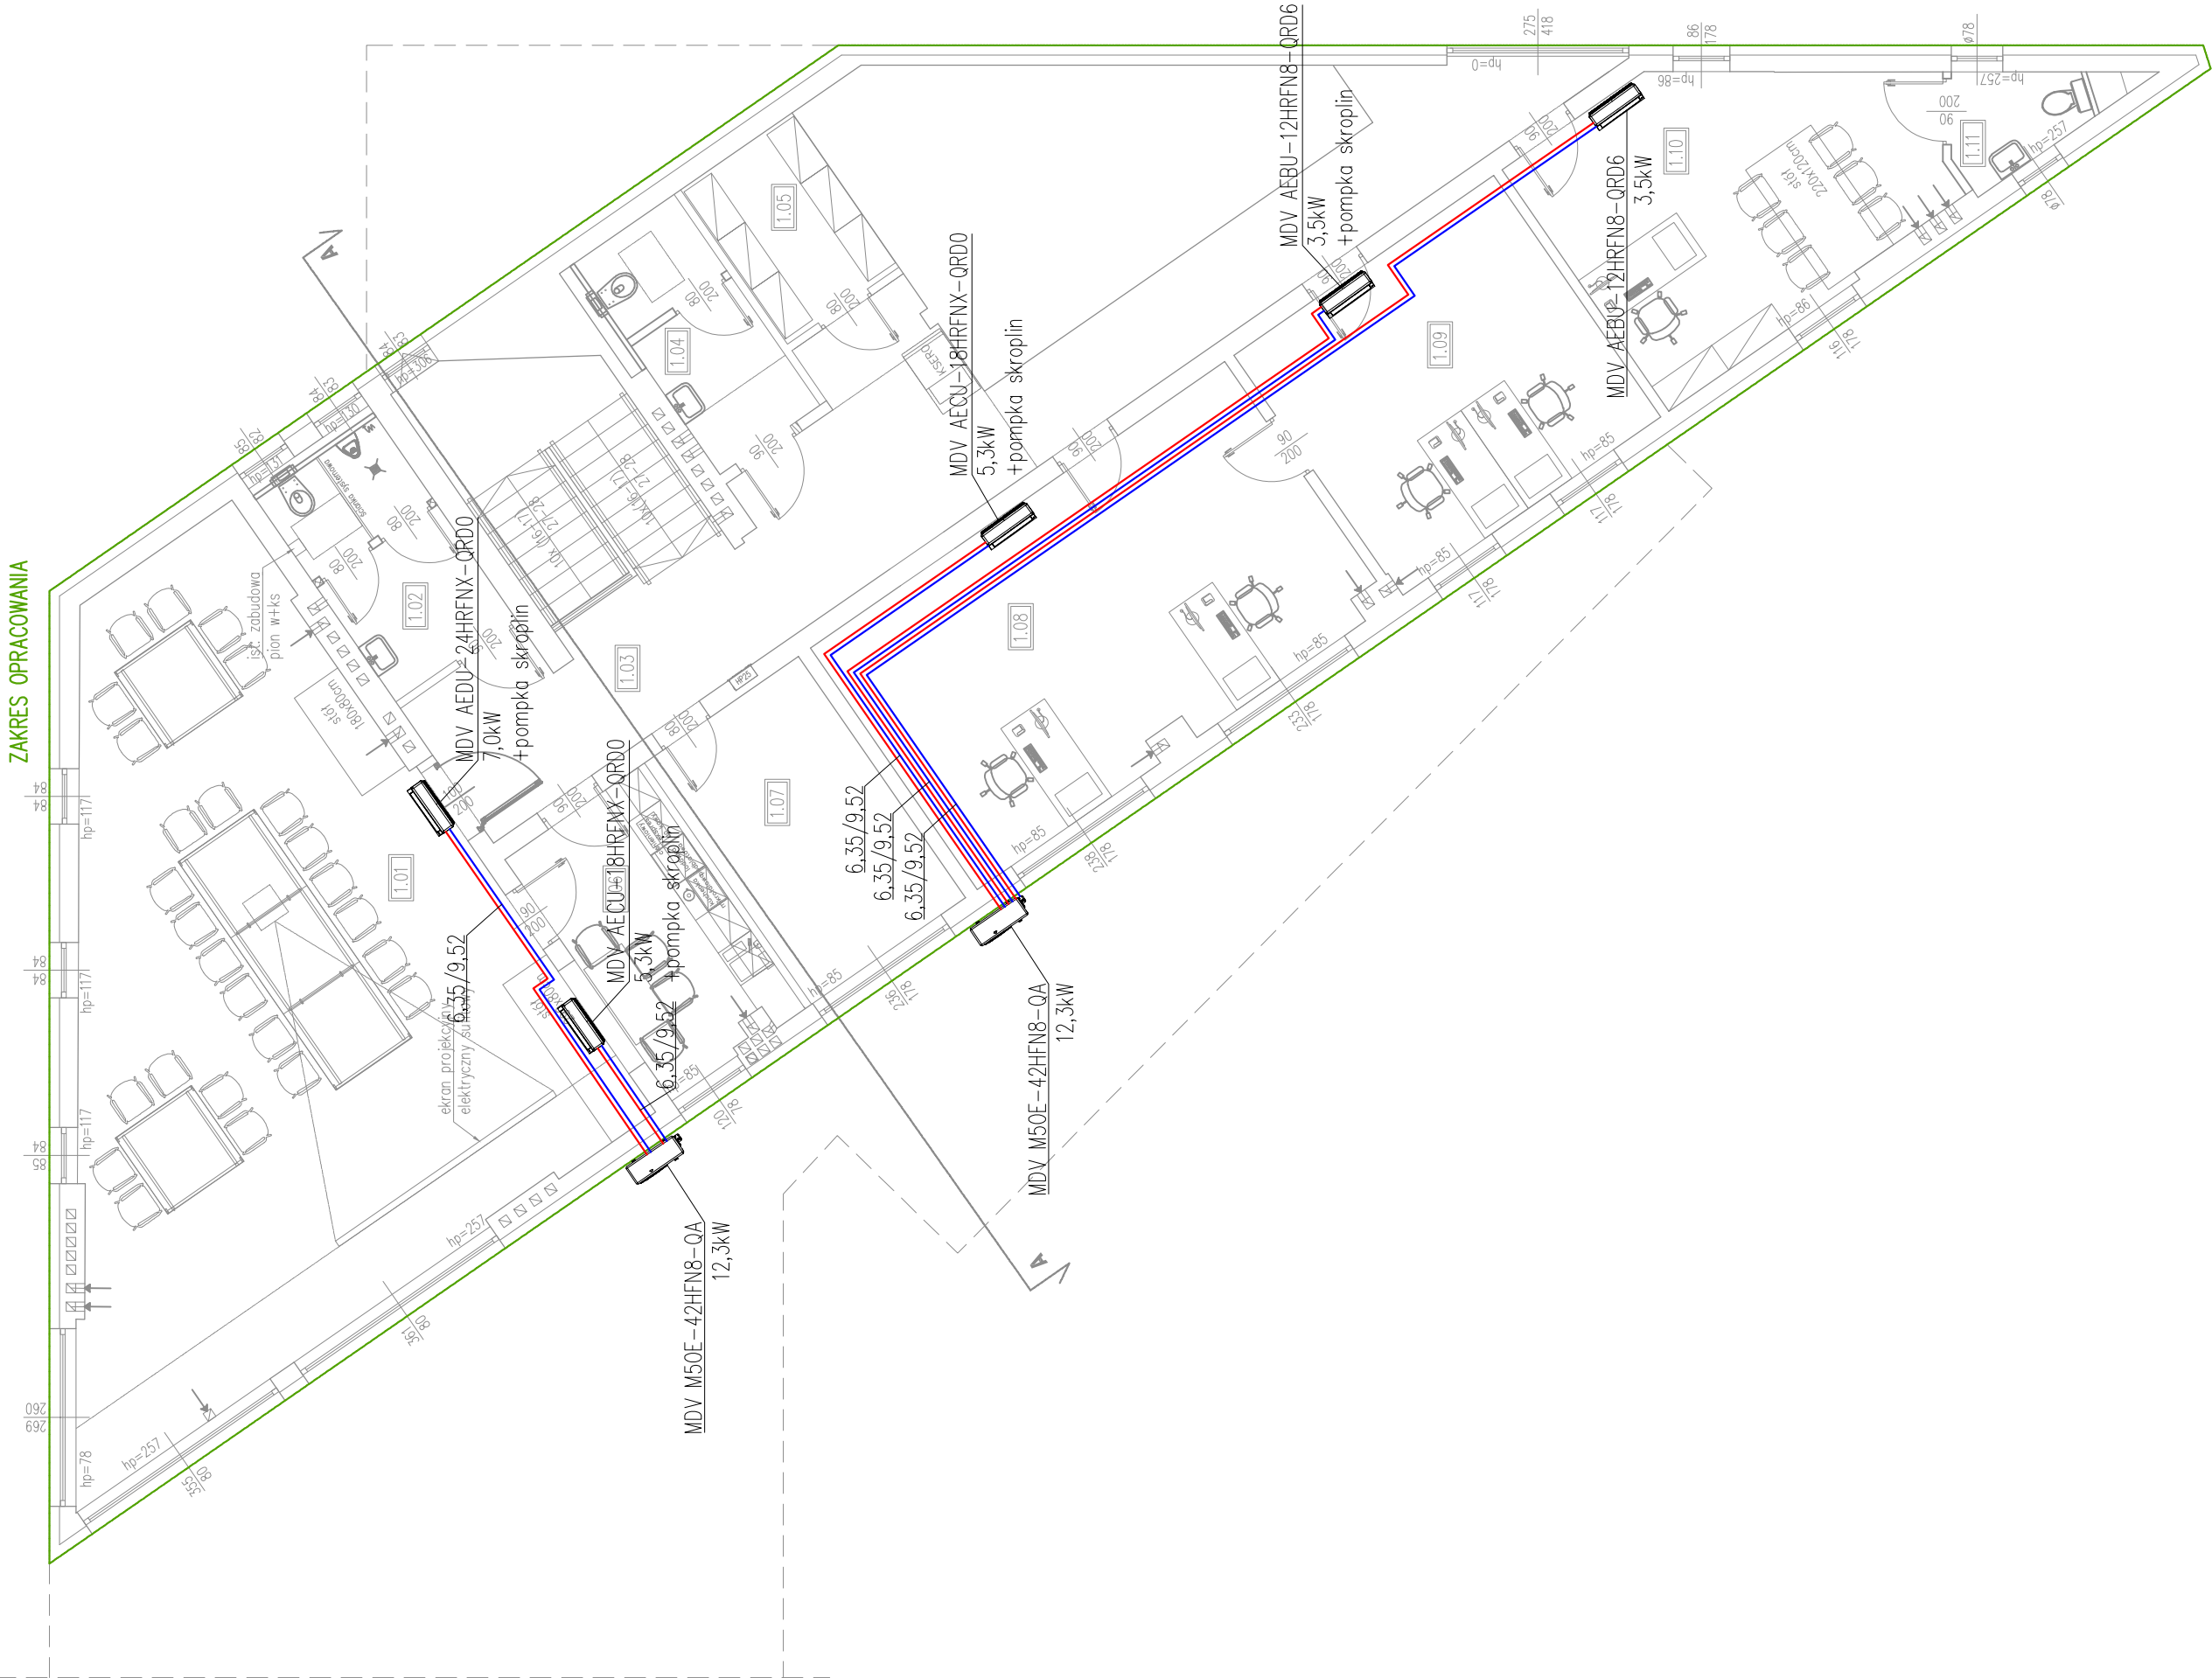

ZESTAWIENIE POMIESZCZEŃ / BILANS POWIERZCHNI		
NR	POMIESZCZENIE	POW (m2)
1.01	Sala wideokonferencyjna	74,98
1.02	Wc męskie	8,39
1.03	Komunikacja	48,70
1.04	Wc damskie	6,90
1.05	Archiwum	5,82
1.06	Pom. socjalne	10,54
1.07	Magazyn	12,57
1.08	Pom. biurowe	33,37
1.09	Pom. biurowe	21,21
1.10	Pom. biurowe	22,04
1.11	Wc	2,86
powierzchnia użytkowa		247,38m ²

LEGENDA:

- przewód gaz instalacja nowoprojektowana
- przewód ciecz instalacja nowoprojektowana
- przewód gaz instalacja istniejąca
- przewód ciecz instalacja istniejąca
- jednostka wewnętrzna ścienna
- jednostka wewnętrzna kasetonowa
- jednostka zewnętrzna

	Przebudowa i remont budynku biurowego dla zadania pod nazwą "Wykonanie wielobranżowej dokumentacji projektowo-kosztorysowej dotyczącej remontu pomieszczeń w budynku Gazowni zlokalizowanym przy ul. Reymonta 16 w m.Stargard"			
NAZWA OBIEKTU BUDOWLANEGO				
ADRES OBIEKTU BUDOWLANEGO	działka nr: 178/1, obręb 0002 Stargard, gm. Stargard, ul.Władysława Reymonta 16, 73-110 Stargard			
INWESTOR	Polska Spółka Gazownictwa Sp. z o.o. Oddział Zakład Gazowniczy w Szczecinie 70-952 Szczecin, ul.Tama Pomarańska 26			
PROJEKTOWAŁ	inż. Andrzej Pięrczynek ZAP/0082/P005/04		PODPIS	
ASISTENT PROJEKTANTA	mgr inż. Agata Werenko ZAP/0196/PW65/21		PODPIS	
SPRAWDZIŁ	mgr inż. Paweł Szlingiert ZAP/0131/PW65/19		PODPIS	
STADIUM	PROJEKT TECHNICZNY/WYKONAWCZY		DATA	SKALA
			12.06.2023r.	1:100
TYTUŁ RYSUNKU			NR RYSUNKU	
	RZUT PIĘTRA – INSTALACJA KLIMATYZACJI		IS-12	
Niniejsze opracowanie stanowi dzieło autorskie i podlega ochronie zgodnie z ustawą z dnia 4 lutego 1994r. o prawie autorskim i prawach pokrewnych.				