


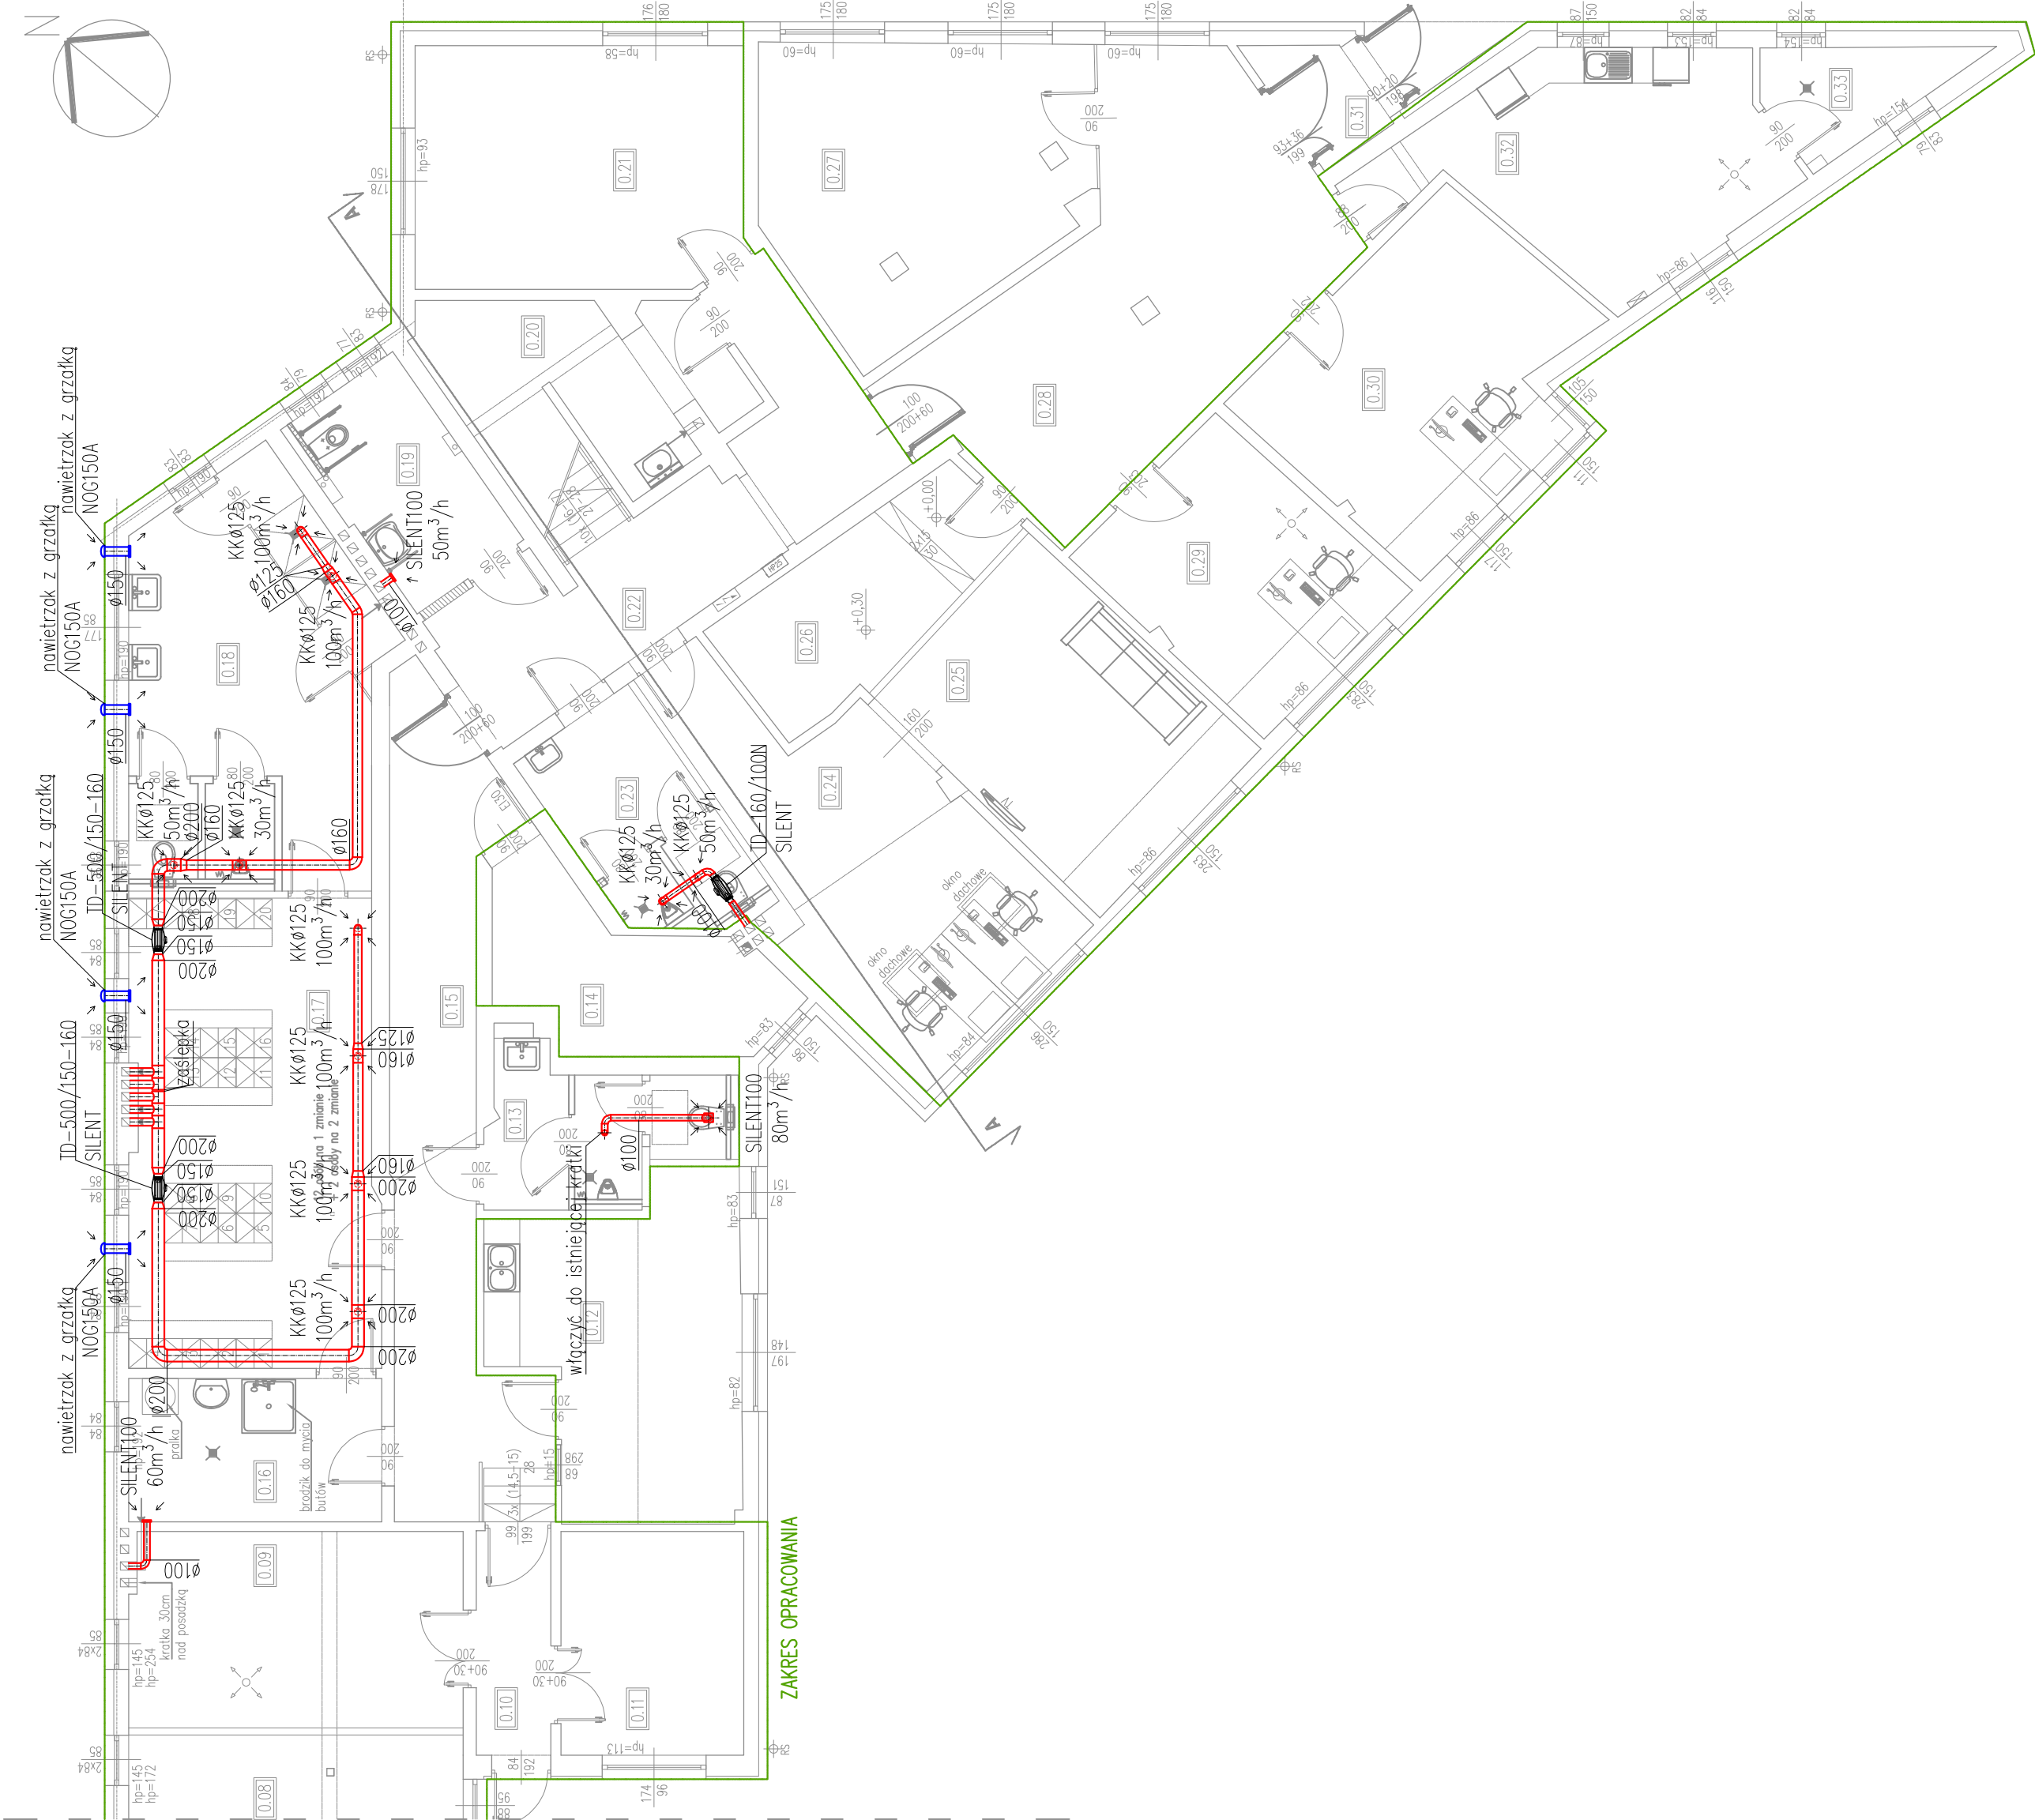

ZESTAWIENIE POMIESZCZEŃ / BILANS POWIERZCHNI		
NR	POMIESZCZENIE	POW. (m2)
0.01	Magazyn techniczny	6,32
0.02	Magazyn gazomierzy	10,85
0.03	Magazyn maszyn i urządzeń spaliniowych i hydraulicznych	7,03
0.04	Magazyn	39,08
0.05	Garaz	39,55
0.06	Garaz	39,20
0.07	Garaz	39,76
0.08	Magazyn	29,88
0.09	Magazyn	18,28
0.10	Komunikacja	4,69
0.11	Magazyn techniczny	11,46
0.12	Pom. socjalne	19,89
0.13	Wc ogólnodostępne	7,80
0.14	Kotłownia	10,83
0.15	Komunikacja	23,92
0.16	Pralnia/susznia	10,18
0.17	Szablnia męska	32,29
0.18	Umywalnia męska	25,22
0.19	Wc damskie/dla niepełnospr.	8,22
0.20	Pom. porządkowe	7,61
0.21	Pom. biurowe	22,20
0.22	Komunikacja	21,74
0.23	Wc męskie	8,56
0.24	Pom. biurowe	24,16
0.25	Pom. wypoczynku	20,36
0.26	Serwerownia	11,11
0.27	MOK	23,61
0.28	Komunikacja	32,66
0.29	Pom. biurowe	15,43
0.30	Pom. biurowe	21,75
0.31	Wiatrołap	2,94
0.32	Pom. socjalne	19,82
0.33	Pom. przyłazcy	4,34
powierzchnia użytkowa		620,76m²

- LEGENDA:
- instalacja nawiewna
 - instalacja wyciągowa
 - anemostat wyciągowy
 - wentylator łazienkowy
 - wentylator kanałowy

Przebudowa i remont budynku biurowego dla zadania pod nazwą "Wykonanie wielobranżowej dokumentacji projektowo-kosztorysowej dotyczącej remontu pomieszczeń w budynku Gazowni zlokalizowanym przy ul. Reymonta 16 w m.Stargard "			
NAZWA OBIEKTU BUDOWLANEGO		dzielnica nr: 178/1, obręb 0002 Stargard, gm. Stargard, ul.Władysława Reymonta 16, 73-110 Stargard	
INWESTOR		Polska Spółka Gazownictwa Sp. z o.o. Oddział Zakład Gazowniczy w Szczecinie 70-952 Szczecin, ul.Tama Pomorzańska 26	
PROJEKTOWAŁ	inż. Andrzej Pięrsiońek ZAP/0082/P005/04	PODPIS	
ASYSTENT PROJEKTANTA	mgr inż. Agata Wieremko ZAP/0196/PWBS/21	PODPIS	
SPRAWDZIŁ	mgr inż. Paweł Szlingier ZAP/0131/PWBS/19	PODPIS	
STADIUM	PROJEKT TECHNICZNY/WYKONAWCZY	DATA	SKALA
TYTUŁ RYSUNKU		12.06.2023r.	1:100
RZUT PARTERU – INSTALACJA WENTYLACJI		NR RYSUNKU	
		IS-13	
Wielkość opracowania: stolarnie, drzwi, okna, instalacje i podłogi odnowione zgodnie z ułaską z dnia 4 lutego 1994r. o prawie autorskim i prawach pokrewnym;			