


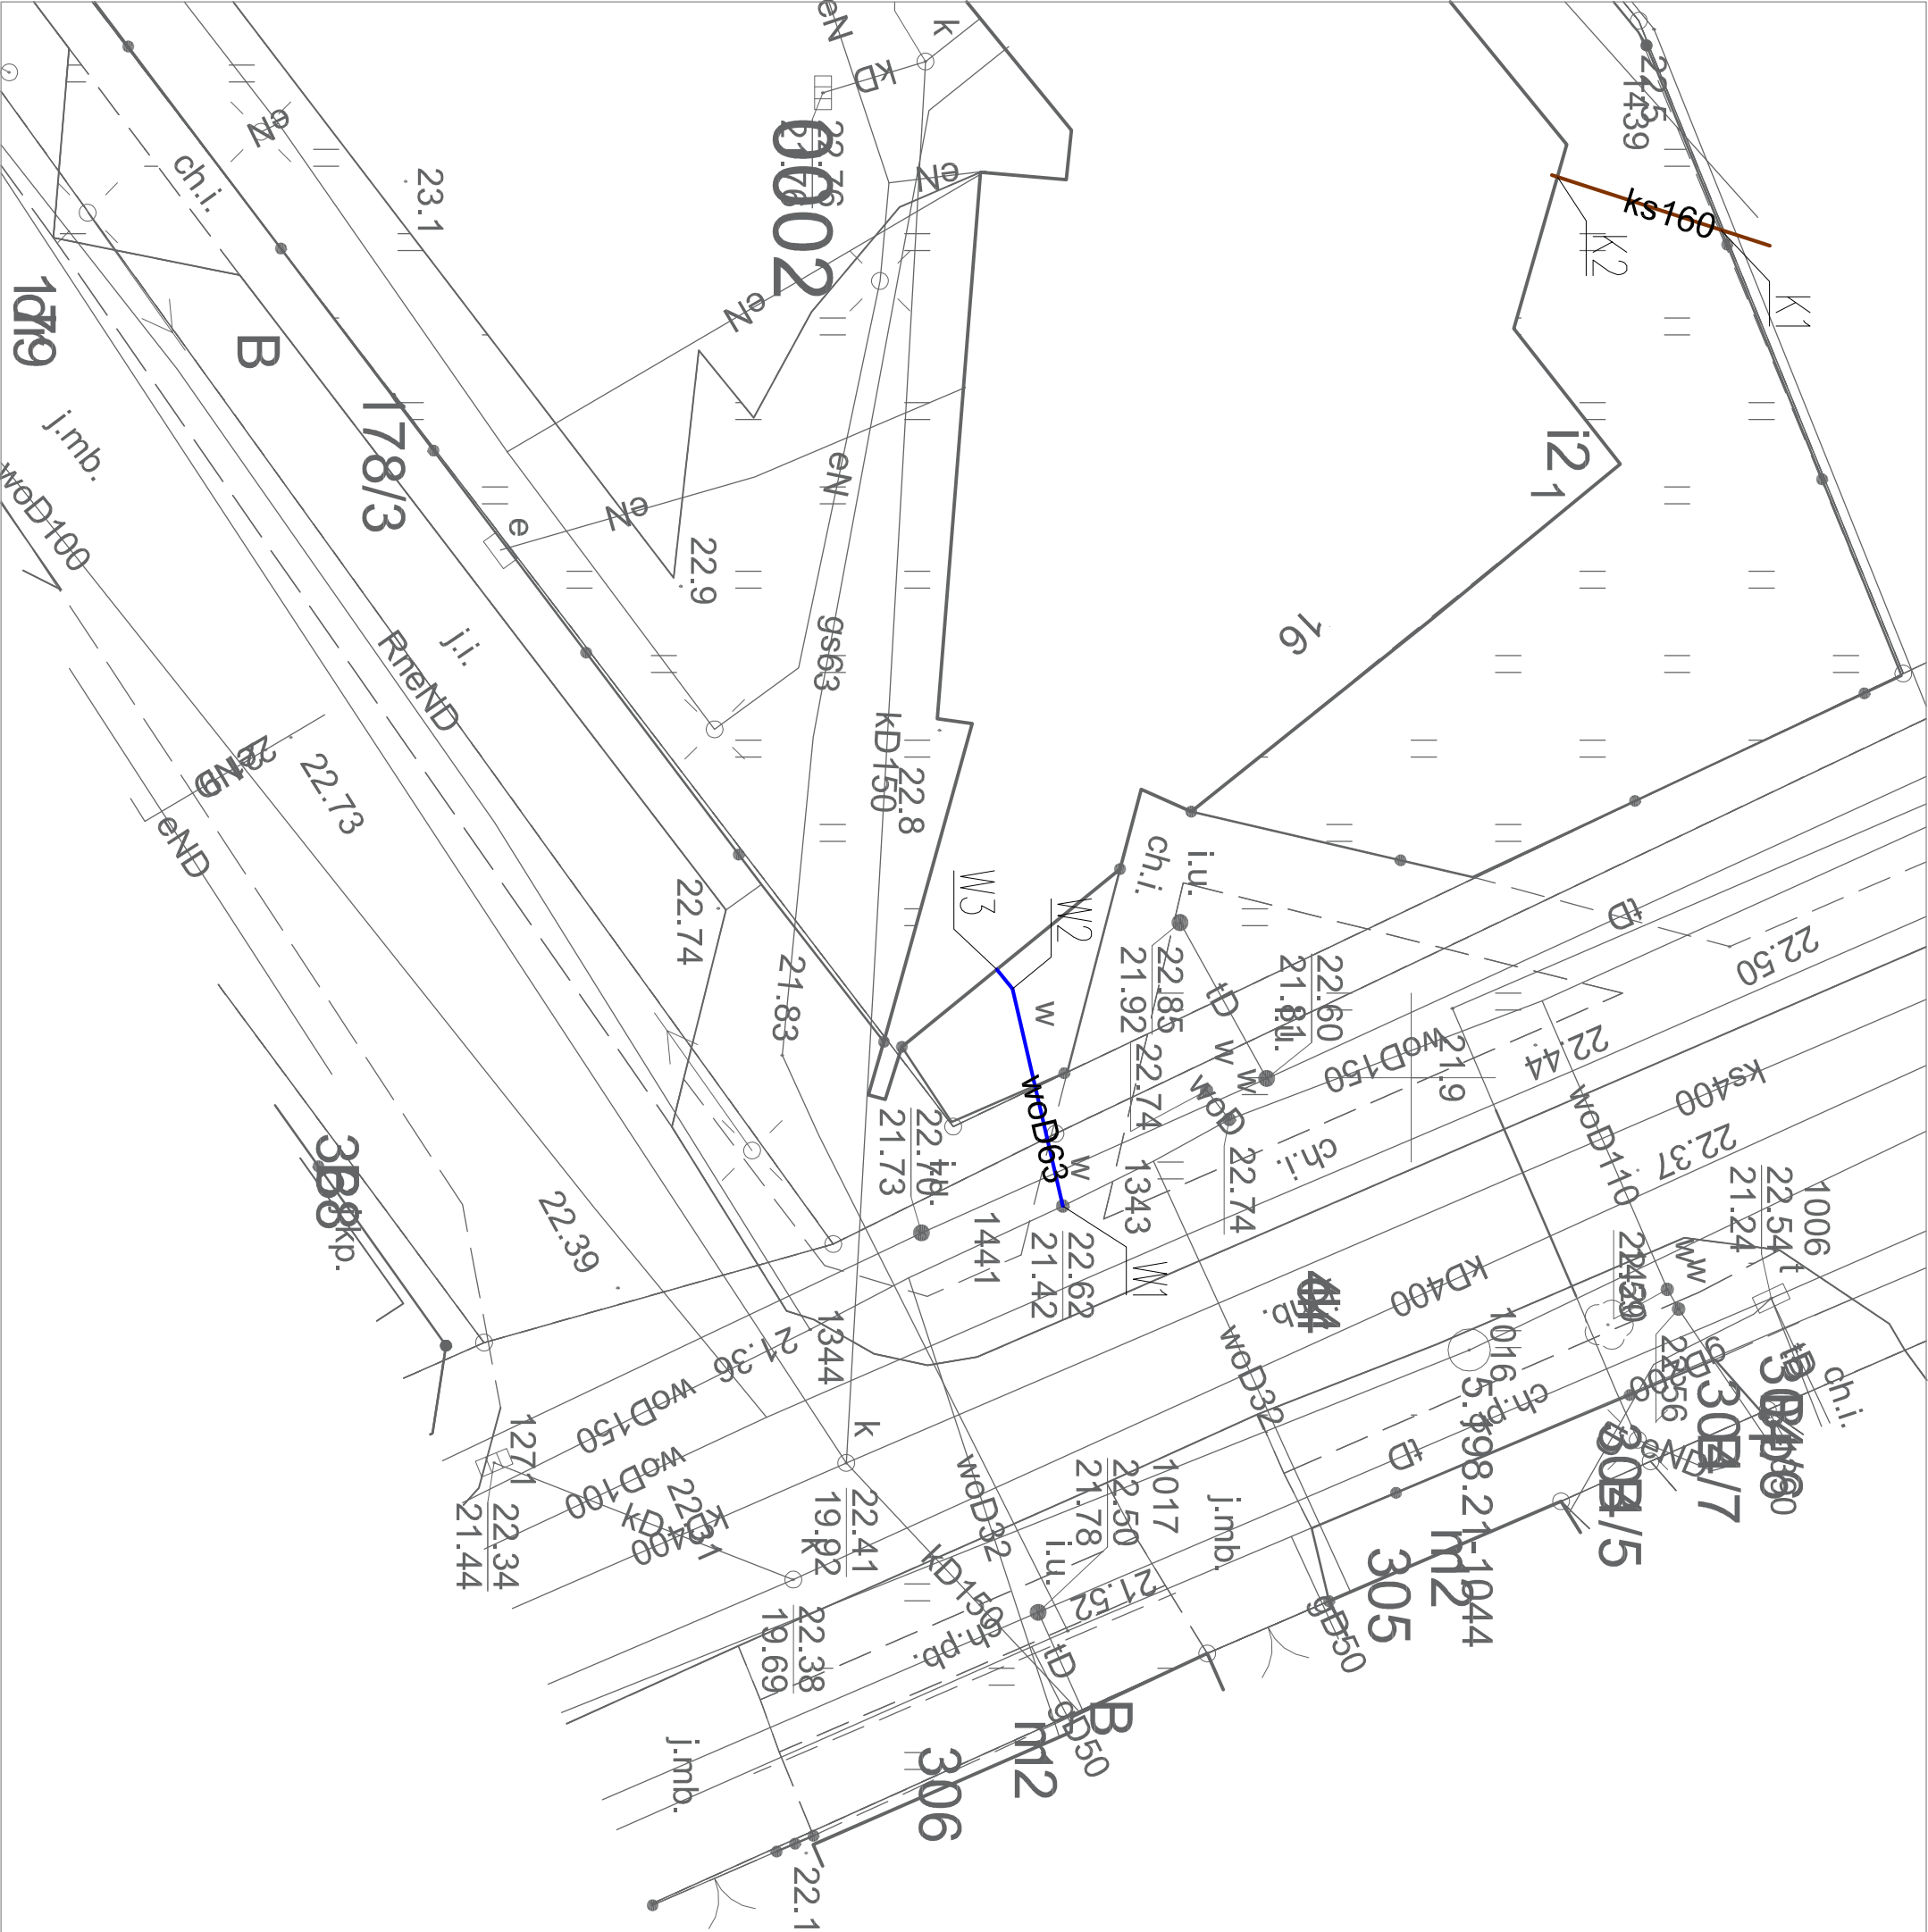

	X	Y
W1	5502003.80	5913489.68
W2	5501997.37	5913488.20
W3	5501996.80	5913487.73
K1	5501974.89	5913509.18
K2	5501973.27	5913504.16

LEGENDA:

- przyłoczne wody
- kanalizacja sanitarna

NAZWA OBIEKTU BUDOWLANEGO	Przebudowa i remont budynku biurowego dla zadania pod nazwą "Wykonanie wielobranżowej dokumentacji projektowo-kosztorsowej dotyczącej remontu pomieszczeń w budynku Gazowni zlokalizowanym przy ul. Reymonta 16 w m.Stargard "		
ADRES OBIEKTU BUDOWLANEGO	działka nr: 178/1, obręb 0002 Stargard, gm. Stargard, ul.Włodysłowa Reymonta 16, 73-110 Stargard		
INWESTOR	Polska Spółka Gazownictwa Sp. z o.o. Oddział Zakład Gazowniczy w Szczecinie 70-952 Szczecin, ul.Tama Pomorzńska 26		
PROJEKTOWAŁ	inż. Andrzej Pierścioneł ZAP/0082/P005/04		PODPIS
ASYSTENT PROJEKTANTA	mgr inż. Agata Werenko ZAP/0196/PWBS/21		PODPIS
SPRAWDZIŁ	mgr inż. Paweł Szlingiert ZAP/0131/PWBS/19		PODPIS
STADIUM	PROJEKT TECHNICZNY/WYKONAWCZY	DATA 12.06.2023r.	SKALA 1:500
TYTUŁ RYSUNKU	ZAGOSPODAROWANIE TERENU PRZYŁĄCZE WODY, INSTALACJA KANALIZACJI		NR RYSUNKU ZS-01
Niniejsze opracowanie stanowi dzieło autorskie i podlega ochronie zgodnie z ustawą z dnia 4 lutego 1994r. o prawie autorskim i prawach pokrewnych.			