
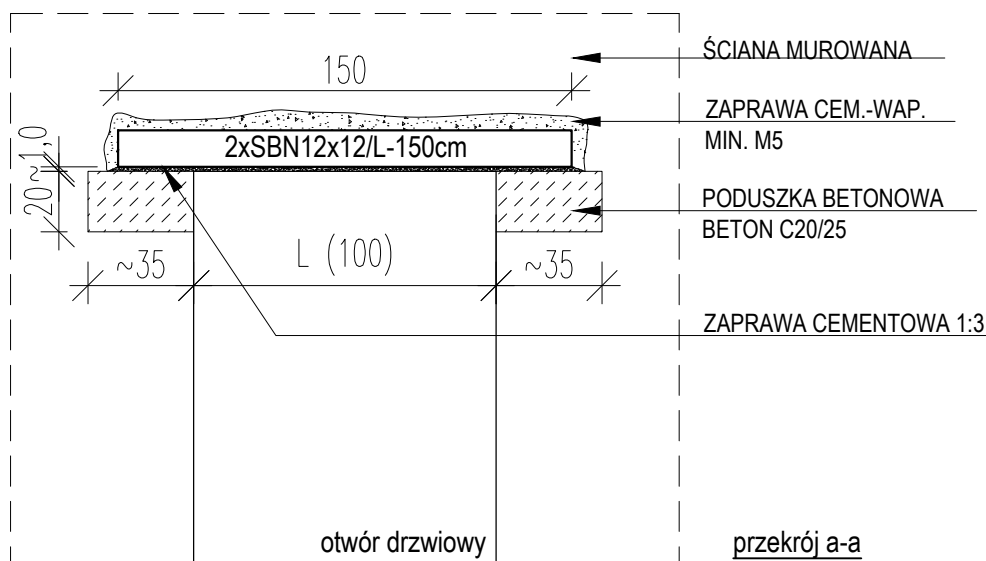


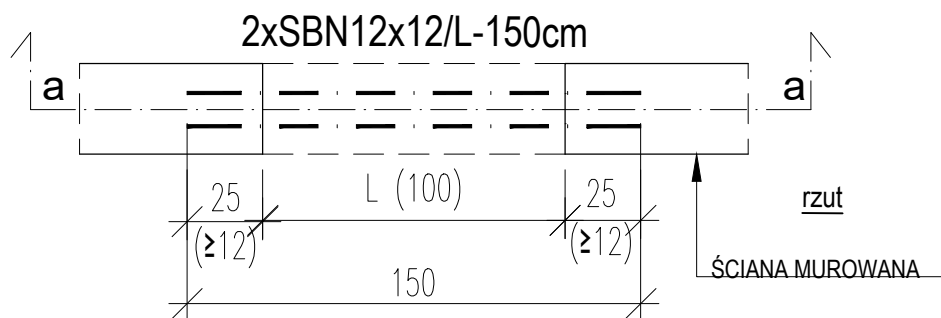

Uwaga:

1. WSZYSTKIE NADPROŻA UŁOŻYĆ ZGODNIE Z ZALECENIAMI PRODUCENTA, NA ZAPRAWIE CEMENTOWEJ 1:3.
2. NADPROŻA:
 - w ścianach gr. 25cm: 2xSBN 12/12
 - w ścianach działowych gr.12cm: 1xSBN 7,2/12

NAZWA OBIEKTU BUDOWLANEGO	Przebudowa i remont budynku biurowego dla zadania pod nazwą "Wykonanie wielobranżowej dokumentacji projektowo-kosztorysowej dotyczącej remontu pomieszczeń w budynku Gazowni zlokalizowanym przy ul. Reymonta 16 w m.Stargard "		
ADRES OBIEKTU BUDOWLANEGO	działka nr: 178/1, obręb 0002 Stargard, gm. Stargard, ul.Władysława Reymonta 16, 73-110 Stargard		
INWESTOR	Polska Spółka Gazownictwa Sp. z o.o. Oddział Zakład Gazowniczy w Szczecinie 70-952 Szczecin, ul.Tama Pomorzańska 26		
PROJEKTOWAŁ	inż. Jerzy Mikołajski upr. 23/77/Pw w specjalności konstrukcyjno-budowlanej	PODPIS	
SPRAWDZIŁ	mgr inż. Mateusz Szulc upr. WKP/0014/POOK/17 w specjalności konstrukcyjno-budowlanej	PODPIS	
STADIUM PROJEKT TECHNICZNY / WYKONAWCZY		DATA 12.06.2023r.	SKALA 1:25
TYTUŁ RYSUNKU DETAL OPARCIA NADPROŻA			NR RYSUNKU PT-K-03
Niniejsze opracowanie stanowi dzieło autorskie i podlega ochronie zgodnie z ustawą z dnia 4 lutego 1994r. o prawie autorskim i prawach pokrewnych.			