Województwo: pomorskie [22]
Powiat: gdański [2204]
Gmina: Trąbki Wielkie [220408_2]
Obręb: Ełganowo [0004]
Nr działki: 82/1, 82/4
Identyfikator zgłoszenia pracy: GKiK-PODGiK.6640.1.3796.2025
Nr sekcji: 6.216.25.06.3.3, 6.216.25.06.3.4
Ukł. odniesienia: poziomy: PL-2000 strefa 6 (18°)
pionowy: PL-EVRF2007-NH

TAKGEO Sebastian Pawlik
ul. Bolesława Prusa 1, 83-020 Cedry Wielkie
tel. 508-28-68-74
e-mail : geodezja_cedry@wp.pl
NIP 604-002-60-90, REGON 220030835

MAPA DO CELÓW PROJEKTOWYCH
SKALA 1:500

W zakresie opracowania mapa aktualna na dzień: 21.08.2025 r.

Nie wyklucza się istnienia w terenie innych, nie wykazanych na niniejszej mapie urządzeń podziemnych, które nie zostały zgłoszone do inwentaryzacji.

Wykonanie niniejszej mapy nie było poprzedzone ustaleniami dotyczącymi ewentualnych służebności gruntowych obciążających grunty położone w granicach projektowanej inwestycji budowlanej.

STAROSTWO POWIATOWE W PRUSZCZU GDAŃSKIM
REFERAT UZGADNIANIA DOKUMENTACJI PROJEKTOWEJ

W granicach opracowania występują projektowane i zarejestrowane w RUDP przewody i urządzenia zgodnie z treścią niniejszej dokumentacji.

Pruszcz Gdański, dn. 12.08.2025 r.

LEGENDA:

— — — — — — — — -zakres opracowania mapy

Wykonał dnia 21.08.2025 r.

GEODETA UPRAWNIONY
Sebastian Pawlik
nr upr. 22105
tel. 508-28-68-74

Poświadczam, że niniejszy dokument został opracowany w wyniku prac geodezyjnych i kartograficznych, których rezultaty zawiera operat techniczny pozytywnie zweryfikowany. Jednocześnie informuję, że jestem świadomy odpowiedzialności karnej za złożenie fałszywego oświadczenia.	
Organ służby geodezyjnej, który otrzymał zgłoszenie	STAROSTA GDAŃSKI
Identyfikator zgłoszenia prac geodezyjnych	6640.1.3796.2025
Wykonawca prac geodezyjnych	TAKGEO Sebastian Pawlik NIP 604-002-60-90
Nr oraz data sporządzenia dokumentu zawierającego wynik pozytywny weryfikacji	protokół weryfikacji nr 6640.1.3796.2025_65632 z dnia 28.08.2025 r.
Imię i nazwisko oraz nr uprawnień zawodowych kieronika prac	Sebastian Pawlik Nr uprawnień 22105

Dokument podpisany przez
Sebastian Paweł Pawlik
Data: 2025.08.28 15:45:16 CEST

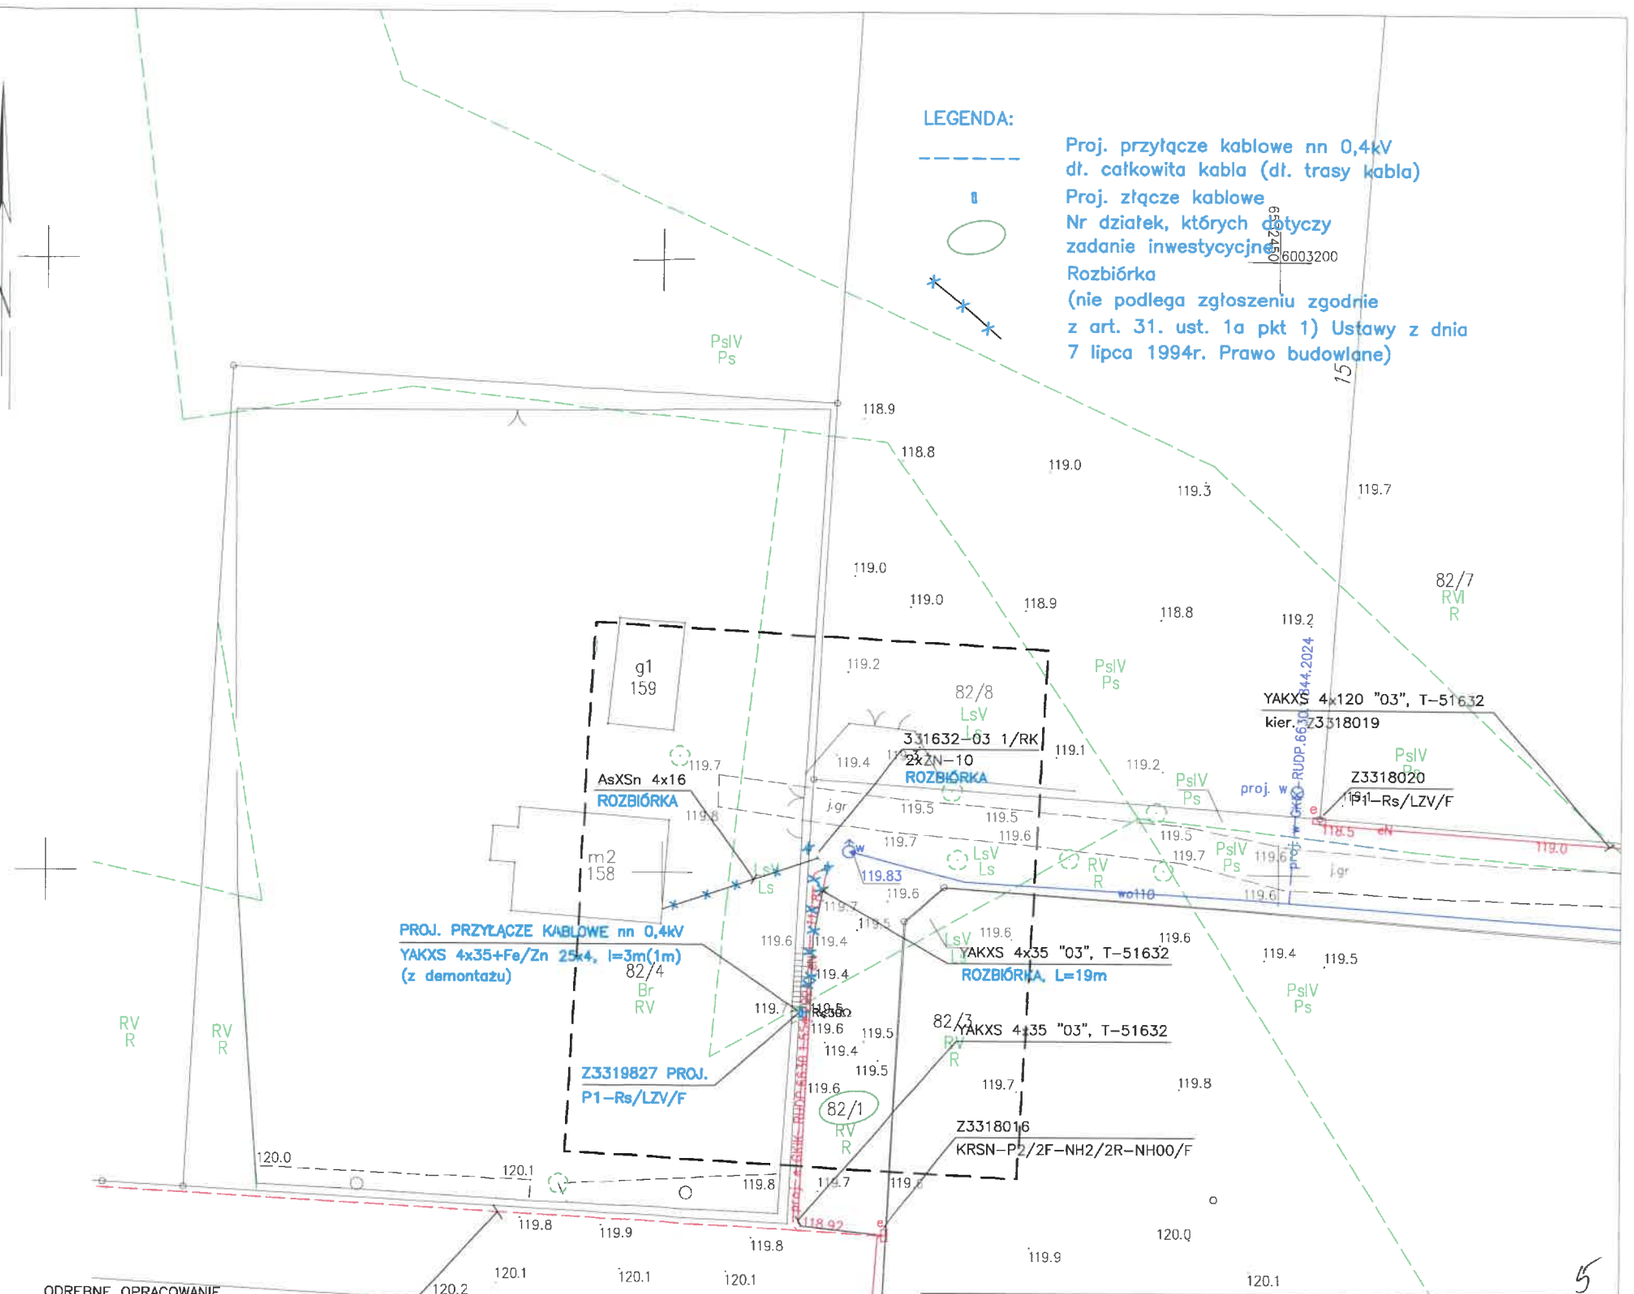

FIRMA **STANEL** ul. Kalinowa 1, 83-033 Gołębiewo Wielkie			
INWESTOR:	Energa-Operator S.A. ul. Marynarki Polskiej 130, 80-557 Gdańsk		
PROJEKT:	Przyłącze kablowe nn 0,4kV dla dz. 82/4-budowa		
ADRES:	Jednostka ewid.: Gmina Trąbki Wielkie 220408_2 Obręb: Ełganowo [Nr 0004] Działka nr: 82/1		
RYSUNEK: Plan sieci 0,4kV	NR ZADANIA: OBI/33/2501686	FAZA: PB	
DATA:IV.2026	IMIĘ I NAZWISKO:	SKALA: 1:500	
PROJEKTANT:	inż.Stanisław Skulimowski POM/0127/PWOE/04	NR RYS. **E-01**	
OPRACOWAŁ:	mgr inż. Jonasz Dworek		