



Numer P/25/068756	Miejscowość Słupsk	Data 01-09-2025
-------------------	--------------------	-----------------

WARUNKI PRZYŁĄCZENIA
DO SIECI ELEKTROENERGETYCZNEJ ENERGA-OPERATOR SA
Oddział w Koszalinie

1. Przyłączany obiekt:
Nazwa: dom jednorodzinny
Adres (Nr działki): Smoldziński Las, ul. -
gm. Smoldzino , działka numer 292/18
2. Grupa przyłączeniowa: grupa V
3. Moc przyłączeniowa: 12.5 kW
4. Miejsce przyłączenia:
GPZ - GPZ Rowy [G5048]
Linia 15 kV GPZ Rowy - Dębina [S548913]
Stacja SN/nn ŁOKCOWE DZIAŁKI [01-1435]
Obwód nn Obwód 100 - kier. Smoldziński Las dz. nr 292/3 [100]
Obiekt Obwód [nN] Obwód 100 - kier. Smoldziński Las dz. nr 292/3 [100]
5. Miejsce dostarczania energii elektrycznej:
zaciski prądowe na listwie zaciskowej w złączu w kierunku instalacji przyłączanej;
6. Rodzaj przyłącza: kablowe
7. Zakres prac niezbędnych do realizacji przyłączenia oraz wymagania w zakresie wyposażenia niezbędnego do współpracy z siecią:
- 7.1. Zakres inwestycji realizowanych przez ENERGA-OPERATOR SA
- 7.1.1. Urządzenia WN i SN:
-
- 7.1.2. Stacja transformatorowa:
-
- 7.1.3. Urządzenia nn:
-w granicy przedmiotowej działki zabudować złącze kablowo-pomiarowe, które zasilić kablem 0,4kV o przekroju wg obliczeń min. 4x120mm² od złącza nr Z5606050 (usyt. przy działce nr 292/11) (odległość około 250m).
- 7.1.4. Wyposażenie urządzeń, instalacji lub sieci, niezbędne do współpracy z siecią, do której instalacje lub sieci są przyłączane:
-
- 7.1.5. Zabezpieczenie sieci przed zakłóceniami elektrycznymi powodowanymi przez urządzenia, instalacje lub sieci wnioskodawcy:
-
- 7.1.6. Dostosowanie przyłączanych urządzeń, instalacji lub sieci do systemów sterowania dyspozytorskiego:
-
- 7.1.7. Demontaże:
-
- 7.2. Zakres inwestycji realizowanych przez Podmiot Przyłączany:
-od projektowanego złącza pomiarowego Podmiot Przyłączany wybuduje instalację zalicznikową.
8. Wymagany stopień skompensowania mocy biernej:
tgφ QI: 0.4
tgφ QIV: 0
9. Wymagania dotyczące układu pomiarowo-rozliczeniowego i systemu pomiarowo-rozliczeniowego:
- 9.1. Miejsce zainstalowania:

- na granicy działki
- 9.2. Rodzaj i prąd znamionowy oraz miejsce usytuowania zabezpieczenia przedlicznikowego / głównego:
wyłącznik nadmiarowo - prądowy bez członu zwarciovego (ogranicznik mocy) o prądzie znamionowym 25 A, zainstalowane w części pomiarowej złącza kablowo-pomiarowego
- 9.3. Sposób pomiaru: bezpośredni
- 9.4. Rodzaj mierzonej energii: Energia elektryczna czynna pobrana, Straty nieobecne/ pomijalnie małe
- 9.5. Przystosowanie układu pomiarowo-rozliczeniowego do systemów zdalnego odczytu danych pomiarowych
- Wymagane;
- 9.6. Wymagania dodatkowe:
- a) Dla pomiaru pośredniego lub półpośredniego, zastosować odpowiednie przekładniki i listwę kontrolno-pomiarową a w obwodach wtórnych pomiaru wykonać zabezpieczenie obwodów napięciowych liczników oraz optyczną sygnalizację zaniku napięcia.
 - b) Dla poszczególnych etapów budowy przewidzieć pomiar dostosowany do poboru mocy.
 - c) Urządzenia pomiarowe winny być osłonięte i przystosowane do oplombowania.
 - d) Wymagania techniczne dla układów transmisji danych pomiarowych określone są w Instrukcji Ruchu i Eksploatacji Sieci Dystrybucyjnej ENERGA–OPERATOR SA
 - e) inne:
Rodzaj układu pomiarowego: 3-fazowy.;
10. Dane dotyczące sieci oraz parametry w zakresie elektroenergetycznej automatyki zabezpieczeniowej i systemowej
- 10.1. Dotyczy sieci o napięciu do 1 kV:
- a) Układ sieci TN-C
 - b) Napięcie znamionowe sieci 0,4 kV
 - c) Maksymalny prąd zwarciovy w sieci 26 kA
Rzeczywistą wartość prądu zwarciovego oblicza projektant.
 - d) System ochrony od porażeń Samoczynne wyłączenie zasilania
- 10.2. Dotyczy sieci o napięciu powyżej 1 kV:
- a) Sposób pracy punktu neutralnego sieci -
 - b) Napięcie znamionowe sieci - kV
 - c) Prąd zwarcia doziemnego - A
 - d) Czas wyłączenia zwarcia doziemnego - s
 - e) Moc zwarciovą na szynach 15 kV - MVA
 - f) Czas wyłączenia zwarcia wielofazowego - s
w stacji 110/15 kV GPZ GPZ Rowy
Rzeczywistą wartość prądu zwarcia wielofazowego oblicza projektant na podstawie mocy zwarciovowej.
 - g) System ochrony od porażeń uzziemienie ochronne
- 10.3. Inne:
-
11. Dane znamionowe urządzeń, instalacji i sieci oraz dopuszczalne graniczne parametry ich pracy
- | Rodzaj urządzenia/instalacji/sieci | Napięcie znam. [kV] | Moc znam. [kW] | Prąd rozruchu [A] |
|------------------------------------|---------------------|----------------|-------------------|
| | | | |
12. Inne ustalenia:
- 12.1. Dotyczy projektu budowlanego:
-
- 12.2. Dotyczy współpracy ruchowej:
-

12.3. Dotyczy umowy o przyłączenie:

-

12.4. Inne wymagania:

-

13. Użytkowane urządzenia elektryczne powinny spełniać wymagania określone w obowiązujących przepisach dotyczących kompatybilności elektromagnetycznej.

14. Przy realizacji niniejszych warunków przyłączenia należy uwzględnić wymagania określone w Instrukcji Ruchu i Eksploatacji Sieci Dystrybucyjnej obowiązującej na terenie działania ENERGA-OPERATOR SA.

15. Standardy jakościowe energii elektrycznej określa Rozporządzenie Ministra Gospodarki z dnia 4 maja 2007 roku (Dz.U. Nr 93 poz. 623 z 2007 r.).

ENERGA-OPERATOR SA nie zapewnia bezprzerwowej dostawy energii do sieci elektroenergetycznej dla ww. obiektu. Należy liczyć się z możliwością przerw w dostawie energii elektrycznej. Bezprzerwową dostawę energii elektrycznej można zapewnić jedynie poprzez zainstalowanie własnego źródła energii (np. agregatu prądotwórczego, urządzenia UPS, itp.) po uprzednim uzgodnieniu warunków jego instalacji z ENERGA-OPERATOR SA Oddział w Koszalinie

16. Zawarcie umowy o przyłączenie stanowi podstawę do rozpoczęcia realizacji prac projektowych i budowlano-montażowych, na zasadach określonych w tej umowie. Projekt umowy o przyłączenie stanowi załącznik do niniejszych warunków.

17. Warunki przyłączenia są ważne 2 lata od dnia ich doręczenia.
Po zawarciu umowy o przyłączenie warunki przyłączenia ważne są w okresie obowiązywania umowy o przyłączenie.

18. Działając na podstawie art. 7 ust. 14 ustawy z dnia 10 kwietnia 1997 roku – Prawo energetyczne (Dz. U. nr 54 poz. 348 z późn. zm.) w związku z art. 34 ust. 3 pkt 3 ustawy z dnia 7 lipca 1994 roku (Dz. U. nr 89 poz. 414 z późn. zm.) ENERGA-OPERATOR SA oświadcza, że zapewni dostawę energii dla obiektu przyłączanego:

- po przyłączeniu obiektu do sieci elektroenergetycznej na podstawie niniejszych warunków przyłączenia oraz w oparciu o umowę o przyłączenie, jaka zostanie zawarta pomiędzy Podmiotem Przyłączanym a ENERGA – OPERATOR SA,

- po zawarciu umowy o świadczenie usług dystrybucji lub umowy kompleksowej.

Niniejsze oświadczenie jest oświadczeniem w rozumieniu art. 34 ust. 3, pkt. 3 ustawy - Prawo budowlane.

Kierownik
Działu Przyłączeń

Adam Stelmaszuk

Żmuda Trzebiatowski Kamil

OPRACOWAŁ

tel.

ZATWIERDZIŁ

Otrzymują: 1. Wnioskodawca
2. ENERGA-OPERATOR SA Oddział w Koszalinie Rejon Dystrybucji w Słupsku
ul. Przemysłowa 114, 76-200 Słupsk



Numer P/25/068751

Miejscowość Słupsk

Data 01-09-2025

WARUNKI PRZYŁĄCZENIA

DO SIECI ELEKTROENERGETYCZNEJ ENERGIA-OPERATOR SA

Oddział w Koszalinie

1.

Przyłączany obiekt:

Nazwa: dom jednorodzinny

Adres (Nr działki): Smołdziński Las, ul. - gm. Smołdzińno , działka numer 292/19
2.

Grupa przyłączeniowa: grupa V
3.

Moc przyłączeniowa: 12.5 kW
4.

Miejsce przyłączenia: GPZ - GPZ Rowy [G5048]

Linia 15 kV GPZ Rowy - Dębina [S548913]

Stacja SN/mn LOKCJOWE DZIAŁKI [01-1435]

Obwód nn Obwód 100 - kier. Smołdziński Las dz. nr 292/3 [100]

Obiekt Obwód [nn] Obwód 100 - kier. Smołdziński Las dz. nr 292/3 [100]
5.

Miejsce dostarczania energii elektrycznej:

zaciśki prądowe na listwie zaciskowej w złączu w kierunku instalacji przyłączanej;
6.

Rodzaj przyłącza: kablowe
7.

Zakres prac niezbędnych do realizacji przyłączenia oraz wymagania w zakresie wyposażenia niezbędnego do współpracy z siecią:
- 7.1.

Zakres inwestycji realizowanych przez ENERGIA-OPERATOR SA
- 7.1.1.

Urządzenia WN i SN:
- 7.1.2.

Stacja transformatorowa:
- 7.1.3.

Urządzenia nn:

-w granicy przedmiotowej działki zabudować złącze kablowo-pomiarowe, które zasilisz kablem 0,4kV o przekroju wg obliczeń min. 4x120mm² od złącza nr Z5000050 (usył. przy działce nr 292/11) (odległość około 250m).
- 7.1.4.

Wyposażenie urządzeń, instalacji lub sieci, niezbędne do współpracy z siecią, do której instalację lub sieci są przyłączane:
- 7.1.5.

Zabezpieczenie sieci przed zakłóceniami elektrycznymi powodowanymi przez urządzenia, instalacje lub sieci wnioskodawcy:
- 7.1.6.

Dostosowanie przyłączanych urządzeń, instalacji lub sieci do systemów sterowania dyspozycyjskiego:
- 7.1.7.

Demontaże:
- 7.2.

Zakres inwestycji realizowanych przez Podmiot Przyłączany:

-od projektowanego złącza pomiarowego Podmiot Przyłączany wybuduje instalację zalicznikową.
8.

Wymagany stopień skompensowania mocy biernej:

tgφ QI: 0.4

tgφ QIV: 0
9.

Wymagania dotyczące układu pomiarowo-rozliczeniowego i systemu pomiarowo-rozliczeniowego:
- 9.1.

Miejsce zainstalowania:



Numer P/24/075634

Miejscowość Słupsk

Data 12-11-2024

WARUNKI PRZYŁĄCZENIA

DO SIECI ELEKTROENERGETYCZNEJ ENERGIA-OPERATOR SA

Oddział w Koszalinie

1.

Przyłączany obiekt:

Nazwa: dom jednorodzinny

Adres (Nr działki): Smołdziński Las, ul. - gm. Smołdzińno , działka numer 292/24
2.

Grupa przyłączeniowa: grupa V
3.

Moc przyłączeniowa: 12.5 kW
4.

Miejsce przyłączenia: GPZ - GPZ Rowy [G5048]

Linia 15 kV GPZ Rowy - Dębina [S548913]

Stacja SN/mn LOKCJOWE DZIAŁKI [01-1435]

Obwód nn Obwód 100 - kier. Smołdziński Las dz. nr 292/3 [100]

Obiekt Obwód [nn] Obwód 100 - kier. Smołdziński Las dz. nr 292/3 [100]
5.

Miejsce dostarczania energii elektrycznej:

zaciśki prądowe na listwie zaciskowej w złączu w kierunku instalacji przyłączanej;
6.

Rodzaj przyłącza: kablowe
7.

Zakres prac niezbędnych do realizacji przyłączenia oraz wymagania w zakresie wyposażenia niezbędnego do współpracy z siecią:
- 7.1.

Zakres inwestycji realizowanych przez ENERGIA-OPERATOR SA
- 7.1.1.

Urządzenia WN i SN:
- 7.1.2.

Stacja transformatorowa:
- 7.1.3.

Urządzenia nn:

-w granicy przedmiotowej działki zabudować złącze kablowo-pomiarowe, które zasilisz kablem 0,4kV o przekroju wg obliczeń min. 4x120mm² od złącza nr Z5000050 (usył. przy działce nr 292/11) (odległość około 200m).
- 7.1.4.

Wyposażenie urządzeń, instalacji lub sieci, niezbędne do współpracy z siecią, do której instalację lub sieci są przyłączane:
- 7.1.5.

Zabezpieczenie sieci przed zakłóceniami elektrycznymi powodowanymi przez urządzenia, instalacje lub sieci wnioskodawcy:
- 7.1.6.

Dostosowanie przyłączanych urządzeń, instalacji lub sieci do systemów sterowania dyspozycyjskiego:
- 7.1.7.

Demontaże:
- 7.2.

Zakres inwestycji realizowanych przez Podmiot Przyłączany:

-od projektowanego złącza pomiarowego Podmiot Przyłączany wybuduje instalację zalicznikową.
8.

Wymagany stopień skompensowania mocy biernej:

tgφ QI: 0.4

tgφ QIV: 0
9.

Wymagania dotyczące układu pomiarowo-rozliczeniowego i systemu pomiarowo-rozliczeniowego:
- 9.1.

Miejsce zainstalowania:



SI0000000000353860

Numer P/24/078530	Miejscowość Słupsk	Data 12-11-2024
-------------------	--------------------	-----------------

WARUNKI PRZYŁĄCZENIA
DO SIECI ELEKTROENERGETYCZNEJ ENERGIA-OPERATOR SA
Oddział w Koszalinie

1. Przyłączany obiekt:
Nazwa: dom jednorodzinny
Adres (Nr działki): Smołdziński Las, ul. -
gm. Smołdzińno , działka numer 292/45
2. Grupa przyłączeniowa: grupa V
3. Moc przyłączeniowa: 12.5 kW
4. Miejsce przyłączenia:
GPZ - GPZ Rowy [G5048]
Linia 15 kV GPZ Rowy - Dębina [S548913]
Stacja SN/mn ŁOKCIOWE DZIAŁKI [01-1435]
Obwód nr Obwód 100 - kier. Smołdziński Las dz. nr 292/3 [100]
Obiekt Obwód [nN] Obwód 100 - kier. Smołdziński Las dz. nr 292/3 [100]
5. Miejsce dostarczania energii elektrycznej:
zadiski prądowe na listwie zaciskowej w złączu w kierunku instalacji przyłączonej;
6. Rodzaj przyłącza: kablowe
7. Zakres prac niezbędnych do realizacji przyłączenia oraz wymagania w zakresie wyposażenia niezbędnego do współpracy z siecią:
- 7.1. Zakres inwestycji realizowanych przez ENERGIA-OPERATOR SA
- 7.1.1. Urządzenia WN i SN:
- 7.1.2. Stacja transformatorowa:
- 7.1.3. Urządzenia nn:
-w granicy przedmiotowej działki zabudować złącze kablowo-pomiarowe, które zasilic kablem 0.4kV o przekroju wg obliczeń min. 4x120mm² od złącza nr Z5606050 (usyt. przy działce nr 292/11) (odległość około 150m).
- 7.1.4. Wyposażenie urządzeń, instalacji lub sieci, niezbędne do współpracy z siecią, do której instalacje lub sieci są przyłączane:
- 7.1.5. Zabezpieczenie sieci przed zakłóceniami elektrycznymi powodowanymi przez urządzenia, instalacje lub sieci wnioskodawcy:
- 7.1.6. Dostosowanie przyłączanych urządzeń, instalacji lub sieci do systemów sterowania dyspozytorskiego:
- 7.1.7. Demontaże:
- 7.2. Zakres inwestycji realizowanych przez Podmiot Przyłączany:
-od projektowanego złącza pomiarowego Podmiot Przyłączany wybuduje instalację zalicznikową.
8. Wymagany stopień skompensowania mocy biemej:
tgφ Qi: 0.4
tgφ QIV: 0
9. Wymagania dotyczące układu pomiarowo-rozliczeniowego i systemu pomiarowo-rozliczeniowego:
- 9.1. Miejsce zainstalowania:



SI0000000000991383

Numer P/24/080752	Miejscowość Słupsk	Data 20-11-2024
-------------------	--------------------	-----------------

WARUNKI PRZYŁĄCZENIA
DO SIECI ELEKTROENERGETYCZNEJ ENERGIA-OPERATOR SA
Oddział w Koszalinie

1. Przyłączany obiekt:
Nazwa: dom jednorodzinny
Adres (Nr działki): Smołdziński Las, ul. -
gm. Smołdzińno , działka numer 292/46
2. Grupa przyłączeniowa: grupa V
3. Moc przyłączeniowa: 12.5 kW
4. Miejsce przyłączenia:
GPZ - GPZ Rowy [G5048]
Linia 15 kV GPZ Rowy - Dębina [S548913]
Stacja SN/mn ŁOKCIOWE DZIAŁKI [01-1435]
Obwód nr Obwód 100 - kier. Smołdziński Las dz. nr 292/3 [100]
Obiekt Obwód [nN] Obwód 100 - kier. Smołdziński Las dz. nr 292/3 [100]
5. Miejsce dostarczania energii elektrycznej:
zadiski prądowe na listwie zaciskowej w złączu w kierunku instalacji przyłączonej;
6. Rodzaj przyłącza: kablowe
7. Zakres prac niezbędnych do realizacji przyłączenia oraz wymagania w zakresie wyposażenia niezbędnego do współpracy z siecią:
- 7.1. Zakres inwestycji realizowanych przez ENERGIA-OPERATOR SA
- 7.1.1. Urządzenia WN i SN:
- 7.1.2. Stacja transformatorowa:
- 7.1.3. Urządzenia nn:
-w granicy przedmiotowej działki zabudować złącze kablowo-pomiarowe, które zasilic kablem 0.4kV o przekroju wg obliczeń min. 4x120mm² od złącza nr Z5606050 (usyt. przy działce nr 292/11) (odległość około 210m).
- 7.1.4. Wyposażenie urządzeń, instalacji lub sieci, niezbędne do współpracy z siecią, do której instalacje lub sieci są przyłączane:
- 7.1.5. Zabezpieczenie sieci przed zakłóceniami elektrycznymi powodowanymi przez urządzenia, instalacje lub sieci wnioskodawcy:
- 7.1.6. Dostosowanie przyłączanych urządzeń, instalacji lub sieci do systemów sterowania dyspozytorskiego:
- 7.1.7. Demontaże:
- 7.2. Zakres inwestycji realizowanych przez Podmiot Przyłączany:
-od projektowanego złącza pomiarowego Podmiot Przyłączany wybuduje instalację zalicznikową.
8. Wymagany stopień skompensowania mocy biemej:
tgφ Qi: 0.4
tgφ QIV: 0
9. Wymagania dotyczące układu pomiarowo-rozliczeniowego i systemu pomiarowo-rozliczeniowego:
- 9.1. Miejsce zainstalowania:



SD6000000000981446

Numer P/24/079629	Miejscowość Stupsk	Data 15-11-2024
-------------------	--------------------	-----------------

WARUNKI PRZYŁĄCZENIA
DO SIECI ELEKTROENERGETYCZNEJ ENERGIA-OPERATOR SA
Oddział w Koszalinie

1. Przyłączany obiekt:

Nazwa: dom jednorodzinny
Adres (Nr działki): Smołdziński Las, ul. - gm. Smołdzińno , działka numer 292/52
2. Grupa przyłączeniowa: grupa V
3. Moc przyłączeniowa: 12.5 kW
4. Miejsce przyłączenia:

GPZ - GPZ Rowy [G5048]
Linia 15 kV GPZ Rowy - Dębina [S548913]
Stacja SN/mn LOKIOWE DZIAŁKI [01-1435]
Obwód nn Obwód 100 - kier. Smołdziński Las dz. nr 292/3 [100]
Obiekt Obwód [nN] Obwód 100 - kier. Smołdziński Las dz. nr 292/3 [100]
5. Miejsce dostarczania energii elektrycznej:

zadiski prądowe na listwie zaciskowej w złączu w kierunku instalacji przyłączonej;
6. Rodzaj przyłącza: kablowe
7. Zakres prac niezbędnych do realizacji przyłączenia oraz wymagania w zakresie wyposażenia niezbędnego do współpracy z siecią:

7.1. Zakres inwestycji realizowanych przez ENERGIA-OPERATOR SA
7.1.1. Urządzenia WN i SN:

-

7.1.2. Stacja transformatorowa:

-

7.1.3. Urządzenia nn:

-w granicy przedmiotowej działki zabudować złącze kablowo-pomiarowe, które zasilic kablem 0,4kV o przekroju wg obliczeń min. 4x120mm² od złącza nr Z5606050 (usyt. przy dziale nr 292/11) (odległość około 200m).
- 7.1.4. Wyposażenie urządzeń, instalacji lub sieci, niezbędne do współpracy z siecią, do której instalację lub sieci są przyłączane:

-

7.1.5. Zabezpieczenie sieci przed zakłóceniami elektrycznymi powodowanymi przez urządzenia, instalacje lub sieci wnioskodawcy:

-

7.1.6. Dostosowanie przyłączanych urządzeń, instalacji lub sieci do systemów sterowania dyspozycyjskiego:

-

7.1.7. Demontaże:

-

7.2. Zakres inwestycji realizowanych przez Podmiot Przyłączany:


-od projektowanego złącza pomiarowego Podmiot Przyłączany wybuduje instalację zalicznikową.

8. Wymagany stopień skompensowania mocy biernej:

tyg QI: 0.4
tyg QIV: 0

9. Wymagania dotyczące układu pomiarowo-rozliczeniowego i systemu pomiarowo-rozliczeniowego:

9.1. Miejsca zaінstalowania:

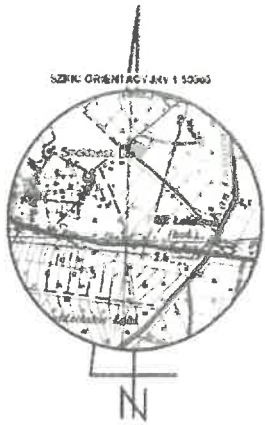

LOKALIZACJA ZK
Energa-Operator S.A.
WTP nr P/24/078634 dz. 292/24

LOKALIZACJA ZK
Energa-Operator S.A.
WTP nr P/25/068756 dz. 292/18
WTP nr P/25/068751 dz. 292/19

221209_2 - gmina Smolczyno
221209_2.0015 - obręb Smolczynski Las
działka nr 292/18, 292/19, 292/24

Mapa do celów projektowych
skala 1:500

Wykonawca prac geodezyjnych:
Studio Usług Geodezyjnych Aleksandra Różalska
ul. Kołkości 8, 76 - 214 Smolczyno
t: 662 634 588 e-mail: studio.geodop.pl

Kierownik prac geodezyjnych:
Mariusz Deka, nr uprawnień zawodowych 20547

GEODETA UPRAWNIENY

Mariusz Deka
Zezwolenie GUGK nr 20547

Mapę opracowała:
mgr Aleksandra Różalska

Data opracowania mapy: 21.08.2025 r.

Identyfikator zgłoszenia prac geodezyjnych: 6640.3122.2025

Układ współrzędnych prostokątnych płaskich: 2000 strefa 6

Układ wysokości: PL-EVRF 2007-NH

----- zakres aktualizacji mapy

Powiadzam, że niniejszy dokument został opracowany w wyniku prac geodezyjnych i kartograficznych, których rezultaty zawiera raport techniczny pozytywnie zweryfikowany. Jednocześnie informuję, że jestem świadomy odpowiedzialności karnej za złożenie fałszywego oświadczenia.

Identyfikator prac geodezyjnych	6640.3122.2025
Organ służby geodezyjnej, który otrzymał zgłoszenie	Starosta Słupski
Wykonawca prac geodezyjnych	Studio Usług Geodezyjnych Aleksandra Różalska
Numer oraz data sporządzenia dokumentu zawierającego wynik pozytywnej weryfikacji	Protokół nr 6640.3122.2025_57739 z dnia 29.08.2025 r.
Imię i nazwisko oraz numer uprawnień zawodowych kierownika prac	Mariusz Deka zezwolenie GUGK nr 20547

- A-D GRANICE DZIAŁKI NR 292/18
A*-D* GRANICE DZIAŁKI NR 292/19
A**-D** GRANICE DZIAŁKI NR 292/24
p.p.p. ±0.00 = PROJEKTOWANA RZĘDNA TERENU PRZY BUDYNKU
p.o. PUNK ODNIESIENIA DLA LOKALIZACJI
PROJEKTOWANE BUDYNKI MIESZKALNE JEDNORODZINNE
IŁOŚĆ KONDYGNACJI
KATEGORIA ZAGROŻENIA LUDZI / KLASA ODPORNOŚCI BUDYNKU
OGRODZENIE PRZĘŚŁOWE OBSADZONE ŻYWIŁOTEM
OGRODZENIE MUROWANE H DO 180 CM
TERENY OBSIĄGNE TRAWĄ
TARASY I PODESTY
POWIERZCHNIE UTWARDZONE
ZIELEŃ ŚREDNIOWYSOKA I WYSOKA
PROJEKTOWANE WEJŚCIE DO BUDYNKU
PLANOWANY WJAZD NA TEREN DZIAŁKI
PLANOWANA LOKALIZACJA FURTKI NA TEREN DZIAŁKI
PLANOWANA LOKALIZACJA POJEMNIKÓW NA ODPADY
PLANOWANA LOKALIZACJA MIEJSC POSTOJOWYCH
PROJEKTOWANA TRASA ZEWNĘTRZNEJ INSTALACJI WODOCIĄGOWEJ
PROJEKTOWANA TRASA ZEWNĘTRZNEJ INSTALACJI KANALIZACJI SANITARNEJ
PROJEKTOWANA LOKALIZACJA ZBIORNIKA BEZODPŁYWOWEGO (10 m³) 2.4x3.0 m
PROJEKTOWANA TRASA WLZ
ZK2 PLANOWANE ZŁĄCZE KABLOWE
NIEPRZEKRACZALNA LINIA ZABUDOWY

ENERGA-OPERATOR SA Oddział w Koszalinie
Rejon Dystrybucji w Słupsku
Dział Dokumentacji Energetycznej
tel. 59 841 61 45

UZGODNIENIE NR EOP_KD_5_2025_09_03837 Z DNIA 24.09.2025
POZYTYWNE - NEGATYWNE


LOKALIZACJA ZŁĄCZY KABLOWO-POMIAROWYCH DLA POTRZEB
ZASILANIA TRZECH DOMÓW JEDNORODZINNYCH NA DZ. 292/18,
292/19, 292/24 W M. SMOLCZYŃSKI LAS, GM. SMOLCZYNO ZGODNIE
Z WARUNKAMI PRZYŁĄCZENIA DO SIECI ENERGA OPERATOR S.A.

UZGODNIENIE JEST WAŻNE 2-LATA

UWAGI: P/25/068751, P/25/068756 Z DNIA 01-09-2025;
P/24/078634 z dnia 12-11-2024;

Inżynier
Dokumentacji Energetycznej
Daniel Frąckowiak

BILANS TERENU:			
działka nr 292/18	powierzchnia działki nr 292/18	1501.36 m2	
	pow. zabudowy budynku mieszkalnego	132.03 m2	
	max. wskaźnik pow. zabudowy terenu	8.79% < 10.00%	
	min. wskaźnik pow. biologicznie czynnej	79.26% > 70%	
działka nr 292/19	powierzchnia działki nr 292/19	1500 m2	
	pow. zabudowy budynku mieszkalnego	132.03 m2	
	max. wskaźnik pow. zabudowy terenu	8.80% < 10.00%	
	min. wskaźnik pow. biologicznie czynnej	79.24% > 70%	
działka nr 292/24	powierzchnia działki nr 292/24	1502.68 m2	
	pow. zabudowy budynku mieszkalnego	132.03 m2	
	max. wskaźnik pow. zabudowy terenu	8.78% < 10.00%	
	min. wskaźnik pow. biologicznie czynnej	77.53% > 70%	
BIURO PROJEKTOW "ATUT" sp. z o.o. SŁUPSK, UL. DMÓWSKIEGO 4E, TEL 59-84-555-44			
TEMAT		RYSUNEK	NR RYS.
BUDOWA 3 BUDYNKÓW MIESZKALNYCH JEDNORODZINNYCH WOLNOSTOJĄCYCH WRAZ Z INFRASTRUKTURĄ TECHNICZNĄ W RAMACH TERENÓW LWN, ZMN, GMIN SMÓLDZIŃSKI LAS, GM. SMÓLDZINO ident. dz. 221209_2.0015.292/18 (1MN) ident. dz. 221209_2.0015.292/19 (2MN) ident. dz. 221209_2.0015.292/24 (6MN)		PROJEKT ZAGOSPODAROWANIA TERENU	
PROJEKTANT mgr inż. arch. KRZYSZTOF KAUFMAN upr. proj. w spec. architektonicznej BK. III 7342/85/98		PODPIS	BRANŻA
PROJEKTANT mgr inż. LECH KANIGOWSKI upr. proj. w spec. konstr.-budowlanej UAN/8346/680/86		PODPIS	BRANŻA
PROJEKTANT mgr inż. BOGDAN RUTH upr. proj. w spec. instal. inżynierskiej AN/8346/136/85		PODPIS	BRANŻA
PROJEKTANT mgr inż. ANDRZEJ KÓWALSKI upr. proj. w spec. instal. inżynierskiej ZBA/134/7002		PODPIS	BRANŻA
			ARCHITEKTURA
			KONSTRUKCJA
			ELEKTRYCZNA
			SANITARNIA
			DATA IX 2025

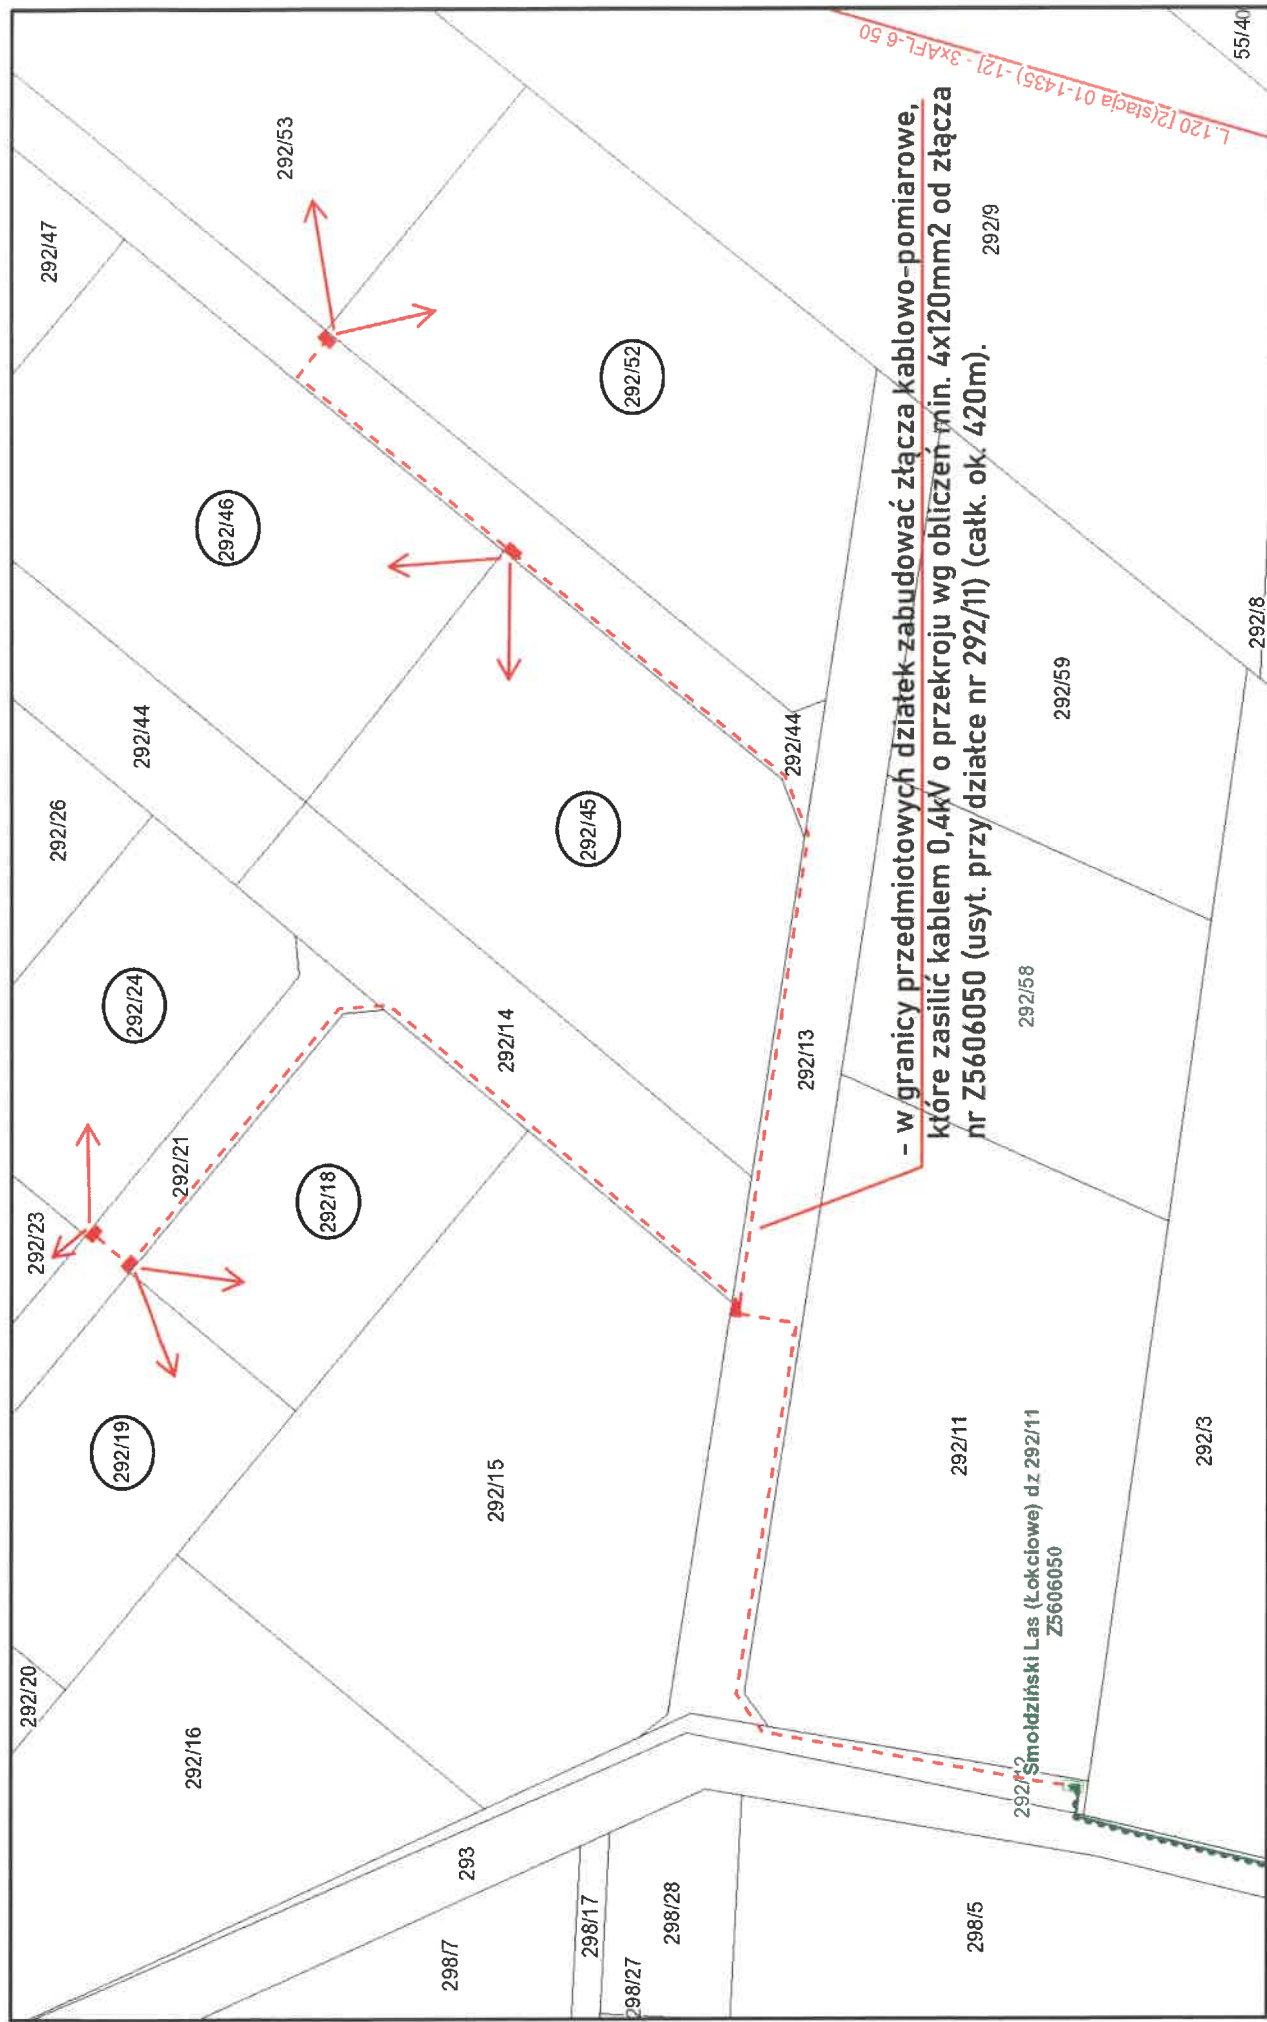

sierpnia 18, 2026

P/25/068756, P/25/068757, P/24/078634
P/24/078530, P/24/080762, P/24/079629

OBI/81/2602699

