

Numer P/26/052469	Miejscowość Słupsk	Data 03-07-2026
-------------------	--------------------	-----------------

WARUNKI PRZYŁĄCZENIA
DO SIECI ELEKTROENERGETYCZNEJ ENERGA-OPERATOR SA
Oddział w Koszalinie

1. Przyłączany obiekt:
Nazwa: dom jednorodzinny
Adres (Nr działki): Gardna Mała, ul. -
gm. Smołdzino , działka numer 0007-353/6
2. Grupa przyłączeniowa: grupa V
3. Moc przyłączeniowa: 12.5 kW
4. Miejsce przyłączenia:
GPZ - GPZ Rowy [G5048]
Linia 15 kV GPZ Rowy - Dębina [S548913]
Stacja SN/nn GARDNA MAŁA DOMKI [T561581]
Obwód nn []
Obiekt Stacja SN/nn [SN] GARDNA MAŁA DOMKI [T561581]
5. Miejsce dostarczania energii elektrycznej:
zaciski prądowe na listwie zaciskowej w złączu w kierunku instalacji przyłączanej;
6. Rodzaj przyłącza: kablowe
7. Zakres prac niezbędnych do realizacji przyłączenia oraz wymagania w zakresie wyposażenia niezbędnego do współpracy z siecią:
 - 7.1. Zakres inwestycji realizowanych przez ENERGA-OPERATOR SA
 - 7.1.1. Urządzenia WN i SN:
-
 - 7.1.2. Stacja transformatorowa:
-rozdzielnicę nn stacji transformatorowej nr T561581 GARDNA MAŁA DOMKI rozbudować w celu wyprowadzenia nowych linii kablowych.
 - 7.1.3. Urządzenia nn:
-w granicy przedmiotowej działki zabudować złącze kablowo-pomiarowe, które zasilic kablem 0,4kV o przekroju wg obliczeń min. 4x120mm² z wolnego pola rozdzielnicy nn stacji transformatorowej nr T561581 GARDNA MAŁA DOMKI.
 - 7.1.4. Wyposażenie urządzeń, instalacji lub sieci, niezbędne do współpracy z siecią, do której instalacje lub sieci są przyłączane:
-
 - 7.1.5. Zabezpieczenie sieci przed zakłóceniami elektrycznymi powodowanymi przez urządzenia, instalacje lub sieci wnioskodawcy:
-
 - 7.1.6. Dostosowanie przyłączanych urządzeń, instalacji lub sieci do systemów sterowania dyspozytorskiego:
-
 - 7.1.7. Demontaże:
-
 - 7.2. Zakres inwestycji realizowanych przez Podmiot Przyłączany:
-od projektowanego złącza pomiarowego Podmiot Przyłączany wybuduje instalację zalicznikową.
8. Wymagany stopień skompensowania mocy biernej:
tgφ QI: 0.4
tgφ QIV: 0
9. Wymagania dotyczące układu pomiarowo-rozliczeniowego i systemu pomiarowo-rozliczeniowego:

- 9.1. Miejsce zainstalowania:
na granicy działki
- 9.2. Rodzaj i prąd znamionowy oraz miejsce usytuowania zabezpieczenia przedlicznikowego / głównego:
wyłącznik nadmiarowo - prądowy bez członu zwarciovowego (ogranicznik mocy) o prądzie znamionowym 25 A, zainstalowane w części pomiarowej złącza kablowo-pomiarowego
- 9.3. Sposób pomiaru: bezpośredni
- 9.4. Rodzaj mierzonej energii: Energia elektryczna czynna pobrana, Moc maksymalna pobrana, Straty nieobecne/ pomijalnie małe
- 9.5. Przystosowanie układu pomiarowo-rozliczeniowego do systemów zdalnego odczytu danych pomiarowych
Wymagane;
- 9.6. Wymagania dodatkowe:
- Dla pomiaru pośredniego lub półpośredniego, zastosować odpowiednie przekładniki i listwę kontrolno-pomiarową a w obwodach wtórnych pomiaru wykonać zabezpieczenie obwodów napięciowych liczników oraz optyczną sygnalizację zaniku napięcia.
 - Dla poszczególnych etapów budowy przewidzieć pomiar dostosowany do poboru mocy.
 - Urządzenia pomiarowe winny być osłonięte i przystosowane do oplombowania.
 - Wymagania techniczne dla układów transmisji danych pomiarowych określone są w Instrukcji Ruchu i Eksploatacji Sieci Dystrybucyjnej ENERGA-OPERATOR SA
 - inne:
Rodzaj układu pomiarowego: 3-fazowy.;
10. Dane dotyczące sieci oraz parametry w zakresie elektroenergetycznej automatyki zabezpieczeniowej i systemowej
- 10.1. Dotyczy sieci o napięciu do 1 kV:
- | | | | |
|----|-------------------------------------|------|----|
| a) | Układ sieci | TN-C | |
| b) | Napięcie znamionowe sieci | 0,4 | kV |
| c) | Maksymalny prąd zwarciovowy w sieci | 26 | kA |
- Rzeczywistą wartość prądu zwarciovowego oblicza projektant.
- | | | | |
|----|---------------------------|---------------------------------|--|
| d) | System ochrony od porażeń | Samoczynne wyłączenie zasilania | |
|----|---------------------------|---------------------------------|--|
- 10.2. Dotyczy sieci o napięciu powyżej 1 kV:
- | | | | |
|----|---------------------------------------|---|-----|
| a) | Sposób pracy punktu neutralnego sieci | - | |
| b) | Napięcie znamionowe sieci | - | kV |
| c) | Prąd zwarcia doziemnego | - | A |
| d) | Czas wyłączenia zwarcia doziemnego | - | s |
| e) | Moc zwarciovowa na szynach 15 kV | - | MVA |
| f) | Czas wyłączenia zwarcia wielofazowego | - | s |
- w stacji 110/15 kV GPZ GPZ Rowy
- Rzeczywistą wartość prądu zwarcia wielofazowego oblicza projektant na podstawie mocy zwarciovowej.
- | | | | |
|----|---------------------------|----------------------|--|
| g) | System ochrony od porażeń | uziemiaenie ochronne | |
|----|---------------------------|----------------------|--|
- 10.3. Inne:
-
11. Dane znamionowe urządzeń, instalacji i sieci oraz dopuszczalne graniczne parametry ich pracy
- | Rodzaj urządzenia/instalacji/sieci | Napięcie znam. [kV] | Moc znam. [kW] | Prąd rozruchu [A] |
|------------------------------------|---------------------|----------------|-------------------|
| | | | |
12. Inne ustalenia:
- 12.1. Dotyczy projektu budowlanego:
-
- 12.2. Dotyczy współpracy ruchowej:

12.3. Dotyczy umowy o przyłączenie:

12.4. Inne wymagania:

13. Użytkowane urządzenia elektryczne powinny spełniać wymagania określone w obowiązujących przepisach dotyczących kompatybilności elektromagnetycznej.

14. Przy realizacji niniejszych warunków przyłączenia należy uwzględnić wymagania określone w Instrukcji Ruchu i Eksploatacji Sieci Dystrybucyjnej obowiązującej na terenie działania ENERGA-OPERATOR SA.

15. Standardy jakościowe energii elektrycznej określa Rozporządzenie Ministra Gospodarki z dnia 4 maja 2007 roku (Dz.U. Nr 93 poz. 623 z 2007 r.).

ENERGA-OPERATOR SA nie zapewnia bezprzerwowej dostawy energii do sieci elektroenergetycznej dla ww. obiektu. Należy liczyć się z możliwością przerw w dostawie energii elektrycznej. Bezprzerwową dostawę energii elektrycznej można zapewnić jedynie poprzez zainstalowanie własnego źródła energii (np. agregatu prądotwórczego, urządzenia UPS, itp.) po uprzednim uzgodnieniu warunków jego instalacji z ENERGA-OPERATOR SA Oddział w Koszalinie

16. Zawarcie umowy o przyłączenie stanowi podstawę do rozpoczęcia realizacji prac projektowych i budowlano-montażowych, na zasadach określonych w tej umowie. Projekt umowy o przyłączenie stanowi załącznik do niniejszych warunków.

17. Warunki przyłączenia są ważne 1 rok od dnia ich doręczenia.

Po zawarciu umowy o przyłączenie warunki przyłączenia ważne są w okresie obowiązywania umowy o przyłączenie.

18. Działając na podstawie art. 7 ust. 14 ustawy z dnia 10 kwietnia 1997 roku – Prawo energetyczne (Dz. U. nr 54 poz. 348 z późn. zm.) w związku z art. 34 ust. 3 pkt 3 ustawy z dnia 7 lipca 1994 roku (Dz. U. nr 89 poz. 414 z późn. zm.) ENERGA-OPERATOR SA oświadcza, że zapewni dostawę energii dla obiektu przyłączanego:

- po przyłączeniu obiektu do sieci elektroenergetycznej na podstawie niniejszych warunków przyłączenia oraz w oparciu o umowę o przyłączenie, jaka zostanie zawarta pomiędzy Podmiotem Przyłączanym a ENERGA – OPERATOR SA,

- po zawarciu umowy o świadczenie usług dystrybucji lub umowy kompleksowej.

Niniejsze oświadczenie jest oświadczeniem w rozumieniu art. 34 ust. 3, pkt. 3 ustawy - Prawo budowlane.

Żmuda Trzebiatowski Kamil

OPRACOWAŁ

tel.

Dyrektor
Rejonu Dystrybucji w Słupsku

ZATWIERDZIŁ

Marek Chudy

Otrzymują: 1. Wnioskodawca

2. ENERGA-OPERATOR SA Oddział w Koszalinie Rejon Dystrybucji w Słupsku
ul. Przemysłowa 114, 76-200 Słupsk

Numer P/26/052470	Miejscowość Słupsk	Data 03-07-2026
-------------------	--------------------	-----------------

WARUNKI PRZYŁĄCZENIA

DO SIECI ELEKTROENERGETYCZNEJ ENERGIA-OPERATOR SA

Oddział w Koszalinie

1. Przyłączany obiekt:
- Nazwa: dom jednorodzinny

Adres (Nr działki): Gardna Mała, ul. - gm. Smołdzino , działka numer 0007-353/7
- Grupa przyłączeniowa:

grupa V
- Moc przyłączeniowa:

12,5 kW
- Miejsce przyłączenia:

GPZ - GPZ Rowy [G5048]
Linia 15 kV GPZ Rowy - Dębina [S548913]
Stacja SN/nm GARDNA MAŁA DOMKI [T561581]
Obwód nn [1]
Obiekt Stacja SN/nm [SN] GARDNA MAŁA DOMKI [T561581]
5. Miejsce dostarczania energii elektrycznej:
- zadiski prądowe na listwie zadiskowej w złączu w kierunku instalacji przyłączonej;
6. Rodzaj przyłącza: kablowe
7. Zakres prac niezbędnych do realizacji przyłączenia oraz wymagania w zakresie wyposażenia niezbędnego do współpracy z siecią:
- 7.1. Zakres inwestycji realizowanych przez ENERGIA-OPERATOR SA

7.1.1. Urządzenia WN i SN:
- 7.1.2. Stacja transformatorowa:

-rozdzielnicę nn stacji transformatorowej nr T561581 GARDNA MAŁA DOMKI rozbudować w celu wyprowadzenia nowych linii kablowych.
- 7.1.3. Urządzenia nn:

-w granicy przedmiotowej działki zabudować złącze kablowo-pomiarowe, które zasilik kablem 0.4kV o przekroju wg obliczeń min. 4x120mm² z wolnego pola rozdzielnicy nn stacji transformatorowej nr T561581 GARDNA MAŁA DOMKI.
- 7.1.4. Wyposażenie urządzeń, instalacji lub sieci, niezbędne do współpracy z siecią, do której instalacje lub sieć są przyłączane:
- 7.1.5. Zabezpieczenie sieci przed zakłóceniami elektrycznymi powodowanymi przez urządzenia, instalacje lub sieci wnioskodawcy:
- 7.1.6. Dostosowanie przyłączanych urządzeń, instalacji lub sieci do systemów sterowania dyspozytorskiego:
- 7.1.7. Demontaże:
- 7.2. Zakres inwestycji realizowanych przez Podmiot Przyłączany:

-od projektowanego złącza pomiarowego Podmiot Przyłączany wybuduje instalację zalicznikową.
8. Wymagany stopień skompensowania mocy biernej:
- tgφ QI: 0.4

tgφ QIV: 0
9. Wymagania dotyczące układu pomiarowo-rozliczeniowego i systemu pomiarowo-rozliczeniowego:

Numer P/26/052475	Miejscowość Słupsk	Data 03-07-2026
-------------------	--------------------	-----------------

WARUNKI PRZYŁĄCZENIA

DO SIECI ELEKTROENERGETYCZNEJ ENERGIA-OPERATOR SA

Oddział w Koszalinie

1. Przyłączany obiekt:
- Nazwa: dom jednorodzinny

Adres (Nr działki): Gardna Mała, ul. - gm. Smołdzino , działka numer 0007-353/8
- Grupa przyłączeniowa:

grupa V
- Moc przyłączeniowa:

12,5 kW
- Miejsce przyłączenia:

GPZ - GPZ Rowy [G5048]
Linia 15 kV GPZ Rowy - Dębina [S548913]
Stacja SN/nm GARDNA MAŁA DOMKI [T561581]
Obwód nn [1]
Obiekt Stacja SN/nm [SN] GARDNA MAŁA DOMKI [T561581]
5. Miejsce dostarczania energii elektrycznej:
- zadiski prądowe na listwie zadiskowej w złączu w kierunku instalacji przyłączonej;
6. Rodzaj przyłącza: kablowe
7. Zakres prac niezbędnych do realizacji przyłączenia oraz wymagania w zakresie wyposażenia niezbędnego do współpracy z siecią:
- 7.1. Zakres inwestycji realizowanych przez ENERGIA-OPERATOR SA

7.1.1. Urządzenia WN i SN:
- 7.1.2. Stacja transformatorowa:

-rozdzielnicę nn stacji transformatorowej nr T561581 GARDNA MAŁA DOMKI rozbudować w celu wyprowadzenia nowych linii kablowych.
- 7.1.3. Urządzenia nn:

-w granicy przedmiotowej działki zabudować złącze kablowo-pomiarowe, które zasilik kablem 0.4kV o przekroju wg obliczeń min. 4x120mm² z wolnego pola rozdzielnicy nn stacji transformatorowej nr T561581 GARDNA MAŁA DOMKI.
- 7.1.4. Wyposażenie urządzeń, instalacji lub sieci, niezbędne do współpracy z siecią, do której instalacje lub sieć są przyłączane:
- 7.1.5. Zabezpieczenie sieci przed zakłóceniami elektrycznymi powodowanymi przez urządzenia, instalacje lub sieci wnioskodawcy:
- 7.1.6. Dostosowanie przyłączanych urządzeń, instalacji lub sieci do systemów sterowania dyspozytorskiego:
- 7.1.7. Demontaże:
- 7.2. Zakres inwestycji realizowanych przez Podmiot Przyłączany:

-od projektowanego złącza pomiarowego Podmiot Przyłączany wybuduje instalację zalicznikową.
8. Wymagany stopień skompensowania mocy biernej:
- tgφ QI: 0.4

tgφ QIV: 0
9. Wymagania dotyczące układu pomiarowo-rozliczeniowego i systemu pomiarowo-rozliczeniowego:

WARUNKI PRZYŁĄCZENIA

DO SIECI ELEKTROENERGETYCZNEJ ENERGIA-OPERATOR SA

Oddział w Koszalinie

1. Przyłączany obiekt:

Nazwa: dom jednorodzinny

Adres (Nr działki): Gardna Mała, ul. - gm. Smołdzino , działka numer 0007-353/9
2. Grupa przyłączeniowa: grupa V
3. Moc przyłączeniowa: 12.5 kW
4. Miejsce przyłączenia:

GPZ - GPZ Rowy [G5048]

Linia 15 kV GPZ Rowy - Dębina [S548913]

Stacja SN/mn GARDNA MAŁA DOMKI [T561581]

Obwód m. []

Obiekt Stacja SN/mn [SN] GARDNA MAŁA DOMKI [T561581]
5. Miejsce dostarczania energii elektrycznej:

zadiski prądowe na listwie zaciskowej w złączu w kierunku instalacji przyłączonej;
6. Rodzaj przyłącza: kablowe
7. Zakres prac niezbędnych do realizacji przyłączenia oraz wymagania w zakresie wyposażenia niezbędnego do współpracy z siecią:

7.1. Zakres inwestycji realizowanych przez ENERGIA-OPERATOR SA

7.1.1. Urządzenia WN i SN:

7.1.2. Stacja transformatorowa:

-rozdzielnicę nn stacji transformatorowej nr T561581 GARDNA MAŁA DOMKI rozbudować w celu wyprowadzenia nowych linii kablowych.

7.1.3. Urządzenia nn:

-w granicy przedmiotowej działki zabudować złącze kablowo-pomiarowe, które zasilic kablem 0,4kV o przekroju wg obliczeń min. 4x120mm2 z wolnego pola rozdzielnicy nn stacji transformatorowej nr T561581 GARDNA MAŁA DOMKI.

7.1.4. Wyposażenie urządzeń, instalacji lub sieci, niezbędne do współpracy z siecią, do której instalacje lub sieci są przyłączane:

7.1.5. Zabezpieczenie sieci przed zakłóceniami elektrycznymi powodowanymi przez urządzenia, instalacje lub sieci wnioskodawcy:

7.1.6. Dostosowanie przyłączanych urządzeń, instalacji lub sieci do systemów sterowania dyspozycyjskiego:

7.1.7. Demontaże:

7.2. Zakres inwestycji realizowanych przez Podmiot Przyłączany:

-od projektowanego złącza pomiarowego Podmiot Przyłączany wybuduje instalację zalicznikową.

8. Wymagany stopień skompensowania mocy biernej:

tgφ Qi: 0.4

tgφ QIV: 0

9. Wymagania dotyczące układu pomiarowo-rozliczeniowego i systemu pomiarowo-rozliczeniowego:

WARUNKI PRZYŁĄCZENIA

DO SIECI ELEKTROENERGETYCZNEJ ENERGIA-OPERATOR SA

Oddział w Koszalinie

1. Przyłączany obiekt:

Nazwa: dom jednorodzinny

Adres (Nr działki): Gardna Mała, ul. - gm. Smołdzino , działka numer 0007-353/11
2. Grupa przyłączeniowa: grupa V
3. Moc przyłączeniowa: 12.5 kW
4. Miejsce przyłączenia:

GPZ - GPZ Rowy [G5048]

Linia 15 kV GPZ Rowy - Dębina [S548913]

Stacja SN/mn GARDNA MAŁA DOMKI [T561581]

Obwód m. []

Obiekt Stacja SN/mn [SN] GARDNA MAŁA DOMKI [T561581]
5. Miejsce dostarczania energii elektrycznej:

zadiski prądowe na listwie zaciskowej w złączu w kierunku instalacji przyłączonej;
6. Rodzaj przyłącza: kablowe
7. Zakres prac niezbędnych do realizacji przyłączenia oraz wymagania w zakresie wyposażenia niezbędnego do współpracy z siecią:

7.1. Zakres inwestycji realizowanych przez ENERGIA-OPERATOR SA

7.1.1. Urządzenia WN i SN:

7.1.2. Stacja transformatorowa:

-rozdzielnicę nn stacji transformatorowej nr T561581 GARDNA MAŁA DOMKI rozbudować w celu wyprowadzenia nowych linii kablowych.

7.1.3. Urządzenia nn:

-w granicy przedmiotowej działki zabudować złącze kablowo-pomiarowe, które zasilic kablem 0,4kV o przekroju wg obliczeń min. 4x120mm2 z wolnego pola rozdzielnicy nn stacji transformatorowej nr T561581 GARDNA MAŁA DOMKI.

7.1.4. Wyposażenie urządzeń, instalacji lub sieci, niezbędne do współpracy z siecią, do której instalacje lub sieci są przyłączane:

7.1.5. Zabezpieczenie sieci przed zakłóceniami elektrycznymi powodowanymi przez urządzenia, instalacje lub sieci wnioskodawcy:

7.1.6. Dostosowanie przyłączanych urządzeń, instalacji lub sieci do systemów sterowania dyspozycyjskiego:

7.1.7. Demontaże:

7.2. Zakres inwestycji realizowanych przez Podmiot Przyłączany:

-od projektowanego złącza pomiarowego Podmiot Przyłączany wybuduje instalację zalicznikową.

8. Wymagany stopień skompensowania mocy biernej:

tgφ Qi: 0.4

tgφ QIV: 0

9. Wymagania dotyczące układu pomiarowo-rozliczeniowego i systemu pomiarowo-rozliczeniowego:




SID000000005031092

Numer P/26/052481	Miejscowość Słupsk	Data 03-07-2026
-------------------	--------------------	-----------------

WARUNKI PRZYŁĄCZENIA
DO SIECI ELEKTROENERGETYCZNEJ ENERGIA-OPERATOR SA
Oddział w Koszalinie

1. Przyłączany obiekt:
Nazwa: dom jednorodzinny
Adres (Nr działki): Gardna Mała, ul. - gm. Smolczyno , działka numer 0007-353/12
2. Grupa przyłączeniowa: grupa V
3. Moc przyłączeniowa: 12,5 kW
4. Miejsce przyłączenia:
GPZ - GPZ Rowy [G5048]
Linia 15 kV GPZ Rowy - Dębina [S548913]
Stacja SN/nm GARDNA MAŁA DOMKI [T561581]
Obwód nr [1]
Obiekt Stacja SN/nm [SN] GARDNA MAŁA DOMKI [T561581]
5. Miejsce dostarczania energii elektrycznej:
zaosłki prądowe na listwie zaciskowej w złączu w kierunku instalacji przyłączanej;
6. Rodzaj przyłącza: kablowe
7. Zakres prac niezbędnych do realizacji przyłączenia oraz wymagania w zakresie wyposażenia niezbędnego do współpracy z siecią:
- 7.1. Zakres inwestycji realizowanych przez ENERGIA-OPERATOR SA
- 7.1.1. Urządzenia WN i SN:
-
- 7.1.2. Stacja transformatorowa:
-rozdzielnicę nn stacji transformatorowej nr T561581 GARDNA MAŁA DOMKI rozbudować w celu wyprowadzenia nowych linii kablowych.
- 7.1.3. Urządzenia nn:
-w granicy przedmiotowej działki zabudować złącze kablowo-pomiarowe, które zasilic kablem 0,4kV o przekroju wg obliczeń min. 4x120mm² z wolnego pola rozdzielnicy nn stacji transformatorowej nr T561581 GARDNA MAŁA DOMKI.
- 7.1.4. Wyposażenie urządzeń, instalacji lub sieci, niezbędne do współpracy z siecią, do której instalację lub sieć są przyłączane:
-
- 7.1.5. Zabezpieczenie sieci przed zakłóceniami elektrycznymi powodowanymi przez urządzenia, instalacje lub sieć wnioskodawcy:
-
- 7.1.6. Dostosowanie przyłączanych urządzeń, instalacji lub sieci do systemów sterowania dyspozytorskiego:
-
- 7.1.7. Demontaże:
-
- 7.2. Zakres inwestycji realizowanych przez Podmiot Przyłączany:
-od projektowanego złącza pomiarowego Podmiot Przyłączany wybuduje instalację zalicznikową.
8. Wymagany stopień skompensowania mocy biernej:
lgφ Qi: 0,4
lgφ QIV: 0
9. Wymagania dotyczące układu pomiarowo-rozliczeniowego i systemu pomiarowo-rozliczeniowego:

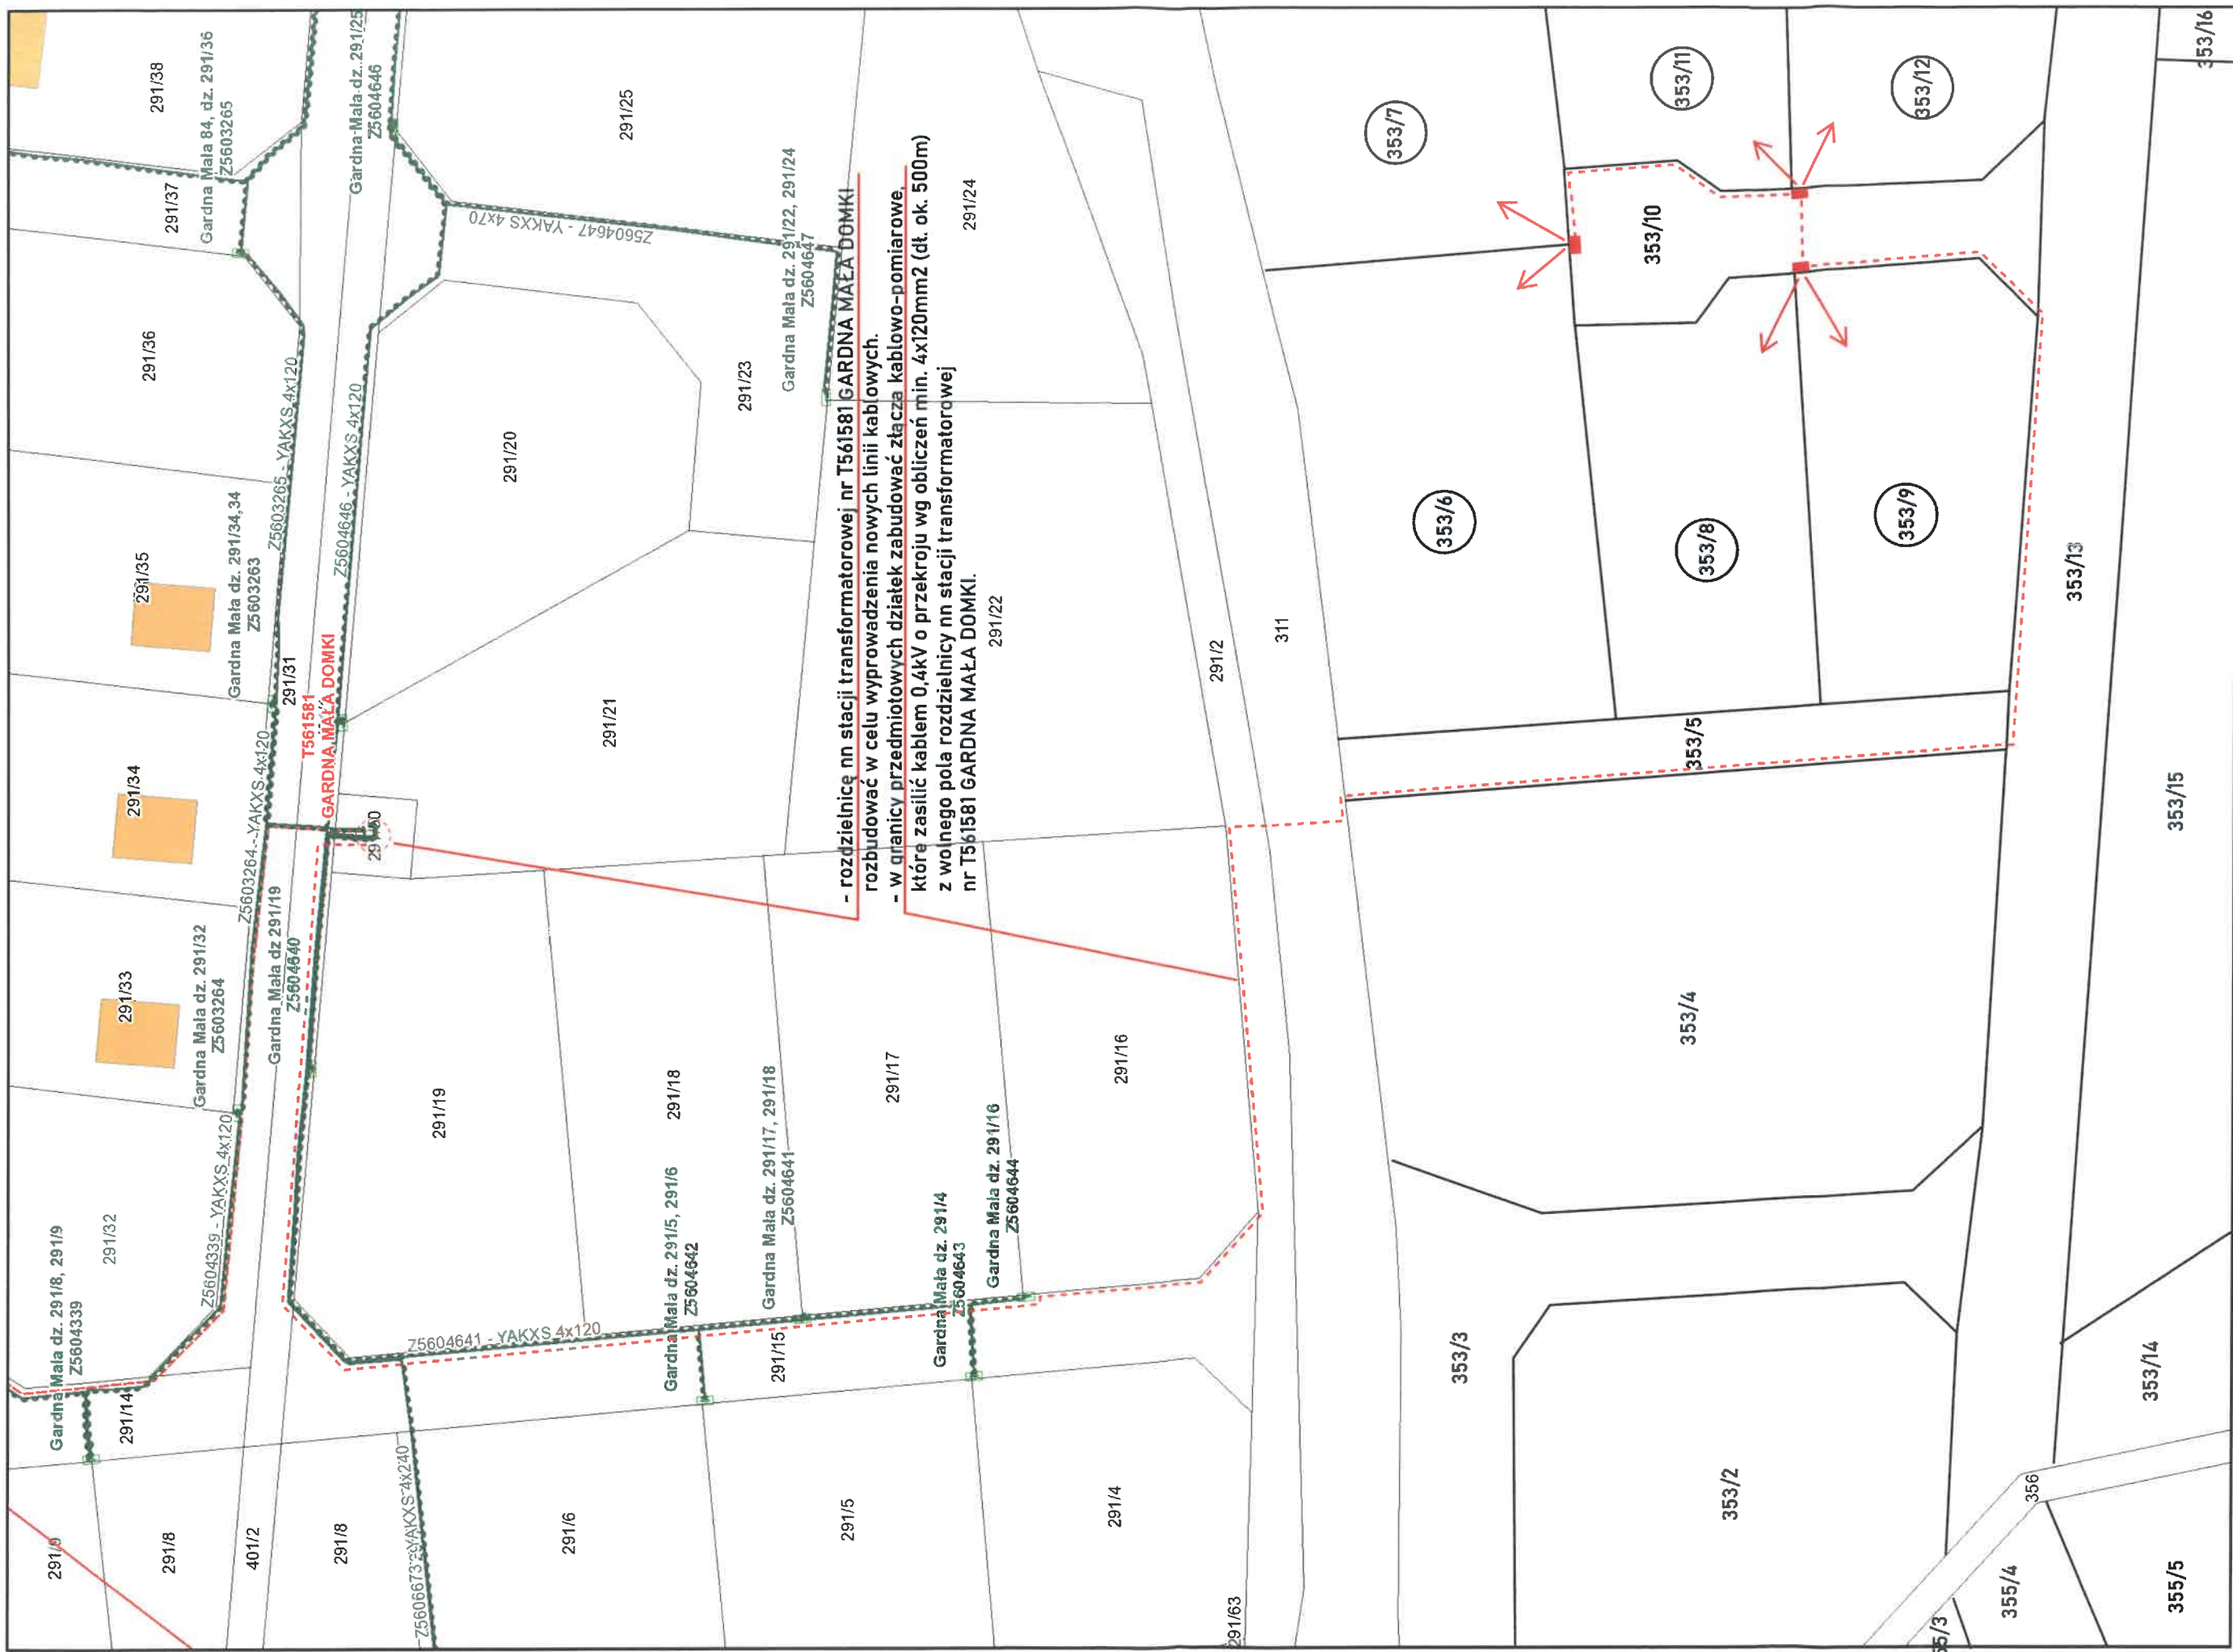

sierpnia 10, 2026

1:750

P/26/052469, P/26/052470, P/26/052475
P/26/052476, P/26/052480, P/26/052481

OBI/81/2602608

