



Numer P/25/076464	Miejscowość Słupsk	Data 25-09-2025
-------------------	--------------------	-----------------

WARUNKI PRZYŁĄCZENIA

DO SIECI ELEKTROENERGETYCZNEJ ENERGA-OPERATOR SA

Oddział w Koszalinie

1. Przyłączany obiekt:
Nazwa: dom jednorodzinny
Adres (Nr działki): Wytowno, ul. -
gm. Ustka , działka numer 0023-49/1
2. Grupa przyłączeniowa: grupa V
3. Moc przyłączeniowa: 12.5 kW
4. Miejsce przyłączenia:
GPZ - GPZ USTKA [00300]
Linia 15 kV GPZ USTKA - ZELKOWO [00300-113]
Stacja SN/nn WYTOWNO WIEŚ [01-0469]
Obwód nn Obwód 300 - kierunek dz. 120/8/9 [300]
Obiekt Obwód [nN] Obwód 300 - kierunek dz. 120/8/9 [300]
5. Miejsce dostarczania energii elektrycznej:
zaciski prądowe na listwie zaciskowej w złączu w kierunku instalacji przyłączanej;
6. Rodzaj przyłącza: kablowe
7. Zakres prac niezbędnych do realizacji przyłączenia oraz wymagania w zakresie wyposażenia niezbędnego do współpracy z siecią:
- 7.1. Zakres inwestycji realizowanych przez ENERGA-OPERATOR SA
- 7.1.1. Urządzenia WN i SN:
-
- 7.1.2. Stacja transformatorowa:
-
- 7.1.3. Urządzenia nn:
-kabel 0,4kV 4x120mm² YAKXS ułożony wzdłuż działki drogowej nr 153 przeciąć i wprowadzić przelotowo do projektowanego złącza KRSN przy działce nr 152/1
-w granicy przedmiotowej działki zabudować złącze kablowo-pomiarowe, które zasilic kablem 0,4kV o przekroju 4x120mm² z w/w złącza KRSN (odległość około 400m).
- 7.1.4. Wyposażenie urządzeń, instalacji lub sieci, niezbędne do współpracy z siecią, do której instalacje lub sieci są przyłączane:
-
- 7.1.5. Zabezpieczenie sieci przed zakłóceniami elektrycznymi powodowanymi przez urządzenia, instalacje lub sieci wnioskodawcy:
-
- 7.1.6. Dostosowanie przyłączanych urządzeń, instalacji lub sieci do systemów sterowania dyspozytorskiego:
-
- 7.1.7. Demontaże:
-
- 7.2. Zakres inwestycji realizowanych przez Podmiot Przyłączany:
-od projektowanego złącza pomiarowego Podmiot Przyłączany wybuduje instalację zalicznikową.
8. Wymagany stopień skompensowania mocy biernej:
tgφ QI: 0.4
tgφ QIV: 0
9. Wymagania dotyczące układu pomiarowo-rozliczeniowego i systemu pomiarowo-rozliczeniowego:



- 9.1. Miejsce zainstalowania:
na granicy działki
- 9.2. Rodzaj i prąd znamionowy oraz miejsce usytuowania zabezpieczenia przedlicznikowego / głównego:
wyłącznik nadmiarowo - prądowy bez członu zwarciovego (ogranicznik mocy) o prądzie znamionowym 25 A, zainstalowane w części pomiarowej złącza kablowo-pomiarowego
- 9.3. Sposób pomiaru: bezpośredni
- 9.4. Rodzaj mierzonej energii: Energia elektryczna czynna pobrana, Straty nieobecne/ pomijalnie małe
- 9.5. Przystosowanie układu pomiarowo-rozliczeniowego do systemów zdalnego odczytu danych pomiarowych
-

- 9.6. Wymagania dodatkowe:
- a) Dla pomiaru pośredniego lub półpośredniego, zastosować odpowiednie przekładniki i listwę kontrolno-pomiarową a w obwodach wtórnych pomiaru wykonać zabezpieczenie obwodów napięciowych liczników oraz optyczną sygnalizację zaniku napięcia.
 - b) Dla poszczególnych etapów budowy przewidzieć pomiar dostosowany do poboru mocy.
 - c) Urządzenia pomiarowe winny być osłonięte i przystosowane do oplombowania.
 - d) Wymagania techniczne dla układów transmisji danych pomiarowych określone są w Instrukcji Ruchu i Eksploatacji Sieci Dystrybucyjnej ENERGA-OPERATOR SA
 - e) inne:
Rodzaj układu pomiarowego: 3-fazowy.;

10. Dane dotyczące sieci oraz parametry w zakresie elektroenergetycznej automatyki zabezpieczeniowej i systemowej

10.1. Dotyczy sieci o napięciu do 1 kV:

- a) Układ sieci TN-C
- b) Napięcie znamionowe sieci 0,4 kV
- c) Maksymalny prąd zwarciov w sieci 26 kA
Rzeczywistą wartość prądu zwarciovego oblicza projektant.
- d) System ochrony od porażen Samoczynne wyłączenie zasilania

10.2. Dotyczy sieci o napięciu powyżej 1 kV:

- a) Sposób pracy punktu neutralnego sieci -
- b) Napięcie znamionowe sieci - kV
- c) Prąd zwarcia doziemnego - A
- d) Czas wyłączenia zwarcia doziemnego - s
- e) Moc zwarciova na szynach 15 kV - MVA
- f) Czas wyłączenia zwarcia wielofazowego - s

w stacji 110/15 kV GPZ GPZ USTKA

Rzeczywistą wartość prądu zwarcia wielofazowego oblicza projektant na podstawie mocy zwarciovej.

- g) System ochrony od porażen uziemienie ochronne

10.3. Inne:

-

11. Dane znamionowe urządzeń, instalacji i sieci oraz dopuszczalne graniczne parametry ich pracy

Rodzaj urządzenia/instalacji/sieci	Napięcie znam. [kV]	Moc znam. [kW]	Prąd rozruchu [A]

12. Inne ustalenia:

12.1. Dotyczy projektu budowlanego:

-

12.2. Dotyczy współpracy ruchowej:

12.3. Dotyczy umowy o przyłączenie:

12.4. Inne wymagania:

13. Użytkowane urządzenia elektryczne powinny spełniać wymagania określone w obowiązujących przepisach dotyczących kompatybilności elektromagnetycznej.

14. Przy realizacji niniejszych warunków przyłączenia należy uwzględnić wymagania określone w Instrukcji Ruchu i Eksploatacji Sieci Dystrybucyjnej obowiązującej na terenie działania ENERGA-OPERATOR SA.

15. Standardy jakościowe energii elektrycznej określa Rozporządzenie Ministra Gospodarki z dnia 4 maja 2007 roku (Dz.U. Nr 93 poz. 623 z 2007 r.).

ENERGA-OPERATOR SA nie zapewnia bezprzerwowej dostawy energii do sieci elektroenergetycznej dla ww. obiektu. Należy liczyć się z możliwością przerw w dostawie energii elektrycznej. Bezprzerwową dostawę energii elektrycznej można zapewnić jedynie poprzez zainstalowanie własnego źródła energii (np. agregatu prądotwórczego, urządzenia UPS, itp.) po uprzednim uzgodnieniu warunków jego instalacji z ENERGA-OPERATOR SA Oddział w Koszalinie

16. Zawarcie umowy o przyłączenie stanowi podstawę do rozpoczęcia realizacji prac projektowych i budowlano-montażowych, na zasadach określonych w tej umowie. Projekt umowy o przyłączenie stanowi załącznik do niniejszych warunków.

17. Warunki przyłączenia są ważne 2 lata od dnia ich doręczenia.

Po zawarciu umowy o przyłączenie warunki przyłączenia ważne są w okresie obowiązywania umowy o przyłączenie.

18. Działając na podstawie art. 7 ust. 14 ustawy z dnia 10 kwietnia 1997 roku – Prawo energetyczne (Dz. U. nr 54 poz. 348 z późn. zm.) w związku z art. 34 ust. 3 pkt 3 ustawy z dnia 7 lipca 1994 roku (Dz. U. nr 89 poz. 414 z późn. zm.) ENERGA-OPERATOR SA oświadcza, że zapewni dostawę energii dla obiektu przyłączanego:

- po przyłączeniu obiektu do sieci elektroenergetycznej na podstawie niniejszych warunków przyłączenia oraz w oparciu o umowę o przyłączenie, jaka zostanie zawarta pomiędzy Podmiotem Przyłączanym a ENERGA – OPERATOR SA,

- po zawarciu umowy o świadczenie usług dystrybucji lub umowy kompleksowej.

Niniejsze oświadczenie jest oświadczeniem w rozumieniu art. 34 ust. 3, pkt. 3 ustawy - Prawo budowlane.

Żmuda Trzebiatowski Kamil

OPRACOWAŁ

tel.

Dyrektor
Rejonu Dystrybucji w Słupsku

ZATWIERDZIŁ

Otrzymują:

1. Wnioskodawca
2. ENERGA-OPERATOR SA Oddział w Koszalinie Rejon Dystrybucji w Słupsku
ul. Przemysłowa 114, 76-200 Słupsk

SZKIC ORIENTACYJNY 1:50000



ENERGA-OPERATOR SA Oddział w Koszalinie
Rejon Dystrybucji w Słupsku
Dział Dokumentacji Energetycznej
tel. 59 841 61 45




UZGODNIENIE NR EOP_KD_5_2025_10_05216 Z DNIA 23.10.2025
POZYTYWNE /NEGATYWNE/

LOKALIZACJA ZŁĄCZA KABLOWEGO DLA POTRZEB ZASILANIA
BUDYNKU MIESZKALNEGO JEDNORODZINNEGO NA DZ. 49/1 W
MSC. WYTOWNO, GM. USTKA ZGODNIE Z WARUNKAMI
PRZYŁĄCZENIA DO SIECI ENERGA OPERATOR S.A.

UZGODNIENIE JEST WAŻNE 2-LATA

UWAGI: P/25/076464 Z DNIA 25-09-2025

Inżynier
ds. Dokumentacji Energetycznej
Daniel Różalski

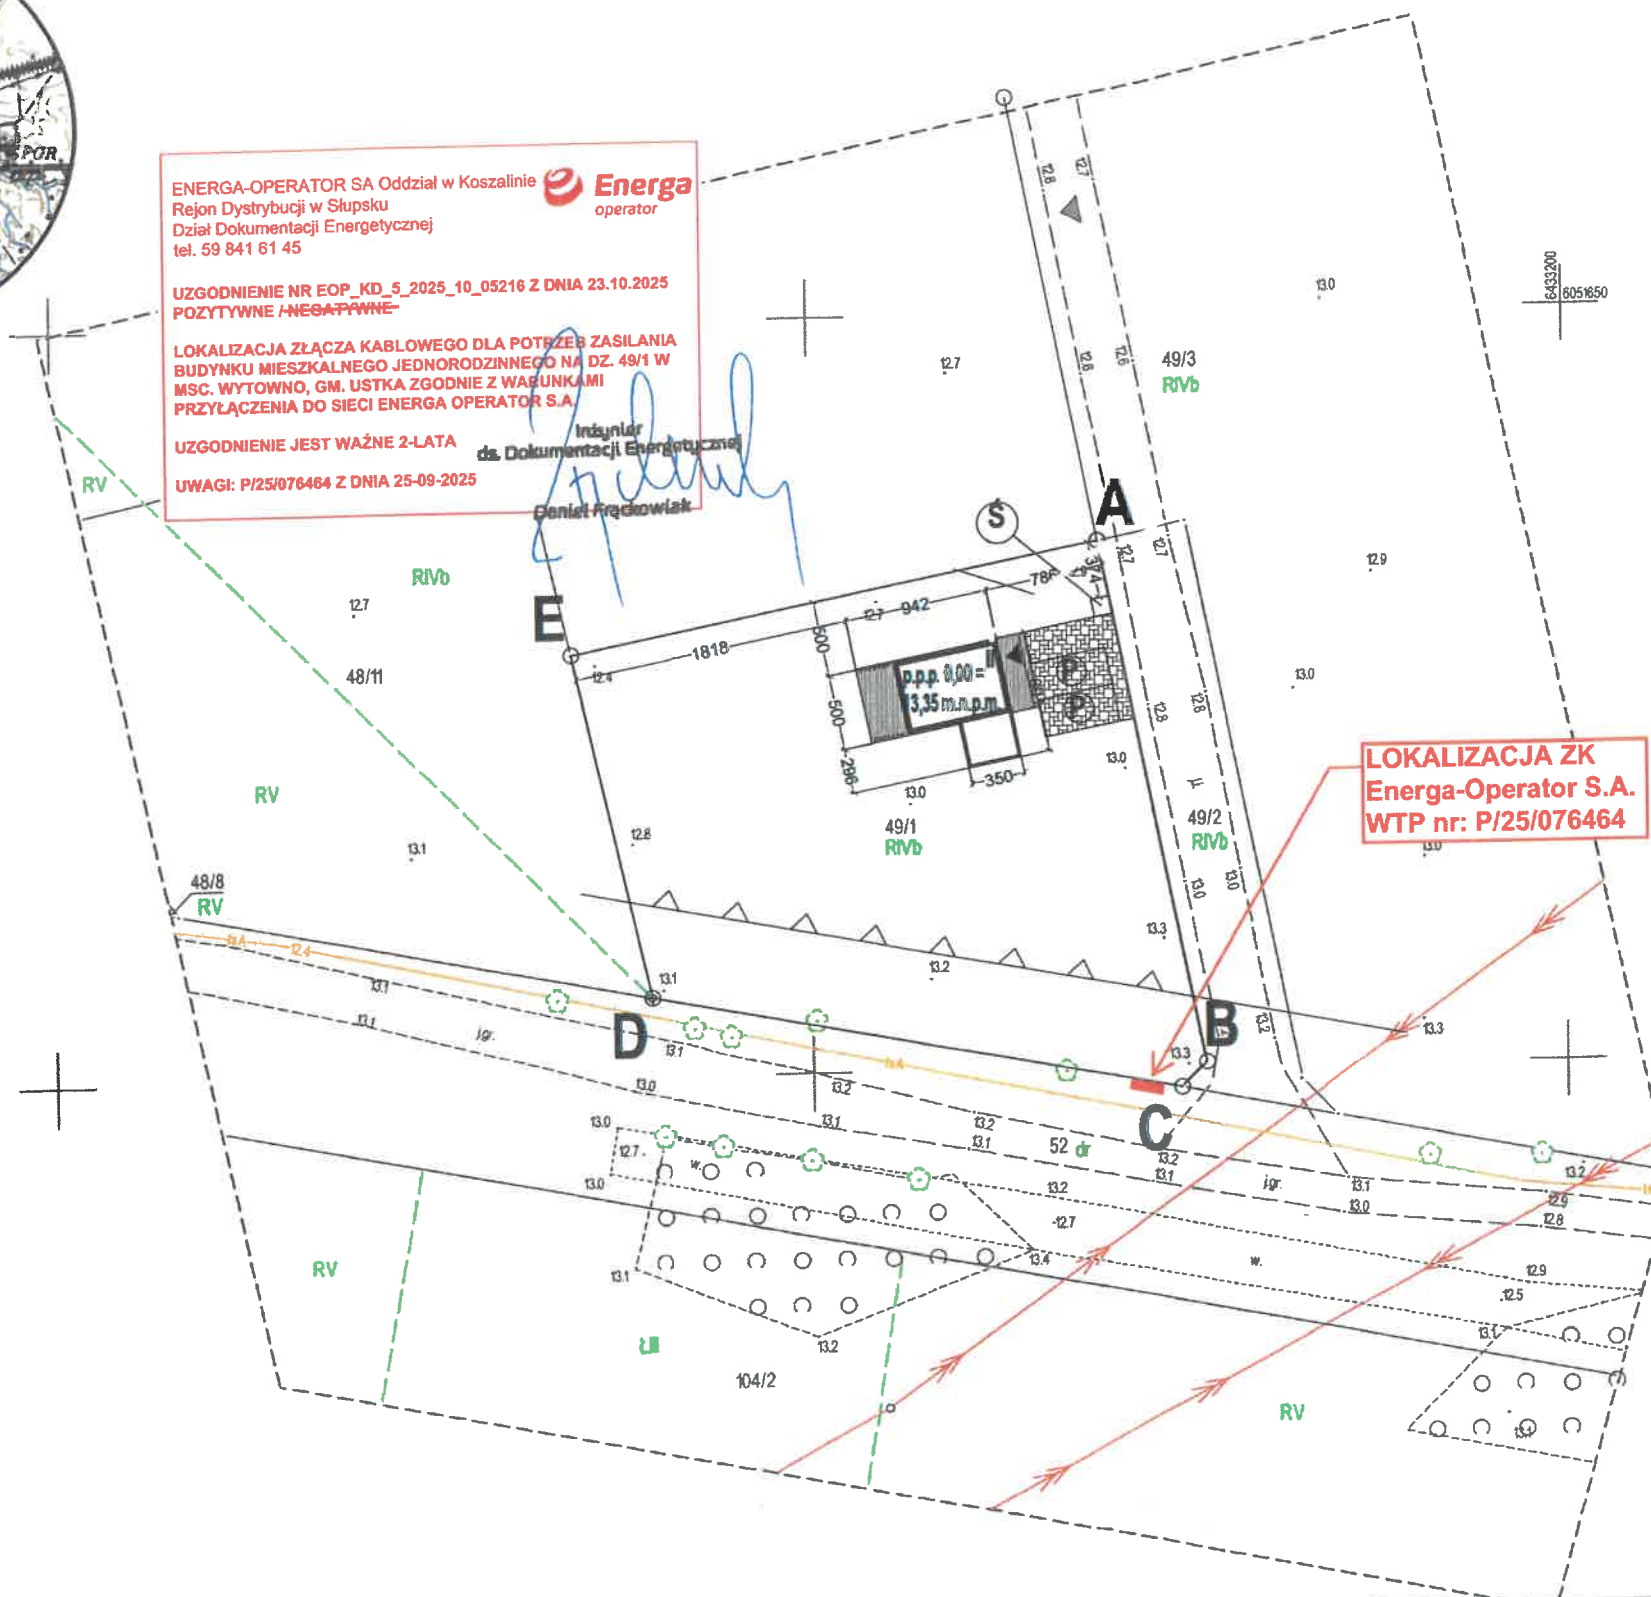

221210_2 - gmina Ustka
221210_2.0023 - obręb Wytowno
działka nr 49/1

Mapa do celów projektowych
skala 1:500

Wykonawca prac geodezyjnych:
Art-Geo Daniel Różalski
ul. Kościuszki 8, 76 - 214 Smoktino
T: 602 458 697, e-mail: art.geo@op.pl

Kierownik prac geodezyjnych:
Mariusz Deka, nr uprawnień zawodowych 20547

GEODETA UPRAWNIONY

Mariusz Deka
Zezwolenie GUGiK nr 20547

Mapę opracowała:
mgr Aleksandra Różalska

Data opracowania mapy: 23.06.2025 r.

Identyfikator zgłoszenia prac geodezyjnych: 6640.2339.2025

Układ współrzędnych prostokątnych płaskich: 2000 strefa 6

Układ wysokości: PL-EVRF 2007-NH

----- zakres aktualizacji mapy

Poświadczam, że niniejszy dokument został opracowany w wyniku prac geodezyjnych i kartograficznych, których rezultaty zawiera operat techniczny pozytywnie zweryfikowany. Jednocześnie informuję, że jestem świadomy odpowiedzialności kamej za złożenie fałszywego oświadczenia.

Identyfikator prac geodezyjnych	6640.2339.2025
Organ służby geodezyjnej, który otrzymał zgłoszenie	Starosta Słupski
Wykonawca prac geodezyjnych	Art - Geo Daniel Różalski
Numer oraz data sporządzenia dokumentu zawierającego wynik pozytywnej weryfikacji	Protokół nr 6640.2339.2025_56409 z dnia 27.06.2025 r.
Imię i nazwisko oraz numer uprawnień zawodowych kierownika prac	Mariusz Deka zezwolenie GUGiK nr 20547

Jednostka Projektowa



BIURO ARCHYTEKTONICZNE, ul. Wojska Polskiego 38/3a, Słupsk
tel. +48 517 509 971, e-mail: phauzer@wp.pl

Stadium projektu:
PROJEKT BUDOWLANY

Branża
ARCHITEKTURA

Projektant: B - architektoniczna

mgr inż. arch. Piotr Hauzer 216/POO/KK/IV/2017
specjalność architektoniczna bez ograniczeń

Projektant: B - sanitarna

Mgr inż. Marzena Sment-Ciebielska
nr upr. POM/0009/PWBS/17
spec. proj. sieci instalacji urządzeń sanitarnych bez ograniczeń

Projektant: B - elektryczna

mgr inż. Chłódowski Robert
upr. proj. POM/0008/PWOE/15
spec. proj. sieci i instalacji elektrycznej

Niniejszy projekt wykonany został przy użyciu
licencjonowanego programu ArchiCAD v. 19 TeamWork
for Windows firmy Graphisoft


Projekt
Budynek mieszkalny jednorodzinny - typowy
"MTB_FOUR"

Adres inwestycji
działka nr 49/1, obręb Wytowno
76-270 gmina Ustka

Inwestor
Małachowska Agata
ul. Nowowiejska 16F, 80-180 Borkowo

Data
sierpień 2025

Skala
#NaA

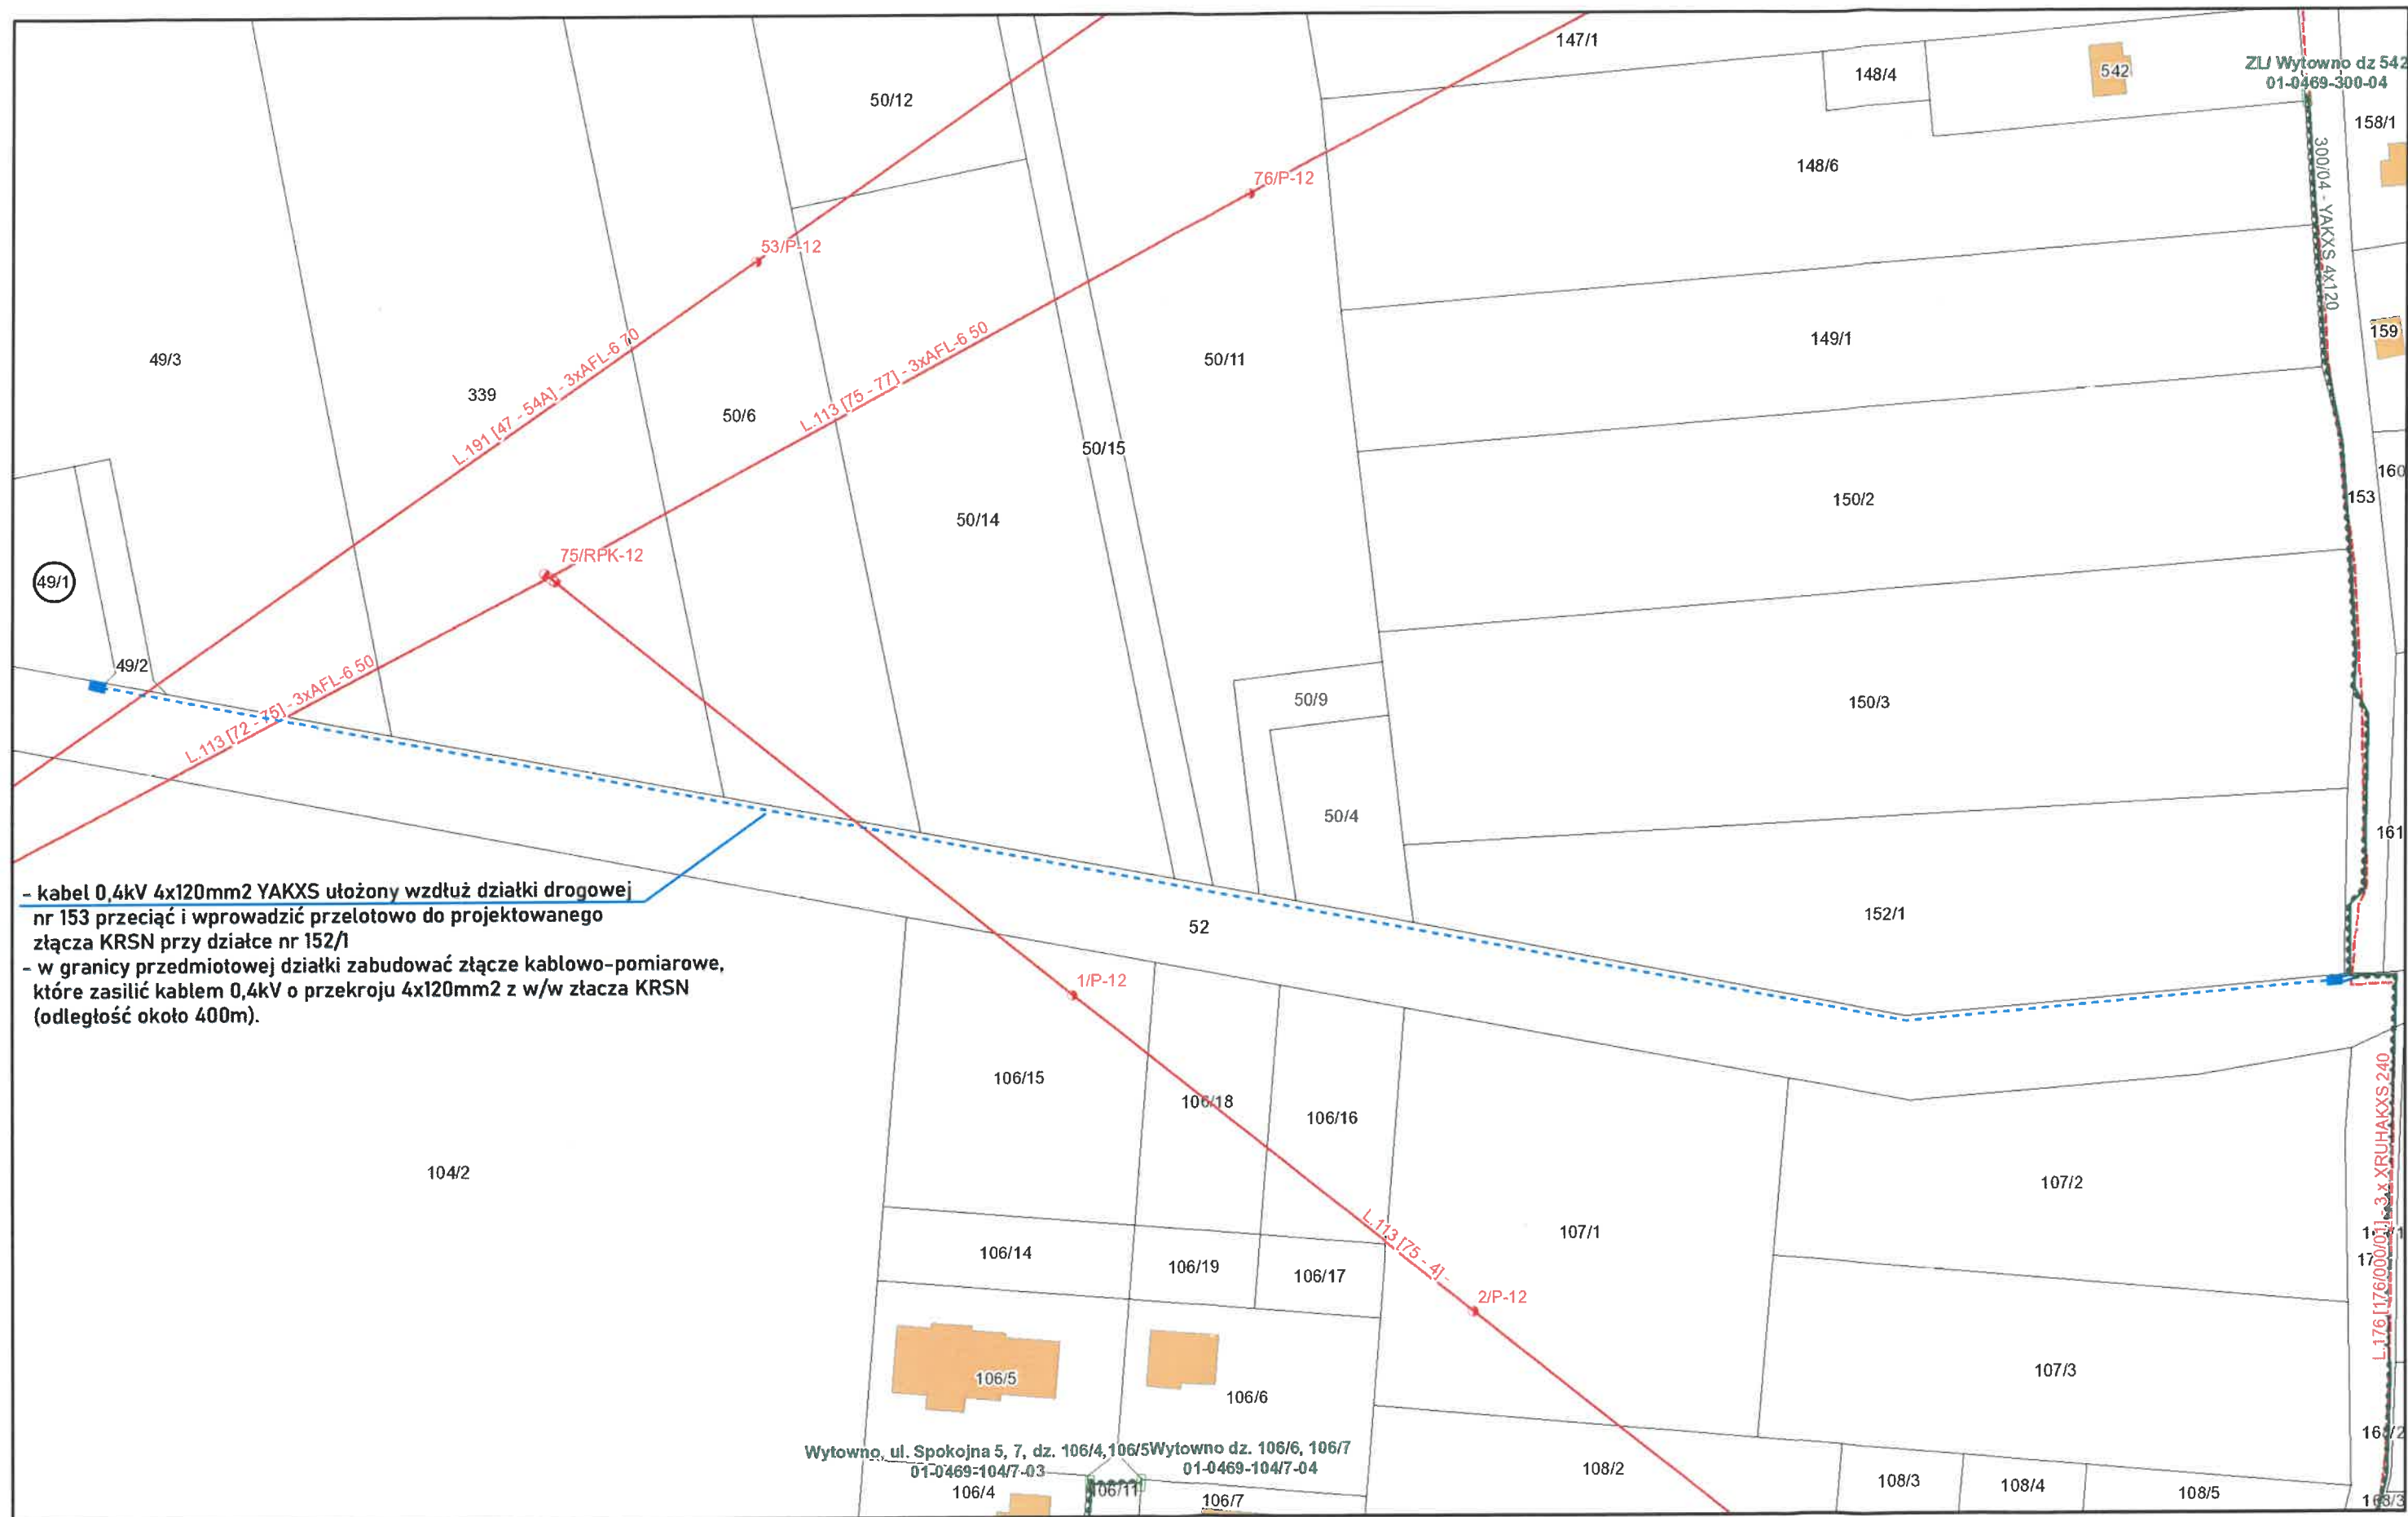

sierpnia 21, 2026

P/25/076464

OBI/81/2602732

1:1 000

