
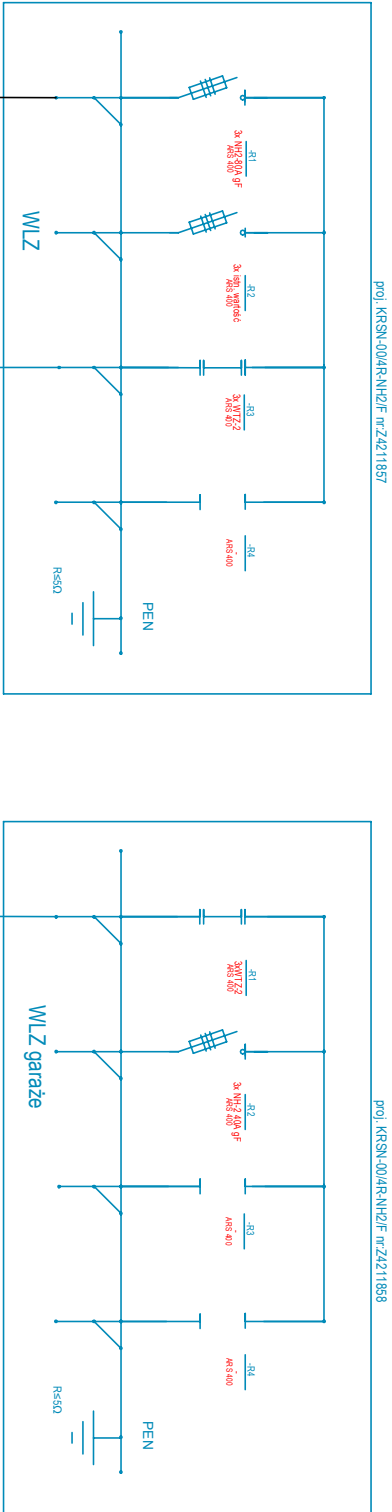


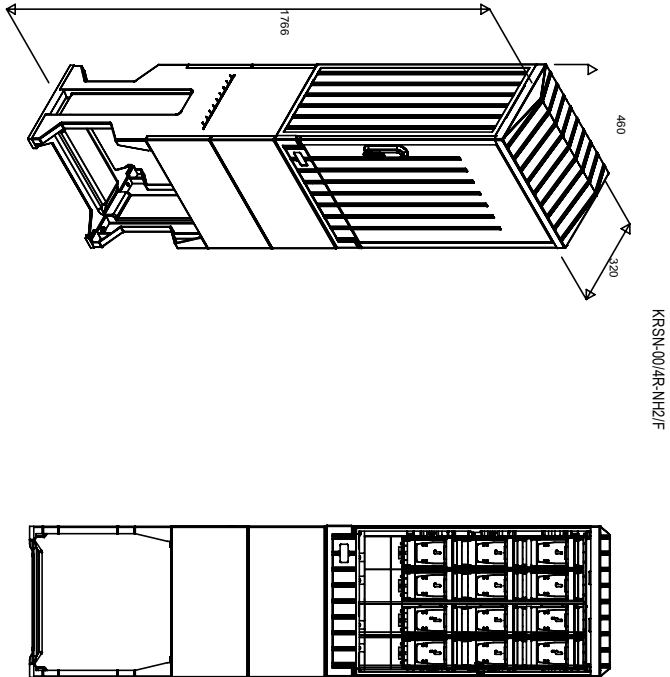

isln. YAKY 4x25mm²

kier. złącze nr Z4203707 zas. ze stacji 22006 obw.5

		Rysował: inż. Mateusz Dąbrowski	
Temat: Schemat jednokreskowy zasilania		Inwestor: ENERGA-OPERATOR S.A. Oddział w Kaliszu Region Dystrybucji w Ostrowie Wlkp. ul. Zamek 2, 63-400 Ostrow Wlkp.	
Obiekt: Ostrzeszów ul. Zamkowa dz. 2163/29			
-		Data: VII. 2026r.	Rys. E-03