

MAPA DO CELÓW PROJEKTOWYCH

Oznaczenie kancelaryjne zgłosz. pracy geodezyjnej	ODGK. 6640.1689.2025	
Miejscowość, numer działki	Łęka Mroczeńska dz. 247	
Dz. Jedn. ewidencyjna	Identyfikator	300801 2
	Nazwa	Baranów
Obręb ewidencyjny	Identyfikator	0005
	Nazwa	Łęka Mroczeńska
Skala mapy	1: 500	
Nazwa układu współrzędnych	Prostokątnych płaskich	"2000"strefa 6
	wysokości	PL - EVR2007 - NH
Oznaczenie i informacje o służebnościach gruntowych mających wpływ na zagospodarowanie gruntów, zlokalizowanych w granicach projektowanej inwestycji	Brak służebności gruntowych	
Oznaczenie i symbol użytku gruntowego, który nie jest ujawniony w bazie danych ewidencji gruntów i budynków		

USŁUGI
GEODEZYJNO-KARTOGRAFICZNE
Edyta Królikowska
63-600 Kępno, ul. Kościuszki 9
tel. 601 76 44 73 509 87 48 92
NIP 514-010-51-15 REGON 300755686

GEODETA UPRAWNIONY
Świad. Głównego Geodety Kraju
Nr 20730

WOJCIECH GRUSZKA

Kępno, dnia 26.08.2025 r.

ORIENTACJA 1 : 50000




Oznaczenie granic obszaru, który był przedmiotem aktualizacji

Godło mapy

6.151.20.18.2.2

Poświadczam, że niniejszy dokument został opracowany w wyniku prac geodezyjnych i kartograficznych, których rezultaty zawiera operat techniczny pozytywnie zweryfikowany. Jednocześnie informuję, że jestem świadomy odpowiedzialności karnej za złożenie fałszywego oświadczenia.

Identyfikator zgłoszenia prac geodezyjnych	6640.1689.2025
Organ służby geodezyjnej, który otrzymał zgłoszenie.	Starosta Kępiński
Wykonawca prac geodezyjnych	Usługi Geodezyjno - Kartograficzne Edyta Królikowska
Nr oraz data sporządzenia dokumentu zawierającego wynik pozytywnej weryfikacji	ODGK.6640.1689.2025 Kępno, dn: 26.08.2025
Imię i nazwisko, oraz nr uprawnień zawodowych kierownika prac	Wojciech Gruska nr uprawnień 20730

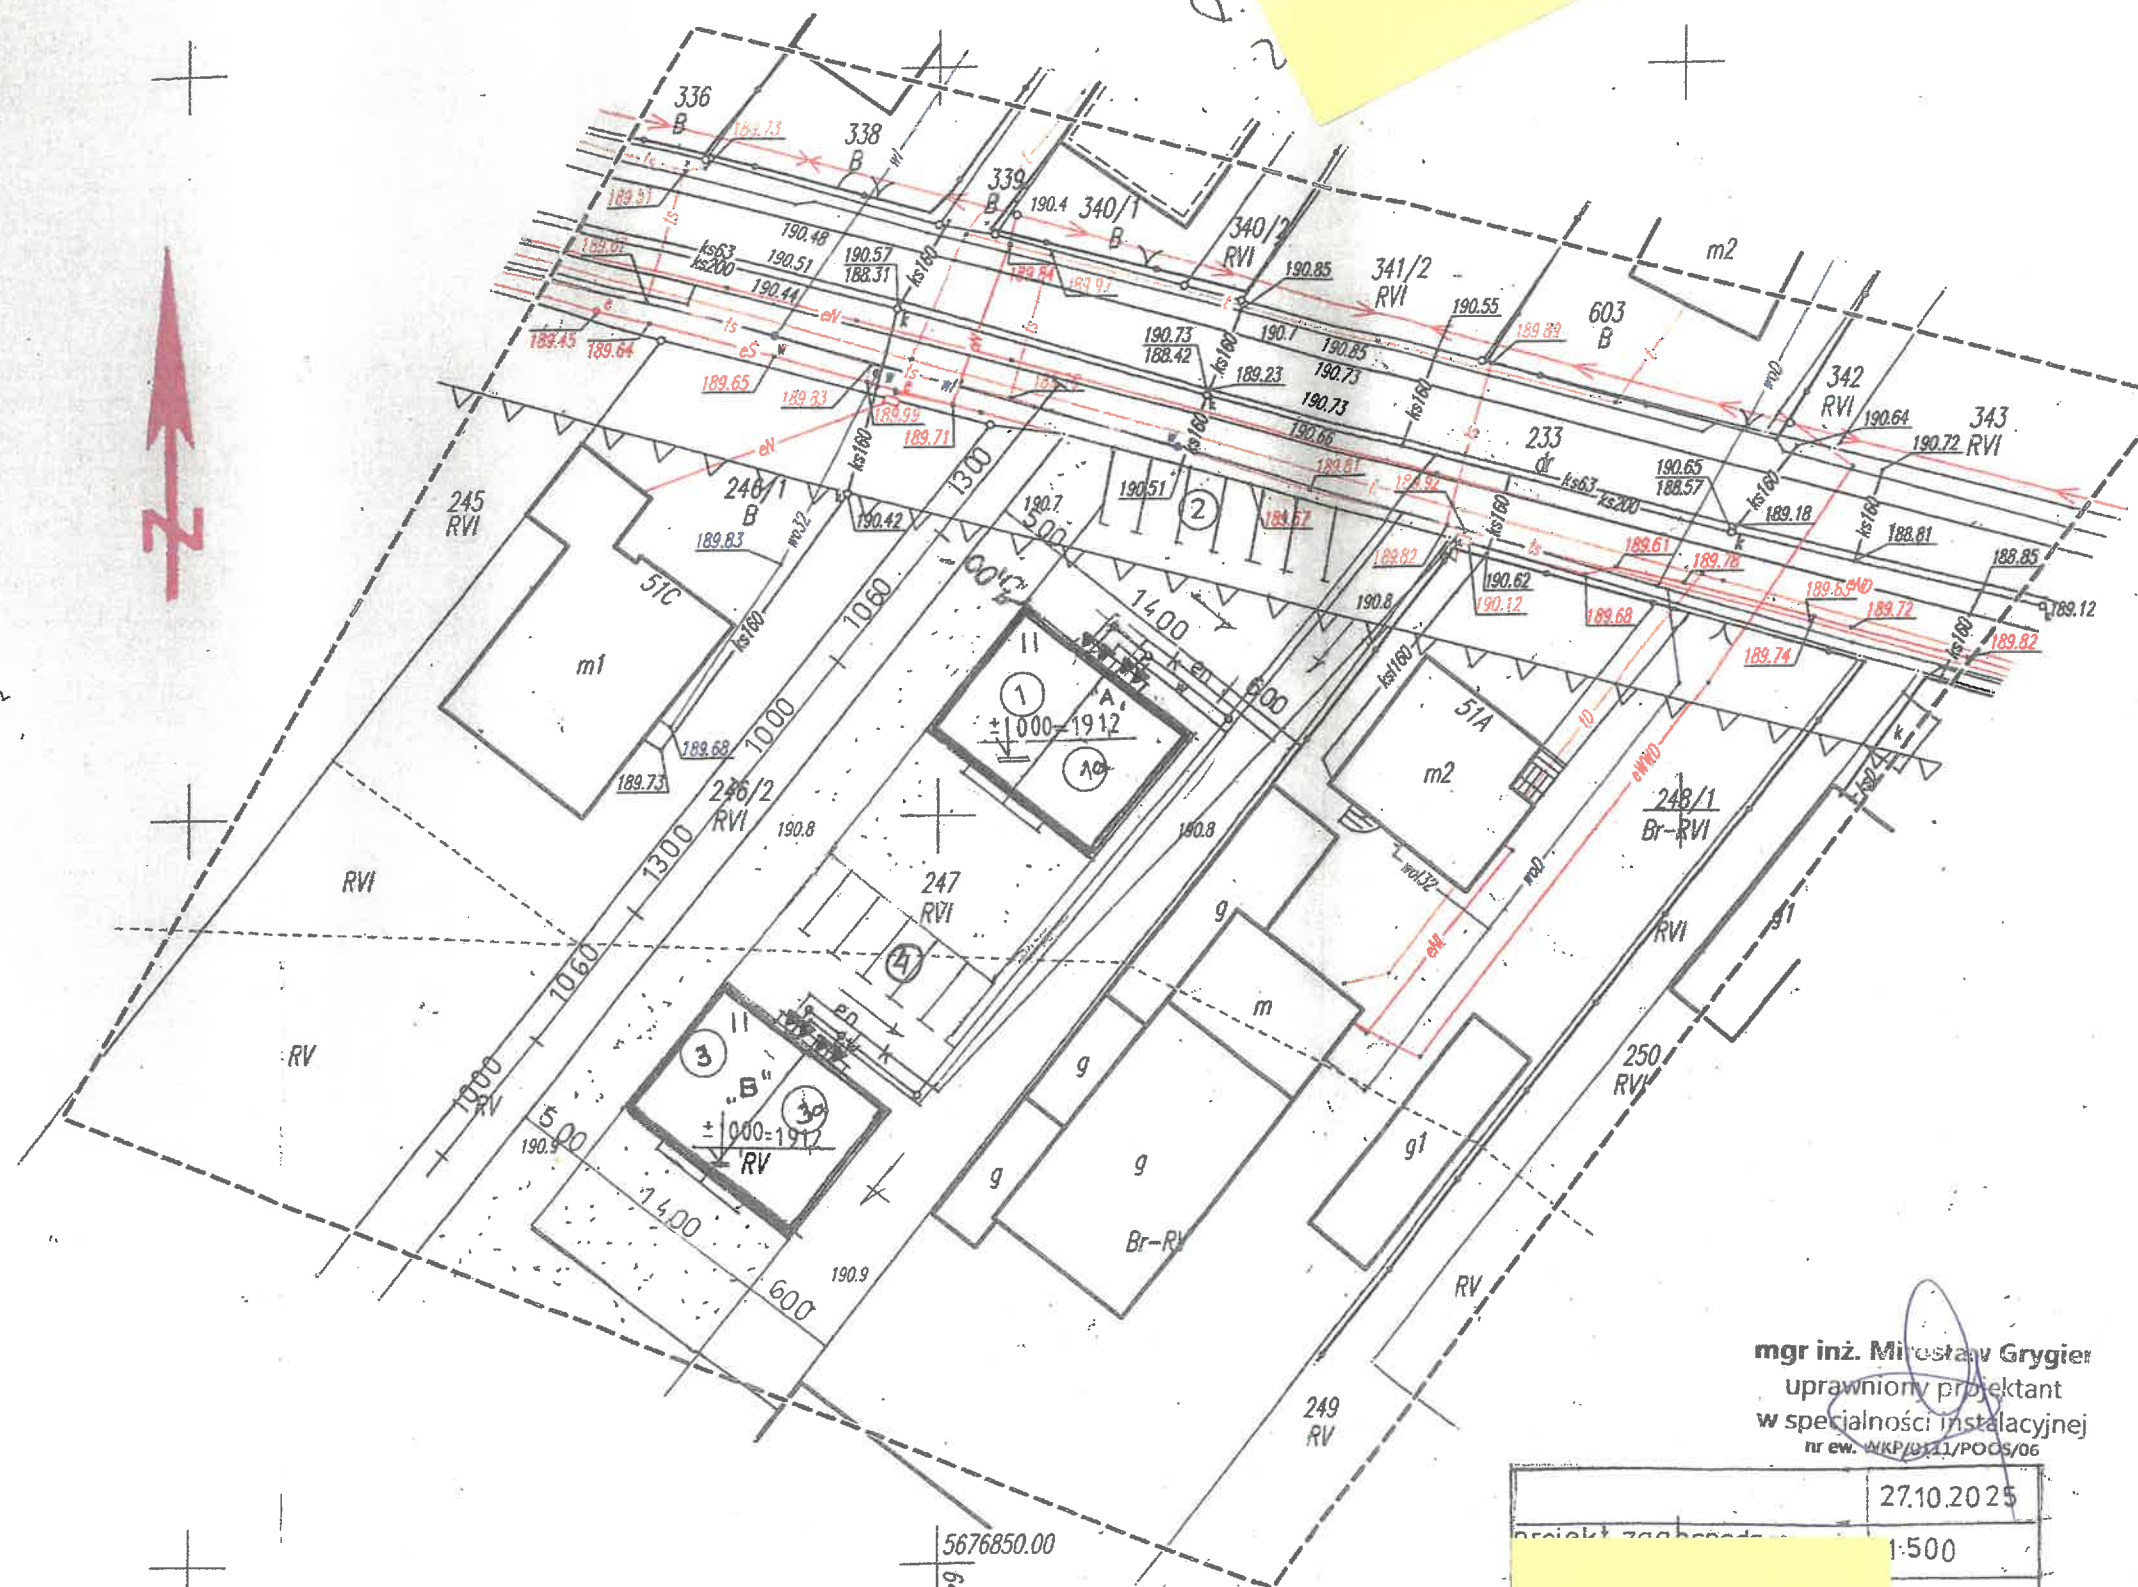

mgr inż. Mirosław Grygier
uprawniony projektant
w specjalności instalacyjnej
nr ew. WKP/0111/PODS/06

mgr inż. Wojciech Staszewski
uprawnienia budowlane do
projektowania bez ograniczeń
specjalności instalacyjnej
elektrycznej
nr ewid. 284/PODS/05

autor branży
sanitarnej mgr inż. M. Grygier
upr. WKP/0111/PODS/06
autor branży
elektrycznej mgr inż. W. Staszewski
upr. 64/PODS/05

27.10.2025
1:500
alny
1794

Pomiary

Lokalizacja

Wyznacz odległość, powierzchnię lub lokalizację

Metry

Wynik pomiaru

38,4 Metry

