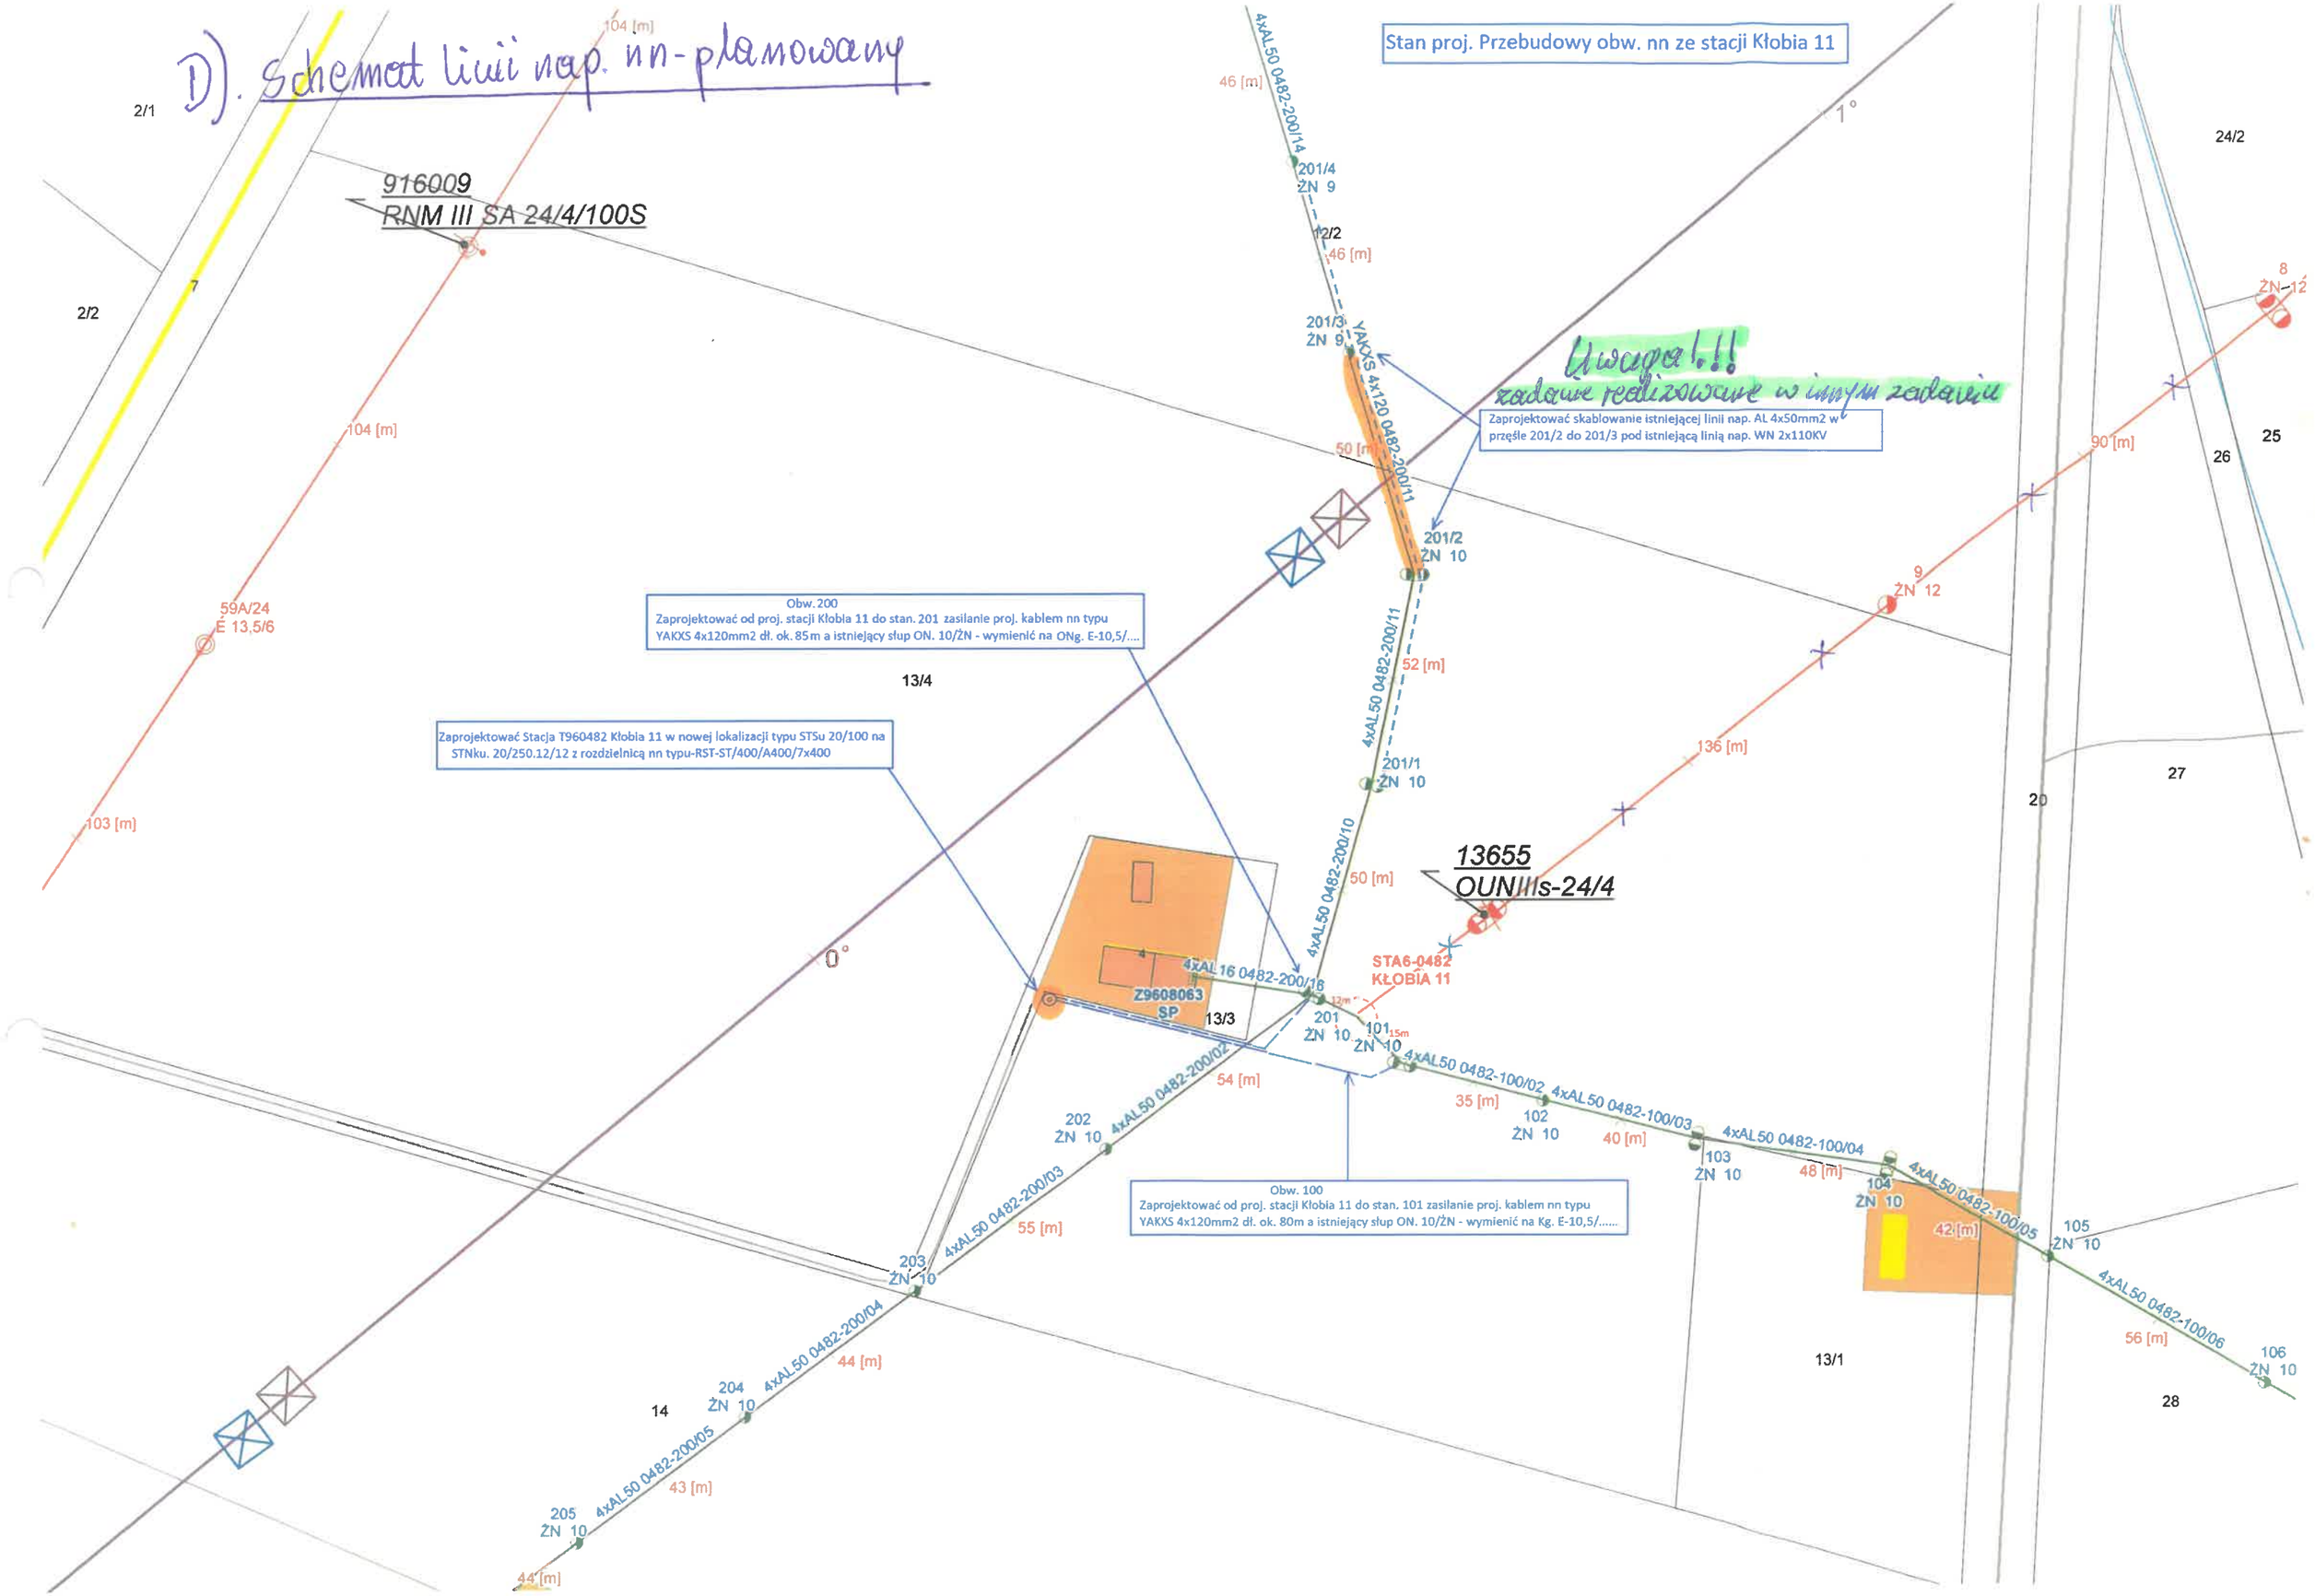D). Schemat linii nap. nn-planowany