

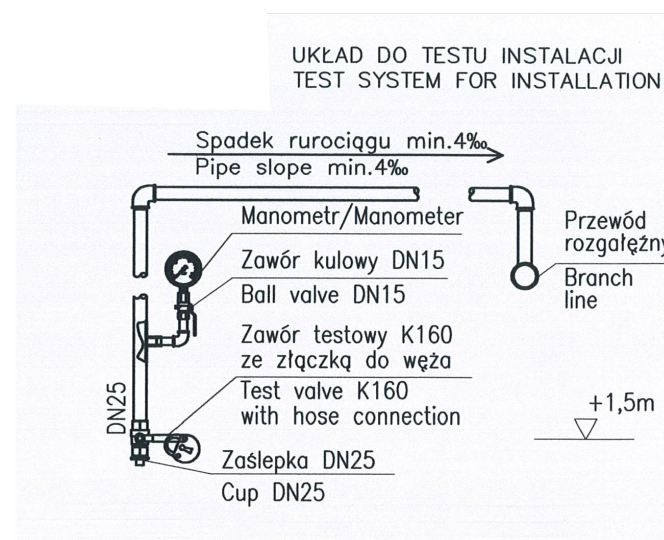


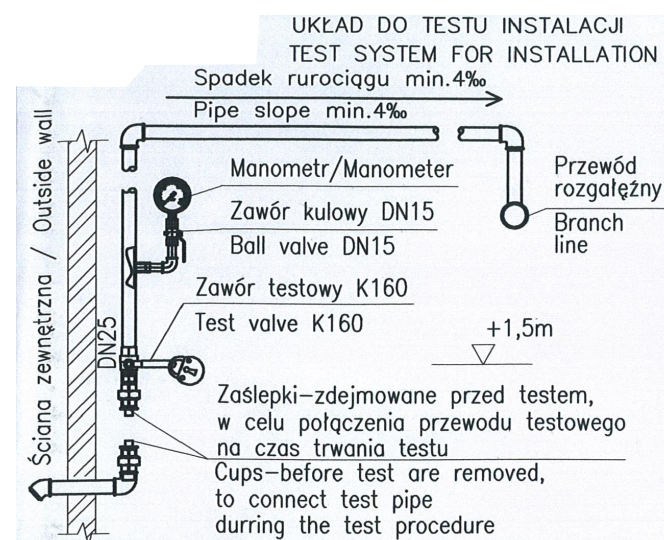

Strefa	Lokalizacja ZKA	Chroniony obszar	Osie	Rodzaj instalacji
S1	osie 9-10/G	magazyn produktu	2-10/A-B,C	Powietrzna
S2	osie 9-10/G	magazyn produktu	2-6/B,C-D; -10/B,C-E,F	Powietrzna
S3	osie 9-10/G	magazyn produktu	2-6/D-G; 6-10/E,F-G	Powietrzna

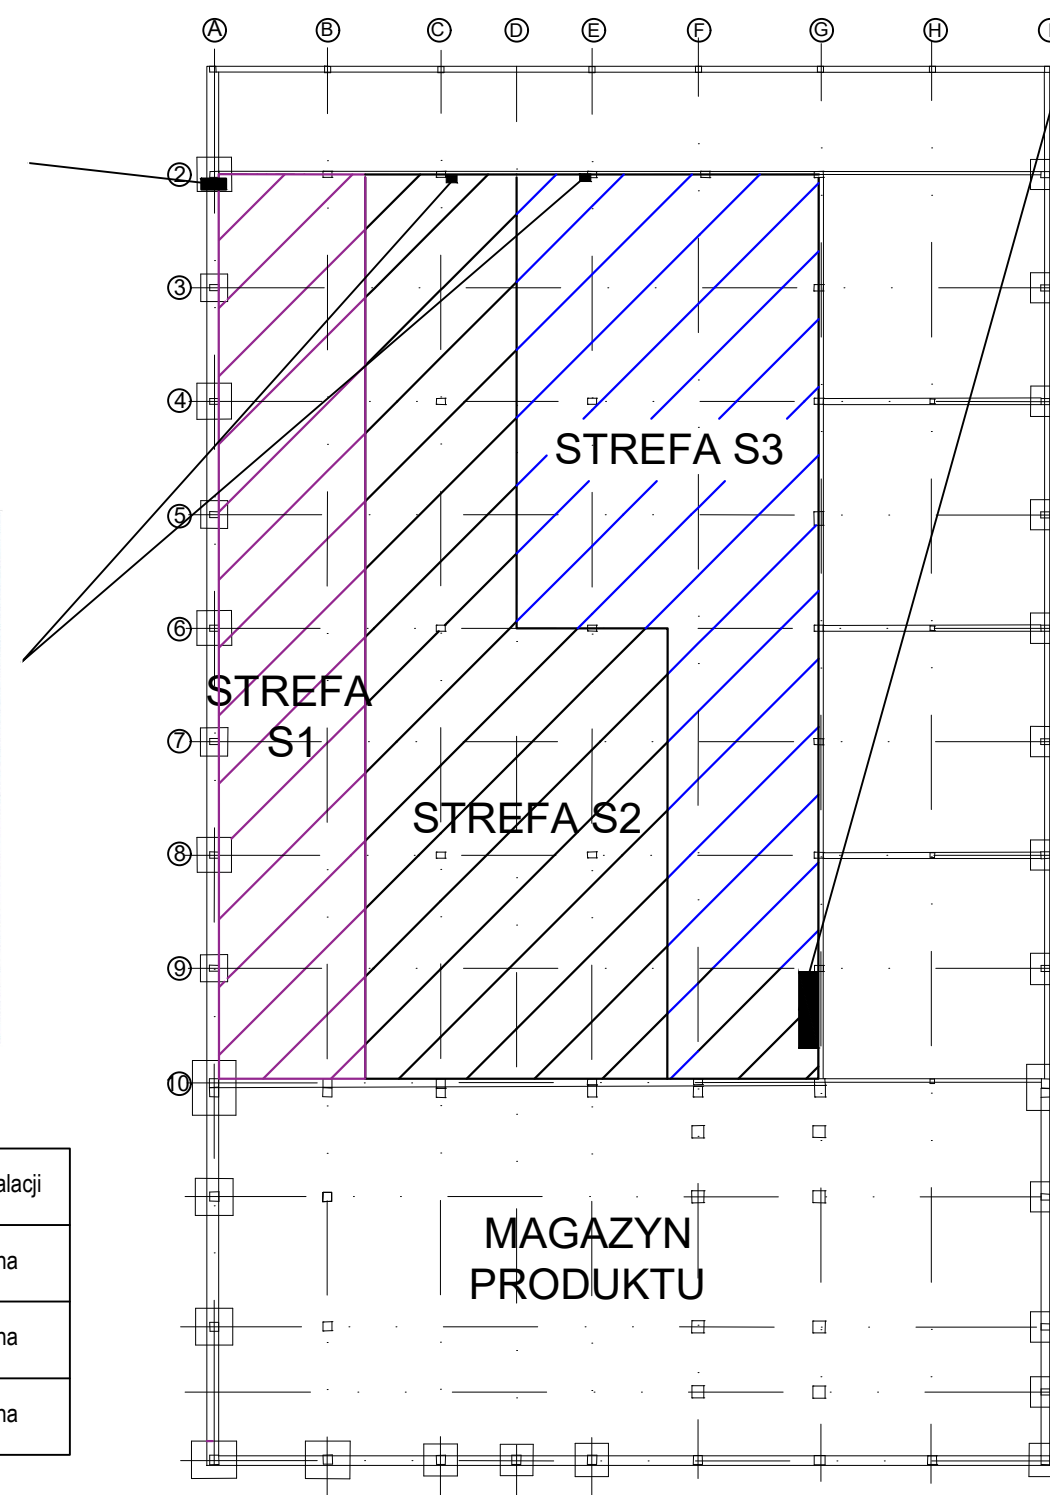

- stacja zaworów kontrolno-alarmowych ZKA
- główny zawór odcinający
- szafka na tryskacze zapasowe

Zgodnie z normą NFPA 25 liczba tryskaczy zapasowych w szafce powinna wynosić:

- Dla ilości tryskaczy w instalacji <300 - 6 szt. (tryskacze: typu K160 ELO DN20 T=93°C i Rozpylający K80 DN20 T=68°C)
- Dla ilości tryskaczy 300-1000 - 12 szt. (tryskacze: typu K160 ELO DN20 T=68°C)

3				
2				
1				
Lp.	TREŚĆ REWIZJI:	PROJEKTANT	DATA	PODPIS
				STADIUM
				AI
TEMAT:	Aktualizacja szczegółowego zakresu czynności przeglądów instalacji tryskaczowej suchej wraz z harmonogramem prac			BRANŻA
				instalacyjna
INWESTOR	PKN ORLEN S.A., ul. Chemików 7, 09-411 Płock			DATA
				12.09.2022
TYTUŁ RYSUNKU	Podział Magazynu Produktu na strefy			SKALA
				-
SPRAWDZAJĄCY	mgr inż. Maria Mirecka		PODPIS	FORMAT
				A3
OPRACOWUJĄCY	mgr inż. Magdalena Machowska		PODPIS	ARKUSZ
				1/1
NR RYS.	00 - DI - 2220 - AI - LDS - 001			REWIZJA
				00