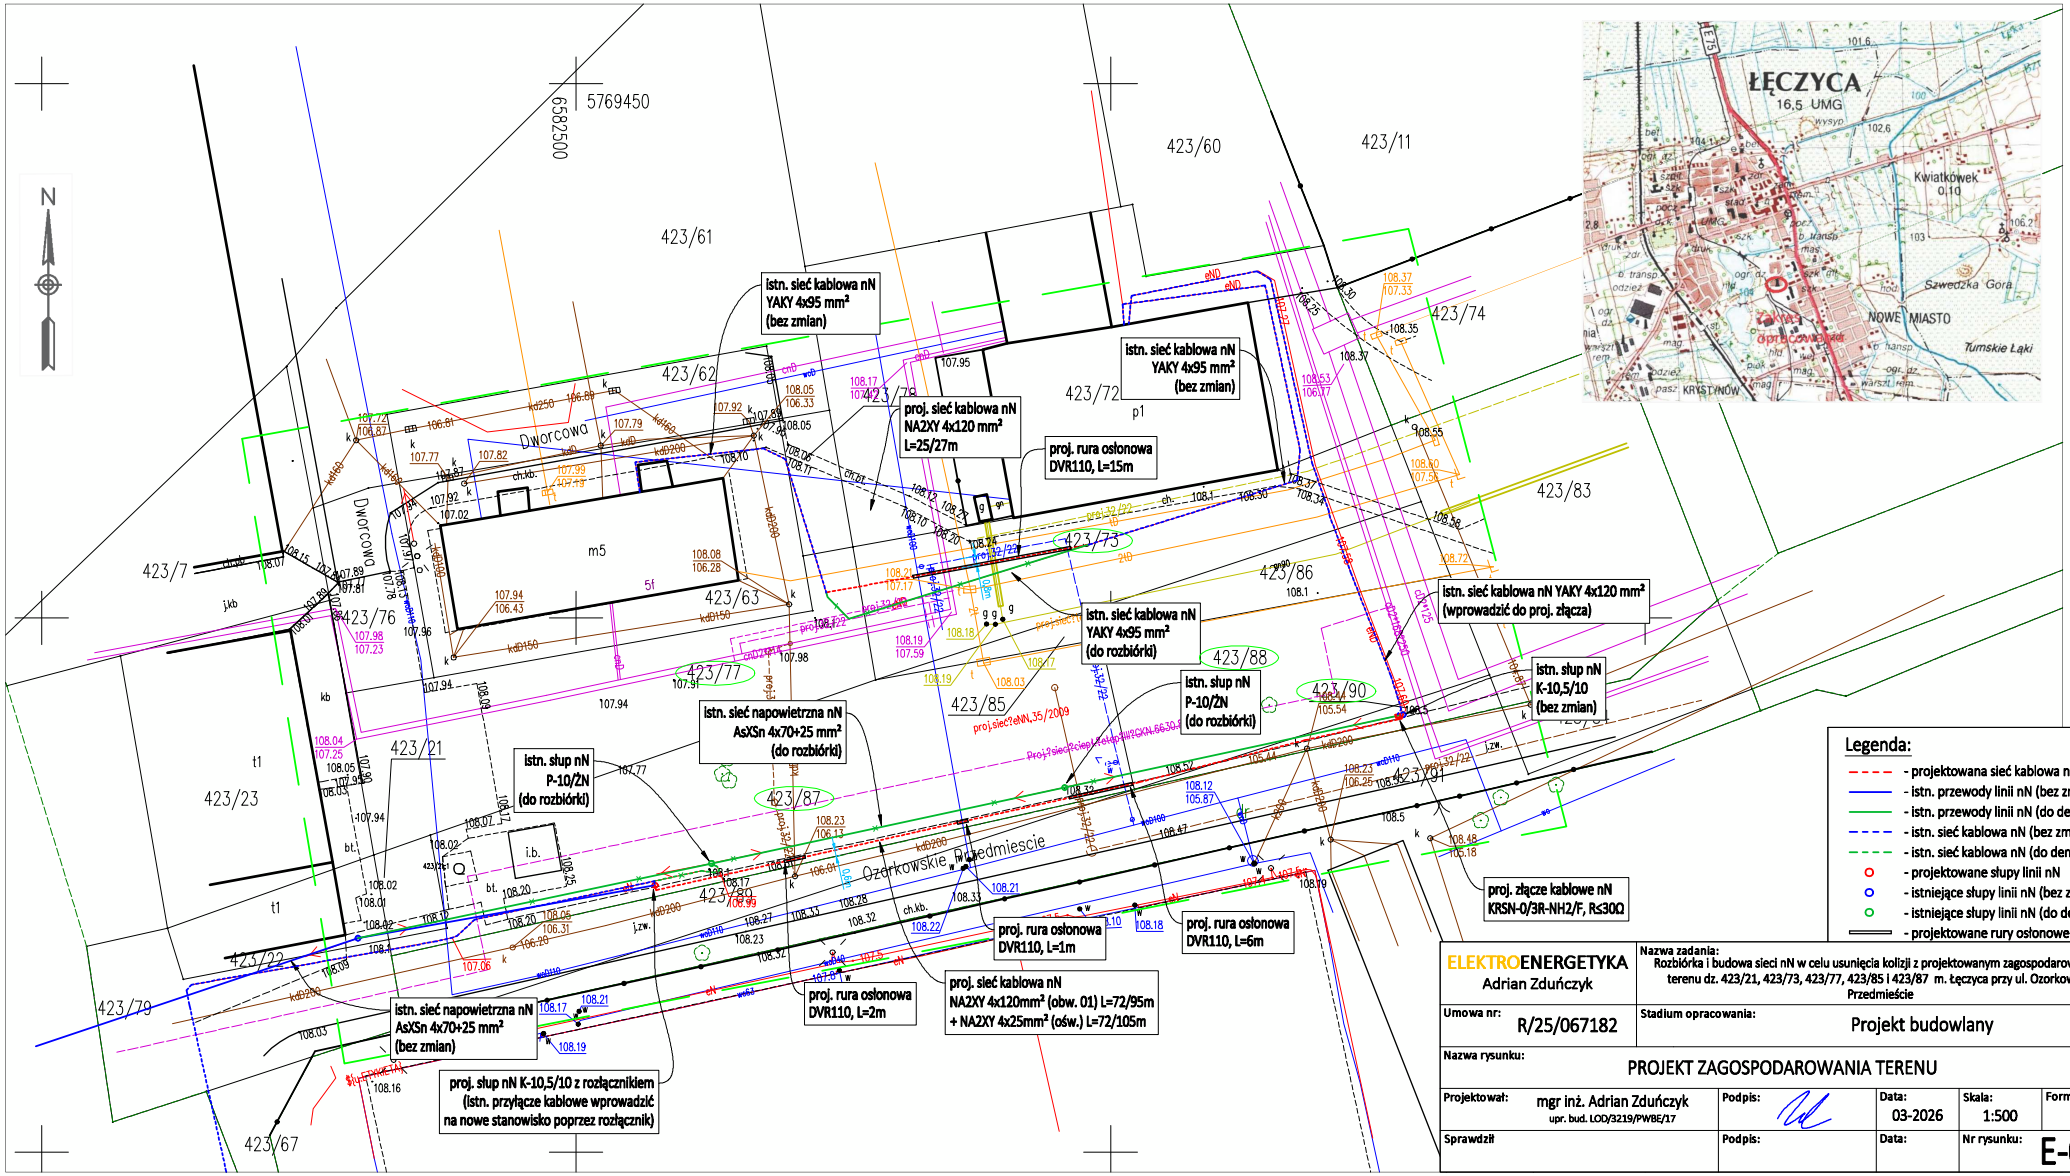

ELEKTROENERGETYKA Adrian Zduńczyk	Nazwa zadania: Rozbiórka i budowa sieci nN w celu usunięcia kolizji z projektowanym zagospodarowaniem terenu dz. 423/21, 423/73, 423/77, 423/85 i 423/87 m. Łęczyca przy ul. Ozorkowskie Przedmieście			
Umowa nr: R/25/067182	Stadium opracowania: Projekt budowlany			
Nazwa rysunku: PROJEKT ZAGOSPODAROWANIA TERENU				
Projektował: mgr inż. Adrian Zduńczyk upr. bud. LOD/3219/PWBE/17	Podpis:	Data: 03-2026	Skala: 1:500	Format: A3
Sprawdził:	Podpis:	Data:	Nr rysunku:	E-01

MAPA DO CELÓW PROJEKTOWYCH
skala 1:500

opracowano na podstawie numerycznej mapy zasadniczej obrębu 0001
arkusz mapy nr 6.169.31.02.4.1

Układ współrzędnych płaskich: "2000/6" – Układ wysokościowy: "PL–EVRF2007–NH"

Zakres aktualizacji:

Woj. łódzkie
Pow. łęczycki
Jedn. ewid. Łęczyca 100401_1

Miejscowość: Łęczyca
ID Pracy: GKN.6642.1.1307.2025

Obręb: 100401_1.0001
Działki nr 423/62, 423/63, 423/76, 423/23, 423/21, 423/87, 423/85, 423/73, 423/86, 423/88, 423/89, 423/90, 423/72 (obręb 0001)

GEODETA UPRAWNIONY
mgr inż. Mateusz Olczak
upr. zawod. 22991

W obszarze oznaczonym linią zieloną przerywaną dokonano aktualizacji treści mapy zasadniczej.

UWAGA:
Za brak na mapie przewodów nie zgłoszonych do inwentaryzacji lub nieudostępnionych przez gestorów sieci wykonawca nie ponosi odpowiedzialności.

Wykonawca:
Pomiary Nieruchomości
Danuta Olczak
ul. A.Mickiewicza 6A, 99–100 Łęczyca
tel. 725–617–989
e–mail: pomiarynieruchomosci@gmail.com

Kierownik prac:
Geodeta
mgr inż. Mateusz Olczak
uprawnienia nr 22991

Wykonanie niniejszej mapy nie było poprzedzone ustaleniami dotyczącymi ewentualnych służebności gruntowych obciążających grunty w granicach projektowanej inwestycji budowlanej.

Przebieg granic oraz konturów klasyfikacyjnych wprowadzono na podstawie danych z EGiB.

Data opracowania: 10.12.2025 r.

Poświadczam że niniejszy dokument został opracowany w wyniku prac geodezyjnych i kartograficznych, których rezultaty zawiera operat techniczny pozytywnie zweryfikowany.
Jednocześnie informuję, że jestem świadomy odpowiedzialności karnej za złożenie fałszywego oświadczenia.

Identyfikator zgłoszenia prac geodezyjnych	GKN.6642.1.1307.2025
Organ służby geodezyjnej, który otrzymał zgłoszenie	Starosta Łęczycki
Wykonawca prac geodezyjnych	POMIARY NIERUCHOMOŚCI Mateusz OLCZAK ul. Polna 4a, 99–100 Łęczyca
Nr oraz data sporządzenia dokumentu zawierającego wyniki pozytywnej weryfikacji	Protokół weryfikacji Nr GKN.6642.1.1307.2025_1 z dn.11.12.2025r.
Imię i nazwisko oraz nr uprawnień zawodowych kierownika prac	GEODETA UPRAWNIONY mgr inż Mateusz Olczak uprawnienia zawodowe nr 22991