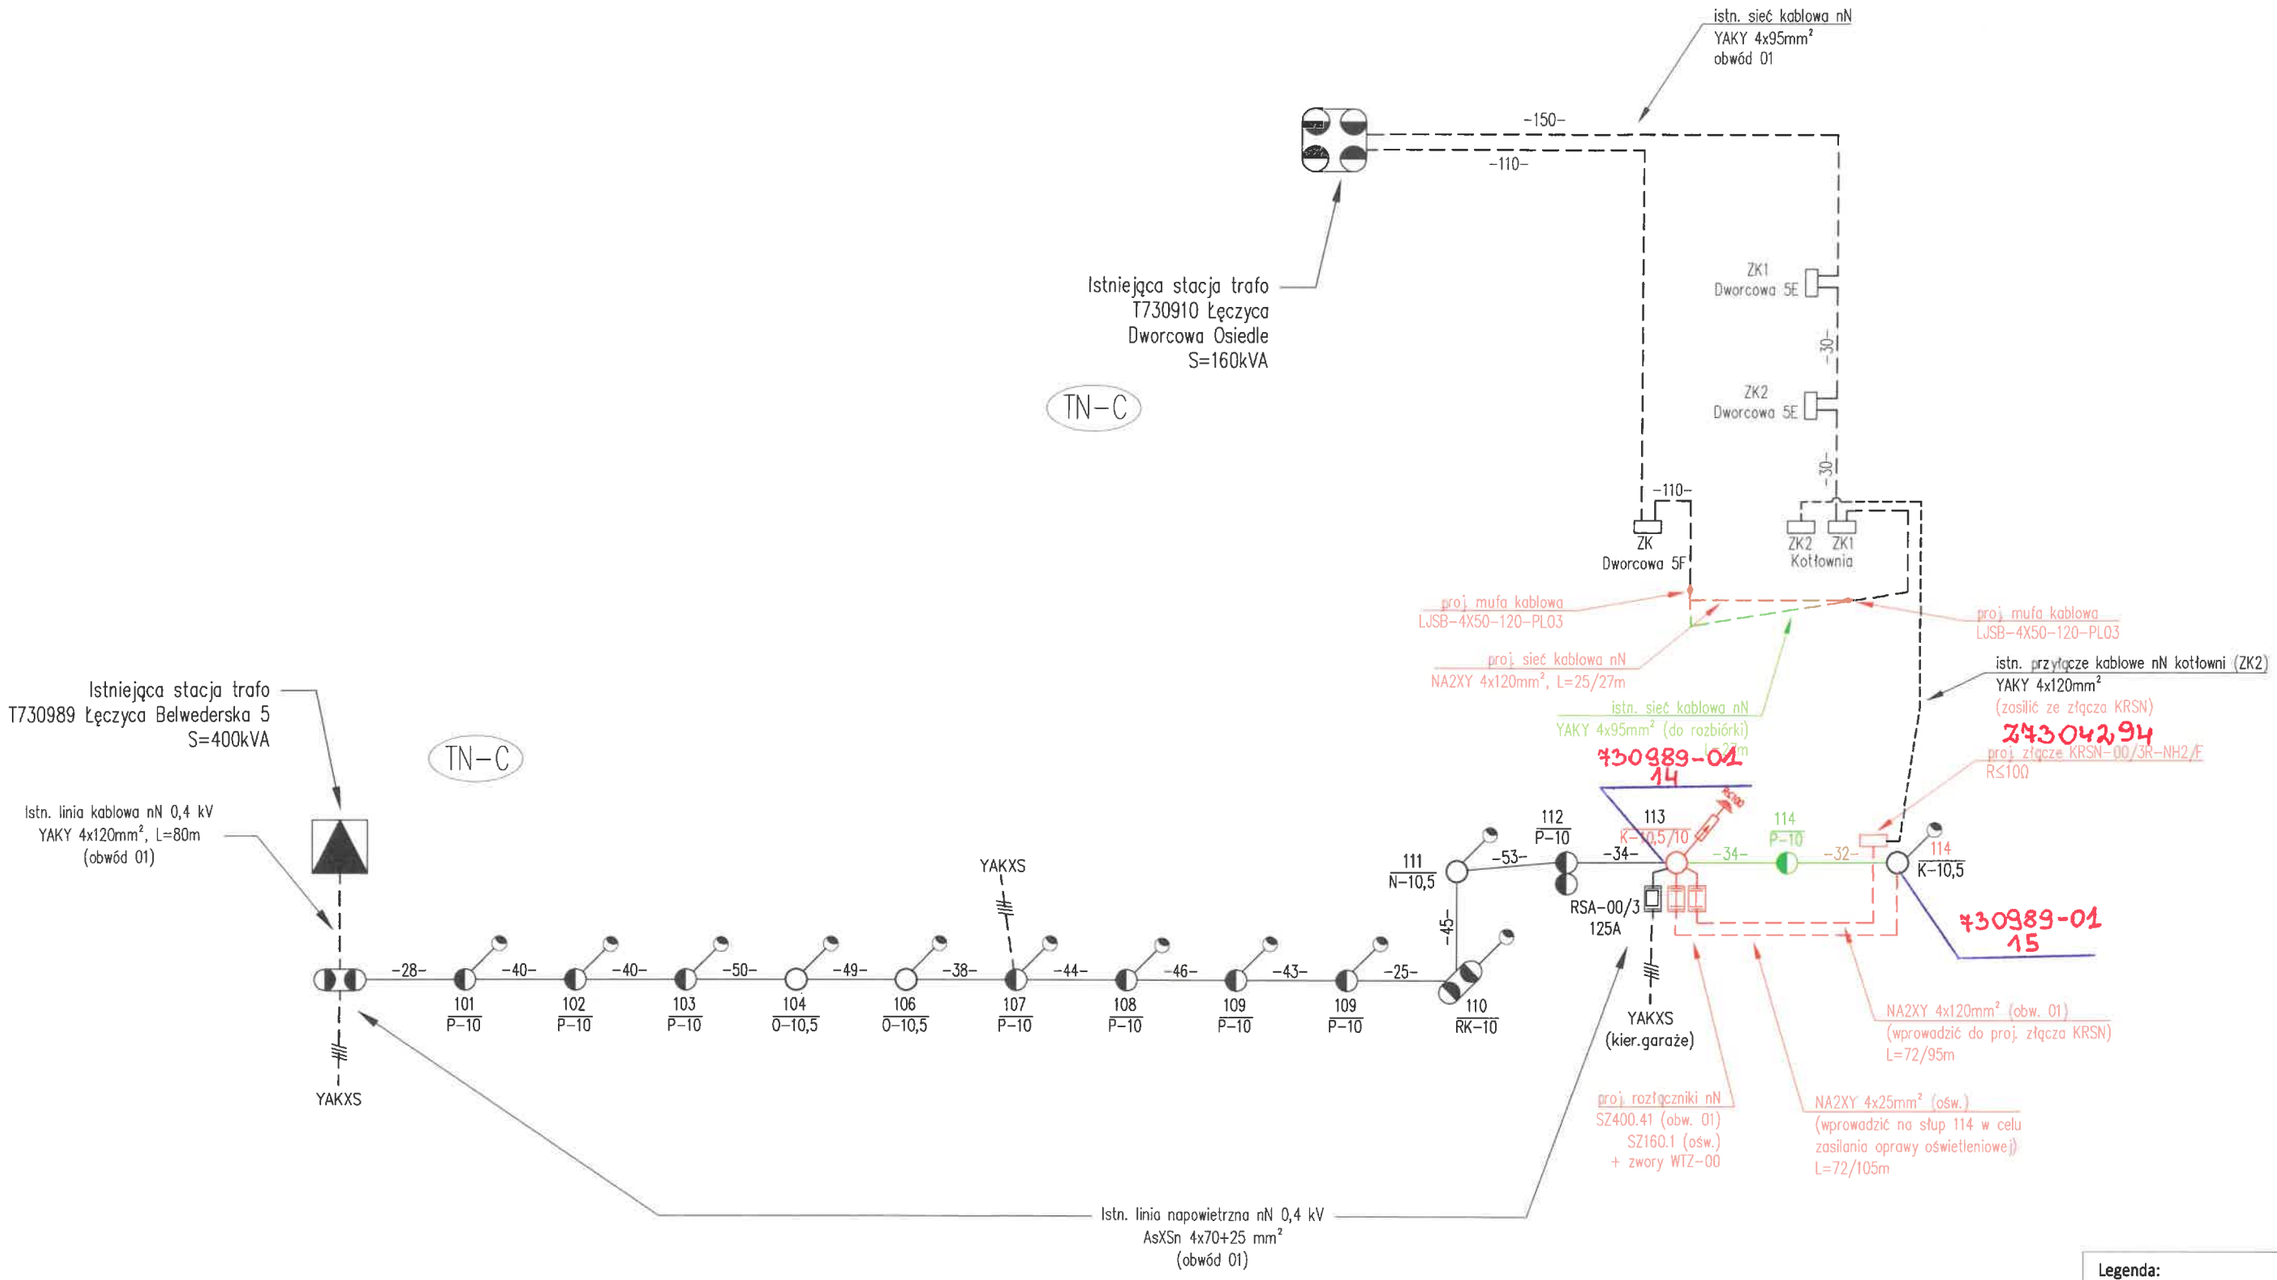

Legenda:

- projektowana sieć nN
- istniejąca sieć nN bez zmian
- istniejąca sieć nN do rozbiórki
- istniejąca sieć światłowodowa (podwieszona na słupach nN)

ELEKTROENERGETYKA Adrian Zduńczyk	Nazwa zadania: Rozbiórka i budowa sieci nN w celu usunięcia kolizji z projektowanym zagospodarowaniem terenu dz. 423/21, 423/73, 423/77, 423/85 i 423/87 m. Łęczyca przy ul. Ozorkowskie Przedmieście				
Umowa nr: R/25/067182	Stadium opracowania: Projekt budowlany				
Nazwa rysunku: SCHEMAT JEDNOKRESKOWY PROJEKTOWANEJ SIECI					
Projektował:	mgr inż. Adrian Zduńczyk upr. bud. LOD/3219/PWBE/17	Podpis:	Data: 03-2026	Skala: -	Format: A3
Sprawdził		Podpis:	Data:	Nr rysunku:	E-03