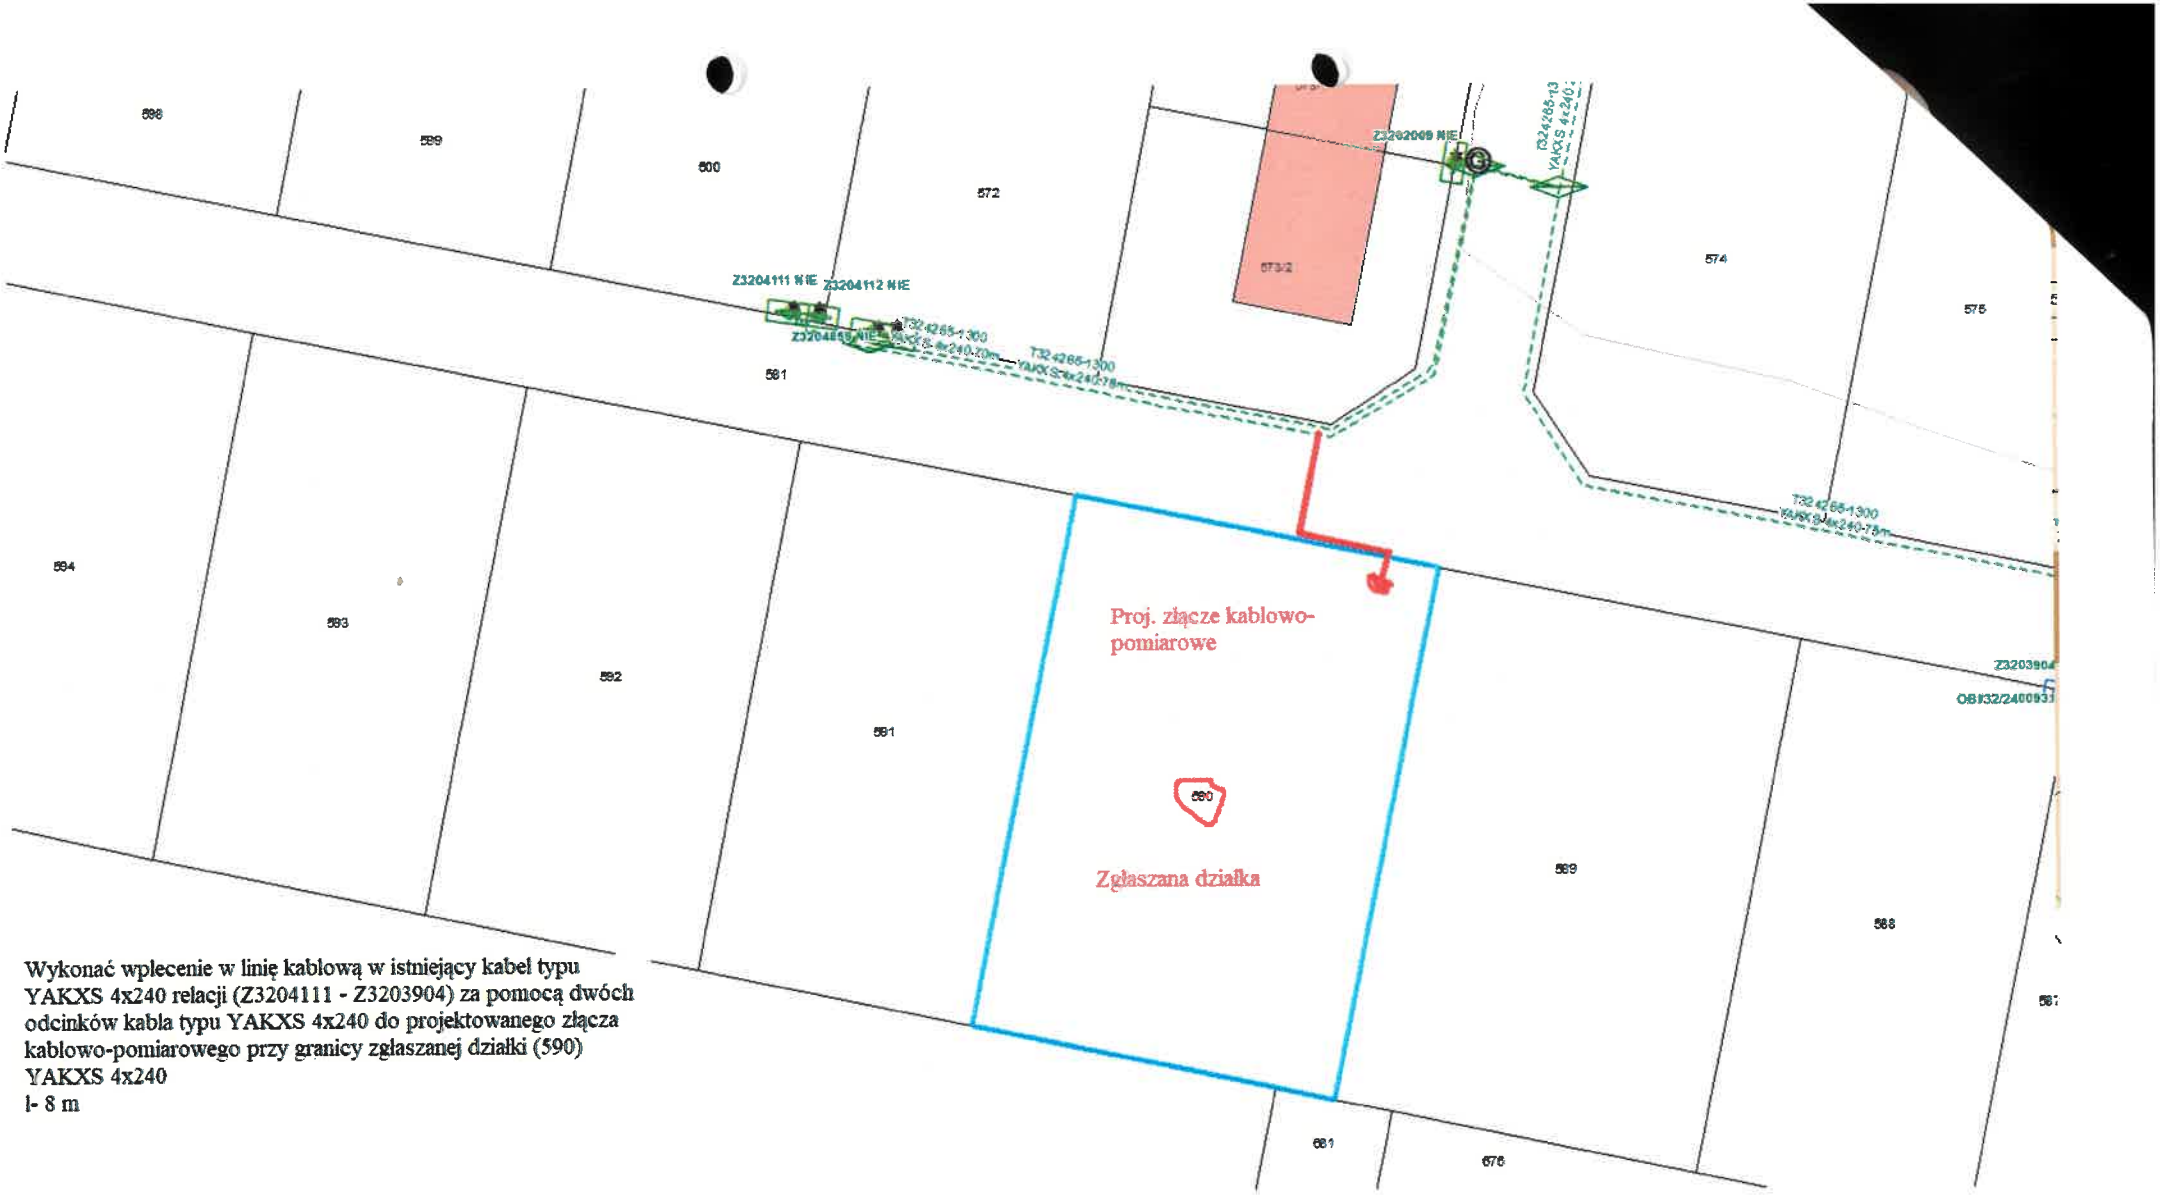

Wykonać wplecenie w linię kablową w istniejący kabel typu YAKXS 4x240 relacji (Z3204111 - Z3203904) za pomocą dwóch odcinków kabla typu YAKXS 4x240 do projektowanego złącza kablowo-pomiarowego przy granicy zgłaszanej działki (590)
YAKXS 4x240
l- 8 m

Orientacyjna trasa przyłącza nN-0,4kV. Należy uzgodnić z Podmiotem Przyłączanym szczegółową lokalizację złącza kablowego/przyłącza.