
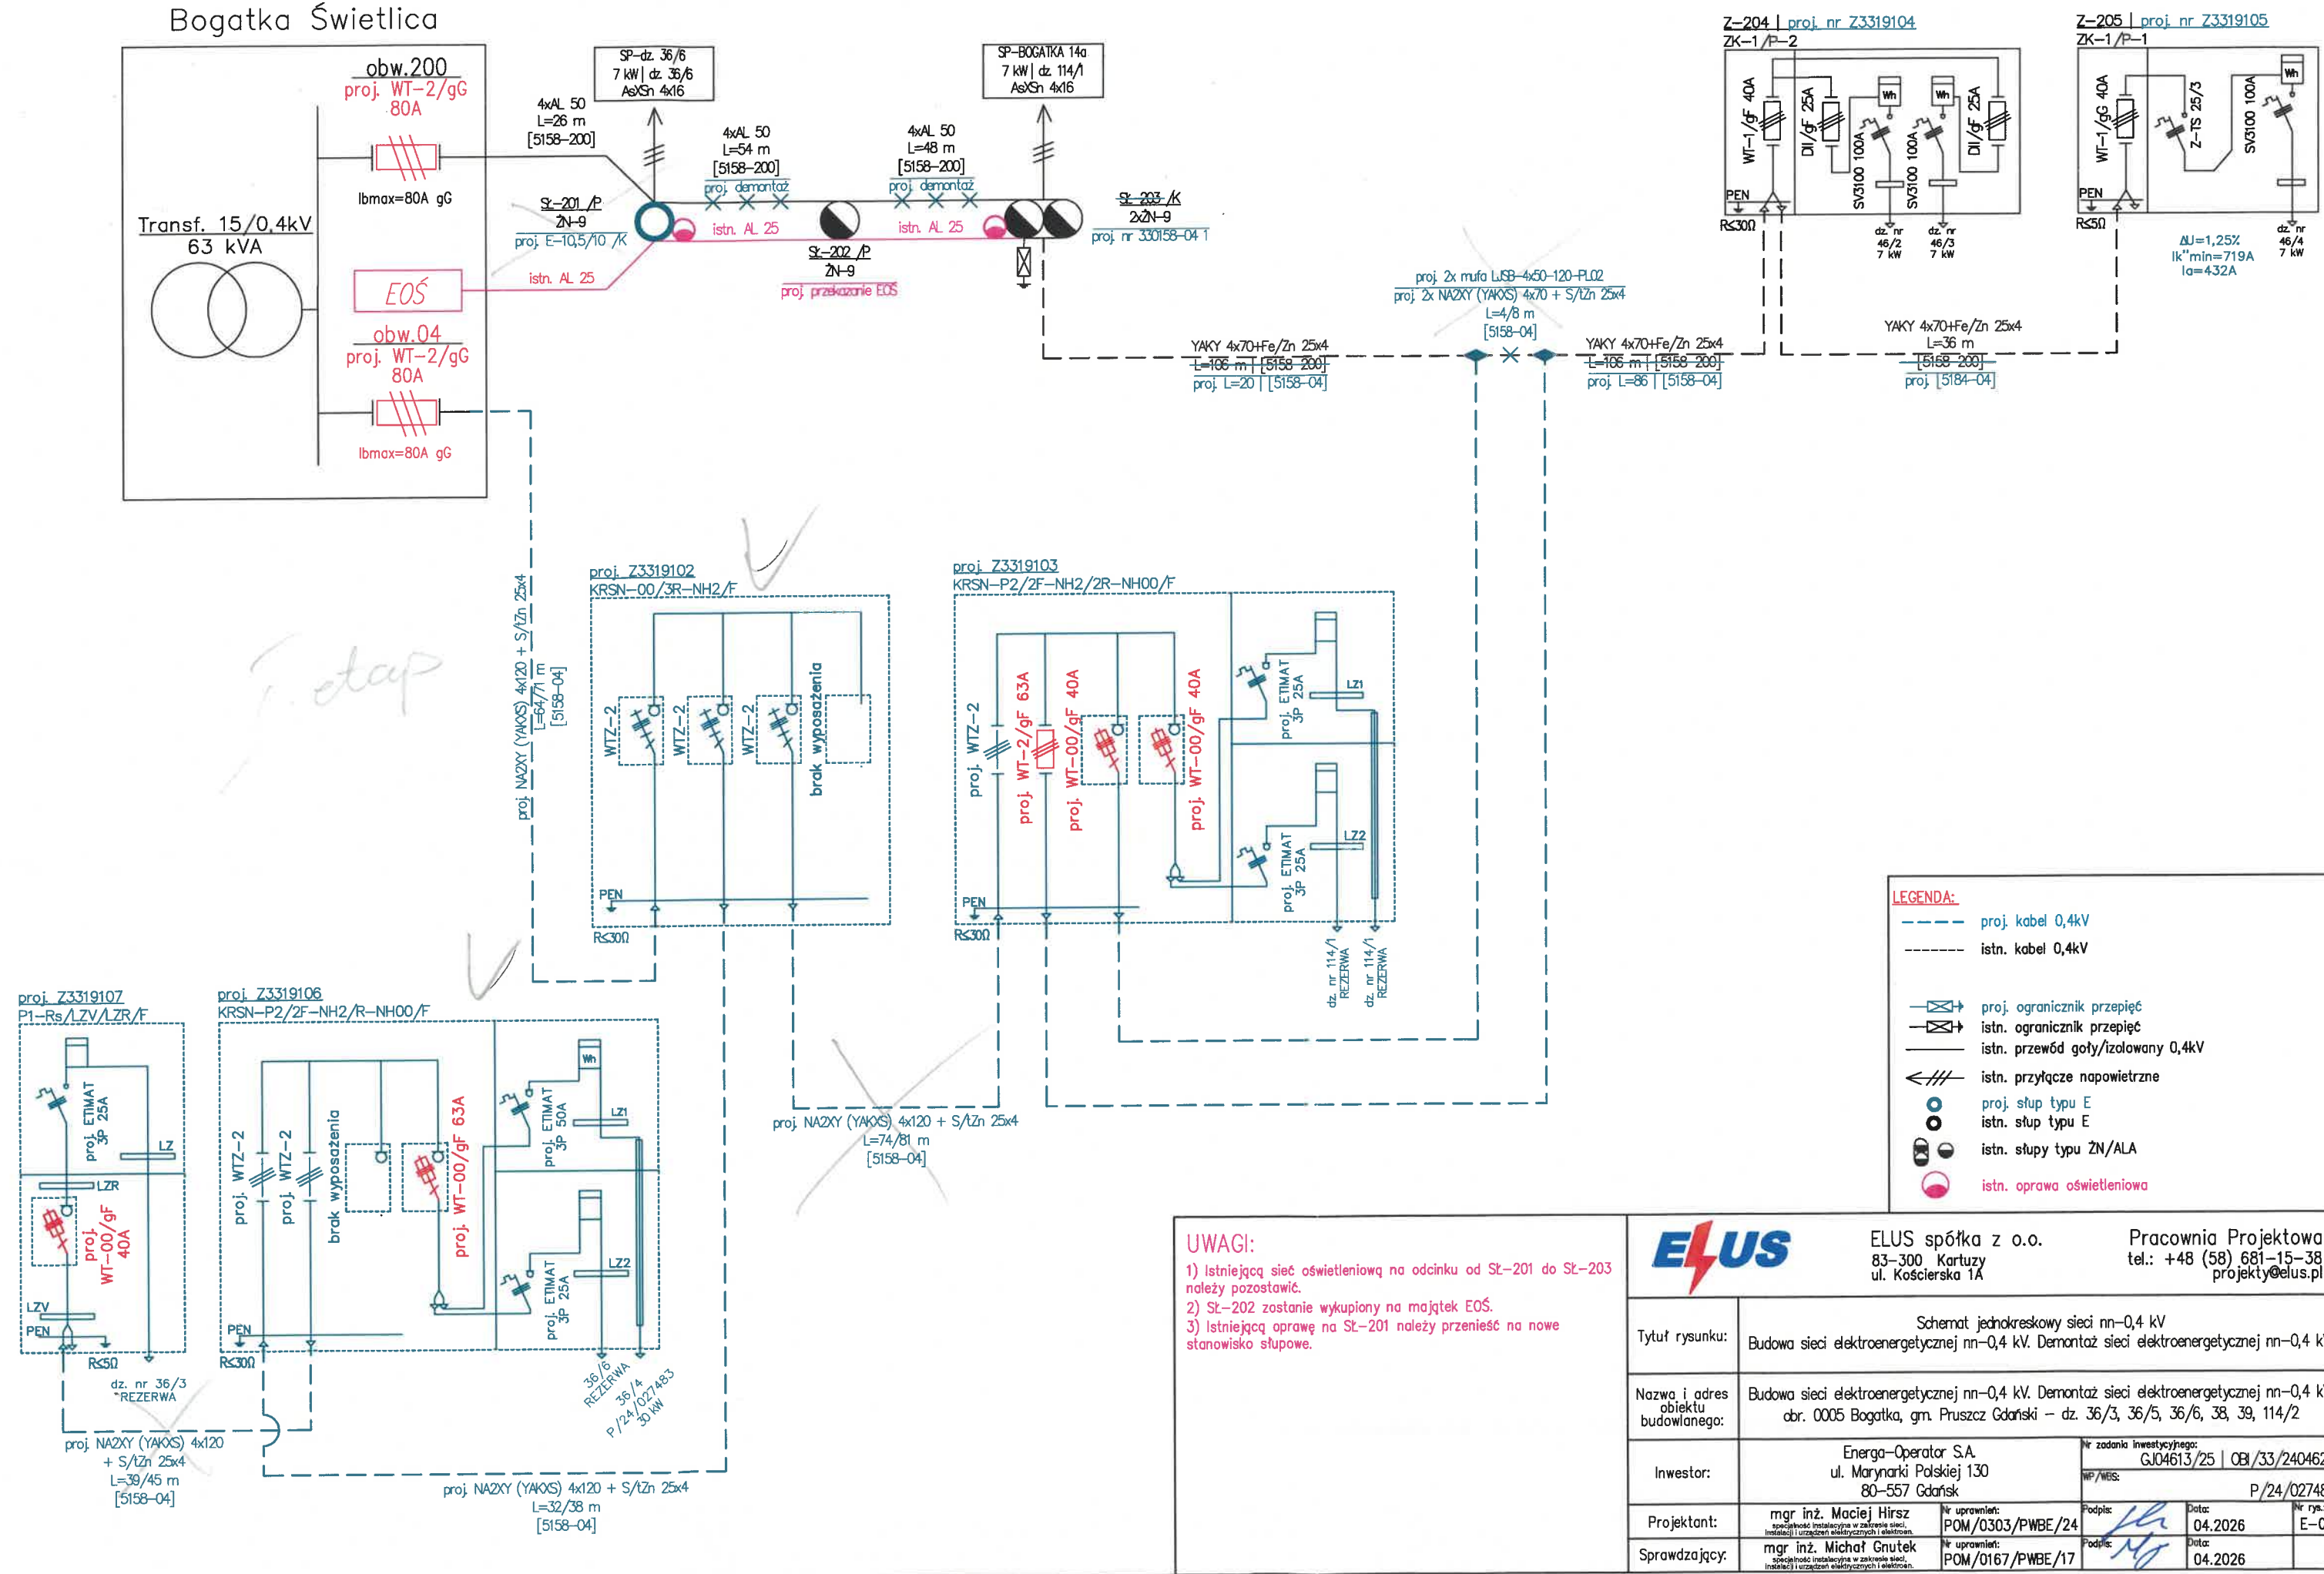


T-5158
Bogatka Świetlica

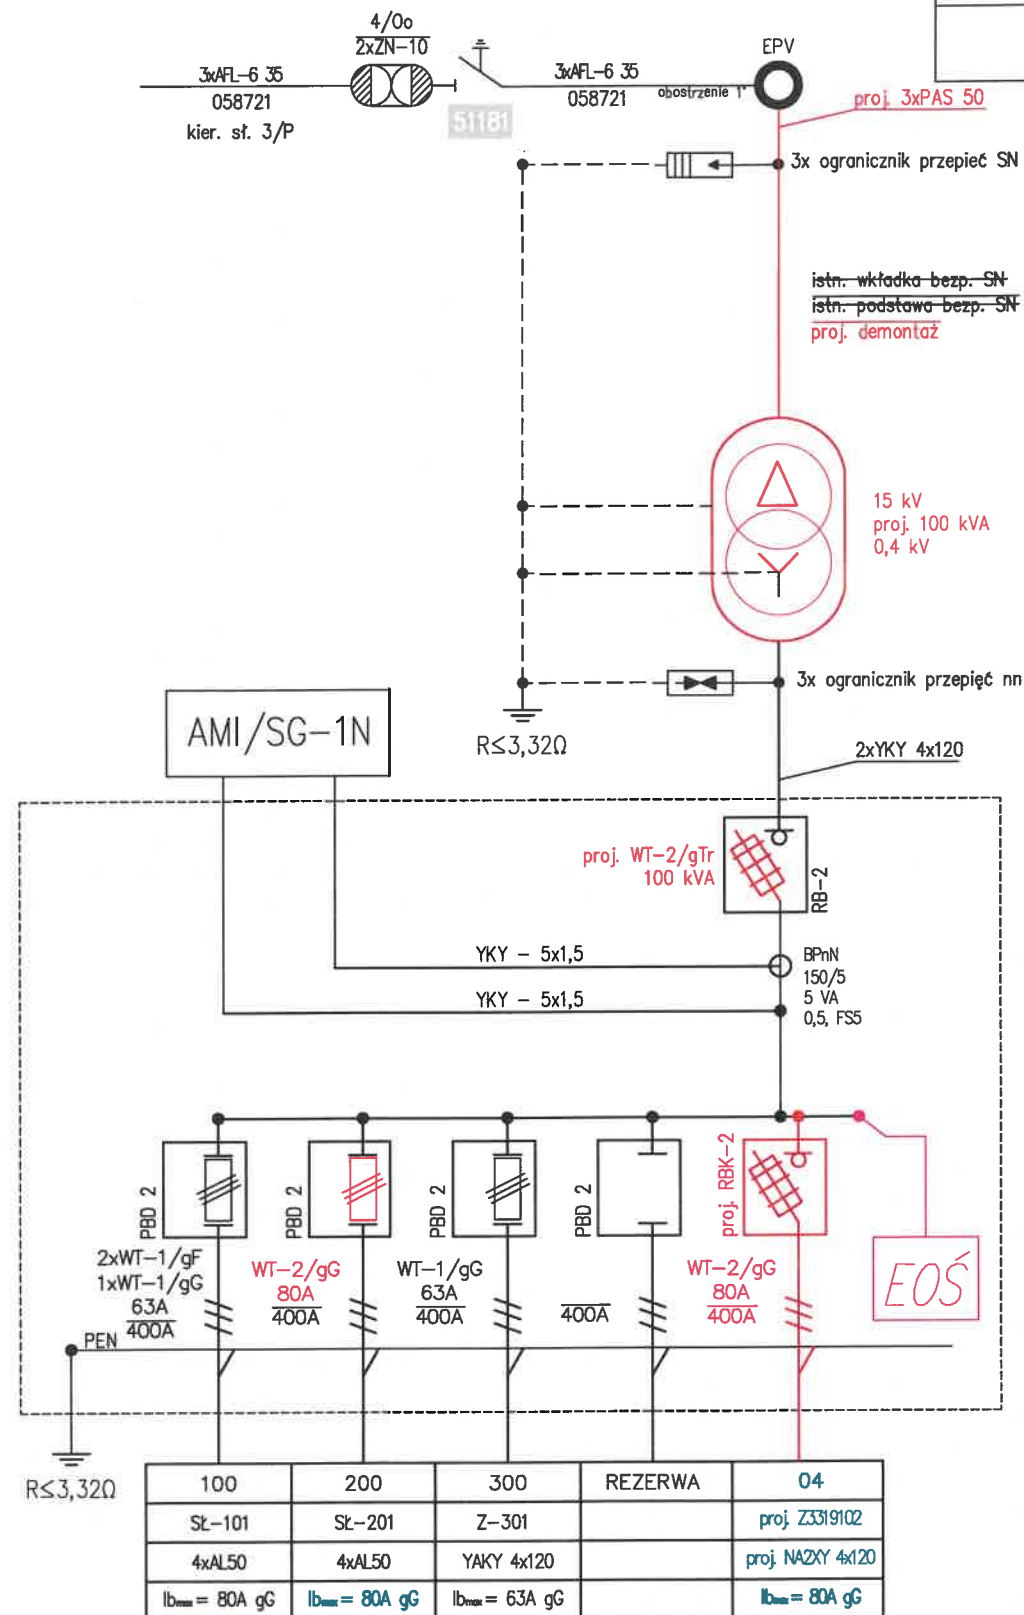

T-5158 Bogatka Świetlica

STSp-20/250 | proj. 100 kVA

ELUS spółka z o.o.
83-300 Kartusy
ul. Kościarska 1APracownia Projektowa
tel.: +48 (58) 681-15-38
projekty@elus.pl

UWAGI:

- 1) Układ sieci TN-C.
- 2) Wymiana istniejącego transformatora 63 kVA na 100 kVA.
- 3) Istniejące zabezpieczenie główne stacji dostosować do nowej mocy transformatora.
- 4) Rozdzielnice doposażyć w dodatkowy rozłącznik bezpiecznikowy typu RBK-2 oraz kanał kablowy. Zasilenie z szyny zrealizować przewodami 3xLgY 95 mm².
- 5) Zaktualizować opisy w stacji.
- 6) Zdemontować pomost obsługi.
- 7) Zdemontować podstawy bezpiecznikowe SN wraz z wkładkami.
- 8) Zdemontować wyposażenie rozdzielnic umożliwiające montaż bilansowego układu pomiarowego.

Tytuł rysunku:	Schemat jednokreskowy stacji T-5158 Budowa sieci elektroenergetycznej nn-0,4 kV. Demontaż sieci elektroenergetycznej nn-0,4 kV.			
Nazwa i adres obiektu budowlanego:	Budowa sieci elektroenergetycznej nn-0,4 kV. Demontaż sieci elektroenergetycznej nn-0,4 kV. obr. 0005 Bogatka, gm. Pruszcz Gdański - dz. 36/3, 36/5, 36/6, 38, 39, 114/2			
Inwestor:	Energia-Operator S.A. ul. Marynarki Polskiej 130 80-557 Gdańsk		Nr zadania inwestycyjnego: GJO4613/25 OBI/33/2404628 WP/WBS: P/24/027483	
Projektant:	mgr inż. Maciej Hirsz specjalność instalacyjna w zakresie sieci, instalacji i urządzeń elektrycznych i elektroenergetycznych	Nr uprawnień: POM/0303/PWBE/24	Podpis: 	Data: 04.2026 Nr rys.: E-03
Sprawdzający:	mgr inż. Michał Gnutek specjalność instalacyjna w zakresie sieci, instalacji i urządzeń elektrycznych i elektroenergetycznych	Nr uprawnień: POM/0167/PWBE/17	Podpis: 	Data: 04.2026