

Usługi Elektroenergetyczne Łukasz Marczuk
80-462 Gdańsk, ul. Burzyńskiego 6A/9
tel.: 534 272 979, e-mail: lukaszmarczuk@interia.pl
NIP: 584-248-45-50, REGON: 386535762

Biuro: ul. Główna 10, 80-801 Gdańsk

Dział Dokumentacji Energetycznej
Dokumentację projektową sprawdzono pod
względem zgodności z

Uzgodnienie nr

TOM I

data uzgodnienia


Kierownik

Działu Dokumentacji Energetycznej

PROJEKT BUDOWLANY

Jarostaw Pitas

NAZWA ZAMIERZENIA BUDOWLANEGO	Budowa przyłącza elektroenergetycznego nn 0,4 kV w celu zasilania domu mieszkalnego zlokalizowanego na dz. nr 20/10 w m. Bolesławowo, gm. Skarszewy
ADRES OBIEKTU BUDOWLANEGO	Bolesławowo, gm. Skarszewy
KATEGORIA OBIEKTU BUDOWLANEGO	XXVI
POZOSTAŁE DANE ADRESOWE	Bolesławowo (obręb nr 0002), gmina Skarszewy (jednostka ewidencyjna 221309_5), dz. nr 21
INWESTOR	Energa-Operator S.A. Oddział w Gdańsku ul. Marynarki Polskiej 130 80-557 Gdańsk
NR ZLECENIA	ZN/3321/3434MZI/2026/2601561/1

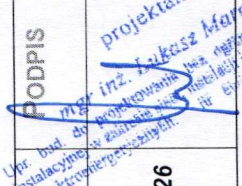ZESPÓŁ AUTORSKI	IMIĘ I NAZWISKO	SPECJALNOŚĆ I NR UPRAWNIEŃ BUDOWLANYCH	ZAKRES OPRACOWANIA	DATA	PODPIS
Projektant	Łukasz Marczuk	Specjalność instalacyjna w zakresie sieci, instalacji i urządzeń elektrycznych i elektroenergetycznych POM/0213/POOE/09	Branża elektryczna	22.06.2026	 mgr inż. Łukasz Marczuk projektant Upr. bud. do projektowania i instalowania w zakresie elektroenergetyki

Czerwiec 2026

Harmonogram prac - podłączenie urządzeń do istniejącej sieci elektroenergetycznej			
Budowa przyłącza kablowego nN-0,4kV dla zasilania działki nr 20/10 w m. Bolesławowo, gm. Skarszewy			
EOP/KP/3/2026/07/038737		OBI/34/2601561	
Data wpływu dokumentacji projektowej (ODYS)		15.07.2026	
Prace PPN: <i>wykonanie w technologii SPN</i>			
Czas wyłączenia:			
Liczba niezasilonych odbiorców:			
Liczba zastosowanych agregatów:			
Obiekt zasilony agregatem:			
Moc zastosowanych agregatów:			
Zakres prac dla SPNS (mostki, przełączenia, itp.):			
Technik ds. Linii Elektroenergetycznych		Technik ds. Linii Elektroenergetycznych	
..... <i>Patryk Koska</i>		 <i>Patryk Koska</i>	
Imię i Nazwisko		Podpis	
		Data	
		<i>16.07.2026</i>	

AB.6743.659.2026

ZAŚWIADCZENIE

Zgodnie z przepisami art. 217 § 2 pkt 2 ustawy z dnia 14 czerwca 1960r. – Kodeks postępowania administracyjnego (tekst jednolity: Dz. U. z 2025r., poz. 1691) i art. 30 ust. 5aa ustawy z dnia 7 lipca 1994r. - Prawo budowlane (Dz. U. z 2026r., poz. 524) oraz na podstawie Zarządzenia nr 41/2025 Starosty Starogardzkiego z dnia 23.04.2025r. w sprawie upoważnień do wydawania decyzji administracyjnych, postanowień i zaświadczeń w sprawach z zakresu administracji publicznej, Starosta Starogardzki zaświadcza, że inwestor – Energa Operator S.A. w dniu 23.06.2026r., dokonał zgłoszenia robót budowlanych polegających na budowie przyłącza elektroenergetycznego nn 0,4 kV w celu zasilania budynku mieszkalnego zlokalizowanego na dz. 20/10 w m. Bolesławowo, gm. Skarszewy; inwestycja na terenie działki o nr ew. 21, obr. ew. Bolesławowo [0002], j. ew. Skarszewy; a tutejszy organ administracji architektoniczno – budowlanej nie wniósł sprzeciwu w przedmiotowej sprawie.

Z up. Starosty

Podpis jest prawidłowy
Dokument podpisany przez
Jarosław Badzyński
Data: 2026.07.13 10:24:31 CEST

Naczelnik Wydziału
Budownictwa i Gospodarki Przestrzennej

Otrzymują:

1. Pan Łukasz Marczuk – pełnomocnik inwestora,
2. a/a (MO)

KLAUZULA INFORMACYJNA DOT. PRZETWARZANIA DANYCH OSOBOWYCH

Szczegóły dotyczące przetwarzania danych osobowych znajdują się na stronie Biuletynu Informacji Publicznej Starostwa Powiatowego w Starogardzie Gdańskim, pod adresem bip.powiatstarogard.pl, zakładce "Ochrona Danych Osobowych".

AB. 6743. 659. 2026.
nie učinjeno sporčenie
PODINSPEKTOR
Ornov

PODINSPEKTOR

Martyna Ornas

ZGŁOSZENIE

budowy lub wykonywania innych robót budowlanych
(PB-2)

PB-2 nie dotyczy budowy i przebudowy budynku mieszkalnego jednorodzinnego.

Podstawa prawna: art. 30 ust. 2 w zw. z ust. 4d ustawy z dnia 7 lipca 1994 r. – Prawo budowlane (Dz. U. z 2025 r. poz. 418, 1080, 1535, 1673 i 1847).

1. ORGAN ADMINISTRACJI ARCHITEKTONICZNO-BUDOWLANEJ

Nazwa: Starosta Starogardzki

2.1. DANE INVESTORA¹⁾

Imię i nazwisko lub nazwa: **Energa Operator S. A.**

Kraj: Polska

Województwo: pomorskie

Powiat: M. Gdańsk

Gmina: M. Gdańsk

Ulica: Marynarki Polskiej

Nr domu: 130

Nr lokalu:

Miejscowość: Gdańsk

Kod pocztowy: 80-557

E-mail (nieobowiązkowo):

Nr tel. (nieobowiązkowo):

2.2. DANE INWESTORA (DO KORESPONDENCJI)¹⁾

Wypełnia się, jeżeli adres do korespondencji inwestora jest inny niż wskazany w pkt 2.1.

Kraj: Polska

Województwo: pomorskie

Powiat: M. Gdańsk

Gmina: M. Gdańsk

Ulica: Burzyńskiego

Nr domu: 6A

Nr lokalu: 9

Miejscowość: Gdańsk

Kod pocztowy: 80-462

Adres do doreczeń elektronicznych²⁾: AE:PL-33917-80334-WGCWI-25


3. DANE PEŁNOMOCNIKA / PEŁNOMOCNIKA DO DORECZENIA¹⁾

Wypełnia się, jeżeli inwestor działa przez pełnomocnika.

☐ petnomocnik☐ pełnomocnik do doręczeń

Imię i nazwisko: **Łukasz Marczuk**

Kraj: Polska

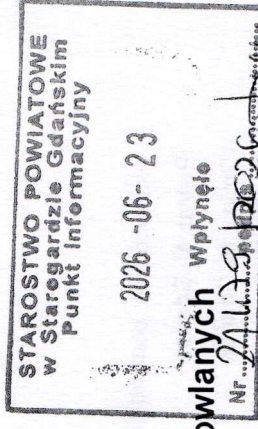

Województwo: pomorskie

Powiat: M. Gdańsk

Gmina: M. Gdańsk

Ulica: Burzyńskiego

Nr domu: 6A

Nr lokalu: 9

Miejscowość: Gdańsk

Kod pocztowy: 80-462

Adres do doręczeń elektronicznych²⁾: AE:PL-33917-80334-WGCWI-25

E-mail (nieobowiązkowo): lukaszmarczuk@interia.pl

Nr tel. (nieobowiązkowo): 534-272-979

STAROSTA STAROGARDZKI
83-200 Starogard Gdański
ul. Kościuszki 17 (18)

4. INFORMACJE O ROBOTACH BUDOWLANYCH

Rodzaj, zakres i sposób wykonywania: Budowa przyłącza elektroenergetycznego nn 0,4 kV w celu zasilania domu mieszkalnego zlokalizowanego na dz. nr 20/10 w m. Bolesławowo, gm. Skarszewy

Planowany termin rozpoczęcia³⁾: 17.07.2026

5. DANE NIERUCHOMOŚCI (MIEJSCE WYKONYWANIA ROBÓT BUDOWLANYCH)¹⁾

Województwo: pomorskie

Powiat: starogardzki

Gmina: Skarszewy

Ulica:

Nr domu:

Miejscowość: Bolesławowo

Kod pocztowy: 83-250

Identyfikator działki ewidencyjnej⁴⁾: 221309_5.0002.21

6. ZAŁĄCZNIKI

- ☒ Oświadczenie o posiadaniem praw do dysponowania nieruchomością na cele budowlane.
- ☒ Pełnomocnictwo do reprezentowania inwestora (opłacone zgodnie z ustawą z dnia 16 listopada 2006 r. o opłacie skarbowej (Dz. U. z 2025 r. poz. 1154, 1795 i 1847)) – jeżeli inwestor działa przez pełnomocnika.
- ☒ Potwierdzenie uiszczenia opłaty skarbowej – jeżeli obowiązek uiszczenia takiej opłaty wynika z ustawy z dnia 16 listopada 2006 r. o opłacie skarbowej.
- Inne (wymagane przepisami prawa):
- ☒ Wnioskuje o wydanie zaświadczenia o braku sprzeciwu

7. PODPIS INWESTORA (PEŁNOMOCNIKA) I DATA PODPISU

Podpis powinien być czytelny. Podpis i datę podpisu umieszcza się w przypadku dokonywania zgłoszenia w postaci papierowej.

23.06.2026 *Łukasz Marczuk*

¹⁾ W przypadku większej liczby inwestorów, pełnomocników lub nieruchomości dane kolejnych inwestorów, pełnomocników lub nieruchomości dodaje się w formularzu albo zamieszcza na osobnych stronach i dołącza do formularza.

2026-06-23

Wpłynęło
Nr podpisano

ZGŁOSZENIE

budowy lub wykonywania innych robót budowlanych (PB-2)

PB-2 nie dotyczy budowy i przebudowy budynku mieszkalnego jednorodzinnego.

Podstawa prawna: art. 30 ust. 2 w zw. z ust. 4d ustawy z dnia 7 lipca 1994 r. – Prawo budowlane (Dz. U. z 2025 r. poz. 418, 1080, 1535, 1673 i 1847).

1. ORGAN ADMINISTRACJI ARCHITEKTONICZNO-BUDOWLANEJ

Nazwa: Starosta Starogardzki

2.1. DANE INWESTORA¹⁾

Imię i nazwisko lub nazwa: Energa Operator S. A.

Kraj: Polska

Województwo: pomorskie

Powiat: M. Gdańsk

Gmina: M. Gdańsk

Ulica: Marynarki Polskiej

Nr domu: 130

Nr lokalu:

Miejscowość: Gdańsk

Kod pocztowy: 80-557

E-mail (nieobowiązkowo):

Nr tel. (nieobowiązkowo):

2.2. DANE INWESTORA (DO KORESPONDENCJI)¹⁾

Wypełnia się, jeżeli adres do korespondencji inwestora jest inny niż wskazany w pkt 2.1.

Kraj: Polska

Województwo: pomorskie

Powiat: M. Gdańsk

Gmina: M. Gdańsk

Ulica: Burzyńskiego

Nr domu: 6A

Nr lokalu: 9

Miejscowość: Gdańsk

Kod pocztowy: 80-462

Adres do doręczeń elektronicznych²⁾: AE:PL-33917-80334-WGCWI-25

3. DANE PEŁNOMOCNIKA / PEŁNOMOCNIKA DO DORĘCZEŃ¹⁾

Wypełnia się, jeżeli inwestor działa przez pełnomocnika.

☒ pełnomocnik

☐ pełnomocnik do doręczeń

Imię i nazwisko: Łukasz Marczuk

Kraj: Polska

Województwo: **pomorskie**
Powiat: **M. Gdańsk**
Gmina: **M. Gdańsk**

Ulica: **Burzyńskiego**

Nr domu: **6A**

Nr lokalu: **9**

Miejscowość: **Gdańsk**

Kod pocztowy: **80-462**

Adres do doręczeń elektronicznych²⁾: **AE:PL-33917-80334-WGCWI-25**

E-mail (nieobowiązkowo): **lukaszmarczuk@interia.pl**

Nr tel. (nieobowiązkowo): **534-272-979**

4. INFORMACJE O ROBOTACH BUDOWLANYCH

Rodzaj, zakres i sposób wykonywania: **Budowa przyłącza elektroenergetycznego nn 0,4 kV w celu zasilania domu mieszkalnego zlokalizowanego na dz. nr 20/10 w m. Bolesławowo, gm. Skarszewy**

Planowany termin rozpoczęcia³⁾: **17.07.2026**

5. DANE NIERUCHOMOŚCI (MIEJSCE WYKONYWANIA ROBÓT BUDOWLANYCH)¹⁾

Województwo: **pomorskie**

Powiat: **starogardzki**

Gmina: **Skarszewy**

Ulica: **.....**

Nr domu: **.....**

Miejscowość: **Bolesławowo**

Kod pocztowy: **83-250**

Identyfikator działki ewidencyjnej⁴⁾: **221309_5.0002.21**

6. ZAŁĄCZNIKI

- ☒ Oświadczenie o posiadaniem prawie do dysponowania nieruchomością na cele budowlane.
- ☒ Pełnomocnictwo do reprezentowania inwestora (opłacone zgodnie z ustawą z dnia 16 listopada 2006 r. o opłacie skarbowej (Dz. U. z 2025 r. poz. 1154, 1795 i 1847)) – jeżeli inwestor działa przez pełnomocnika.
- ☒ Potwierdzenie uiszczenia opłaty skarbowej – jeżeli obowiązek uiszczenia takiej opłaty wynika z ustawy z dnia 16 listopada 2006 r. o opłacie skarbowej.
- Inne (wymagane przepisami prawa):
- ☒ Wnioskuje o wydanie zaświadczenia o braku sprzeciwu

7. PODPIS INWESTORA (PEŁNOMOCNIKA) I DATA PODPISU

Podpis powinien być czytelny. Podpis i datę podpisu umieszcza się w przypadku dokonywania zgłoszenia w postaci papierowej.

23.06.2026 *Łukasz Marczuk*

¹⁾ W przypadku większej liczby inwestorów, pełnomocników lub nieruchomości dane kolejnych inwestorów, pełnomocników lub nieruchomości dodaje się w formularzu albo zamieszcza na osobnych stronach i dołącza do formularza.

-
- 2) W przypadku określonym w art. 147 ust. 1 ustawy z dnia 18 listopada 2020 r. o doręczeniach elektronicznych (Dz. U. z 2026 r. poz. 3) w razie braku adresu do doręczeń elektronicznych wskazuje się adres skrzynki ePUAP. Możliwość doręczania korespondencji na skrzynkę ePUAP obowiązuje do dnia określonego w tym przepisie.
- 3) W przypadku zgłoszenia budowy tymczasowego obiektu budowlanego w polu „Planowany termin rozpoczęcia” należy wskazać również planowany termin rozbiórki lub przeniesienia w inne miejsce tego obiektu.
- 4) W przypadku formularza w postaci papierowej zamiast identyfikatora działki ewidencyjnej można wskazać jednostkę ewidencyjną, obręb ewidencyjny i numer działki ewidencyjnej oraz arkusz mapy, jeżeli występuje.

OŚWIADCZENIE

o posiadaniem prawie do dysponowania nieruchomością na cele budowlane (PB-5)

Podstawa prawna: Art. 32 ust. 4 pkt 2 ustawy z dnia 7 lipca 1994 r. – Prawo budowlane (Dz. U. z 2020 r. poz. 1333, z późn. zm.).

Dodatkowe informacje: Prawo do dysponowania nieruchomością na cele budowlane jest to tytuł prawny wynikający z prawa własności, użytkowania wieczystego, zarządu, ograniczonego prawa rzeczowego albo stosunku zobowiązaniowego, przewidującego uprawnienia do wykonywania robót budowlanych.

W przypadku, gdy do złożenia oświadczenia zobowiązanych jest kilka osób, każda z tych osób składa oświadczenie oddzielnie na osobnym formularzu.

1. DANE INWESTORA

Imię i nazwisko lub nazwa: **ENERGA OPERATOR S.A.**

Kraj: **POLSKA** Województwo: **POMORSKIE**

Powiat: **M. GDAŃSK** Gmina: **M. GDAŃSK**

Ulica: **MARYNARKI POLSKIEJ** Nr domu: **130** Nr lokalu:

Miejscowość: **GDAŃSK** Kod pocztowy: **80-557** Poczta:

2. DANE OSOBY UPOWAŻNIONEJ DO ZŁOŻENIA OŚWIADCZENIA W IMIENIU INWESTORA¹⁾

Imię i nazwisko lub nazwa: **ŁUKASZ MARCZUK**

Kraj: **POLSKA** Województwo: **POMORSKIE**

Powiat: **M. GDAŃSK** Gmina: **M. GDAŃSK**

Ulica: **BURZYŃSKIEGO** Nr domu: **6A** Nr lokalu: **9**

Miejscowość: **GDAŃSK** Kod pocztowy: **80-462** Poczta: **GDAŃSK**

3. DANE NIERUCHOMOŚCI²⁾

Województwo: **Pomorskie**

Powiat: **starogardzki** Gmina: **Skarszewy**

Ulica: Nr domu:

Miejscowość: **Bolesławowo** Kod pocztowy: **83-250**

Identyfikator działki ewidencyjnej³⁾:

221309_5.0002.21

Liczba stron zawierających dane o kolejnych nieruchomościach (załączanych do oświadczenia): **0**

Po zapoznaniu się z art. 32 ust. 4 pkt 2 oraz art. 3 pkt 11 ustawy z dnia 7 lipca 1994 r. – Prawo budowlane oświadczam, że posiadam prawo do dysponowania nieruchomością (nieruchomościami) na cele budowlane określoną (określonymi) w pkt 3 tego oświadczenia.

Jestem świadomy (świadoma) odpowiedzialności karnej za podanie nieprawdy w niniejszym oświadczeniu, zgodnie z art. 233 ustawy z dnia 6 czerwca 1997 r. – Kodeks karny (Dz. U. z 2020 r. poz. 1444, z późn. zm.).

4. PODPIS INWESTORA LUB OSOBY UPOWAŻNIONEJ DO ZŁOŻENIA OŚWIADCZENIA W IMIENIU INWESTORA I DATA PODPISU

Podpis powinien być czytelny.

23.06.2026 *[Podpis: Łukasz Marczuk]*


¹⁾ Wypłata się jeżeli oświadczenie jest składane w imieniu osoby prawnej lub jednostki organizacyjnej nieposiadającej osobowości prawnej albo oświadczenie w imieniu inwestora składa jego pełnomocnik.
²⁾ W przypadku wskazania liczby nieruchomości dane kolejnych nieruchomości dodaje się w formularzu albo załącza na osobnych stronach dołączonych do formularza.

³⁾ W przypadku oświadczenia sporządzonego w postaci papierowej załącznik do formularza ewidencyjnego można wskazać drogą ewidencyjną i nr działki ewidencyjnej oraz załącznik mapy, jeżeli występuje.

Usługi Elektroenergetyczne Łukasz Marczuk
80-462 Gdańsk, ul. Burzyńskiego 6A/9
tel.: 534 272 979, e-mail: lukaszmarczuk@interia.pl
NIP: 584-248-45-50, REGON: 386535762

PROJEKT ZAGOSPODAROWANIA TERENU

NAZWA ZAMIERZENIA BUDOWLANEGO	Budowa przyłącza elektroenergetycznego nn 0,4 kV w celu zasilania domu mieszkalnego zlokalizowanego na dz. nr 20/10 w m. Bolesławowo, gm. Skarszewy
ADRES OBIEKTU BUDOWLANEGO	Bolesławowo, gm. Skarszewy
KATEGORIA OBIEKTU BUDOWLANEGO	XXVI
POZOSTAŁE DANE ADRESOWE	Bolesławowo (obręb nr 0002), gmina Skarszewy (jednostka ewidencyjna 221309_5), dz. nr 21
INWESTOR	Energa-Operator S.A. Oddział w Gdańsku ul. Marynarki Polskiej 130 80-557 Gdańsk
NR ZLECENIA	ZN/3321/3434MZI/2026/2601561/1

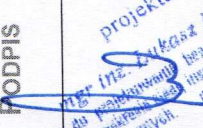ZESPÓŁ AUTORSKI	IMIĘ I NAZWISKO	SPECJALNOŚĆ I NR UPRAWNIEN BUDOWLANYCH	ZAKRES OPRACOWANIA	DATA	PODPIS
Projektant	Łukasz Marczuk	Specjalność instalacyjna w zakresie sieci, instalacji i urządzeń elektrycznych i elektroenergetycznych POM/0213/POOE/09	Branża elektryczna	22.06.2026	 Łukasz Marczuk projektant Up. bud. do projektowania, instalacji w zakresie elektrycznych i elektroenergetycznych bez ograniczeń w specjalności instalacji i urządzeń elektrycznych i elektroenergetycznych nr ewid. POM/0213/POOE/09

Czerwiec 2026

Budowa przyłącza elektroenergetycznego nn 0,4 kV w celu zasilania
domu mieszkalnego zlokalizowanego na dz. nr 20/10 w m. Bolesławowo, gm. Skarszewy

Spis treści projektu zagospodarowania terenu

I. Dokumenty dołączone do projektu (str. 3-5)

1. Kopia decyzji o nadaniu uprawnień budowlanych projektanta
2. Kopia zaświadczenia o przynależności projektanta do właściwej izby samorządu zawodowego
3. Oświadczenie projektanta o sporządzeniu projektu zgodnie z obowiązującymi przepisami i zasadami wiedzy technicznej

II. Część opisowa (str. 6-7)

1. Przedmiot zamierzenia budowlanego
2. Istniejący stan zagospodarowania działki lub terenu
3. Projektowane zagospodarowanie terenu
4. Inne informacje i dane
5. Informacja o obszarze oddziaływania obiektu

III. Część rysunkowa

1. Projekt zagospodarowania terenu

- rysunek nr E-01

Budowa przyłącza elektroenergetycznego nn 0,4 kV w celu zasilania
domu mieszkalnego zlokalizowanego na dz. nr 20/10 w m. Bolesławowo, gm. Skarszewy

I. Dokumenty dołączone do projektu

II. Część opisowa

1. Przedmiot zamierzenia budowlanego

Przedmiotem zamierzenia budowlanego jest budowa przyłącza elektroenergetycznego nn 0,4kV.

2. Istniejący stan zagospodarowania terenu

Działka nr 21 stanowi drogę gminną gruntową.

3. Projektowane zagospodarowanie terenu

Zgodnie z wytycznymi inwestora należy wybudować przyłącze elektroenergetyczne nn 0,4 kV zgodnie z załączonym rysunkiem nr E-01. Długość projektowanego przyłącza wynosi 74m.

1. Inne informacje i dane

4.1 Informacja o wpisaniu terenu inwestycji do rejestru zabytków oraz czy podlega ochronie na podstawie ustaleń miejscowego planu zagospodarowania przestrzennego.

Dla obszaru inwestycji nie uchwalono miejscowego planu zagospodarowania przestrzennego.

4.2 Wpływ eksploatacji górniczej na działkę

Wnioskowana działka nie leży na terenach górniczych.

4.3 Istniejące i przewidywane zagrożenia dla środowiska oraz higieny i zdrowia użytkowników projektowanych obiektów budowlanych

Realizacja inwestycji nie ma negatywnego wpływu na środowisko. Na trasie przyłącza elektroenergetycznego nn 0,4 kV nie znajdują się zieleni wysoka ani krzewy. Po wykonaniu prac teren należy przywrócić do stanu pierwotnego. Planowana inwestycja nie spowoduje wycinki drzew ani krzewów. Planowana inwestycja nie wpływa w żaden sposób na środowisko oraz higienę i zdrowie użytkowników.

Budowa przyłącza elektroenergetycznego nn 0,4 kV w celu zasilania domu mieszkalnego zlokalizowanego na dz. nr 20/10 w m. Bolesławowo, gm. Skarszewy

4.4 Kategoria geotechniczna obiektu budowlanego

Inwestycja polegająca na budowie przyłącza elektroenergetycznego nn 0,4 kV zaliczana jest do pierwszej kategorii geotechnicznej. Wyżej wymieniona kategoria obejmuje niewielkie obiekty budowlane o wyznaczonym schemacie obliczeniowym, dla których wystarcza jakościowe określenie właściwości gruntu.

5. Informacja o obszarze oddziaływania obiektu

W myśl zapisów Rozporządzenia Ministra Infrastruktury i Rozwoju z dnia 22.09.2015r. (Dz. U. z 2015r. poz. 1554) w sprawie szczegółowego zakresu i formy projektu budowlanego §13a dla obiektów liniowych obszarem oddziaływania obiektu jest teren, na którym powyższy obiekt jest zlokalizowany i nie zmienia to sposobu zagospodarowania działek sąsiednich. W tym przypadku jest to działka ewidencyjna o numerze 21 obręb Bolesławowo, gm. Skarszewy.

Ograniczenia, jakie wynikają z możliwości zagospodarowania lub zabudowy terenu nieruchomości wynikające z budowy przyłącza elektroenergetycznego nn 0,4 V oraz uregulowania odnoszące się do odległości innych obiektów i granic nieruchomości, stanowią przepisy z zakresu budowy elektroenergetycznych linii kablowych i ochrony przeciwpoprzążeniowej:

- PN-76/E-05125 „Elektroenergetyczne i sygnalizacyjne linie kablowe”
- PN-92/E-05009/41 „Ochrona przeciwpoprzążeń”

Z przepisów tych wynika, że w/w urządzenia elektroenergetyczne nie powodują ograniczenia w możliwości zagospodarowania lub zabudowy sąsiednich nieruchomości.

Budowa przyłącza elektroenergetycznego nn 0,4 kV w celu zasilania
domu mieszkalnego zlokalizowanego na dz. nr 20/10 w m. Bolesławowo, gm. Skarszewy


III. Część rysunkowa

Nr zlecenia ZN/3321/3434MZI/2026/2601561/			
Tytuł projektu Projekt zagospodarowania terenu			
Obiekt Bolesławowo, gm. Skarszewy			
Projekt Budowa przyłącza elektroenergetycznego na 0.4 kV do zasilania domu mieszkanego na dz. nr 20/0 w m. Bolesławowo			
Projektant Łukasz Marczuk			
Upr. nr POW-23/POD-000 w specjalności instalacyjnej w zakresie sieci, instalacji i urządzeń elektrycznych i elektroenergetycznych			
Data 08.02.2026	Strona	Skala 1:500	Nr rysunku E01
		NUMER PROJEKTU Enn-8	

Usługi Elektroenergetyczne Łukasz Marczuk
80-462 Gdańsk, ul. Burzyńskiego 6A/9
tel.: 534 272 979, e-mail: lukaszmarczuk@interia.pl
NIP: 584-248-45-50, REGON: 386535762

PROJEKT TECHNICZNY

NAZWA ZAMIERZENIA BUDOWLANEGO	Budowa przyłącza elektroenergetycznego nn 0,4 kV w celu zasilania domu mieszkalnego zlokalizowanego na dz. nr 20/10 w m. Bolesławowo, gm. Skarszewy
ADRES OBIEKTU BUDOWLANEGO	Bolesławowo, gm. Skarszewy
KATEGORIA OBIEKTU BUDOWLANEGO	XXVI
POZOSTAŁE DANE ADRESOWE	Bolesławowo (obręb nr 0002), gmina Skarszewy (jednostka ewidencyjna 221309_5), dz. nr 21
INWESTOR	Energa-Operator S.A. Oddział w Gdańsku ul. Marynarki Polskiej 130 80-557 Gdańsk
NR ZLECENIA	ZN/3321/3434MZI/2026/2601561/1

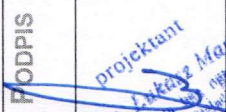ZESPÓŁ AUTORSKI	IMIĘ I NAZWISKO	SPECJALNOŚĆ I NR UPRAWNIEN BUDOWLANYCH	ZAKRES OPRACOWANIA	DATA	PODPIS
Projektant	Łukasz Marczuk	Specjalność instalacyjna w zakresie sieci, instalacji i urządzeń elektrycznych i elektroenergetycznych POM/0213/POOE/09	Branża elektryczna	22.06.2026	

mgr inż. Łukasz Marczuk
specjalność w zakresie bud. i instalacji elektrycznych i elektroenergetycznych
22.06.2026
projektant
opracowanie w specjalności
projektowania urządzeń elektrycznych
POM/0213/POOE/09

Czerwiec 2026

Budowa przyłącza elektroenergetycznego nn 0,4 kV w celu zasilania
domu mieszkalnego zlokalizowanego na dz. nr 20/10 w m. Bolesławowo, gm. Skarszewy

Spis treści projektu technicznego

I. Część opisowa (str. 2-9)

1. Podstawa i zakres opracowania
2. Opis techniczny
3. Obliczenia techniczne linii
4. Zestawienia montażowe

II. Część rysunkowa

1. Projekt zagospodarowania terenu
2. Schemat strukturalny zasilania nn 0,4 kV
3. Sposób układania kabli

- rysunek nr E-01
- rysunek nr E-02
- załącznik 1, 2, 3

Budowa przyłącza elektroenergetycznego nn 0,4 kV w celu zasilania domu mieszkalnego zlokalizowanego na dz. nr 20/10 w m. Bolesławowo, gm. Skarszewy

I. Część opisowa

1. Podstawa i zakres opracowania

1.1 Inwestor:

Inwestorem i zleceniodawcą niniejszego projektu jest Energa-Operator S. A., Oddział w Gdańsku, ul. Marynarki Polskiej 130, 80-557 Gdańsk.

1.2 Przedmiot opracowania:

Przedmiotem opracowania jest projekt budowlano-wykonawczy zasilania elektroenergetycznego domu mieszkalnego zlokalizowanego na dz. nr 20/10 w m. Bolesławowo, gm. Skarszewy.

1.3 Podstawa opracowania:

Projekt wykonano na podstawie:

- warunków przyłączenia do sieci nr P/26/008193 wydanych przez Energa-Operator S. A, Oddział w Gdańsku, Rejon Dystrybucji w Starogardzie Gdańskim z dnia 16.02.2026r.,
- wizji lokalnej w terenie
- Polskich Norm i przepisów BiHP

1.4 Zakres opracowania

Projekt obejmuje:

- budowę przyłącza elektroenergetycznego nn 0,4 kV typu YAKXS 4×120 – 74m,
- montaż złącza kablowego KRSN-P2/2F-NH2/R-NH00/F - szt. 1.

2. Opis techniczny

2.1 Stan istniejący

W pobliżu działki przewidzianej do zasilenia przebiega linia kablowa nn 0,4kV typu YAKXS 4×120 obwód 61554-100 stacji transformatorowej T-61554 „Kamierowo Za Torami” (jednostka o mocy 63kVA). Obwód 61554-100 jest zabezpieczony wkładkami WTNH-1/gF 80A

2.2 Przyłącze elektroenergetyczne nn 0,4 kV

Projektowane przyłącze kablowe nn 0,4 kV 61554-100 typu YAKXS 4×120 należy wyprowadzić od złącza Z3406140 w kierunku projektowanego złącza kablowego Z3412271. Równolegle z kablem ułożyć bednarkę ocynkowaną FeZn 25×4 łączącą z zaciskami PEN w projektowanym i istniejącym złączu kablowym. Wartość rezystancji uziemienia złącza nie może przekroczyć 5Ω. Gdy rezystancja uziomu okaże się większa, należy rozbudować go przez dodanie prętów miedziowanych.

Kabel układać zgodnie z normą N SEP-E-004. Nie należy układać kabla bezpośrednio na dnie wykopu kamienistego lub w ziemi, która mogłaby uszkodzić kabel, ani bezpośrednio zasypywać tą ziemią. Kable układać na podsypce z piasku min. 10 cm na głębokości min. 0,7 m, a pod jezdniami na głębokości 1 m. Kabel przysypać taką samą warstwą piasku, a następnie warstwą gruntu rodzimego o grubości 15 cm, na której należy ułożyć folię ostrzegawczą koloru niebieskiego - dla kabla nn. Pozostałą ziemią, starannie ją ubijając, zasypać wykop, a nadmiar uformować w nasyp. Kabel należy układać w sposób wykluczający jego uszkodzenie przez zginanie lub skręcanie. Linie kablową oznakować na całej długości za pomocą trwałych oznaczników rozmieszczonych w odstępach co 10 m i w miejscach charakterystycznych takich jak np.: mufy, przepusty, podejścia do stacji i złączy kablowych. Oznaczniki winny zawierać następujące informacje:

- typ oraz przekrój kabla,
- przebieg trasy,
- rok ułożenia.

Treść opisu na oznacznikach uzgodnić z Energa-Operator S. A., Oddział w Gdańsku, Rejon Dystrybucji w Starogardzie Gdańskim.

Budowa przyłącza elektroenergetycznego nn 0,4 kV w celu zasilania domu mieszkalnego zlokalizowanego na dz. nr 20/10 w m. Bolesławowo, gm. Skarszewy

2.3 Złącze kablowe

Złącze kablowe zaprojektowano w oparciu o konstrukcję złącza typu KRSN-P2/2F-NH2/R-NH00/F wyposażone zgodnie ze schematem strukturalnym rys. nr E-02. Obudowa złącza wraz z fundamentem jest wykonana z tworzywa termoutwardzalnego. Projektowane złącze należy usytuować zgodnie z rysunkiem nr E-01. W złączu kablowym zamocować na kablach tabliczki informacyjne. Sposób wykonania i treść tabliczek uzgodnić w Energa-Operator S. A., Oddział w Gdańsku, Rejon Dystrybucji w Starogardzie Gdańskim. Stosować kłódki i zamki według systemu Master-Key. Wyposażyć części kablowe złączy (z wyjątkiem części pomiarowych) w uchwyty do zakładania kłódek.

2.4 Ochrona przeciwporażeniowa

Zgodnie z załączonymi warunkami technicznymi przyłączenia sieć zasilającą nn 0,4kV wykonać w układzie TN-C (punkt neutralny bezpośrednio uziemiony) oraz zastosować dodatkową ochronę od porażeń w instalacji odbiorczej – samoczynne szybkie wyłączenie. Obwody zalicznikowe wykonać w układzie TN-S – **kosztem i staraniem użytkownika**.

2.5 Uwagi końcowe

Całość robót wykonać zgodnie z projektem, najnowszą wiedzą techniczną oraz z Polskimi Normami z zachowaniem zasad BiHP. Po wykonaniu robót elektrycznych wykonawca winien przekazać zlecniodawcy komplet dokumentów powykonawczych:

- inwentaryzację geodezyjną kabli ułożonych w ziemi,
- protokół pomiaru rezystancji izolacji kabli zasilających,
- protokół pomiaru rezystancji uziemienia,
- protokół pomiaru skuteczności zerowania.

 projektant
mgr inż. **Łukasz Marczuk**
Inżynier do projektowania, badania, regulacji, w specjalności
instalacyjnej w zakresie sieci, układów i urządzeń elektrycznych
i elektroenergetycznych nr ew.1 POK.0213/P.000/69

ZESTAWIENIE MONTAŻOWE KABLI I OSPRZĘTU KABLOWEGO nn 0,4kV - 61554-100


Obiekt: Bolesławowo, gm. Skarszewy, dz. nr 20/10

Odcinek od - do	Typ i przekrój kabla	Trasa przyłącza		Wykopy o szer. 0,4m		Układanie kabli						Uziom	
		m	m	

Budowa przyłącza elektroenergetycznego nn 0,4 kV w celu zasilania
domu mieszkalnego zlokalizowanego na dz. nr 20/10 w m. Bolesławowo, gm. Skarszewy

II. Część rysunkowa

TABLICA SKRZYŻOWAŃ I ZBLIŻEŃ KABLI UŁOŻONYCH W ZIEMI DO INNYCH URZĄDZEŃ PODZIEMNYCH

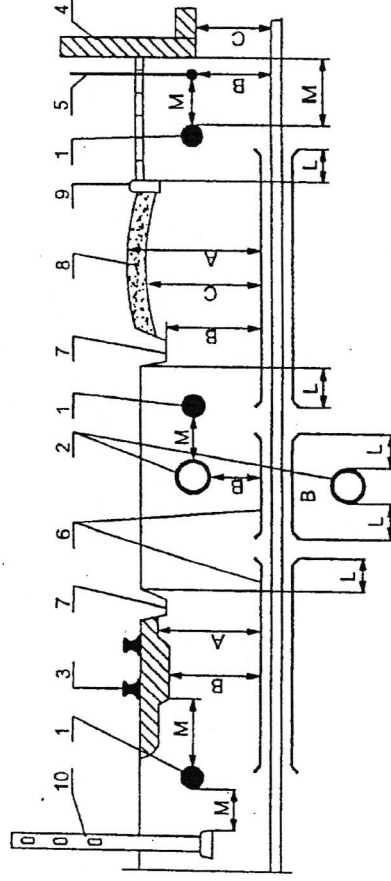

Objaśnienia:

- | | |
|---|---|
| 1- kabel | 6- rura ochronna |
| 2- rurociąg | 7- rów odwadniający |
| 3- tor (szyna) | 8- nawierzchnia drogi |
| 4- ściana budynku, zbiornika, fundament | 9- krawężnik |
| 5- instalacja ochronna od wyładowań atmosferycznych | 10- część podziemna linii napowietrznej |

L.p.	Rodzaj urządzenia podziemnego	Najmniejsza dopuszczalna odległość w cm				
		A	B	C	D	M
1.	Rurociągi: wodociagowy, ściekowy, gazowy z gazami niepalnymi i palnymi o ciśnieniu nieprzekraczającym 0,5 atm (poz. 1-2 rys.)	—	50	—	50	50
2.	Rurociągi z płynami palnymi (poz. 1-2 rys.)	—	50	—	50	50
3.	Rurociągi gazowe z gazami palnymi o ciśnieniu od 0,5 atm do 4 atm (poz. 1-2 rys.)	—	50	—	50	100
4.	Zbiorniki z płynami palnymi (poz. 1-4 rys.)	—	—	200	—	200
5.	Części podziemne: linii napowietrznej (ustroj, podpra, odciążka) (poz. 1-10 rys.)	—	—	—	—	80
6.	Ściany budynków i inne budowle (tunele, kanały z wyjątkiem wyszczególnienia w p. 1-5) (poz. 1-4)	—	—	—	—	50
7.	Szyna toru nieprzystosowanego do trakcji elektrycznej (poz. 1-3 rys.)	100	50	—	100	250
8.	Szyna toru trakcji elektrycznej (poz. 1-3 rys.)	100	50	—	300	wg PN-86E-02024
9.	Urządzenia ochrony budowy od wyładowań atmosferycznych (poz. 1-5 rys.)	wg zał. nr 18 Min. Gosp. Tw. i Obr. Sred. z dn. 20.07.72				
10.	Droga kołowa	70	50	20	50	—
	Z krawężnikami (poz. 1-9 rys.) Z rowami odwadniającymi (poz. 1-7 rys.)	70	50	20	100	—


Tytuł rysunku:

Tablica skrzyżowań i zbliżeń kabli ułożonych w ziemi od innych urządzeń.

NUMER RYSUNKU

Zał. nr 1

Najmniejsze odległości przy skrzyżowaniu i zbliżeniu kabli ułożonych bezpośrednio w ziemi

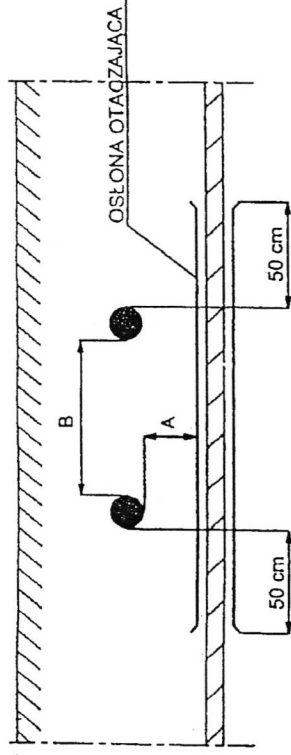

Przeznaczenie kabla	KABLE ELEKTROENERGETYCZNE								Kable sterownicze sygnalizacyjne pomiarowe				Kable telekomunikacyjne	
	Napięcie znamionowe do 1 kV		Napięcie znamionowe od 1 kV do 10 kV		Napięcie znamionowe powyżej 10 kV		A	B	A	B	A	B	A	B
	A	B	A	B	A	B								
Napięcie znamionowe do 1 kV	25	10	50	10	50	25			25	10	50	50	50	50
Napięcie znamionowe od 1 kV do 10 kV	50	10	50	10	50	25			50	10	50	50	50	50
Napięcie znamionowe powyżej 10 kV	50	10	50	25	50	25			50	25	50	50	50	50
Kable sterownicze sygnalizacyjne pomiarowe	25	10	50	10	50	25			25	0	50	50	50	50

UWAGI!

1. Wymiar podano w centymetrach
2. Najmniejsze odległości od muf sąsiednich kabli = 25 cm
3. Najmniejsza dopuszczalna odległość między kablami różnych użytkowników
 $A_{min} = 50$ cm

TABLICA SKRZYŻOWAŃ I ZBLIŻEŃ DLA KABLI UŁOŻONYCH W ZIEMI

Tytuł rysunku:

Tablica skrzyżowań i zbliżeń kabli ułożonych w ziemi.


Numer rysunku

Zał. nr 2

STOSOWANIE FOLII Z TWORZYWA SZTUCZNEGO DO PRZYKRYWANIA KABLI ELEKTROENERGETYCZNYCH UKŁADANYCH W ZIEMI

Szkic wymiarowy

Uwaga! Wymiary podano w centymetrach

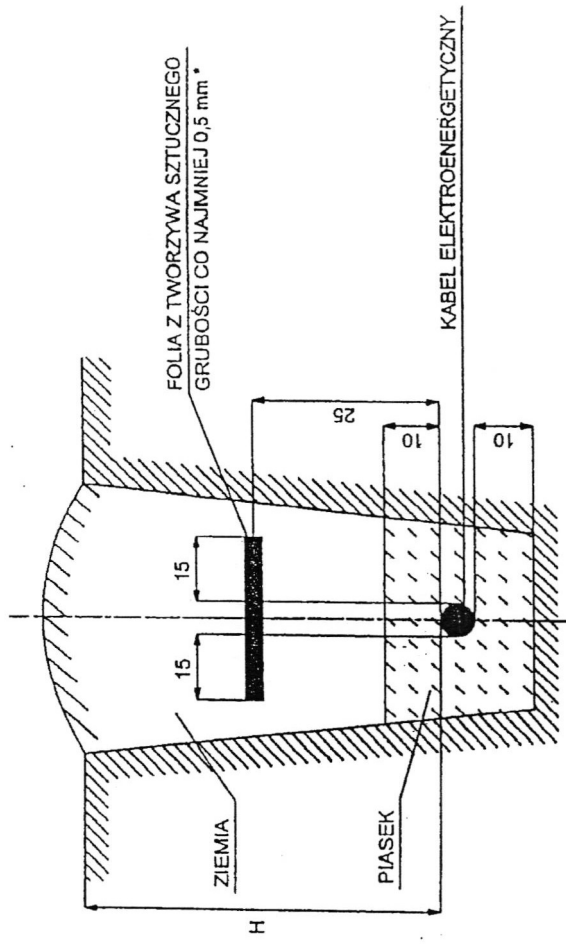

* Folia o trwałym kolorze:

niebieskim - w przypadku kabli elektroenergetycznych o napięciu znamionowym do 1kV
czerwonym - w przypadku kabli elektroenergetycznych o napięciu znamionowym wyższym od 1 kV

H - głębokość ułożenia kabli w ziemi:

- 50cm - kable o napięciu znamionowym do 1kV ułożone pod chodnikiem, przeznaczone do oświetlenia ulicznego, podświetlanych znaków drogowych i sygnalizacji ruchu ulicznego.
- 70cm - pozostałe kable o napięciu znamionowym do 1kV, z wyjątkiem kabli ułożonych w ziemi na użytkach rolnych.
- 80cm - kable o napięciu znamionowym do 1kV do 15kV, z wyjątkiem kabli ułożonych w ziemi na użytkach rolnych.
- 90cm - kable o napięciu znamionowym do 15kV ułożone w ziemi na użytkach rolnych.
- 100cm - kable o napięciu znamionowym wyższym niż 15kV.


Tytuł rysunku:

Stosowanie folii z tworzywa sztucznego do przykrywania kabli układanych w ziemi.

Numer rysunku


Zał. nr 3

Budowa przyłącza elektroenergetycznego nn 0,4 kV w celu zasilania domu mieszkalnego zlokalizowanego na dz. nr 20/10 w m. Bolesławowo, gm. Skarszewy

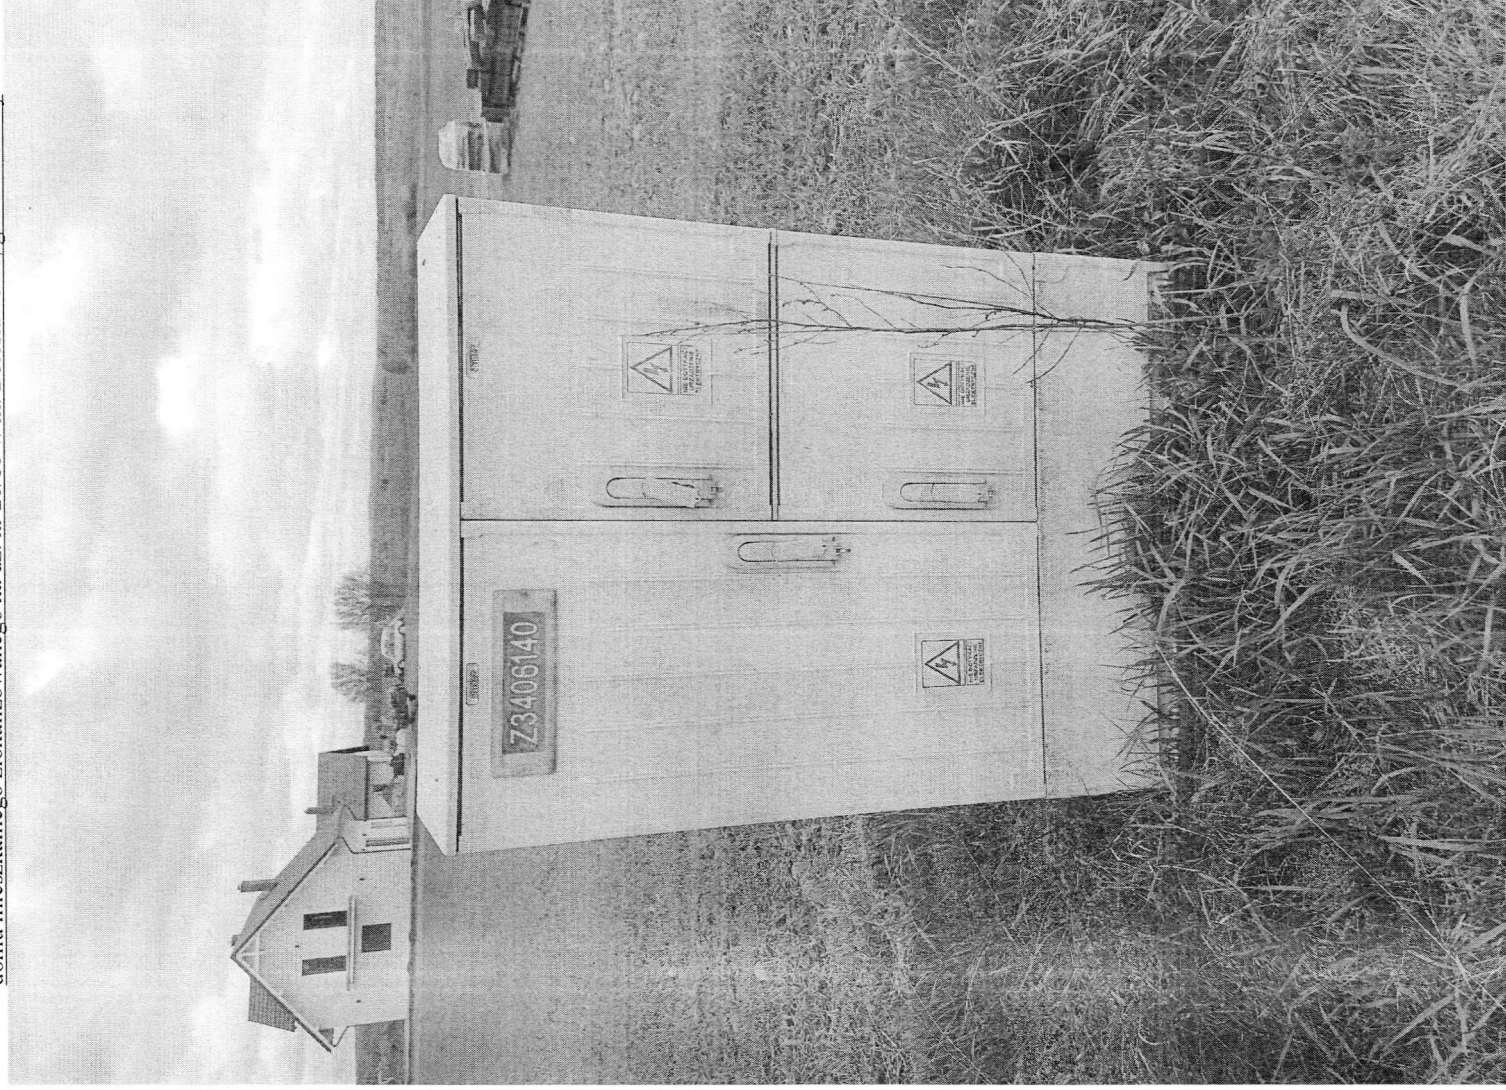

Złącze kablowe Z3406140 obwód 61554-100

Budowa przyłącza elektroenergetycznego nn 0,4 kV w celu zasilania domu mieszkalnego zlokalizowanego na dz. nr 20/10 w m. Bolesławowo, gm. Skarszewy

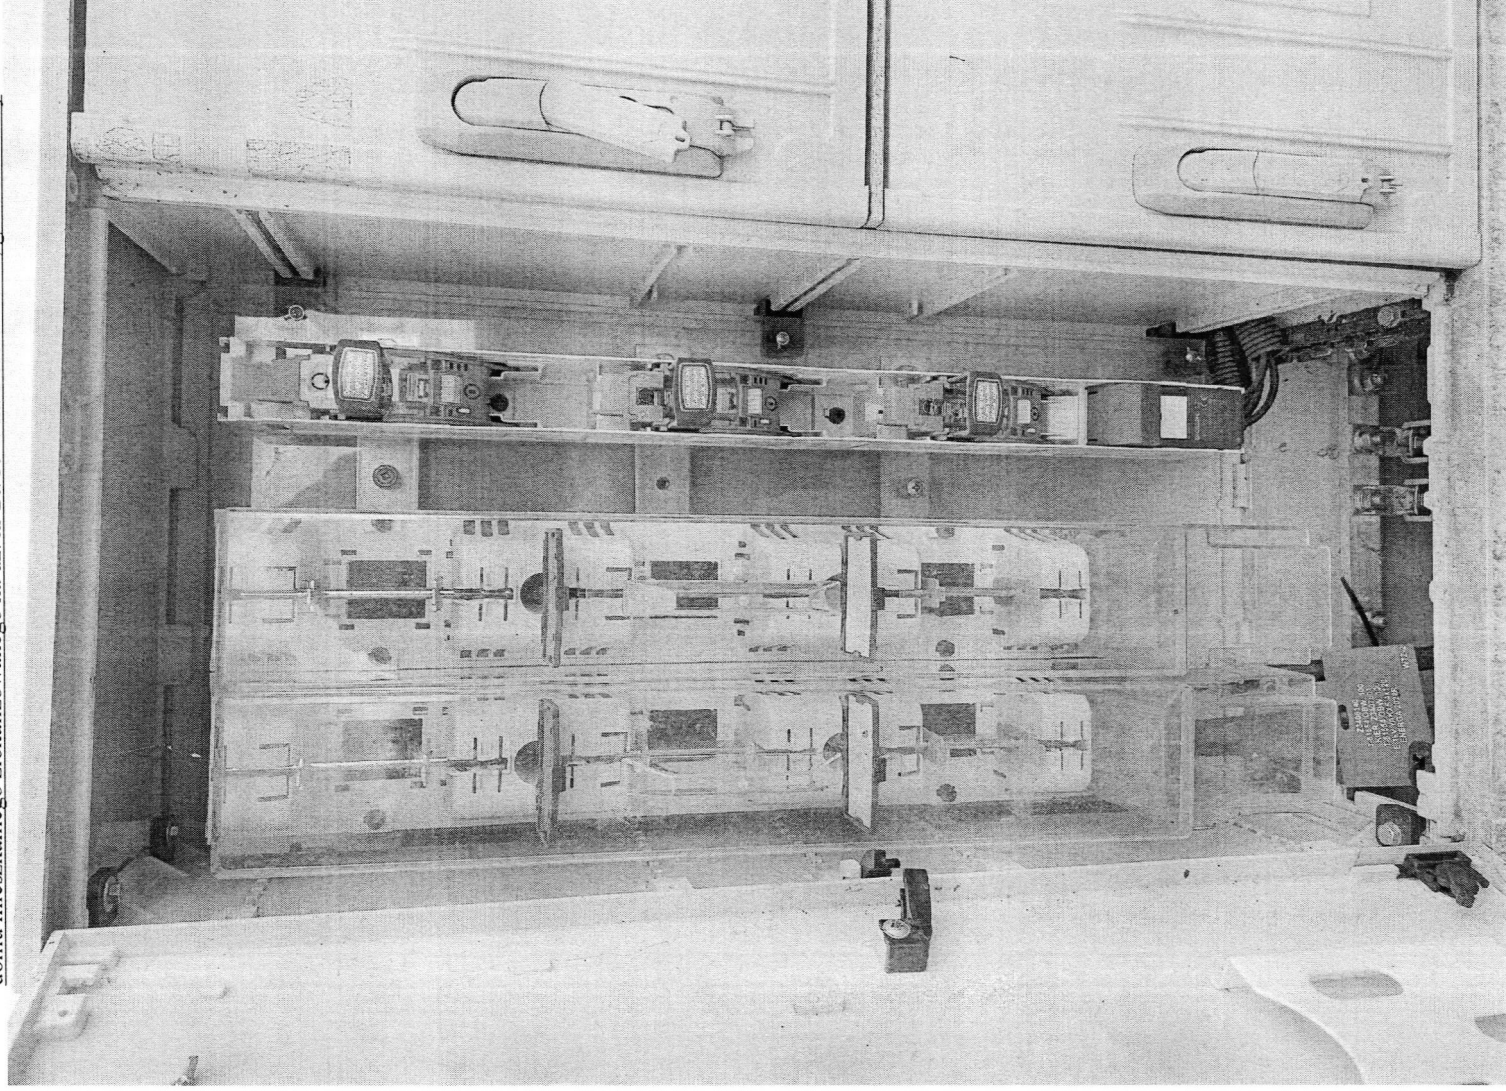

Złącze kablowe Z3406140 obwód 61554-100

Budowa przyłącza elektroenergetycznego nn 0,4 kV w celu zasilania domu mieszkalnego zlokalizowanego na dz. nr 20/10 w m. Bolesławowo, gm. Skarszewy

Zestawienie danych projektowanych urządzeń umieszczonych w pasie drogowym

Lp.	Urządzenie	Typ/ przekrój	Ilość	Powierzchnia (m ²)	Kategoria nawierzchni	Przeznacz. pasa drogowego
Działka nr 21 Bolesławowo, gm. Skarszewy – Droga Gminna						
1.	Przyłącze kablowe nn 0,4kV (w rurze osłonowej o średnicy 110)	YAKXS 4x120mm ²	19m	2,09	Nawierzchnia gruntowa	Jezdnia
2.	Przyłącze kablowe nn 0,4kV	YAKXS 4x120mm ²	48m	1,82	Trawnik	Pobocze
3.	Złącze kablowe nn 0,4kV	KRSN-P2/2F- NH2/R-NH00/F	1 szt.	0,2	Trawnik	Pobocze



BIURO USŁUG GEODEZYJNYCH I PROJEKTOWYCH

"KODEM" Sp. z o.o.

83-000 Pruszcz Gdański, Aleja Ks. Józefa Waląga 1/1e NIP 593-010-05-20
tel. 692 378 971 e-mail: krzysztof@kodek.eu

MAPA DO CELÓW PROJEKTOWYCH skala 1:500

Województwo: pomorskie [22]

Powiat: starogardzki [2213]

Jednostka ewidencyjna: Skarszewy [221309_5]

Obręb: Bolesławowo [0002]

Nazwa obiektu: Bolesławowo, dz. 21

ID: GG-II.6640.1588.2026

Układ odniesienia:

poziomy - PL-2000 strefa 6 (18°)

wysokościowy - PL-EVRF2007-NH

Kierownik prac: inż. Zbigniew Mazurek, upr. 6224

Prace polowe: inż. Krzysztof Mazurek

Prace kameralne: mgr inż. Justyna Ługiewicz

Pomiar wykonano dnia 05.05.2026r.

Pruszcz Gdański, dnia 15.05.2026r.

KIEROWNIK ROBOTY:
inż. Zbigniew Mazurek
geodeta upr. 6224

GEODETA
inż. Krzysztof Mazurek
tel.kom. 692 378 971
e-mail: krzysztof@kodek.eu

Nie wyklucza się istnienia w terenie innych, nie wykazanych na niniejszej mapie urządzeń podziemnych, które nie zostały zgłoszone do inwentaryzacji.
Mapa zawiera projektowane sieci i urządzenia, które były przedmiotem narad koordynacyjnych (o ile istnieją w obszarze aktualizacji).

Legenda:

--- oznaczenie granic obszaru, który był przedmiotem aktualizacji

OŚWIADCZENIE

Niniejszy dokument został opracowany w wyniku prac geodezyjnych i kartograficznych, których rezultaty zawiera operat techniczny pozytywnie zweryfikowany. Jednocześnie informuję, że jestem świadomy odpowiedzialności karnej za złożenie fałszywego oświadczenia.

Dane identyfikujące zgłoszenie prac geodezyjnych	GG-II.6640.1588.2026
Nazwa organu Służby Geodezyjnej i Kartograficznej, który otrzymał zgłoszenie prac geodezyjnych	STAROSTWO POWIATOWE W STAROGARDZIE GDANSKIM
Wykonawca prac geodezyjnych	Pracownia Geodezyjno-Projektowa "KODEM" inż. Krzysztof Mazurek
Numer i data sporządzenia dokumentu potwierdzającego wynik pozytywnej weryfikacji	GG-II.6640.1588.2026 53948 z dnia 25.05.2026 r.
Imię, nazwisko oraz numer uprawnień zawodowych kierownika prac geodezyjnych	Zbigniew Mazurek numer uprawnień 6224


POUCZENIE: Oświadczenie jest równoważne z fałszywym, jeżeli jest wykorzystane w procesie budowlanym art. 120, pkt. 5a ustawy z dnia 17 maja 1989 r. Prawo geodezyjne i kartograficzne (t.j. Dz. U. z 2024 r. poz. 1151).




Signed by /
Podpisano przez:
Krzysztof Mateusz
Mazurek
Date / Data: 2026-
05-28 23:57



Signed by /
Podpisano przez:
Zbigniew Bolesław
Mazurek
Date / Data: 2026-
05-28 23:57

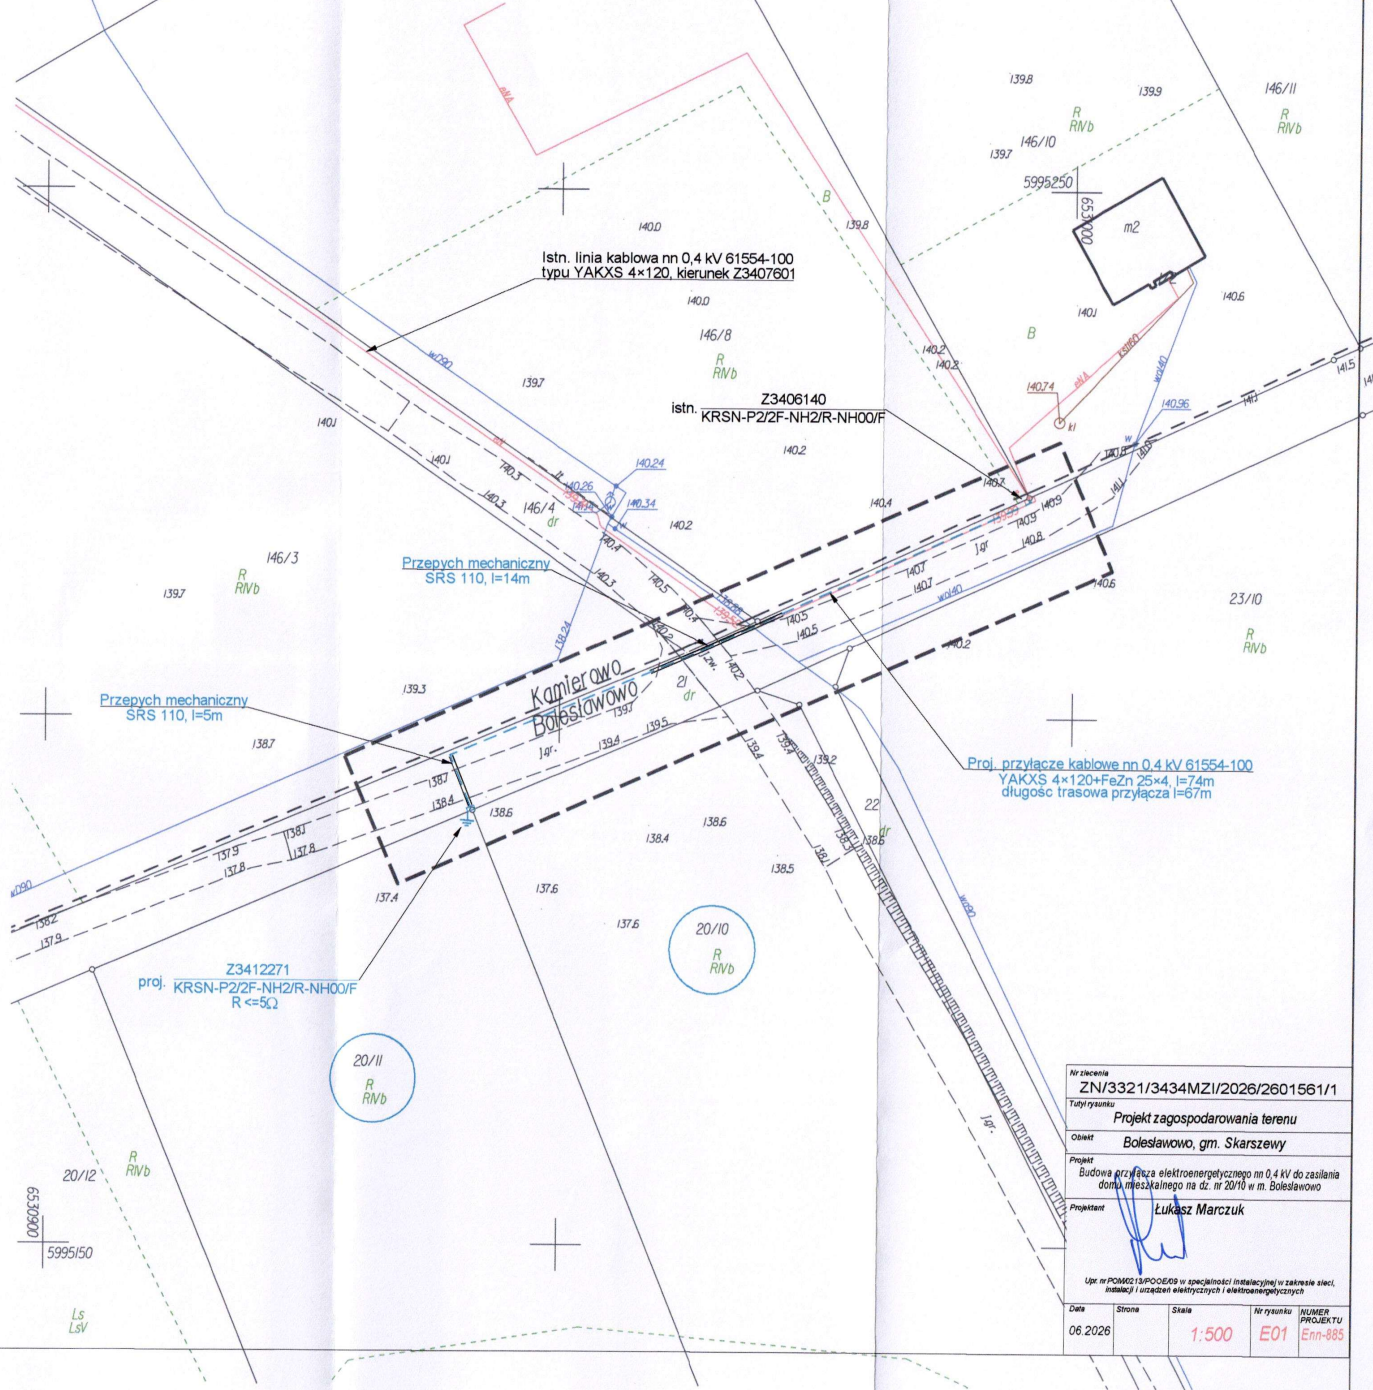


istn. Z3407110
P2-Rs/LZV/F

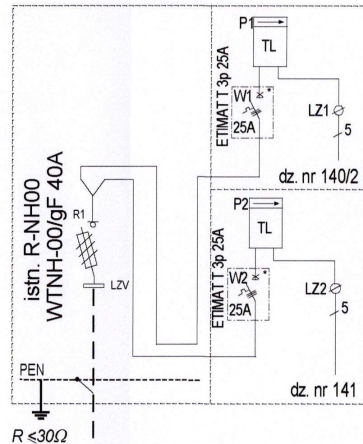


Energa-Operator S.A. Oddział w Gdańsku
Dział Dokumentacji Energetycznej
Dokumentację projektową sprawdzono pod
względem zgodności z
Uzgodnienie nr 2026/08/03596/34440/09/1
Data uzgodnienia 12.08.2026

Kierownik
Działu Dokumentacji Energetycznej
Jarosław Pitas

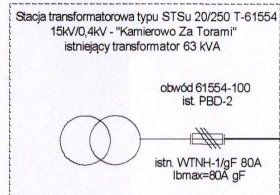


istn. Z-107/1
KRSN-P2/2F-NH2/R-NH00/F

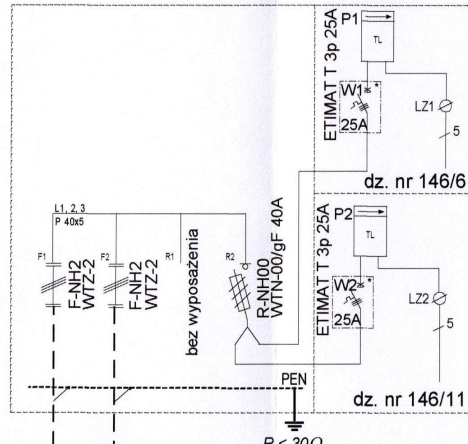


Istn. linia kablowa 0,4kV 61554-100
typu YAKXS 4x120+FeZn 25x4, l=115m

istn. Z3407601
KRSN-P2/2F-NH2/R-NH00/F

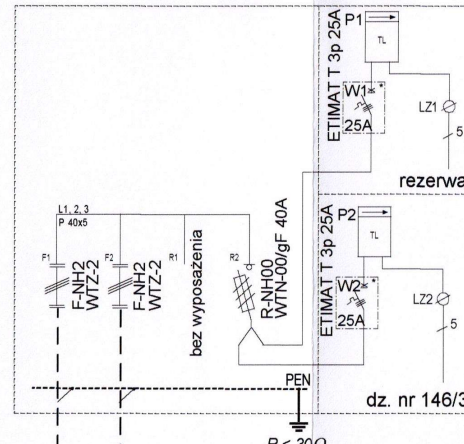

Istn. linia kablowa 0,4kV 61554-100
typu YAKXS 4x120+FeZn 25x4, l=190m

istn. Z3406140
KRSN-P2/2F-NH2/R-NH00/F

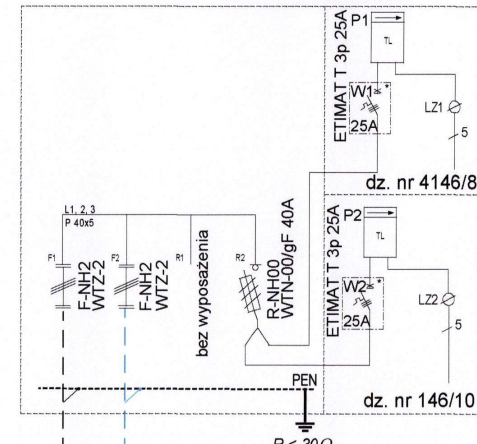

$R \leq 30\Omega$

Układ sieci: "TN-C"

Zastosowana ochrona przed dotykiem pośrednim:
samoczynne wyłączenie zasilania

$I_k^{\text{min}}=270A$
 $\Delta U\%=7,62\%$

UWAGI:

- Stosować klódki i zamki według systemu Master-Key; wyposażać część kablową złącza (z wyjątkiem części pomiarowej) w uchwyty do zakładania klódek.
- Obudowa złącza jest wykonana z tworzywa termoutwardzalnego

Specyfikacja materiałowa projektowanego złącza kablowego:

- PEN - szyna ochronno-neutralna
- W1, W2 - ogranicznik mocy w obudowie typu S5
- P1, P2 - tablica licznikowa uniwersalna
- LZ1, LZ2 - listwa zaciskowa do 16mm²

Istn. linia kablowa 0,4kV 61554-100
typu YAKXS 4x120+FeZn 25x4, l=279m

istn. 101 / O
E-10,5/12

istn. 102 / RPK
2xZN-9

istn. 103 / P
ZN-9

istn. 104 / P
ZN-9


istn. 105 / P
ZN-9

istn. 106 / P
ZN-9

istn. 107 / RK
2xZN-9

istn. 61554-100
istn. ograniczniki przepięć
0,5kV/10kA
 $R < 10\Omega$

proj. Z3412271
KRSN-P2/2F-NH2/R-NH00/F

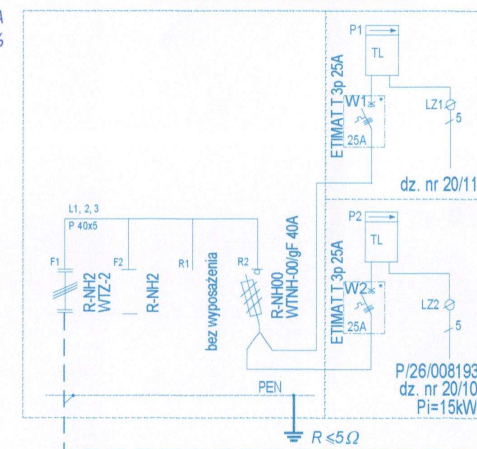

Proj. przyłącze kablowe nn 0,4 kV 61554-100
typu YAKXS 4x120+FeZn 25x4, l=74/67m

ZN/3321/3434MZI/2026/2601561/1

Budowa przyłącza elektroenergetycznego nn 0,4kV w celu zasilania
domu mieszkalnego na dz. nr 20/10 w m. Bolesławowo gm. Skarszewy

Bolesławowo
gm. Skarszewy

Tytuł rysunku		Strona		Nr kolejny	
Projektant		Data		Podz.	
Lukasz Marozuk		06.2026		E02	

Budowa przyłącza elektroenergetycznego nn 0,4 kV w celu zasilania domu mieszkalnego zlokalizowanego na dz. nr 20/10 w m. Bolesławowo, gm. Skarszewy

Informacja BiOZ

Informacja dotycząca bezpieczeństwa i ochrony zdrowia

1) Nazwa i adres obiektu budowlanego:

Budowa przyłącza elektroenergetycznego nn 0,4 kV w celu zasilania domu mieszkalnego zlokalizowanego na dz. nr 20/10 w m. Bolesławowo, gm. Skarszewy

2) Nazwa i adres inwestora:

Energa-Operator S. A., Oddział w Gdańsku
ul. Marynarki Polskiej 130, 80-557 Gdańsk

3) Imię i nazwisko oraz adres projektanta:

Łukasz Marczuk, zam. 80-462 Gdańsk, ul. Burzyńskiego 6A/9

Część opisowa

Zgodnie z Rozporządzeniem Ministra infrastruktury z dnia 23 czerwca 2003r. Dz. U. 03.120.1 z dnia 10 lipca 2003r. w sprawie informacji dotyczącej bezpieczeństwa i ochrony zdrowia oraz planu bezpieczeństwa i ochrony zdrowia oraz szczególnego zakresu rodzaju robót budowlanych stwarzające zagrożenia bezpieczeństwa i zdrowia ludzi, wymienienia się informacji dotyczącej zagrożeń, które mogą wystąpić przy prowadzeniu prac wykonawczych związanych z budową sieci elektroenergetycznych zawartych w niniejszym opracowaniu (na podst. §6 w/w Dz.U.):

1. robót budowlanych, których charakter, organizacja lub miejsce prowadzenia stwarza szczególne wysokie ryzyko powstania zagrożenia bezpieczeństwa i zdrowia ludzi, a w szczególności przysyspania ziemią lub upadku z wysokości: pkt.b, k, .

Opis:

- Zakres robót – przyłącze kablowe nn 0,4kV, prace ziemne (wykopy).
- Wykaz istniejących obiektów budowlanych – linia kablowa nn 0,4kV nn 0,4kV,
- Elementy zagospodarowania działki stwarzające zagrożenie: linia kablowa nn 0,4kV,
- Rodzaj przewidywanych zagrożeń podczas realizacji robót – porażenie prądem elektrycznym, wykopy,
- Sposób instruktażu pracowników – pracownicy z ważnymi uprawnieniami SEP i BHP, szkolenie stanowiskowe BHP pracowników przed przystąpieniem do robót niebezpiecznych.
- Środki techniczne i organizacyjne zapobiegające niebezpieczeństwom – środki i sprzęt ochrony osobistej.

Na podstawie w/w informacji, kierownik budowy jest zobowiązany sporządzić lub dostarczyć, przed rozpoczęciem prac, plan bezpieczeństwa i ochrony zdrowia zwany „Planem Bioz”

projektant

mgr inż. Łukasz Marczuk
Upn. bud. do projektowania bez ograniczeń w specjalności instalacyjnej w zakresie sieci, budowlanych i urządzeń elektrycznych i elektroenergetycznych. nr ewid. POK.60213P.00703



Energa
operator



SID000000004030327

Numer P/26/008193	Miejscowość Starogard Gdański	Data 16-02-2026
-------------------	-------------------------------	-----------------

WARUNKI PRZYŁĄCZENIA
DO SIECI ELEKTROENERGETYCZNEJ ENERGA-OPERATOR SA
Oddział w Gdańsku

1. Przyłączany obiekt:
Nazwa: budynek mieszkalny - jednorodzinny
Adres (Nr działki): Bolesławowo, ul. -
gm. Skarszewy , działka numer Bolesławowo[0002]-20/10
2. Grupa przyłączeniowa: grupa V
3. Moc przyłączeniowa: 15 kW
4. Miejsce przyłączenia:
GPZ - GPZ SKARSZEWO [07400]
Linia 15 kV KAMIEROWO [07400-21-609800]
Stacja SN/nm Kamierowo za Torami [61554]
Obwód nn Skarszewy [61554-100]
Obiekt Obwód [nn] Skarszewy [61554-100]
5. Miejsce dostarczania energii elektrycznej:
zaciśnięcie prądowe na liście zadiskowej w złączu w kierunku instalacji przyłączonej
6. Rodzaj przyłącza: kablowe
7. Zakres prac niezbędnych do realizacji przyłączenia oraz wymagania w zakresie wyposażenia niezbędnego do współpracy z siecią:
 - 7.1. Zakres inwestycji realizowanych przez ENERGA-OPERATOR SA
 - 7.1.1. Urządzenia WN i SN:
 - 7.1.2. Stacja transformatorowa:
 - 7.1.3. Urządzenia nn:
Wybudować przyłącze kablowe, od złącza kablowego obw. 100 do zintegrowanego złącza kablowego-wg potrzeb, które należy usytuować przy granicy działek 20/10 i 20/11.;
 - 7.1.4. Wyposażenie urządzeń, instalacji lub sieci, niezbędne do współpracy z siecią, do której instalacje lub sieci są przyłączane:
 - 7.1.5. Zabezpieczenie sieci przed zakłóceniami elektrycznymi powodowanymi przez urządzenia, instalacje lub sieci wnioskodawcy:
 - 7.1.6. Dostosowanie przyłączanych urządzeń, instalacji lub sieci do systemów sterowania dyspozytorskiego:
 - 7.1.7. Demontaże:
 - 7.2. Zakres inwestycji realizowanych przez Podmiot Przyłączany:
Odbiorca wykona instalację przyłączaną w obiekcie przyłączanym do poboru mocy, od miejsca rozgraniczenia własności stron. Wykonanie tych czynności powinno zostać potwierdzone w "Oświadczeniu o gotowości instalacji przyłączanej".;
8. Wymagany stopień skompensowania mocy biernej:
tgφ QI: 0.4
tgφ QIV: 0
9. Wymagania dotyczące układu pomiarowo-rozliczeniowego i systemu pomiarowo-rozliczeniowego:




- 9.1. Miejsce zainstalowania:
na granicy działki
- 9.2. Rodzaj i prąd znamionowy oraz miejsce usytuowania zabezpieczenia przedlicznikowego / głównego:
wyłącznik nadmiarowo - prądowy bez członu zwarcowego (ogranicznik mocy) o prądzie znamionowym 25 A, zainstalowane w kablowej rozdzielni szafowej zintegrowanej
- 9.3. Sposób pomiaru: bezpośredni
- 9.4. Rodzaj mierzonej energii: Energia elektryczna czynna pobrana, Straty nieobecne/ pomijalnie małe
- 9.5. Przygotowanie układu pomiarowo-rozliczeniowego do systemów zdalnego odczytu danych pomiarowych
- 9.6. Wymagania dodatkowe:
- a) Dla pomiaru pośredniego lub półpośredniego, zastosować odpowiednie przekładniki i listwę kontrolno-pomiarową a w obwodach wtórnych pomiaru wykonać zabezpieczenie obwodów napięciowych liczników oraz optyczną sygnalizację zaniku napięcia.
- b) Dla poszczególnych etapów budowy przewidzieć pomiar dostosowany do poboru mocy.
- c) Urządzenia pomiarowe winny być osłonięte i przystosowane do opłombowania.
- d) Wymagania techniczne dla układów transmisji danych pomiarowych określone są w Instrukcji Ruchu i Eksploatacji Sieci Dystrybucyjnej ENERGA-OOPERATOR SA
- e) inne:

Licznik 3-fazowy

10. Dane dotyczące sieci oraz parametry w zakresie elektroenergetycznej automatyki zabezpieczeniowej i systemowej

10.1. Dotyczy sieci o napięciu do 1 kV:

- a) Układ sieci TN-C
- b) Napięcie znamionowe sieci 0,4 kV
- c) Maksymalny prąd zwarcia w sieci 26 kA
- Rzeczywistą wartość prądu zwarcia oblicza projektant.
- d) System ochrony od porażeń Samoczynne wyłączenie zasilania

10.2. Dotyczy sieci o napięciu powyżej 1 kV:

- a) Sposób pracy punktu neutralnego sieci -
- b) Napięcie znamionowe sieci - kV
- c) Prąd zwarcia doziemnego - A
- d) Czas wyłączenia zwarcia doziemnego - s
- e) Moc zwarcia na szynach 15 kV - MVA
- f) Czas wyłączenia zwarcia wielofazowego - s

w stacji 110/15 kV GPZ SKARSZEWY

Rzeczywistą wartość prądu zwarcia wielofazowego oblicza projektant na podstawie mocy zwarciaowej.

- g) System ochrony od porażeń uzziemienie ochronne

10.3. Inne:

11. Dane znamionowe urządzeń, instalacji i sieci oraz dopuszczalne graniczne parametry ich pracy

Rodzaj urządzenia/instalacji/sieci	Napięcie znam. [kV]	Moc znam. [kW]	Prąd rozruchu [A]

12. Inne ustalenia:

12.1. Dotyczy projektu budowlanego:

Opracować projekty budowlane - wykonawcze (zgodnie z obowiązującymi w ENERGA-OOPERATOR SA standardami technicznymi i Wymogami do Projektowania) i uzgodnić je z ENERGA - OPERATOR SA Oddział w Gdańsku, Rejon

Dystrybucji w Starogardzie Gdańskim - Dział Dokumentacji Energetycznej.;

- 12.2. Dotyczy współpracy ruchowej;
- 12.3. Dotyczy umowy o przyłączenie:
- 12.4. Inne wymagania:
13. Użytkowane urządzenia elektryczne powinny spełniać wymagania określone w obowiązujących przepisach dotyczących kompatybilności elektromagnetycznej.
14. Przy realizacji niniejszych warunków przyłączenia należy uwzględnić wymagania określone w Instrukcji Ruchu i Eksploatacji Sieci Dystrybucyjnej obowiązującej na terenie działania ENERGA-OPERATOR SA.
15. Standardy jakościowe energii elektrycznej określa Rozporządzenie Ministra Gospodarki z dnia 4 maja 2007 roku (Dz.U. Nr 93 poz. 623 z 2007 r.).
- ENERGA-OPERATOR SA nie zapewnia bezprzewodowej dostawy energii do sieci elektroenergetycznej dla ww. obiektu. Należy liczyć się z możliwością przerw w dostawie energii elektrycznej. Bezprzewodową dostawę energii elektrycznej można zapewnić jedynie poprzez zainstalowanie własnego źródła energii (np. agregatu prądotwórczego, urządzenia UPS, itp.) po uprzednim uzgodnieniu warunków jego instalacji z ENERGA-OPERATOR SA Oddział w Gdańsku
16. Zawarcie umowy o przyłączenie stanowi podstawę do rozpoczęcia realizacji prac projektowych i budowlano-montażowych, na zasadach określonych w tej umowie. Projekt umowy o przyłączenie stanowi załącznik do niniejszych warunków.
17. Warunki przyłączenia są ważne 2 lata od dnia ich doręczenia.
- Po zawarciu umowy o przyłączenie warunki przyłączenia ważne są w okresie obowiązywania umowy o przyłączenie.
18. Działając na podstawie art. 7 ust. 14 ustawy z dnia 10 kwietnia 1997 roku – Prawo energetyczne (Dz. U. nr 54 poz. 348 z późn. zm.) w związku z art. 34 ust. 3 pkt 3 ustawy z dnia 7 lipca 1994 roku (Dz. U. nr 89 poz. 414 z późn. zm.) ENERGA-OPERATOR SA oświadcza, że zapewni dostawę energii dla obiektu przyłączanego:
- po przyłączeniu obiektu do sieci elektroenergetycznej na podstawie niniejszych warunków przyłączenia oraz w oparciu o umowę o przyłączenie, jaka zostanie zawarta pomiędzy Podmiotem Przyłączanym a ENERGA – OPERATOR SA,
 - po zawarciu umowy o świadczenie usług dystrybucji lub umowy kompleksowej.
- Niniejsze oświadczenie jest oświadczeniem w rozumieniu art. 34 ust. 3, pkt. 3 ustawy - Prawo budowlane.

Wojciech Marcin

OPRACOWAŁ

tel. 58 527 94 89

ZATWIERDZIŁ

Kierownik
Działu Przyłączeń
i Rejestracji

Otrzymują: 1. Wnioskodawca

2. ENERGA-OPERATOR SA Oddział w Gdańsku Rejon Dystrybucji w Starogardzie Gdańskim
ul. Pełpińska 24, 83-200 Starogard Gdański

STAROSTA STAROGARDZKI
83-200 Starogard Gdański
ul. Kościuszki 17

Starogard Gdański, dn. 17.06.2026 r.

Znak sprawy: GG-III.6630.279.2026

ODPIS
PROTOKOŁU Z NARADY KOORDYNACYJNEJ
zakończonej w dniu 17.06.2026 r.
w sprawie usytuowania projektowanej sieci uzbrojenia terenu

Przedmiot narady:	1. Przyłącze elektroenergetyczne kablowe nn 0,4kV.
Lokalizacja:	Bolesławowo, gm. Skarszewy, dz. nr 21.
Wnioskodawca:	MARCZUK ŁUKASZ ul. Burzyńskiego 6A/9, 80-462 Gdańsk
Inwestor:	ENERGA-OPERATOR SPÓŁKA AKCYJNA ODDZIAŁ W GDAŃSKU ul. Marynarki Polskiej 130, 80-557 Gdańsk
Projektant:	ŁUKASZ MARCZUK Inne upr.: budowlane: POM/IE/0052/10
Przewodniczący:	Piotr Zalewski - kierownik referatu ZUDP
Sposób przeprowadzenia narady:	elektroniczny
Data wpływu:	02.06.2026 r.

Stanowisko Przewodniczącego:

Przy realizacji projektu w terenie należy uwzględnić charakterystykę dokładności poszczególnych punktów granicznych, wzdluż których realizowana jest inwestycja.

Dokument wygenerował(a): Piotr Zalewski, dn. 17-06-2026 13:02:40
Jeżeli dokument jest wystawiony elektronicznie, to nie wymaga podpisu analogowego ani pieczęci, lecz wymaga podpisu elektronicznego.
Uwaga: podpis elektroniczny jest niewidoczny – można go zweryfikować tylko odpowiednim programem

Strona 1 z 3

Lista uczestników narady koordynacyjnej wraz z uwagami

Lp.	Nazwa instytucji Sposób uczestnictwa	Stanowisko Uwagi	Imię i nazwisko uczestnika
1	ENERGA OŚWIECENIE SP. Z O. O. ul. Artura Grottgera 7 81-809 Sopot elektroniczny	Stanowisko pozytywne bez uwag	Arkadiusz Ratajczak
2	ENERGA-OPERATOR SA Oddział w Gdańsku ul. Marynarki Polskiej 130 80-557 Gdańsk elektroniczny	Stanowisko pozytywne uzgodnienie 2026/05/04234/34MMD/0659 z dnia 02-06-2026	Adam Szopinski
3	GECKONET Sp. z o. o. ul. Wojska Polskiego 3 86-170 Nowe	Uczestnik nieobecny na naradzie Przedstawiciel branży nie uczestniczył w naradzie koordynacyjnej.	
4	GMINA SKARSZEWY Urząd Miejski w Skarszewach Plac Gen. J. Hallera 18 83-250 Skarszewy	Uczestnik nieobecny na naradzie Przedstawiciel branży nie uczestniczył w naradzie koordynacyjnej.	
5	GMINNE WODOCIĄGI I KANALIZACJA SP. Z O.O. ul. Polna 33 83-250 Skarszewy elektroniczny	Stanowisko pozytywne	Edmund Stoliński
6	NETIA S.A. ul. Poleczki 13 02-822 Warszawa adres do korespondencji ul. Arkońska 6/A3 80-367 Gdańsk elektroniczny	Stanowisko pozytywne	Krzysztof Osiecki
7	ORANGE POLSKA S.A. ul. Składowa 35 90-127 Łódź	Uczestnik nieobecny na naradzie Przedstawiciel branży nie uczestniczył w naradzie koordynacyjnej.	
8	Polskie Sieci Elektroenergetyczne Spółka Akcyjna ul. Warszawska 165 05-520 Konstancin-Jeziorna elektroniczny	Stanowisko pozytywne	Marcin Wiśniewski
9	POWIATOWY ZARZĄD DRÓG W STAROGARDZIE GDAŃSKIM ul. Mickiewicza 9 83-200 Starogard Gdański elektroniczny	Stanowisko pozytywne Nie dotyczy.	Marta Chrzanowska
10	ŚWIATŁOWÓD INWESTYCJE SP Z O.O. Al. Jerolimskie 160 02-326 Warszawa	Uczestnik nieobecny na naradzie Przedstawiciel branży nie uczestniczył w naradzie koordynacyjnej.	
11	ZIPnet sp. z o.o. ul. Kościuszki 55, 83-200 Starogard Gd.	Stanowisko pozytywne nie dotyczy	Marcin Jaworski

Dokument wygenerował(a): Piotr Zalewski, dn. 17-06-2026 13:02:40

Jeżeli dokument jest wystawiony elektronicznie, to nie wymaga podpisu analogowego ani pieczęci, lecz wymaga podpisu elektronicznego.

Uwaga: podpis elektroniczny jest niewidoczny – można go zweryfikować tylko odpowiednim programem

elektroniczny	
Wnioskodawca	MARCUK ŁUKASZ

Treść protokołu została uzgodniona z osobami, które uczestniczyły w naradzie wyłącznie za pomocą środków komunikacji elektronicznej.

Z upoważnienia Starosty Starogardzkiego
Piotr Zalewski - kierownik referatu ZUDP


Dokument
podpisany przez
Piotr Zalewski
Data: 2026.06.17
13:03:20 CEST
.....
Podpis przewodniczącego narady

POUCZENIE:

1. Przedstawiciele instytucji zostali zawiadomieni o sposobie, terminie i miejscu przeprowadzenia narady koordynacyjnej zgodnie z ustawą Prawo geodezyjne i kartograficzne (t.j. Dz.U. z 2024 r. poz. 1151). W myśl art. 28b ust. 3 pkt 4 tej ustawy w naradzie koordynacyjnej mogą wziąć udział również inne podmioty, które mogą być zainteresowane rezultatami narady koordynacyjnej, w szczególności zarządzające terenami zamkniętymi, w przypadku sytuowania części projektowanych sieci na tych terenach.
2. Niniejsze uzgodnienie wykonano w oparciu o treść mapy zasadniczej, która może nie zawierać projektów wszystkich urządzeń podziemnych nie podlegających uzgodnieniu na mocy art. 28b ust. 2 ustawy Prawo geodezyjne i kartograficzne (t.j. Dz.U. z 2024 r. poz. 1151).
3. Znaki geodezyjne, urządzenia zabezpieczające te znaki oraz budowle triangulacyjne podlegają ochronie w myśl art. 15 ustawy Prawo geodezyjne i kartograficzne (t.j. Dz.U. z 2024 r. poz. 1151).

Dokument wygenerował(a): Piotr Zalewski, dn. 17-06-2026 13:02:40
Jeżeli dokument jest wystawiony elektronicznie, to nie wymaga podpisu analogowego ani pieczęci, lecz wymaga podpisu elektronicznego.
Uwaga: podpis elektroniczny jest niewidoczny – można go zweryfikować tylko odpowiednim programem



BIURO USŁUG GEODEZYJNYCH I PROJEKTOWYCH
"KODEM" Sp. z o.o.

83-000 Pruszcz Gdański, Aleja Ks. Józefa Walęga 1/1e NIP 593-010-05-20
tel. 692 378 971 e-mail: krzysztof@kodem.eu

MAPA DO CELÓW PROJEKTOWYCH skala 1:500

Województwo: pomorskie [22]

Powiat: starogardzki [2213]

Jednostka ewidencyjna: Skarszewy [221309_5]

Obręb: Bolesławowo [0002]

Nazwa obiektu: Bolesławowo, dz. 21

ID: GG-II.6640.1588.2026

Układ odniesienia:

poziomy - PL-2000 strefa 6 (18°)

wysokościowy - PL-EVRF2007-NH

Kierownik prac: inż. Zbigniew Mazurek, upr. 6224

Prace polowe: inż. Krzysztof Mazurek

Prace kameralne: mgr inż. Justyna Ługiewicz

Pomiar wykonano dnia 05.05.2026r.

Pruszcz Gdański, dnia 15.05.2026r.

KIEROWNIK ROBOTY:
inż. Zbigniew Mazurek
geodeta upr. 6224

GEODETA
inż. Krzysztof Mazurek
tel. kom. 692 378 971
e-mail: krzysztof@kodem.eu

Nie wyklucza się istnienia w terenie innych, nie wykazanych na niniejszej mapie urządzeń podziemnych, które nie zostały zgłoszone do inwentaryzacji. Mapa zawiera projektowane sieci i urządzenia, które były przedmiotem narad koordynacyjnych (o ile istnieją w obszarze aktualizacji).

Legenda:

--- oznaczenie granic obszaru, który był przedmiotem aktualizacji

OŚWIADCZENIE

Niniejszy dokument został opracowany w wyniku prac geodezyjnych i kartograficznych, których rezultaty zawiera operat techniczny pozytywnie zweryfikowany. Jednocześnie informuję, że jestem świadomy odpowiedzialności karnej za złożenie fałszywego oświadczenia.

Dane identyfikujące zgłoszenie prac geodezyjnych	GG-II.6640.1588.2026
Nazwa organu Służby Geodezyjnej i Kartograficznej, który otrzymał zgłoszenie prac geodezyjnych	STAROSTWO POWIATOWE W STAROGARDZIE GDAŃSKIM
Wykonawca prac geodezyjnych	Pracownia Geodezyjno-Projektowa "KODEM" inż. Krzysztof Mazurek
Numer i data sporządzenia dokumentu potwierdzającego wynik pozytywnej weryfikacji	GG-II.6640.1588.2026.53946 z dnia 25.05.2026 r.
Imię, nazwisko oraz numer uprawnień zawodowych kierownika prac geodezyjnych	Zbigniew Mazurek numer uprawnień 6224

POUŻECZENIE: Oświadczenie jest równoważne z klauzulą urzędową, mapa może być wykorzystywana w procesie budowlanym art. 12b, pkt. 5a Ustawy z dnia 17 maja 1989 r. Prawo geodezyjne i kartograficzne (tj. Dz. U. z 2024 r. poz. 1151.)



Signed by /
Podpisano przez:
Krzysztof Mateusz
Mazurek
Date / Data: 2026-
05-28 23:57




Signed by /
Podpisano przez:
Zbigniew Bolesław
Mazurek
Date / Data: 2026-
05-28 23:57

za zgodność z oryginałem mapy do celów
projektowych w zakresie znaków, symboli i treści

Podpis jest prawidłowy

Dokument podpisany przez Łukasz Marczuk
Data: 2026.06.02 16:46:35 CEST

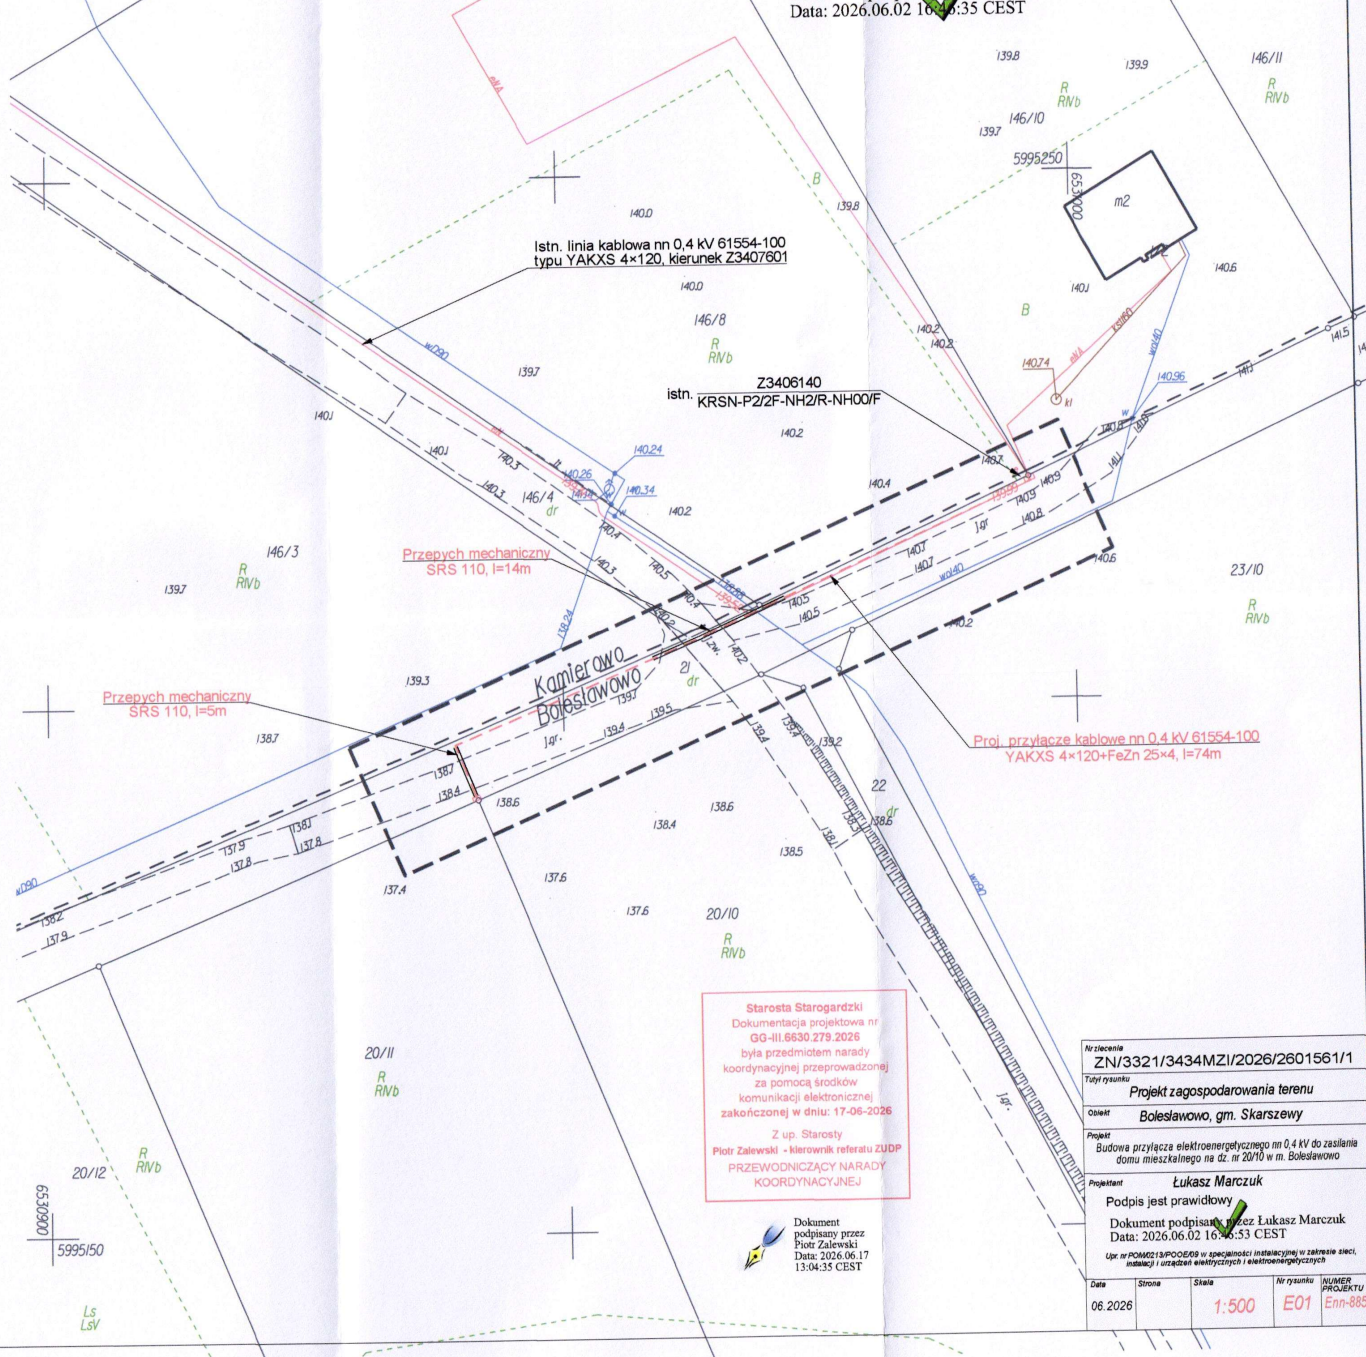



BIURO USŁUG GEODEZYJNYCH I PROJEKTOWYCH

"KODEM" Sp. z o.o.

83-000 Pruszcz Gdański, Aleja Ks. Józefa Właga 1/1e NIP 593-010-05-20

tel. 692 378 971 e-mail: krzysztof@kodem.eu

MAPA DO CELÓW PROJEKTOWYCH skala 1:500

Województwo: pomorskie [22]

Powiat: starogardzki [2213]

Jednostka ewidencyjna: Skarszewy [221309_5]

Obręb: Bolesławowó [0002]

Nazwa obiektu: Bolesławowo, dz. 21

ID: GG-II.6640.1588.2026

Układ odniesienia:

poziomy - PL-2000 strefa 6 (18°)

wysokościowy - PL-EVRF2007-NH

Kierownik prac: inż. Zbigniew Mazurek, upr. 6224

Prace polowe: inż. Krzysztof Mazurek

Prace kameralne: mgr inż. Justyna Ługiewicz

Pomiar wykonano dnia 05.05.2026r.

Pruszcz Gdański, dnia 15.05.2026r.

Nie wyklucza się istnienia w terenie innych, nie wykazanych na niniejszej mapie urządzeń podziemnych, które nie zostały zgłoszone do inwentaryzacji.

Mapa zawiera projektowane sieci i urządzenia, które były przedmiotem narad koordynacyjnych (o ile istnieją w obszarze aktualizacji).

UWAGA!

Wykonanie niniejszej mapy nie było poprzedzone ustaleniami dotyczącymi:

- ewentualnych służebności gruntowych obciążających grunty położone w granicach projektowanej inwestycji budowlanej,
- dokładności położenia punktów granicznych,
- stanu prawnego granic nieruchomości.

Legenda:

----- oznaczenie granic obszaru, który był przedmiotem aktualizacji



Uzgodnienie wystawione wyłącznie w formie elektronicznej.

Energa-Operator S.A. Oddział w Gdańsku

Dział Dokumentacji Energetycznej

Uzgodnienie w zakresie trasy i lokalizacji projektowanych

urządzeń elektroenergetycznych.

Uzgodnienie nr 2026/05/04234/34MMD/0659

Data uzgodnienia 02-06-2026

Ilość rysunków 1

1. Projekt budowlany i/lub wykonawczy opracować zgodnie ze Standardami technicznymi w Energa-Operator SA (w szczególności z załącznikiem nr 36).

2. Do uzgodnienia projektu budowlanego dostarczyć uzgodnione tytuły prawne do nieruchomości z Wydziałem Nieruchomości Energetycznych.

3. Niniejsze uzgodnienie nie zwalnia od obowiązku dotrzymania procedury poprzedzającej rozpoczęcie robót budowlanych, określonej w ustawie Prawo Budowlane oraz odpowiedzialności w zakresie stosowania obowiązujących przepisów budowy i norm.

4. Uzgodnienie jest ważne 3 lata.

Elektronicznie
podpisany przez Adam
Szopinski

Data: 2026.06.02

14:09:36 +02'00'

Przebieg mechaniczny
SRS 110, l=14m

Kamierowo
Bolesławowo

Proj. przyłącze kablowe nn 0,4 kV 61554-100
YAKXS 4x120+FeZn 25x4, l=74m
długość trasowa przyłącza l=67m

Nr zlecenia
ZN/3321/3434MZI/2026/2601561/1

Tytuł rysunku
Projekt zagospodarowania terenu

Obiekt
Bolesławowo, gm. Skarszewy

Opis
Budowa przyłącza elektroenergetycznego nn 0,4 kV do zasilania domu mieszkalnego na dz. nr 20/10 w m. Bolesławowo

Projektant
Łukasz Marczuk

Podpis jest prawidłowy
Dokument podpisany przez Łukasz Marczuk
Data: 2026.05.18 11:04:39 CEST

Użyjcie w POMOCY I PROJEKTOWaniu w specjalności inżynierskiej w zakresie sieci, instalacji, urządzeń elektrycznych i elektroenergetycznych

Data 05.2026 Strona Skala 1:500 Nr rysunku E01 NUMER PROJEKTU Enn-885

Burmistrz Skarszew
Pl. Gen. J. Hallera 18
83-250 Skarszewy

Skarszewy, dnia 20 maja 2026 r.



WI.7230.2.47.2026
nr rej. 6694/2026



ENERGA - OPERATOR S.A.

Oddział w Gdańsku

ul. Marynarki Polskiej 130

80-557 Gdańsk

Po rozpatrzeniu wniosku Energa - Operator S.A. Oddział w Gdańsku z dnia 18 maja 2026 r., reprezentowanej przez Pana Łukasza Marczuka, w sprawie uzgodnienia lokalizacji urządzeń niezwiązanych z potrzebami zarządzania drogami, Burmistrz Skarszew zezwala na lokalizację i uzgadnianie bez uwag projekt budowy przyłącza elektroenergetycznego nn 0,4 kV w drodze gminnej w Bolesławowie, oznaczonej geodezyjnie jako działka nr 21 obręb Bolesławowo, w związku z zasilaniem budynku mieszkalnego na działce nr 20/10 obręb Bolesławowo, zgodnie z przebiegiem określonym na przedłożonej mapie do celów projektowych.

Wymieniona działka nie stanowi drogi publicznej. Na podstawie przepisów ustawy o drogach publicznych z dnia 21 marca 1985r. (tekst jedn. Dz. U. z 2025r. poz. 889) zarządcą drogi wydaje w drodze decyzji administracyjnej zezwolenie na lokalizowanie m. in. przyłączy wyłącznie w pasie dróg publicznych.

Przed przystąpieniem do prac inwestor zobowiązany jest wystąpić o pozwolenie na budowę lub zgłosić budowę właściwemu organowi oraz wystąpić o zezwolenie zajęcia i prowadzenia robót w pasie drogowym do Burmistrza Skarszew. Realizację zadania należy planować w sprzyjających warunkach atmosferycznych, w sposób ograniczający utrudnienia ruchu drogowego, z oznakowaniem i zabezpieczeniem robót, zgodnie z opracowanym projektem tymczasowej organizacji ruchu.

Zezwolenie na lokalizację traci ważność, jeżeli urządzenia nie zostaną umieszczone w pasie drogi w okresie 3 lat od daty jego wydania.

Niniejsze zezwolenie stanowi dla Inwestora podstawę do złożenia oświadczenia o prawie dysponowania nieruchomościami drogowymi na cele budowlane w zakresie wynikającym z niniejszego pisma.

Załącznik:

1. Mapa do celów projektowych

Otrzymują:

1. Pan Łukasz Marczuk – pełnomocnik Energa - Operator S.A. Oddział w Gdańsku
Usługi Elektroenergetyczne Łukasz Marczuk, ul. Burzyńskiego 6A/9, 80-462 Gdańsk
2. a/a (DS)



Signed by /
Podpisano przez:
Martyna Galińska
Date / Data:
2026-05-20
15:12

Urząd Miejski w Skarszewach
83-250 Skarszewy, Pl. Gen. J. Hallera 18
tel. 058 588 22 01, fax 058 588 26 51
e-mail: skarszewy@skarszewy.pl
www.skarszewy.pl

KLAUZULA INFORMACYJNA DOT. PRZETWARZANIA DANYCH OSOBOWYCH

Na podstawie art. 13 Rozporządzenia Parlamentu Europejskiego i Rady (UE) 2016/679 z dnia 27 kwietnia 2016 r. w sprawie ochrony osób fizycznych w związku z przetwarzaniem danych osobowych i w sprawie swobodnego przepływu takich danych oraz uchylenia dyrektywy 95/46/WE (ogólne rozporządzenie o ochronie danych „RODO”), informujemy o zasadach przetwarzania Pani/Pana danych osobowych oraz o przysługujących Pani/Panu uprawnieniach:

1. Administratorem danych osobowych jest Burmistrz Skarszew, Pl. Gen. J. Hallera 18, 83-250 Skarszewy, tel: 58 588 22 01, e-mail: skarszewy@skarszewy.pl
2. Dane kontaktowe Inspektora Ochrony Danych: e-mail: iod@skarszewy.pl
3. Administrator przetwarza dane osobowe na podstawie art. 6 ust. 1 lit. c) RODO w związku z przepisami powszechnie obowiązującego prawa.
4. Pani/Pana dane osobowe przetwarzane są w celu wypełnienia obowiązków prawnych ciążących na Administratorze.
5. Odbiorcami Pani/Pana danych osobowych mogą być organy władzy publicznej oraz podmioty wykonujące zadania publiczne lub działające na zlecenie organów władzy publicznej, w zakresie i w celach, które wynikają z przepisów powszechnie obowiązującego prawa, oraz inne podmioty, które na podstawie umów powierzenia przetwarzania danych osobowych podpisanych z Administratorem przetwarzają dane osobowe.
6. Dane osobowe będą przechowywane przez okres niezbędny do realizacji celów określonych w pkt 4, a po tym czasie przez okres oraz w zakresie wymaganym przez przepisy powszechnie obowiązującego prawa.
7. W związku z przetwarzaniem Pani/Pana danych osobowych przysługują Pani/Panu następujące uprawnienia:
 1. prawo dostępu do danych osobowych, w tym prawo do uzyskania kopii tych danych,
 2. prawo do żądania sprostowania (poprawiania) danych osobowych,
 3. prawo do żądania usunięcia danych osobowych (tzw. prawo do bycia zapomnianym) – w zakresie, w jakim ich przetwarzanie nie jest niezbędne do wypełnienia obowiązku prawnego ciążącego na Administratorze,
 4. prawo do żądania ograniczenia przetwarzania danych osobowych.
8. Przysługuje Pani/Panu prawo wniesienia skargi do Prezesa Urzędu Ochrony Danych Osobowych.
9. Podanie przez Panią/Pana danych osobowych jest obowiązkowe w sytuacji, gdy podstawę przetwarzania danych osobowych stanowi przepis prawa.
10. Dane nie będą przekazywane do państwa trzeciego.

Pani/Pana dane nie będą przetwarzane w sposób zautomatyzowany i nie będą profilowane.

Urząd Miejski w Skarszewach
83-250 Skarszewy, Pl. Gen. J. Hallera 18
tel. 058 588 22 01, fax 058 588 26 51
e-mail: skarszewy@skarszewy.pl
www.skarszewy.pl



BIURO USŁUG GEODEZYJNYCH I PROJEKTOWYCH

KODEM Sp. z o.o.

83-000 Pruszcz Gdański, Aleja Ks. Józefa Walaga 141e NIP 593-010-05-20

tel. 692 378 971 e-mail: krzysztof@kodem.eu

MAPA DO CELÓW PROJEKTOWYCH skala 1:500

Województwo: pomorskie [22]

Powiat: starogardzki [2213]

Jednostka ewidencyjna: Skarszewy [221309_5]

Obręb: Bolesławowo [0002]

Nazwa obiektu: Bolesławowo, dz. 21

ID: GG-II.6640.1588/2026

Układ odniesienia:

poziomy - PL-2000 strefa 6 (18°)

wysokościowy - PL-EVRF2007-NH

Kierownik prac: inż. Zbigniew Mazurek, upr. 6224

Prace polowe: inż. Krzysztof Mazurek

Prace kameralne: mgr inż. Justyna Ługiewicz

Pomiar wykonano dnia 05.05.2026r.

Pruszcz Gdański, dnia 15.05.2026r.

Nie wyklucza się istnienia w terenie innych, nie wykazanych na niniejszej mapie urządzeń podziemnych, które nie zostały zgłoszone do inwentaryzacji.

Mapa zawiera projektowane sieci i urządzenia, które były przedmiotem narad koordynacyjnych (o ile istnieją w obszarze aktualizacji).

UWAGA!

Wykonanie niniejszej mapy nie było poprzedzone ustaleniami dotyczącymi:

- ewentualnych służebności gruntowych obciążających grunty położone

- w granicach projektowanej inwestycji budowlanej,

- dokładności położenia punktów granicznych,

- stanu prawnego granic nieruchomości.

Legenda:

--- oznaczenie granic obszaru, który był przedmiotem aktualizacji

KIEROWNIK ROBOTY:
inż. Zbigniew Mazurek
geodeta upr. 6224

GEODETA
inż. Krzysztof Mazurek
tel.kom. 692 378 971
e-mail: krzysztof@kodem.eu

Uzgodniam lokalizację budowy
przyłącza elektroenergetycznego
w pasie drogi gminnej zgodnie
z pismem nr WI.7230.2.47.2026
z dnia 20.05.2026



Signed by /
Podpisano przez:

Martyna Galińska

Date / Data:
2026-05-20
15:13

Istn. linia kablowa nn 0,4 kV 61554-100
typu YAKXS 4x120, kierunek Z3407601

istn. Z3406140
KRSN-P2/2F-NH2/R-NH00/F

Przebieg mechaniczny
SRS 110, l=14m

Przebieg mechaniczny
SRS 110, l=5m

Proj. przyłącze kablowe nn 0,4 kV 61554-100
YAKXS 4x120+FeZn 25x4, l=74m
długość trasowa przyłącza l=67m

Nr zlecenia	ZN/3321/3434MZI/2026/2601561/1		
Tytuł rysunku	Projekt zagospodarowania terenu		
Obiekt	Bolesławowo, gm. Skarszewy		
Projekt	Budowa przyłącza elektroenergetycznego nn 0,4 kV do zasilania domu mieszkalnego na dz. nr 20/10 w m. Bolesławowo		
Projektant	Łukasz Marczuk		
Signature Not Verified	Dokument podpisany przez Łukasz Marczuk		
	Data: 2026.05.18 11:16:51 CEST		
Uw. w PUNKCIE 13 PROCEDURY w szczególności instalacyjnej w zakresie sieci, instalacji i urządzeń elektrycznych i elektroenergetycznych			
Data	Strona	Skala	Nr rysunku NUMER PROJEKTU
05.2026		1:500	E01 Enn-885