


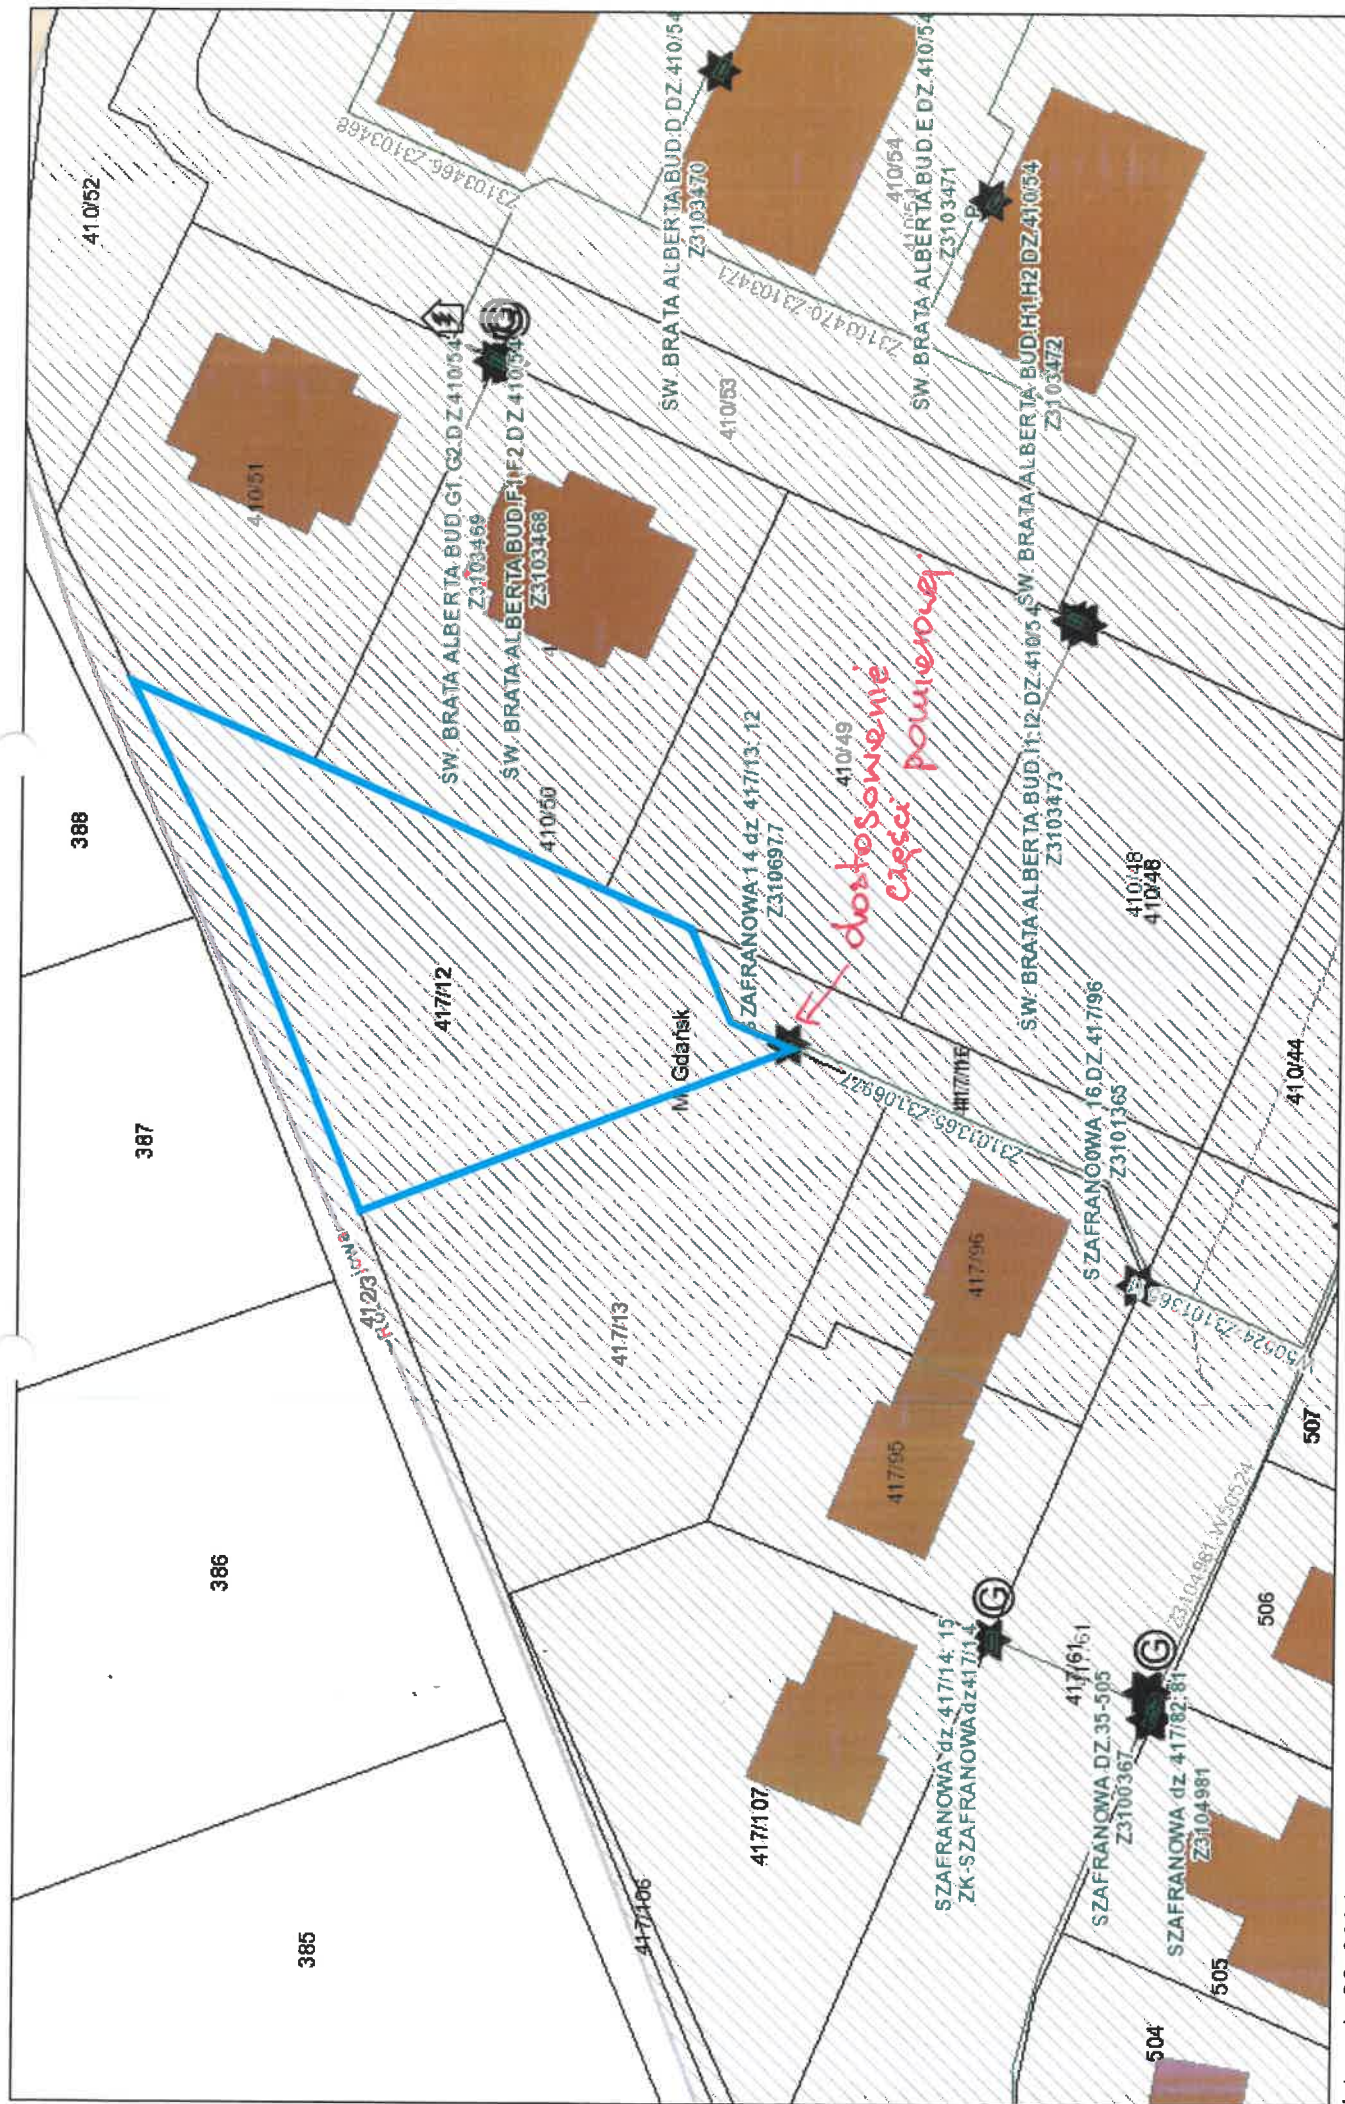

listopada 26, 2024

# **Z3106977 P2-Rs/LZV/LZR/F** **Data aktualizacji: 2024-04-03**

Kier. Z3101385 YAKY4x35 Ib=40A  
 Dz. nr 41713 P=12.5kW

Opis obiektu

KWH

4x1xLgY 10

Z-TS253

02

Dz. nr 41712 P=12.5kW

Opis obiektu

KWH

4x1xLgY 10

ETIMATT 3p 25A

03

4x1xLgY 10

RBK 00WT-00:0F. 40A xLgY 10

4x1xLgY 10

YAKY 4x35

01

wymiana zabezpieczenia  
 na 40 A