


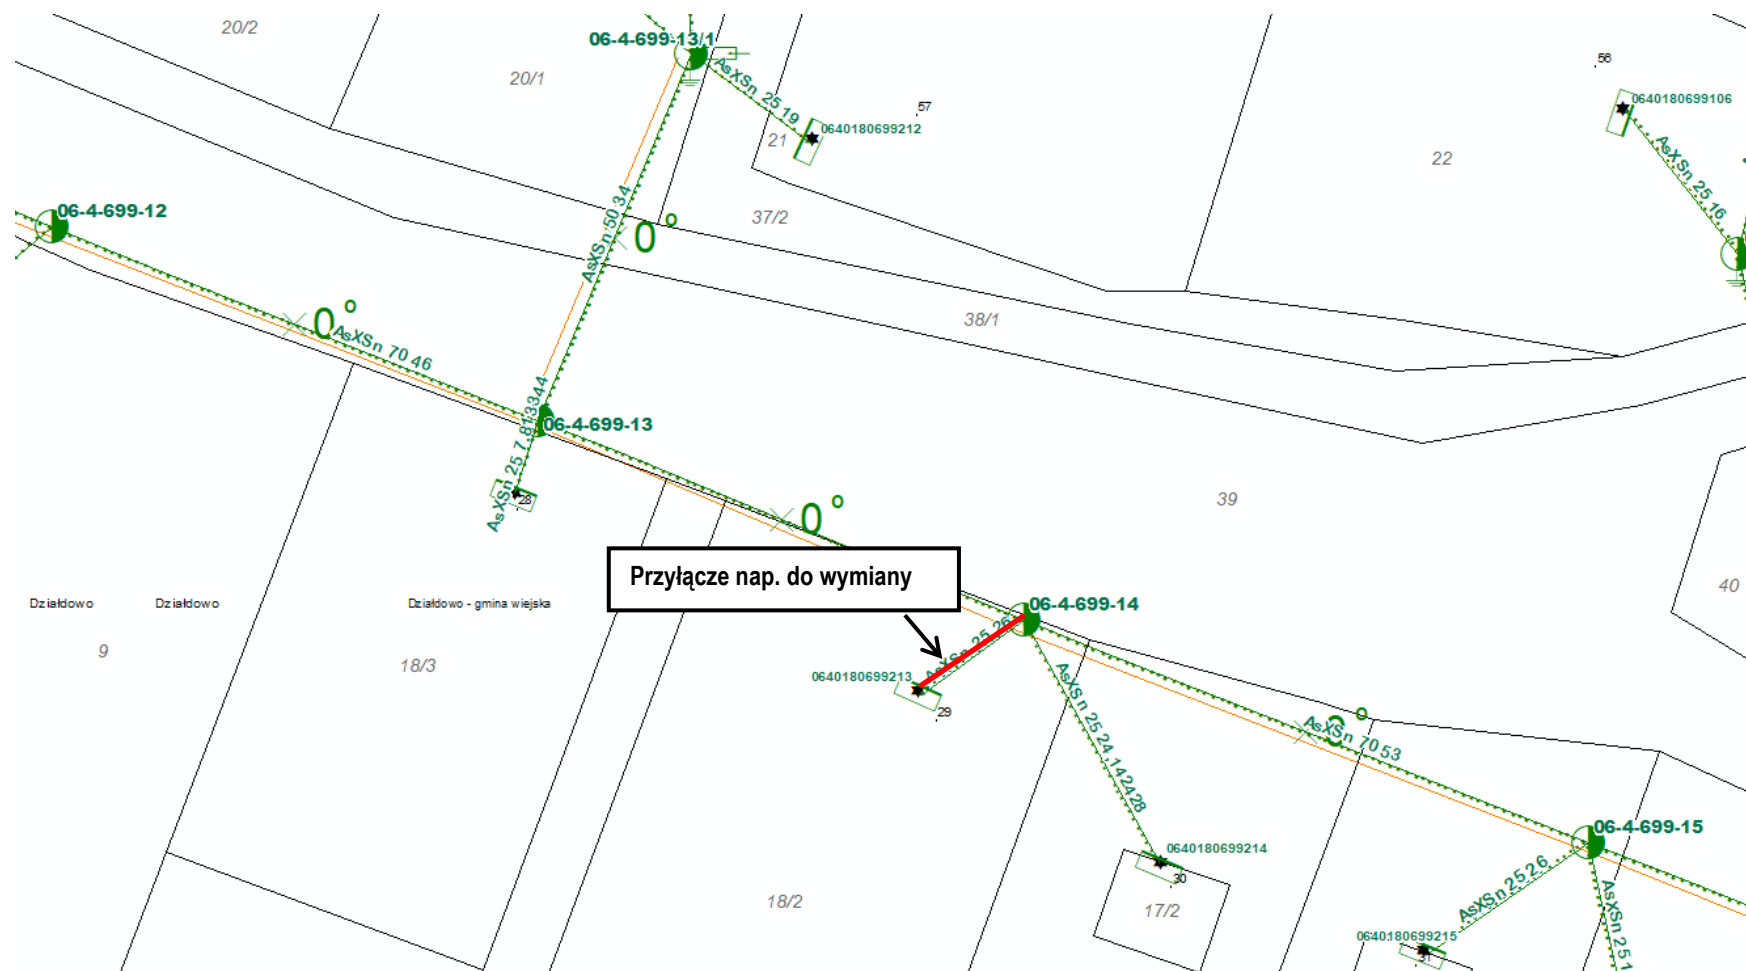

Zwiększenie mocy z przebudową przyłącza napowietrznego 1-faz. na 3-faz.

Stacja: T760699 Kurki I, transformator 100 kVA

Długość obwodu do miejsca przyłączenia: AsXS n 4x70 mm² – ok. 390 m

Zakres prac:

- wymienić ist. przyłącze napowietrzne na AsXS n (NFA2X) 4x25 mm² – trasa od słupa do budynku ok. 25 m

Uwaga: budowa/dostosowanie szafki pomiarowej oraz przygotowanie konstrukcji wsporczej po stronie Klienta.

WP: P/26/053660- 12 kW, Przyłącze do: Kurki, gmina Działkowo, Nr działki: 18/2

Załącznik graficzny opracował: Tomasz Klimczak

UWAGA! Klient będzie rozliczany z kosztów rzeczywistych.

