


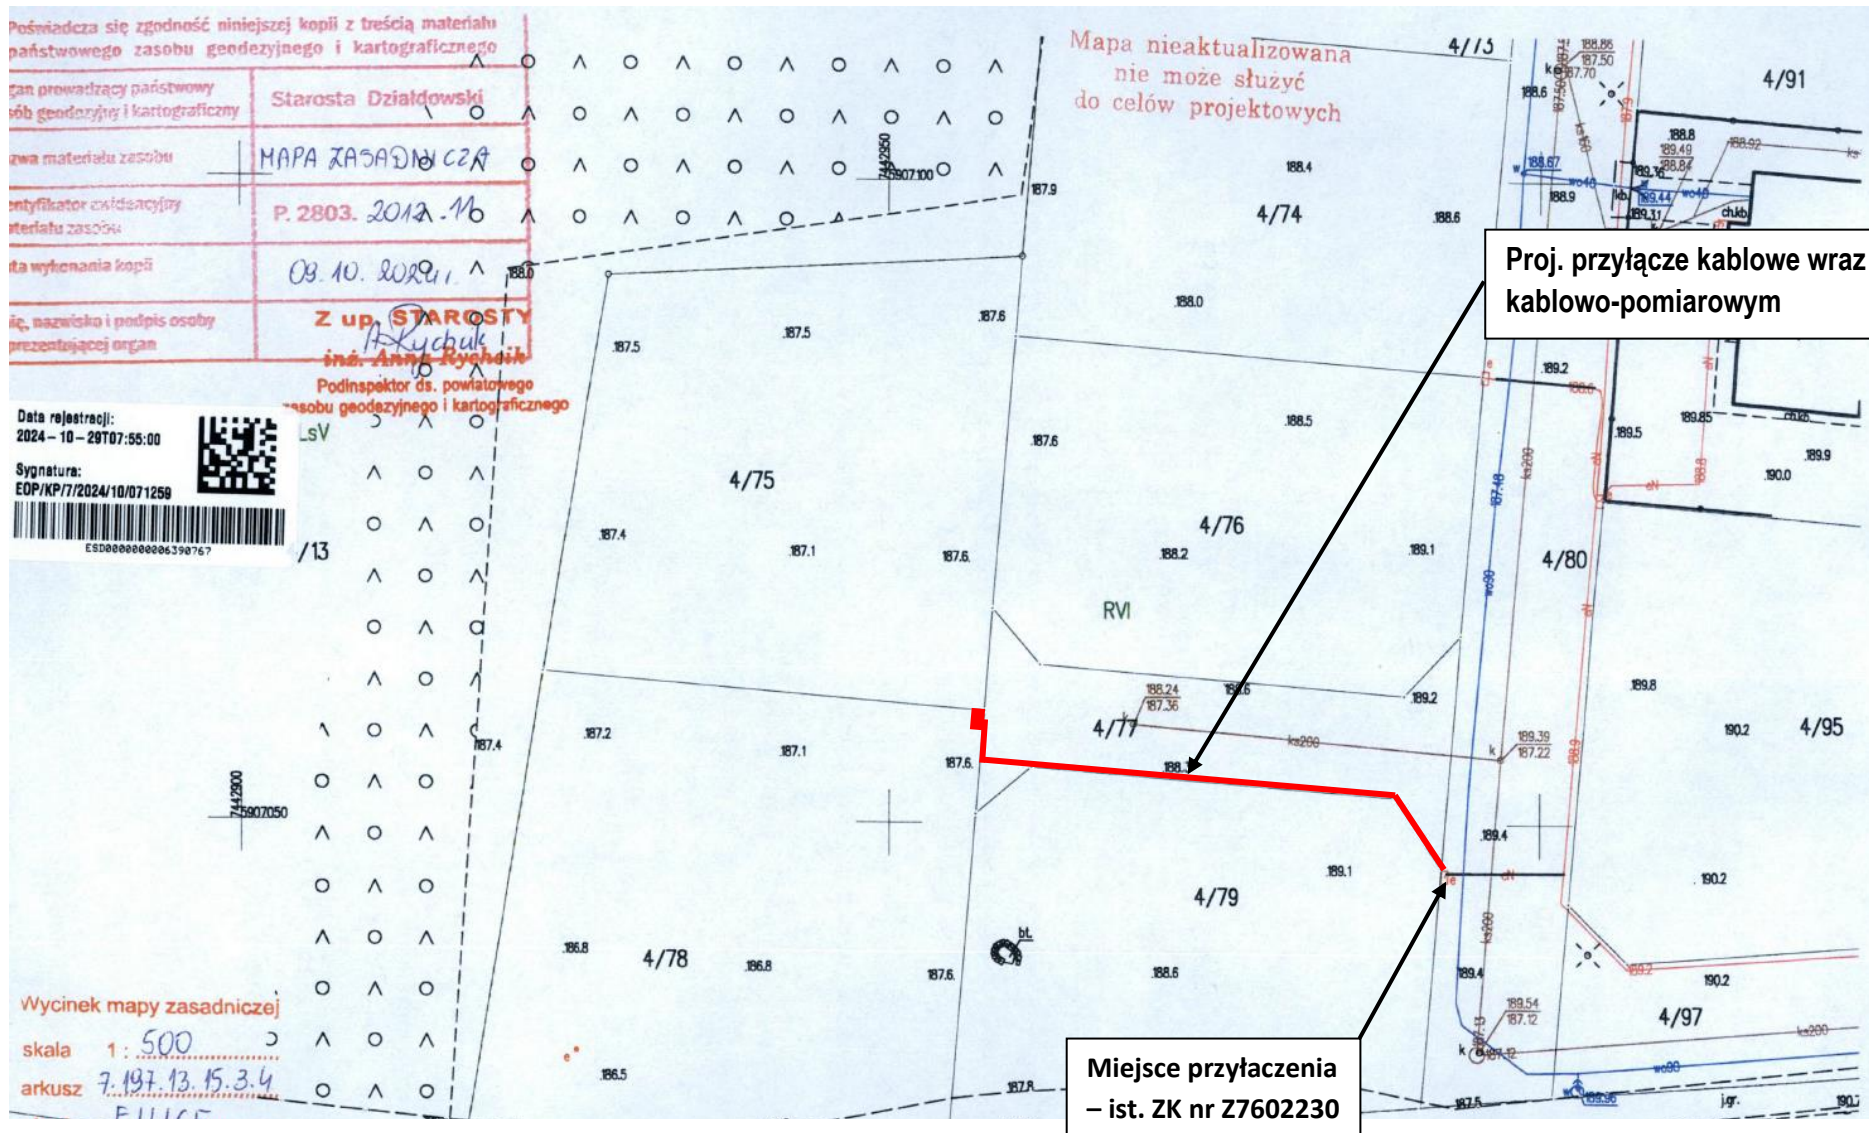

Przyłącze kablowe od złącza kablowego nn
Stacja T761775 Filice, transformator 160 kVA

Ist. obwód nn do miejsca zasilenia proj. przyłącza: YAKXS 4x120 mm² – ok. 900 m

Zakres prac:

- od ZK nr Z7602230 wybudować przyłącze kablowe typu NA2XY (YAKXS) 4x35 mm² – długość ok. 50 m
- przy granicy działki Klienta zabudować złącze kablowo-pomiarowe – 1 szt. sugerowany typ: P2-Rs/LZV/F
- uzyskać zgody właścicieli działek na lokalizację projektowanych urządzeń energetycznych zgodnie ze standardami EOP

WP: P/24/075372, Przyłącze do: Filice, gmina Działdowo, Nr działki: 4/78

Załącznik graficzny opracował: Mariusz Błaziński



Miejsce przyłączenia – ist. ZK

1761775
Filice