


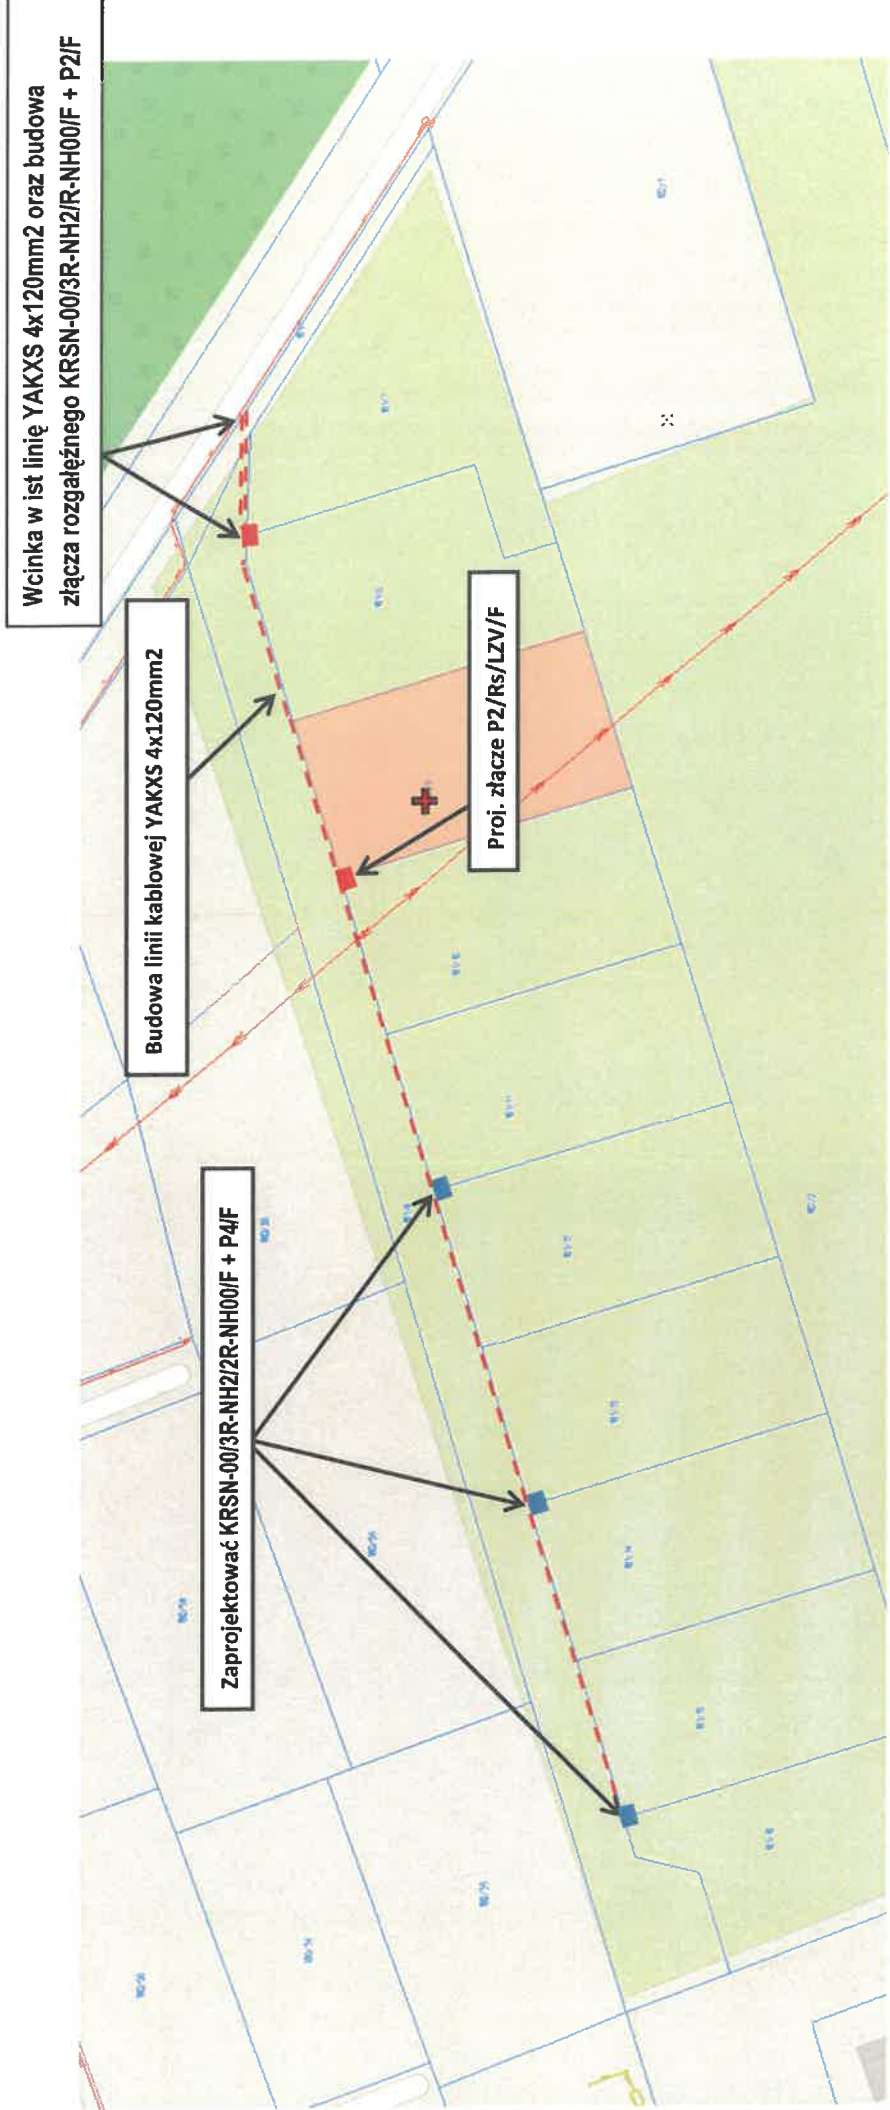

AKTUALIZACJA KONCEPCJI – z dnia 15.07.2026 r.

Stacja: T762199 Filice III, transformator 100 kVA

Długość obwodu do miejsca przyłączenia: YAKXS 4x120 mm² – 130 m

Zakres prac:

- dokonać wcinki w istniejącą linię kablową kablem typu NA2XY (YAKXS) 4x120mm² łączna długość trasy ok. 20m (2x 10m)
- zbudować złącze kablowe rozgałęźne nr typu KRSN-00/3R-NH2/R-NH00/F + P2/F – 1szt.
- od w/w projektowanego złącza rozgałęźnego wybudować linię kablową min. NA2XY (YAKXS) 4x120 mm² – dł. trasy ok. 240 m, w kierunku zasilanych działek
- po trasie proj. linii kablowej wybudować złącza kablowo- pomiarowe- na dz. nr 181/9 i 181/10 (sugerowany typ: P2/Rs/LZV/F) -1 szt,
- dla dz. nr 181/11, 181/12, 181/13, 181/14, 181/15, 181/16 (sugerowany typ KRSN-00/3R-NH2/4R-NH00/F + P4/F) – 3szt,
- uzyskać zgody właścicieli działek na lokalizację projektowanych urządzeń energetycznych zgodnie ze standardami EOP

Dyrektor
Rejon Dystrybucji Mława
Jarosław Tomczyk

WBS: B/26/051155

WP: P/26/049167- 12,5 kW, Przyłącze do: Filice, gmina Działdowo, Nr działki: 181/8	P/26/054799- 12,5 kW, dz. nr 181/11 lok. A	P/26/054942-12,5 kW, dz. nr 181/13 lok. A	P/26/055017- 12,5 kW dz. nr 181/15 lok. A
WP: P/26/049153- 12,5 kW, Przyłącze do: Filice, gmina Działdowo, Nr działki: 181/9	P/26/054899- 12,5 kW dz. nr 181/11 lok. B	P/26/054955-12,5 kW, dz. nr 181/13- lok. B	P/26/055025- 12,5kW dz. nr 181/15 lok. B
WP: P/26/049140- 12,5 kW, Przyłącze do: Filice, gmina Działdowo, Nr działki: 181/10	P/26/054930- 12,5 kW, dz. nr 181/12 lok. A	P/26/054979 -12,5kW dz. nr 181/14 lok. A	P/26/055105- 12,5kW dz. nr 181/16 lok. A
	P/26/054935- 12,5kW, dz. nr 181/12 lok. B	P/26/054992- 12,5 kW dz. nr 181/14 lok. B	P/26/055112- 12,5 kW dz. nr 181/16 lok. B

