



Biuro Projektów VOLT s.c.
Marcin Górski, Paweł Danilczuk
82-300 Elbląg, ul. Freta 26/27
NIP 578-301-92-47, REGON 280315382
Tel. 513 076 009, 506 961 101

PROJEKT ZAGOSPODAROWANIA TERENU

egz. 1/4
archiwalny

INWESTOR		ENERGA-OPERATOR Spółka Akcyjna z siedzibą w Gdańsku 80-557 Gdańsk, ul. Marynarki Polskiej 130			
NAZWA ZAMIERZENIA BUDOWLANEGO		Budowa przyłącza kablowego elektroenergetycznego nn 0,4 kV w celu zasilenia budynku mieszkalnego – bliźniaka w m. Nowy Dwór Elbląski			
ADRES I KATEGORIA OBIEKTU BUDOWLANEGO		Nowy Dwór Elbląski gm. Gronowo Elbląskie Kategoria obiektu budowlanego: VIII – inne budowle			
POZOSTAŁE DANE ADRESOWE		Nazwa jednostki ewidencyjnej: 280403_2 Gronowo Elbląskie Nazwa i numer obrębu ewidencyjnego: 0006 Jegłownik Numery działek ewidencyjnych: 811/5, 699/2 Nazwa i numer obrębu ewidencyjnego: 0011 Nogat Numery działek ewidencyjnych: 198, 199			
ZESPÓŁ AUTORSKI	IMIĘ I NAZWISKO	SPECJALNOŚĆ I NUMER UPRAWNIEN BUDOWLANYCH	ZAKRES OPRACOWANIA	DATA OPRACOWANIA	PODPIS
Projektant	mgr inż. Paweł Danilczuk	Uprawnienia budowlane Nr ewid. WAM/0144/POOE/10	Branża elektryczna	07.2026	<i>mgr inż. Paweł Danilczuk</i> uprawnienia budowlane do projektowania bez ograniczeń w specjalności instalacyjnej w zakresie sieci, instalacji i urządzeń elektrycznych i elektroenergetycznych Nr ewid. WAM/0144/POOE/10
Asystent projektanta	inż. Martyna Witka	-	Branża elektryczna	07.2026	<i>Witka</i>
Sprawdzający	mgr inż. Marcin Górski	Uprawnienia budowlane Nr ewid. WAM/0013/PWOE/10	Branża elektryczna	07.2026	<i>mgr inż. Marcin Górski</i> uprawnienia budowlane do projektowania i kierowania robotami budowlanymi bez ograniczeń w specjalności instalacyjnej w zakresie sieci, instalacji i urządzeń elektrycznych i elektroenergetycznych Nr ewid. WAM/0013/PWOE/10
Warunki przyłączenia	P/26/003607				
Nr OBI	OBI/21/2600351				

Z A Ś W I A D C Z E N I E

Na podstawie art. 30 ust. 5aa ustawy z dnia 7 lipca 1994 r. - Prawo budowlane (t.j. Dz. U. z 2026 r. poz. 524),

Starosta Elbląski zaświadcza,

iż brak jest podstaw do wniesienia sprzeciwu w sprawie zgłoszenia z dnia 30.07.2026 r., robót budowlanych polegających na budowie elektroenergetycznego przyłącza kablowego nn 0,4kV z lokalizacją na działce nr 811/5, położonej w obrębie ewidencyjnym Jegłownik oraz na działce nr 198, położonej w obrębie ewidencyjnym Nogat jednostka ewidencyjna Gronowo Elbląskie.

Wydanie zaświadczenia wyłącza możliwość wniesienia sprzeciwu, o którym mowa w art. 30 ust. 6 i 7 ustawy Prawo budowlane, oraz uprawnia inwestora do rozpoczęcia robót budowlanych.

W przypadku nierozpoczęcia wykonywania robót budowlanych przed upływem 3 lat od określonego w zgłoszeniu terminu ich rozpoczęcia, rozpoczęcie tych robót może nastąpić po dokonaniu ponownego zgłoszenia.

Z up. STAROSTY Elektrycznie
mgr inż. Marek Kowal podpisany przez
NACZELNIK Marek Kowal
Wydziału Architektury i Budownictwa Data: 2026.08.10
12:38:06 +02'00'

Otrzymują:

1. ENERGIA - OPERATOR S.A. z/s w Gdańsku - Pełnomocnik P. Martyna Witka
2. Powiatowy Inspektor Nadzoru Budowlanego w Elblągu
3. aa

Zgodnie z art. 13 ust. 1 i 2 rozporządzenia Parlamentu Europejskiego i Rady (UE) 2016/679 z dnia 27 kwietnia 2016 r. w sprawie ochrony osób fizycznych w związku z przetwarzaniem danych osobowych i w sprawie swobodnego przepływu takich danych oraz uchylenia dyrektywy 95/46/WE (ogólne rozporządzenie o ochronie danych) (Dz. Urz. UE L 119 z 04.05.2016, str. 1), dalej „RODO”, informuję, że:

- 1) administratorem Pani/Pana danych osobowych jest Starostwo Powiatowe w Elblągu reprezentowane przez Starostę Elbląskiego, ul. Saperów 14A, 82-300 Elbląg, dane kontaktowe tel. 55 239 49 00, email: sekretariat@powiat.elblag.pl
- 2) w Starostwie Powiatowym w Elblągu powołano Inspektora Ochrony Danych (IOD); dane kontaktowe: ul. Saperów 14A, 82-300, tel.: 530 344 613, email: mfederewicz.iod@powiat.elblag.pl
- 3) Pani/Pana dane osobowe przetwarzane będą w celu realizowania obowiązków ustawowych Starosty Elbląskiego i Starostwa Powiatowego w Elblągu zgodnie z art. 6 ust. 1 lit c, d, e RODO, tj. przetwarzanie jest niezbędne do:
 - wypełnienia obowiązku prawnego ciążącego na administratorze,
 - ochrony żywotnych interesów osoby, której dane dotyczą lub innej osoby fizycznej;
 - wykonania zadania realizowanego w interesie publicznym lub w ramach sprawowania władzy publicznej powierzonej administratorowi;
- 4) odbiorcą Pani/Pana danych osobowych będą tylko podmioty uprawnione na podstawie przepisów prawa; m.in.: strony postępowania, konserwatorzy zabytków, minister właściwy w zakresie wnioskowanego odstępstwa, organy administracji rządowej, organy administracji samorządowej, sądy;
- 5) Pani/Pana dane osobowe pochodzą z dostępnych rejestrów publicznych, tj. z ewidencji gruntów i budynków, ksiąg wieczystych nieruchomości.
- 6) dane nie będą przekazane do państwa trzeciego - poza Europejski Obszar Gospodarczy - lub do organizacji międzynarodowej;
- 7) Pani/Pana dane osobowe będą przetwarzane przez okres niezbędny do realizacji odpowiedniego celu przetwarzania wskazanego w pkt 3) oraz przechowywane i archiwizowane przez okres ustalony zgodnie z przepisami wydanymi na podstawie art. 6 ust. 2 i 2b ustawy z dnia 14 lipca 1983 r. o narodowym zasobie archiwalnym i archiwach oraz zgodnie z innymi obowiązującymi w tym zakresie przepisami prawa;
- 8) posiada Pani/Pan prawo dostępu do treści swoich danych oraz prawo ich sprostowania, usunięcia, ograniczenia przetwarzania, prawo do przenoszenia danych, prawo wniesienia sprzeciwu, prawo do cofnięcia zgody w dowolnym momencie bez wpływu na zgodność z prawem przetwarzania, którego dokonano na podstawie zgody przed jej cofnięciem;
- 9) posiada Pani/Pan prawo wniesienia skargi do Urzędu Ochrony Danych Osobowych ul. Stawki 2 00-193 Warszawa, gdy uzna Pani/Pan, że przetwarzanie danych osobowych dotyczących Pani/Pana narusza przepisy ogólnego rozporządzenia o ochronie danych osobowych z dnia 27 kwietnia 2016 r. (RODO);
- 10) podanie przez Panią/Pana danych osobowych jest wymogiem wynikającym z przepisów prawa. Konsekwencją niepodania danych będzie brak możliwości realizacji czynności urzędowych;
- 11) Pani/Pana dane nie będą przetwarzane w sposób zautomatyzowany w tym również w formie profilowania.



Warmińsko-Mazurski Urząd Wojewódzki w Olsztynie

Wydział Infrastruktury i Nieruchomości

WIN-II.7843.3.183.2026 MP

Olsztyn, 3 sierpnia 2026 r.

ZAŚWIADCZENIE

o przyjęciu do wiadomości zgłoszonych robót budowlanych

Na podstawie art. 30 ust. 5aa ustawy Prawo budowlane (t.j. Dz. U. z 2026 r. poz. 524) w związku ze złożonym zgłoszeniem inwestora - Energa-Operator S.A z siedzibą w Gdańsku, ul. Marynarki Polskiej 130, 80-557 Gdańsk reprezentowanej przez Martynę Witka, ul. Freta 26/27, 82-300 Gdańsk, Wojewoda Warmińsko-Mazurski z urzędu,

zaświadcza

o braku podstaw do wniesienia sprzeciwu w związku ze zgłoszeniem zamiaru wykonania robót budowlanych niewymagających pozwolenia na budowę, na podstawie art. 29 ust. 1 pkt 23 lit. a Prawo budowlane, polegających na budowie przyłącza kablowego elektroenergetycznego niskiego napięcia 0,4 kV w pasie drogowym Drogi

Krajowej nr 22 Czarlin - Malbork - Stare Pole - Elbląg, działka numer 699/2 obręb 0006 Jegłownik, jednostka ewidencyjna: 280403_2 Gronowo Elbląskie - gmina wiejska. Wydanie niniejszego zaświadczenia wyłącza możliwość wniesienia sprzeciwu, o którym mowa w art. 30 ust. 6 i 7 Prawa budowlanego oraz uprawnia inwestora do rozpoczęcia robót budowlanych.


Z up. Wojewody Warmińsko-Mazurskiego

Beata Faltynowska

Dyrektor Wydziału Infrastruktury i Nieruchomości

Otrzymują:

1. Martyna Witka
2. Aa.

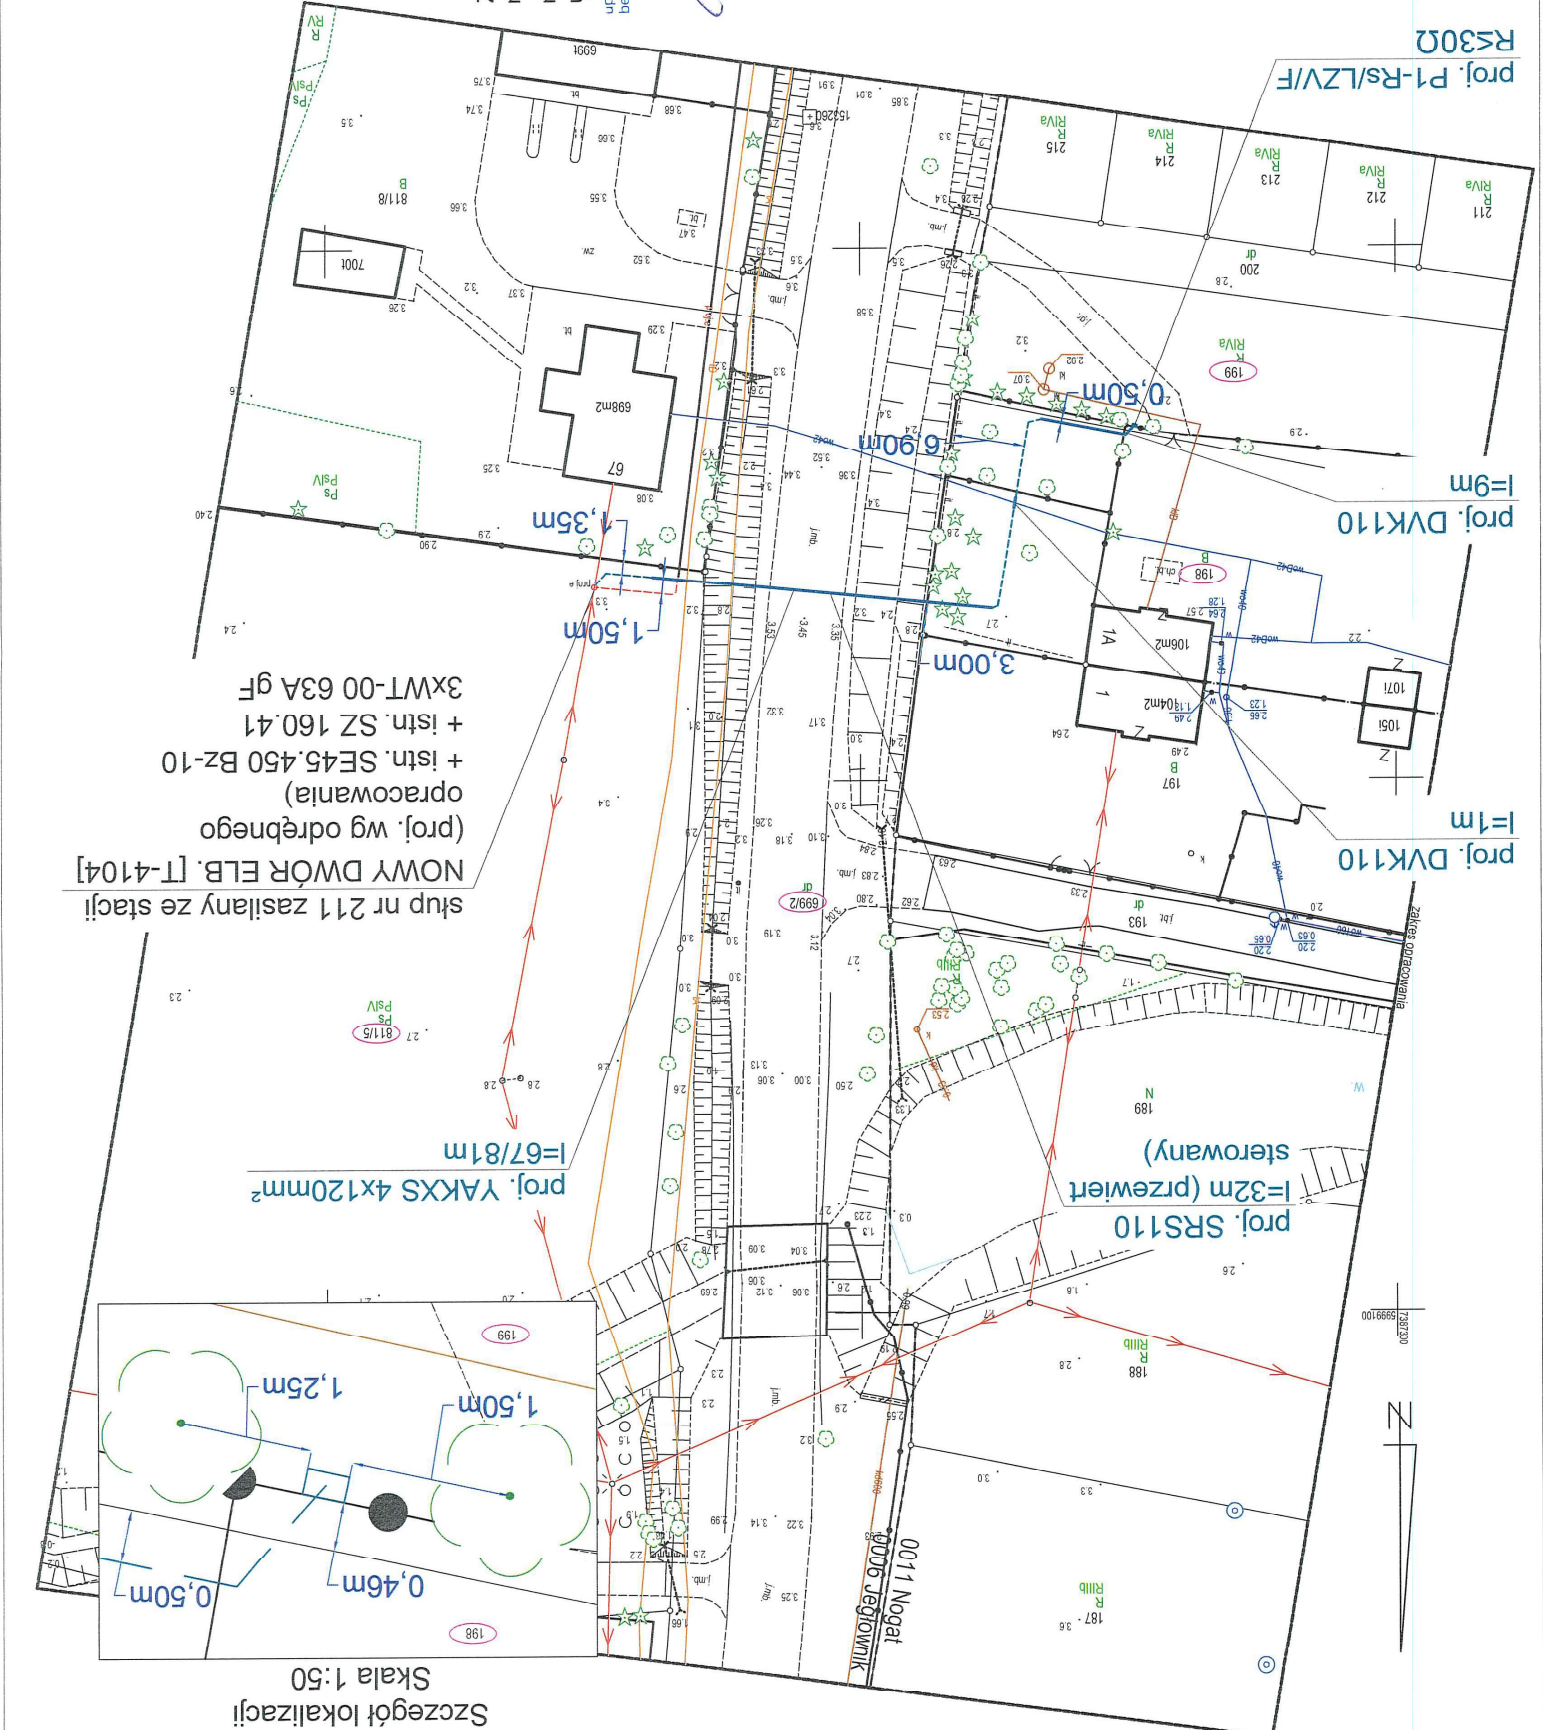

ODPIS
PROTOKÓŁ Z NARADY KOORDYNACYJNEJ
uzgadniania sytuowania projektowanych sieci uzbrojenia terenu

Na podstawie art. 28b, 28ba, 28bb, 28c ustawy z dnia 17 maja 1989r. – Prawo geodezyjne i kartograficzne ((Dz. U. z 2024r. poz. 1151 ze zm.))

Data rozpoczęcia narady koordynacyjnej: **26 czerwca 2026r.**

Data zakończenia narady koordynacyjnej: **02 lipca 2026r.**

Miejsce narady koordynacyjnej: **siedziba Starostwa Powiatowego w Elblągu, ul. Saperów 14A, pok.214**

Sposób przeprowadzenia narady: **za pomocą środków komunikacji elektronicznej**

Przedmiot narady koordynacyjnej: **sytuowanie projektowanego kablowego przyłącza elektroenergetycznego eN do zasilenia budynku mieszkalnego - bliźniaka**

Położenie obiektu: **gmina Gronowo Elbląskie: obręb Nogat – działka 198, 199, obręb Jegłownik - działka 699/2, 811/5**

Wnioskodawca: **Biuro Projektów VOLT s.c. Marcin Górski, Paweł Danilczuk, ul. Freta 26/27, 82-300 Elbląg**

Wniosek nr z dnia: **23.06.2026 r.**

Numer kancelaryjny sprawy: **GN.6630.109.2026;**

Data wpływu: **23.06.2026 r.**

Przewodniczący narady koordynacyjnej: **Zofia Puzyrwska - Geodeta Specjalista w Wydziale Geodezji Kartografii Katastru i Nieruchomości**

Uczestnicy narady koordynacyjnej

L.p.	Instytucja	Imię i nazwisko uczestnika narady	Podpis
1	Zarząd Dróg Powiatowych w Pasłęku	<i>Andrzej Lemanowicz</i>	<i>uzgodniono drogą e-mail</i>
2	ENERGA OERATOR SA Oddział w Olsztynie	<i>Piotr Atlas</i>	<i>uzgodniono drogą e-mail</i>
3	NETIA S.A.	<i>Krzysztof Osiecki</i>	
4	ENERGA Oświetlenie Sp. z o.o. Rejon Usług Oświetleniowych Młynary	<i>Patrycja Łowczak</i>	<i>uzgodniono drogą e-mail</i>
5	ORANGE Polska SA Dostarczanie i Serwis Usług Dział Ewidencji i Zarządzania Danymi o Infrastrukturze 6 - Olsztyn,		
6	Centralny Wodociąg Żuławski Sp. z o.o. Nowy Dwór Gdański	<i>Michalina Piskożub</i>	<i>uzgodniono drogą e-mail</i>
7	Gmina Gronowo Elbląskie		
8	Warmińsko – Mazurskie Centrum Nowych Technologii (WMCNT)	<i>Jarosław Bróździak</i>	<i>uzgodniono drogą e-mail</i>
9	HAWE TELEKOM Sp. z o.o. w restrukturyzacji – Zespół Uzgadniania Dokumentacji Projektowej	<i>Mariusz Kochański</i>	
10	Instytut Chemii Biologicznej PAN Poznańskie Centrum Superkomputerowo - Sieciowe	<i>Marek Kuberka</i>	<i>uzgodniono drogą e-mail</i>
11	Polska Spółka Gazownictwa sp. z o.o. Oddział w Olsztynie Gazownia w Elblągu	<i>Sławomir Narusz</i>	<i>uzgodniono drogą e-mail</i>

Mimo zawiadomienia nie stawili się:

1. NETIA S.A.

2. ORANGE Polska SA

3. Gmina Gronowo Elbląskie

4. HAWE TELEKOM Sp. z o.o. w restrukturyzacji – Zespół Uzgadniania Dokumentacji Projektowej

STANOWISKA UCZESTNIKÓW NARADY KOORDYNACYJNEJ:

1. Zarząd Dróg Powiatowych w Pasłęku

Uzgodnienie Nr 143/2026 z 18.06.2026 (uzgodnienie kolizji)

Uzgodnienie Nr 1 z 29.04.2026 (uzgodnienie koncepcji) OBI/21/2600351

uzgodniono drogą e-mail (bez uwag)

2. ENERGA OPERATOR SA Oddział w Olsztynie

uzgodniono drogą e-mail (bez uwag)

3. NETIA S.A.

4. ENERGA Oświetlenie Sp. z o.o. Rejon Usług Oświetleniowych Młynary

uzgodniono drogą e-mail (bez uwag)

5. ORANGE Polska SA Dostarczanie i Serwis Usług Dział Ewidencji i Zarządzania Danymi o Infrastrukturze 6 – Olsztyn

6. Centralny Wodociąg Żuławski Sp. z o.o. Nowy Dwór Gdański

uzgodniono drogą e-mail z uwagą: „Uzgadniam trasę. Proszę o zastosowanie rury osłonowej w miejscu skrzyżowanie projektowanego kablowego przyłącza elektroenergetycznego eN z przyłączem wodociągowym (dz. Nr 198)”

7. Wójt Gminy Gronowo Elbląskie

8. Warmińsko – Mazurskie Centrum Nowych Technologii (WMCNT) Sieć Szerokopasmowa Polski Wschodniej

uzgodniono drogą e-mail (bez uwag)

9. HAWA TELEKOM Sp. z o.o. w restrukturyzacji – Zespół Uzgadniania Dokumentacji Projektowej

10. Instytut Chemii Biologicznej PAN Poznańskie Centrum Superkomputerowo – Sieciowe

uzgodniono drogą e-mail (bez uwag)

11. Polska Spółka Gazownictwa sp. z o.o. Oddział w Olsztynie Gazownia w Elblągu

uzgodniono drogą e-mail (bez uwag)

Z up. STAROSTY
Zofia Puzyrewska
GEODETA SPECJALISTA
w Wydziale Geodezji Kartografii
Katastru i Nieruchomości

Elektronicznie
podpisany przez
Zofia Puzyrewska
Data: 2026.07.07
09:32:58 +02'00'

Podpis przewodniczącego narady koordynacyjnej



**GENERALNY DYREKTOR
DRÓG KRAJOWYCH I AUTOSTRAD**

Olsztyn, dnia 3 czerwca 2026 r.

OOL.Z-3.4341.119.2026.JS

Decyzja

Na podstawie art. 39 ust. 3 ustawy z dnia 21 marca 1985 r. o drogach publicznych (tekst jednolity Dz. U. z 2025 r. poz. 889) oraz art. 104 ustawy z dnia 14 czerwca 1960 r. Kodeks postępowania administracyjnego (tekst jednolity Dz. U. z 2025 r. poz. 1691), po rozpatrzeniu wniosku spółki Energa-Operator S.A. z siedzibą w Gdańsku, działającej przez pełnomocnika Panią Martynę Witka, w sprawie wydania zezwolenia na lokalizację przyłącza kablowego nN 0,4kV na działce nr 699/2 obręb 6 Jegłownik;

– **zezwalam na zlokalizowanie przyłącza kablowego nN 0,4kV w pasie drogowym drogi krajowej nr 22 (działka nr 699/2) obręb 6 Jegłownik, gm. Gronowo Elbląskie, przy zachowaniu wskazanych poniżej warunków:**

1. Przyłączy kablowe wykonać należy w lokalizacji zgodnej z projektem zagospodarowania terenu, stanowiącym integralną część niniejszej decyzji.
2. Przejście poprzeczne ww. przyłącza pod korpusem drogi krajowej wykonać należy metodą przecisku w rurze osłonowej, na głębokości min. 1,0 m od rzędnych najniżej położonego elementu drogi krajowej.
3. Rurę osłonową wykonać należy na całej szerokości pasa drogowego.
4. Komory przecisku zlokalizować należy poza pasem drogowym drogi krajowej.
5. Zabrania się składowania w pasie drogowym drogi krajowej materiałów i sprzętu w związku z prowadzonymi robotami.
6. W przypadku konieczności uzyskania przez inwestora pozwolenia na budowę ww. przyłącza, należy uzyskać od zarządcy drogi krajowej (GDDKiA Oddziału w Olsztynie), potwierdzenie zgodności projektu zagospodarowania działki lub terenu oraz projektu architektoniczno-budowlanego tej inwestycji lub projektu technicznego

tej inwestycji (w zależności od wyboru dokonania czynności wynikających z prawa budowlanego) z warunkami technicznymi podanymi w niniejszej decyzji (dwa egz. pozostają a/a). Do projektu załączyć należy przekrój.

7. Przed wejściem w pas drogowy drogi krajowej opracować należy (w oparciu o kilometrą obowiązujący na drodze) projekt czasowej organizacji ruchu na czas prowadzenia ww. robót. Projekt ten (w 4-ech egz.) wraz z opinią Komendy Wojewódzkiej Policji w Olsztynie należy przedstawić do zatwierdzenia w GDDKiA Oddziale w Olsztynie ul. Warszawska 89.
8. Przed rozpoczęciem robót związanych z wykonaniem przyłącza kablowego w pasie drogowym drogi krajowej, wystąpić należy do GDDKiA Oddziału w Olsztynie Rejonu w Elblągu z siedzibą przy ul. Grunwaldzkiej 114, z wnioskiem o udzielenie zezwolenia na zajęcie pasa drogowego związane z prowadzeniem robót oraz jego umieszczeniem, które zostanie wydane w drodze decyzji administracyjnych, zgodnie z art. 40 ustawy z dnia 21 marca 1985 r. o drogach publicznych.
9. Za zajęcie pasa drogowego związane z prowadzeniem robót oraz umieszczeniem ww. przyłącza naliczone zostaną opłaty, zgodnie z rozporządzeniem Ministra Infrastruktury z dnia 6 czerwca 2023 r., w sprawie wysokości stawek opłat za zajęcie pasa drogowego dróg, których zarządcą jest Generalny Dyrektor Dróg Krajowych i Autostrad (tekst jednolity Dz. U. z 2023 r. poz. 1162).
10. W przypadku kolizji ww. przyłącza z istniejącymi urządzeniami i obiektami infrastruktury technicznej, inwestor na swój koszt dokona przełożenia lub zabezpieczenia ww. urządzeń lub obiektów.
11. Przed rozpoczęciem robót inwestor ma obowiązek dokonania czynności wymaganych przepisami ustawy z dnia 7 lipca 1994 r. – Prawo budowlane (tekst jednolity Dz. U. z 2025 r. poz. 418 ze zm.).
12. Niniejsza decyzja administracyjna jest prerogatywą, która odpowiada oświadczeniu o prawie do dysponowania nieruchomością, celem przeprowadzenia postępowania przed organami budowlanymi.

Stosownie do art. 107 § 4 k.p.a. odstąpiono od uzasadnienia decyzji, gdyż uwzględniono w całości żądanie strony.

Decyzja jest ostateczna.

Pouczenie

Od niniejszej decyzji nie służy odwołanie. Na podstawie art. 127 § 1a ustawy z dnia 14 czerwca 1960 r. Kodeks postępowania administracyjnego decyzja wydana w pierwszej instancji, od której uzasadnienia organ odstąpił z powodu uwzględnienia w całości

żądania strony, jest ostateczna.

Strona może wnieść na podstawie art. 52 § 3 ustawy z dnia 30 sierpnia 2002 r. - Prawo o postępowaniu przez sądami administracyjnymi (tj. Dz. U. z 2026 r. poz. 143 ze zm.), do Wojewódzkiego Sądu Administracyjnego w Warszawie, skargę na decyzję w terminie 30 dni od dnia doręczenia decyzji stronie. Skargę na decyzję należy wnieść za pośrednictwem Oddziału w Olsztynie Generalnej Dyrekcji Dróg Krajowych i Autostrad (adres: Al. Warszawska 89 10-083 Olsztyn).

Zgodnie z rozporządzeniem Rady Ministrów z dnia 16 grudnia 2003 r. w sprawie wysokości oraz szczegółowych zasad pobierania wpisu w postępowaniu przed sądami administracyjnymi (tj. Dz. U. z 2021 r. poz. 535) wpis od skargi na niniejszą decyzję do WSA w Warszawie wynosi 200 złotych. Jednocześnie organ informuje, że strona postępowania ma możliwość ubiegania się o zwolnienie od kosztów ww. wpisu albo przyznanie prawa pomocy.

ZWOLNIONY Z OPŁATY SKARBOWEJ

na podstawie załącznika część III ust. 44 kol. 4 pkt 9 ustawy z dnia 16 listopada 2006 r. o opłacie skarbowej (tekst jednolity Dz. U. z 2025 r. poz. 1154 ze zm.)

Dokument podpisany elektronicznie przez:

GENERALNY DYREKTOR
DRÓG KRAJOWYCH I AUTOSTRAD
z up. mgr inż. Marzena Wojtunik
z-ca Dyrektora Oddziału
ds. Zarządzania Drogami i Mostami

Otrzymują:

Energa-Operator S.A.
Na adres pełnomocnika:
Pani Martyna Witka
Adres do doręczeń:
AE:PL-80332-37207-JWGDF-25

Do wiadomości:

1. GDDKiA Oddział w Olsztynie, Rejon w Elblągu (EZD)
2. A/a (PURDE)

Administratorem Państwa danych osobowych jest Generalny Dyrektor Dróg Krajowych i Autostrad, ul. Wronia 53, 00-874 Warszawa, tel. +48 22 375 88 88, e-mail kancelaria@gddkia.gov.pl.

W sprawach związanych z przetwarzaniem danych osobowych, można kontaktować się z Inspektorem Ochrony Danych, za pośrednictwem adresu e-mail iod@gddkia.gov.pl.

Dane osobowe będą przetwarzane w celu rozpatrzenia i załatwienia sprawy administracyjnej oraz w celach archiwizacji.

Administrator przetwarza Państwa dane osobowe ponieważ realizuje obowiązek prawny nałożony na niego ustawą z dnia 14 czerwca 1960 r. Kodeks postępowania administracyjnego (tj. Dz. U. z 2025 r., poz. 1691) oraz

Nr WP: P/26/003607		OBI/21/2600351	
Biuro Projektów VOLT s.c. Marcin Górski, Paweł Danilczuk ul. Freta 26/27, 82-300 ELBLĄG tel. 513076009, 506961101			
Temat	Budowa przyłącza kablowego elektroenergetycznego nn 0,4 kV w celu zasilania budynku mieszkalnego - bliźniaka w m. Nowy Dwór Elbląski		PBW 07.2026 BRANŻA ELEKTRYCZNA
Adres	m. Nowy Dwór Elbląski, gm. Gronowo Elbląskie obr. 0006 Jegłownik, dz. nr 811/5, 699/2 obr 0011 Nogat, dz. nr 198, 199		
Inwestor	ENERGA OPERATOR S.A. z siedzibą w Gdańsku		
Nazwa rysunku	Schemat zasilania		
Projektant	mgr inż. Paweł Danilczuk upr. WAM/0144/POOE/10		
Asystent projektanta	inż. Martyna Witka ---		nr rys. E-02
Sprawdzający	mgr inż. Marcin Górski upr. WAM/0013/PWOWE/10		

istn. AsXSn 4x70mm²
l=42m



istn. AsXSn 4x70mm²
l=50m

istn. AsXSn 4x50mm²
l=187m

istn. AsXSn 4x50mm²
l=44m

istn. AsXSn 4x50mm²
l=120m

istn. AsXSn 4x50mm²
l=50m

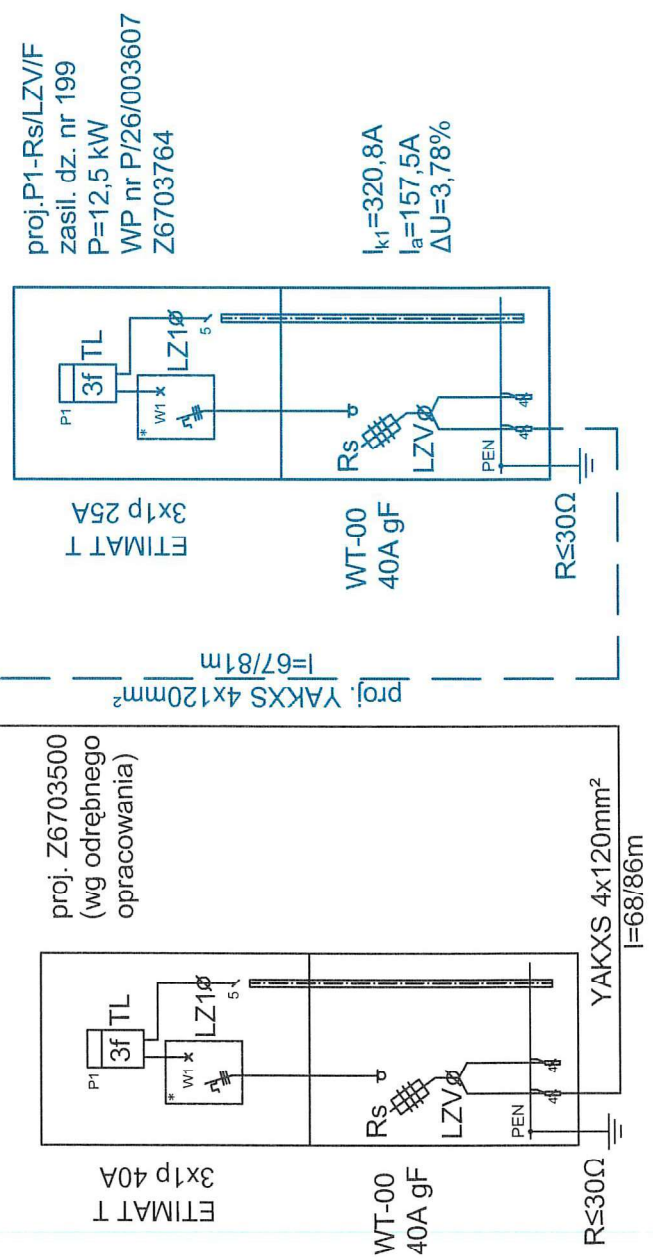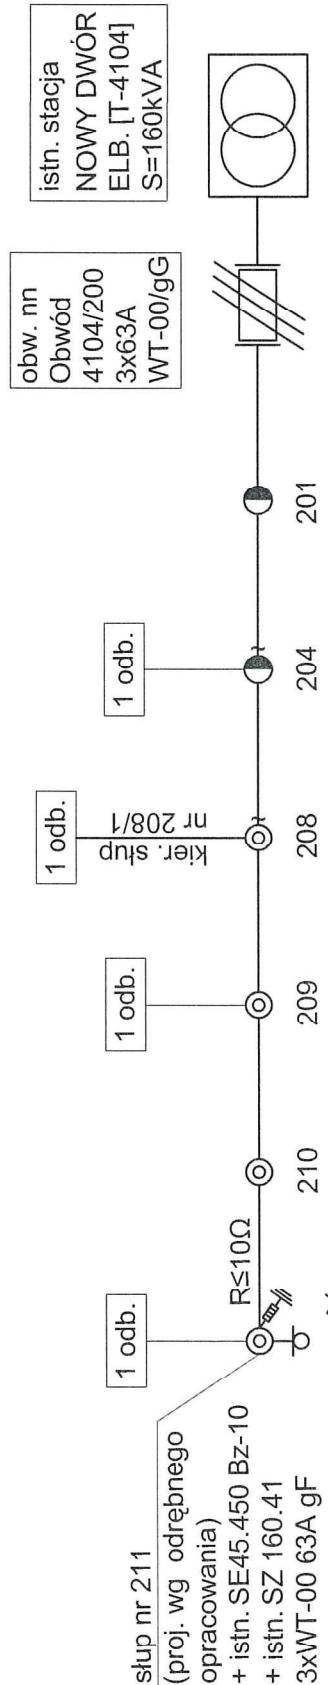

Technical drawing of a road cross-section showing two adjacent road sections.

Left Section (dz. nr 198):

- Width: 6.08m
- Central line: linia terenu
- Left side: Wykop otwarty (open excavation)
- Dimensions: 1.2m, 1.10m, 2.70, 1.34m, 1.46, 1.00m, 1.40, 2.40, 2.80
- Slope: 2°

Right Section (dz. nr 699/2):

- Width: 20.82m
- Central line: linia terenu
- Right side: Wykop otwarty (open excavation)
- Dimensions: 1.2m, 1.10m, 3.30, 1.26m, 1.94, 2.54, 2.55, 0.70m, 0.70m, 1.00m, 1.80, 2.10, 1.65, 1.88m, 1.91m, 1.54, 1.45, 1.43, 1.77m, 3.20, 3.35, 3.45, 3.53
- Slope: 4°

Additional Information:

- proj. YAKXS.4x120mm²
- proj. rura SRS110
- l=32m
- kier. przewłiętu
- kier. istn. słup 211



Z uwagi na to, że głębokości zakopania istn. infrastruktury podziemnej może różnić się od wartości podanej na profilu, przed wykonywaniem prac należy wykonać przekopy kontrolne w celu ustalenia rzeczywistej głębokości zakopania urządzeń. Zachować szczególną ostrożność, wykopy prowadzić ręcznie.

Z uwagi na brak zaznaczonej głębokości projektowanego kabla elektroenergetycznego na mapie do celów projektowych, przyjmuje się 0,7 m p.p.t.

Z uwagi na brak zaznaczonej głębokości telekomunikacji na mapie do celów projektowych, przyjmuje się 0,7 m p.p.t..

Nr WP: P/26/003/607		OBJ/21/2600351	
Biuro Projektów VOLT s.c. Marcin Gorski, Paweł Danilczuk ul. Ficht 27/27, 85-300 ELBLĄG tel. 9 153 67 603, 95991101		BRANŻA ELEKTRYCZNA	
Tytuł		nr t/s.	
Adres		E-03	
Investor		nr 1/2026	
Nazwa rysunku		1:100	
Projektant		PBW	
Asystent		C/7 2026	
Sprawdzający		1:100	
Opis		Budowa przyłącza kablowego elektroenergetycznego zasilającego obiekt mieszkalny - blizniska w m. Nowy Dwór Elblągi, os. Grodzkie Elblągie obr. 0005 Jagodnicki ds. nr 118, 199 obr. 0011 Nocniński ds. nr 198, 199 ENERGIA OPERATOR S.A. Z zasilania w Gdnieku	mgr inż. Paweł Danilczuk inż. WAM001/4/PDOE010 inż. Marynia Wilka mgr inż. Marcin Gorski inż. WAM001/3/PDOE010