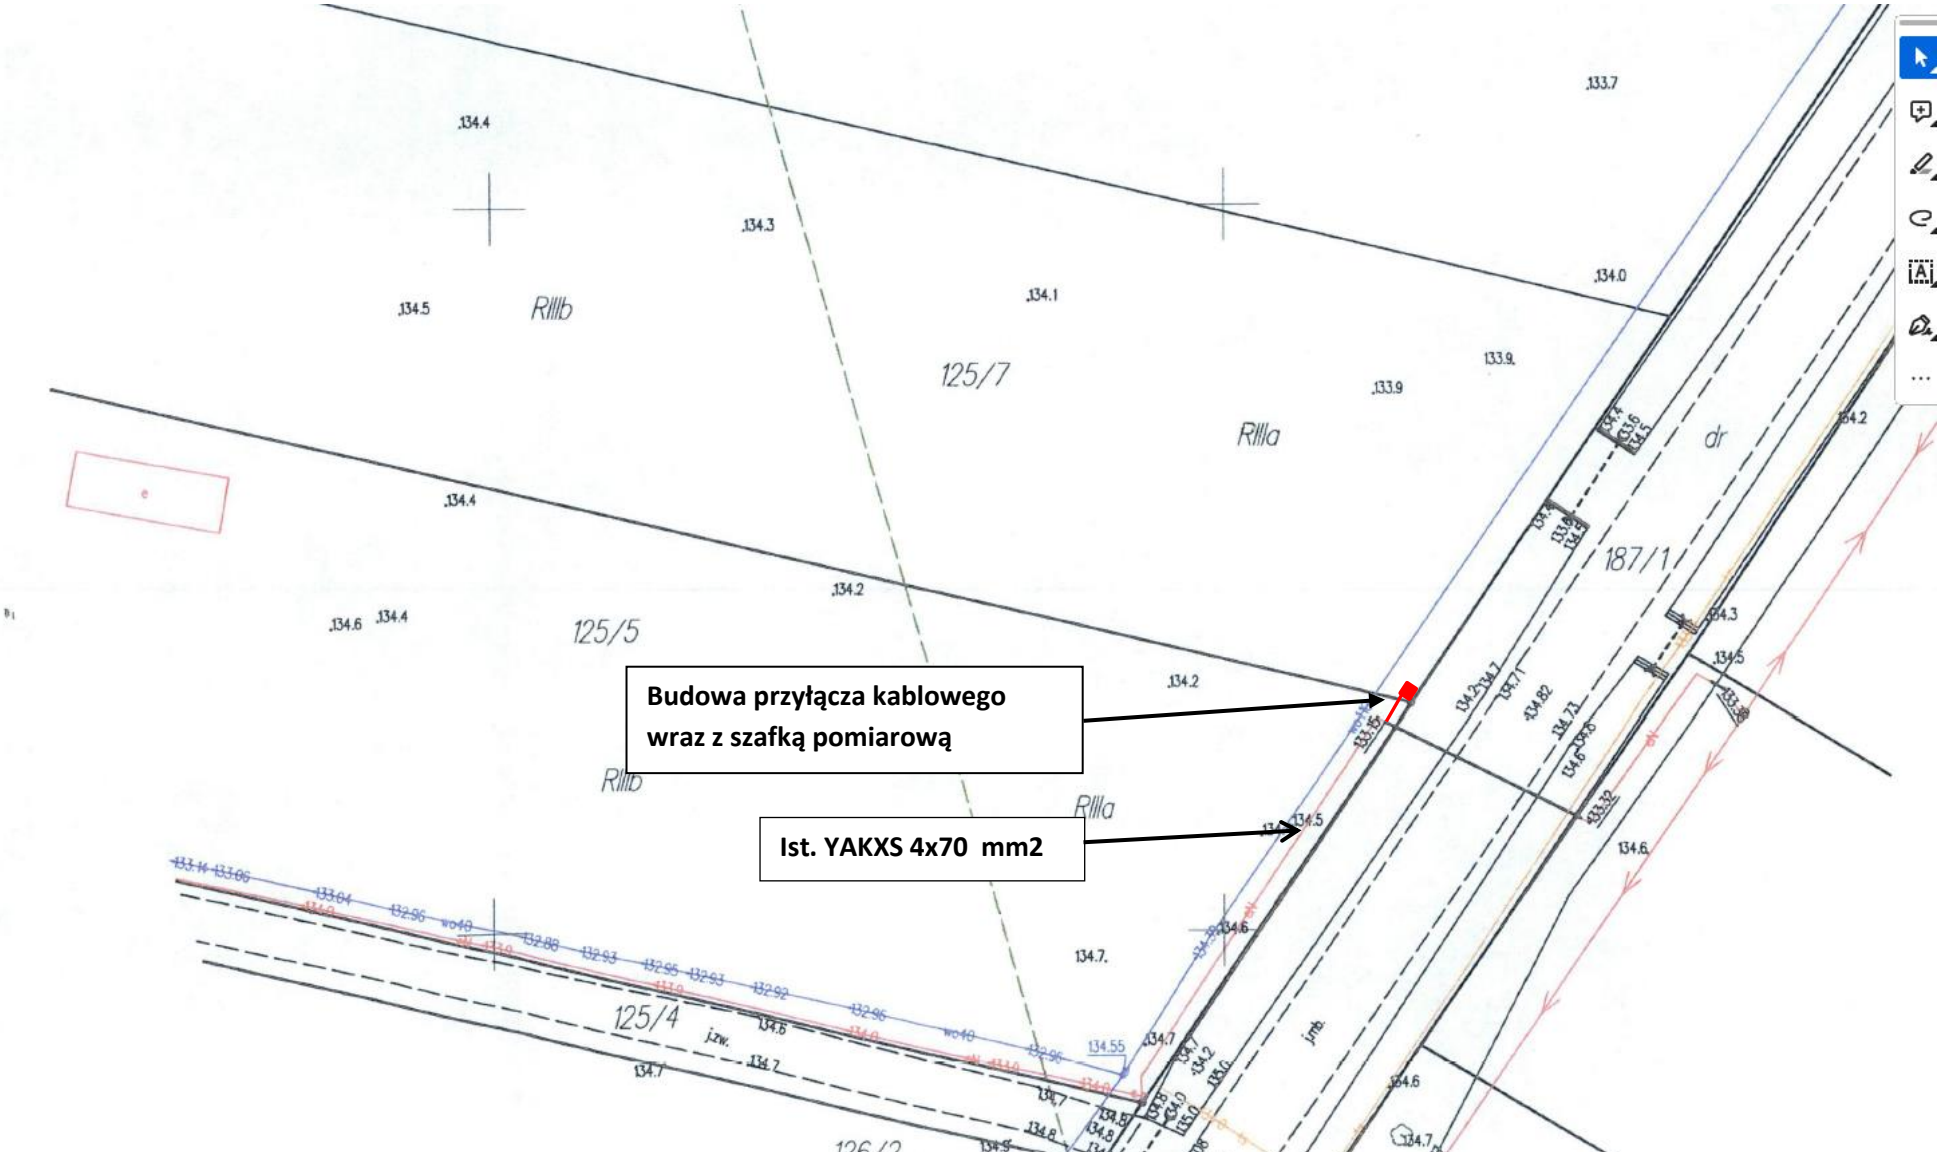

Wcinka w linię kablową nn
Stacja S6-01389 Rostkowo II, ist. transformator 100 kVA
Ist. linia do miejsca przyłączenia: AsXSn 4x70 mm2 – 530 m + YAKXS 4x70 mm2 – 30 m
Zakres prac:
- wybudować przyłącze kablowe poprzez wcinkę w istniejącą linię kablową, realizacja kablem typu NA2XY (YAKXS) 4x70 mm2 – trasa 10 m, łącznie około 20 m
- przy granicy działki Klienta, zabudować złącze kablowo-pomiarowe – 1 szt. sugerowany typ: P2-Rs/LZV/F
- uzyskać zgody właścicieli działek na lokalizację projektowanych urządzeń energetycznych zgodnie ze standardami EOP
WP: P/25/057255, Przyłącze do: Obrębiec, gmina Czernice Borowe, Nr działki: 125/7
Załącznik graficzny opracował: Mariusz Błaziński

Miejsce zasilenia proj. przyłącza
79/1
80/1
186
125/4
125/5
126/2
127/3
128/3
187/1
148/15
146/3
147/11
147/4
147/3
147/12
147/2
147/13
148/13
148/16
148/12
148/8
148/6
50/2
65/3
69/1
S6-01389
Rostkowo II
60/2
65/4
69/2
61/2
66/2
70