



Easy Energy Patrycja Borowa
80-174 Gdańsk, ul. Potęgowska 6A/24 | tel. 512 377 634
biuro@easy-energy.pl | www.easy-energy.pl
NIP: 5811960707 | REGON: 364403345

stadium	PROJEKT BUDOWLANY Element 2: Projekt architektoniczno-budowlany
Tytuł projektu	Przebudowa drogi w zakresie rozbudowy oświetlenia drogowego w m. Rudniki gm. Przechlewo
lokalizacja	Województwo: pomorskie Powiat: człuchowski gm. Przechlewo, m. Rudniki
działki na trasie linii	220306 2.0011.146
kategoria obiektu budowlanego:	Kategoria XXVI
inwestor	Energa Oświetlenie Sp. z o.o. ul. Artura Grottgera 7 81-809 Sopot
numer umowy	EOŚ-1266/2025 z dnia 07 sierpnia 2025 r
projektant: sprawdzający:	mgr inż. Patrycja Borowa <i>uprawnienia budowlane, nr ewidencyjny: POM/0270/PWBE/19 do projektowania i kierowania robotami budowlanymi bez ograniczeń w specjalności instalacyjnej w zakresie sieci, instalacji i urządzeń elektrycznych i elektroenergetycznych</i> mgr inż. Piotr Martynelis <i>uprawnienia budowlane, nr ewidencyjny: POM/0190/PWOE/11 do projektowania i kierowania robotami budowlanymi bez ograniczeń w specjalności instalacyjnej w zakresie sieci, instalacji i urządzeń elektrycznych i elektroenergetycznych</i>
data	Marzec 2026r.
nr egzemplarza	Egz. 1

STAROSTWO POWIATOWE
W CZŁUCHOWIE
Wydział Budownictwa i Architektury
al. Wojska Polskiego 1
77-300 Człuchów

Załącznik 2
do zgłoszenia Nr BiA.6743.2.72.2026.MK
z dnia 15.04.2026 r.

Spis treści

OŚWIADCZENIE KOMPLETNOŚCI PROJEKTU	3
DECYZJA NADAJĄCA UPRAWNIENIA BUDOWLANE	4
ZAŚWIADCZENIE O CZŁONKOWSTWIE W PIIB	8
I. Część opisowa.....	9
1. Rodzaj i kategoria obiektu budowlanego	10
2. Zamierzony sposób użytkowania oraz program użytkowy obiektu budowlanego ...	10
3. Układ przestrzenny oraz forma architektoniczna obiektu budowlanego	10
4. Charakterystyczne parametry obiektu budowlanego	10
5. Opinię geotechniczną oraz informację o sposobie posadowienia obiektu budowlanego	11
6. W przypadku zamierzenia budowlanego dotyczącego budynku- liczba lokali mieszkalnych i użytkowych	12
7. W przypadku zamierzenia budowlanego dotyczącego budynku mieszkalnego wielorodzinnego- liczba lokali mieszkalnych dostępnych dla osób niepełnosprawnych ...	12
8. Opis zapewnienia niezbędnych warunków do korzystania z obiektów użyteczności publicznej i mieszkaniowego budownictwa wielorodzinnego przez osoby niepełnosprawne	12
9. Parametry techniczne obiektu budowlanego charakteryzujące wpływ obiektu budowlanego na środowisko i jego wykorzystywanie oraz na zdrowie ludzi i obiekty sąsiednie pod względem:.....	12
a. Zapotrzebowania i jakości wody oraz ilości, jakości i sposobu odprowadzenia ścieków oraz wód opadowych.....	12
10. W przypadku zamierzenia budowlanego dotyczącego budynku- analizę technicznych, środowiskowych i ekonomicznych możliwości realizacji wydajnych systemów alternatywnych zaopatrzenia w energię i ciepło	12
11. W stosunku do budynku- analizę technicznych i ekonomicznych możliwości wykorzystania urządzeń, które automatycznie regulują temperaturę oddzielnie w poszczególnych pomieszczeniach lub w wyznaczonej strefie ogrzewania.....	12
12. Informacje o zasadniczych elementach wyposażenia budowlano-instalacyjnego, zapewniających użytkowanie obiektu budowlanego zgodnie z przeznaczeniem.	12
13. Dane dotyczące warunków ochrony przeciwpożarowej stosownie do zakresu projektu.....	12
II. Część rysunkowa projektu architektoniczno-budowlanego zawiera:	12
1. W przypadku zamierzenia budowlanego obejmującego budynki.....	12
2. W przypadku zamierzenia budowlanego obejmującego obiekty budowlane inne niż budynki.....	13
Rysunek 1. Sylwetka słupa.....	14

OŚWIADCZENIE KOMPLETNOŚCI PROJEKTU

Oświadczam, że niniejszy projekt architektoniczno-budowlany przebudowy drogi w zakresie rozbudowy oświetlenia drogowego w m. Rudniki, gm. Przechlewo

zgodnie z treścią art. 34, ust. 3d, pkt. 3 ustawy "Prawo Budowlane", został wykonany zgodnie z obowiązującymi przepisami, normami, zasadami wiedzy technicznej, prawa budowlanego oraz jest kompletny z punktu widzenia celu któremu ma służyć.

PROJEKTANT

Patrycja Borowa

upr. nr POM/0270/PWBE/19

SPRAWDZAJĄCY

Piotr Martynelis

upr. nr POM/0190/PWOE/11

Gdańsk, marzec 2026r.

DECYZJA NADAJĄCA UPRAWNIENIA BUDOWLANE

POMORSKA OKRĘGOWA
IZBA INŻYNIERÓW BUDOWNICTWA
80-369 Gdańsk, al. Rzeczypospolitej 4/155
tel. 58 324-89-77, fax 58 301-44-98
-4-

Gdańsk, 30 grudnia 2019 r.

sygn. akt. 375/POM/OKK/19

DECYZJA

Na podstawie art. 24 ust.1 pkt 2 ustawy z dnia 15 grudnia 2000 r. o samorządach zawodowych architektów oraz inżynierów budownictwa (t. j. Dz. U. z 2019 r. poz. 1117 ze zm.) i **art. 12 ust. 2, ust. 3 i ust. 4c pkt 3, art. 14 ust. 1 pkt 4c, art. 15a ust. 1 i ust. 22** ustawy z dnia 7 lipca 1994 r. Prawo budowlane (t. j. Dz. U. z 2019 r. poz. 1186 ze zm.) i art. 104 ustawy z dnia 14 czerwca 1960 r. Kodeks postępowania administracyjnego (t. j. Dz. U. z 2018 r., poz. 2096 ze zm.), po ustaleniu, że spełnione zostały warunki w zakresie przygotowania zawodowego oraz po złożeniu egzaminu na uprawnienia budowlane z wynikiem pozytywnym,

**Okręgowa Komisja Kwalifikacyjna
Pomorskiej Okręgowej Izby Inżynierów Budownictwa**
stwierdza, że:

Pani Patrycja Katarzyna Borowa
magister inżynier elektrotechniki
urodzona dnia [REDACTED]

otrzymuje

UPRAWNIENIA BUDOWLANE
numer ewidencyjny: POM/0270/PWBE/19

**do projektowania i kierowania robotami budowlanymi bez ograniczeń
w specjalności instalacyjnej w zakresie sieci, instalacji i urządzeń
elektrycznych i elektroenergetycznych**

UZASADNIENIE

W związku z uwzględnieniem w całości żądania strony, na podstawie art. 107 § 4 K.p.a. odstępuje się od uzasadnienia decyzji. Zakres nadanych uprawnień budowlanych wskazano na odwrocie decyzji.

Pani Patrycja Katarzyna Borowa upoważniona jest:

I. Na podstawie art. 12 ust.1 pkt 1-5, art. 13 ust. 3 i 4, art. 15a ust. 1 i ust. 22 ustawy Prawo budowlane (t. j. Dz. U. z 2019 r., poz. 1186 ze zm.), w specjalności instalacyjnej w zakresie sieci, instalacji i urządzeń elektrycznych i elektroenergetycznych, bez ograniczeń do:

- a) projektowania, sprawdzania projektów architektoniczno-budowlanych i sprawowania nadzoru autorskiego,
- b) kierowania budową lub innymi robotami budowlanymi,
- c) kierowania wytwarzaniem konstrukcyjnych elementów budowlanych oraz nadzoru i kontroli technicznej wytwarzania tych elementów,
- d) wykonywania nadzoru inwestorskiego,
- e) sprawowania kontroli technicznej utrzymania obiektów budowlanych,
- f) sporządzania projektu zagospodarowania działki lub terenu, w zakresie specjalności niniejszych uprawnień,
- g) projektowania obiektu budowlanego i kierowania robotami budowlanymi związanymi z obiektem budowlanym, takim jak: sieci, instalacje i urządzenia elektryczne i elektroenergetyczne, w tym kolejowe, trolejbusowe i tramwajowe sieci trakcyjne, sieci trakcyjne metra, wraz z instalacjami i urządzeniami technicznymi zasilania, w tym kolejowej, trolejbusowej i tramwajowej sieci trakcyjnej, sieci trakcyjne metra oraz elektrycznego ogrzewania rozjazdów.

Pouczenie

Od decyzji niniejszej służy odwołanie do Krajowej Komisji Kwalifikacyjnej Polskiej Izby Inżynierów Budownictwa w Warszawie, za pośrednictwem Okręgowej Komisji Kwalifikacyjnej Pomorskiej Okręgowej Izby Inżynierów Budownictwa w Gdańsku, w terminie 14 dni od dnia jej doręczenia.

Zgodnie z treścią art. 127a ustawy Kodeks postępowania administracyjnego (t.j. Dz. U. z 2018 r. poz. 2096 ze zm.):

§ 1. W trakcie biegu terminu do wniesienia odwołania strona może zrzec się prawa do wniesienia odwołania wobec organu administracji publicznej, który wydał decyzję.

§ 2. Z dniem doręczenia organowi administracji publicznej oświadczenia o zrzeczeniu się prawa do wniesienia odwołania przez ostatnią ze stron postępowania, decyzja staje się ostateczna i prawomocna.

W przypadku złożenia przez stronę oświadczenia o zrzeczeniu się prawa do odwołania od decyzji (określonego w § 2) stronie nie przysługuje prawo do odwołania się ani skargi do sądu administracyjnego.

Skład orzekający Okręgowej Komisji Kwalifikacyjnej:



PRZEWODNICZĄCY

Okręgowej Komisji Kwalifikacyjnej

dr inż. Marek Wesołowski

ZASTĘPCA PRZEWODNICZĄCEGO

Okręgowej Komisji Kwalifikacyjnej

mgr inż. Maciej Malinowski

CZŁONEK

Okręgowej Komisji Kwalifikacyjnej

prof. dr hab. inż. Ziemowit Suligowski

Otrzymują:

1. Pani Patrycja Katarzyna Borowa

2. Okręgowa Rada Izby

3. Główny Inspektor Nadzoru Budowlanego

4. a/a

POMORSKA OKRĘGOWA
IZBA INŻYNIERÓW BUDOWNICTWA
80-840 Gdańsk, ul. Świątojezicka 49/44
(t) Tel. 58-324-09-77
Fax 58-301-14-25

Gdańsk, dnia 28 grudnia 2011 r.

Syg. akt 207/POM/OKK/11

DECYZJA

Na podstawie art. 24 ust.1 pkt 2 ustawy z dnia 15 grudnia 2000 r. o samorządach zawodowych architektów, inżynierów budownictwa oraz urbanistów /Dz.U. z 2001 r. Nr 5 poz. 42, ze zm./, art. 12 ust. 3, **art.13 ust.1 pkt 1 i 2, art. 14 ust. 1 pkt 5** ustawy z dnia 07 lipca 1994 r. Prawo budowlane /tekst jednolity Dz. U. z 2010 r. Nr 243, poz. 1623 ze zm./, **§ 6 pkt 1 i 2, § 11 ust.1 pkt 1, § 15, § 24 ust. 1 pkt 1** rozporządzenia Ministra Transportu i Budownictwa z dnia 28 kwietnia 2006 r. w sprawie samodzielnych funkcji technicznych w budownictwie /Dz. U. z 2006 r. Nr 83 poz. 578 ze zm./ oraz art. 104 Kodeksu postępowania administracyjnego /t.j. Dz.U. z 2000 r. Nr 98, poz.1071 ze zm./

**Okręgowa Komisja Kwalifikacyjna
Pomorskiej Okręgowej Izby Inżynierów Budownictwa**
stwierdza, że:

Pan PIOTR MARTYNELIS
magister inżynier
urodzony dnia [REDAKOWANE]

uzyskał
UPRAWNIENIA BUDOWLANE

numer ewidencyjny: POM/0190/PWOE/11

**do projektowania i kierowania robotami budowlanymi bez ograniczeń
w specjalności instalacyjnej w zakresie sieci, instalacji i urządzeń elektrycznych
i elektroenergetycznych**

UZASADNIENIE

W związku z uwzględnieniem w całości żądania strony, na podstawie art. 107 § 4 K.p.a. odstępuje się od uzasadnienia decyzji. Szczegółowy zakres prac projektowych i robót budowlanych objętych uprawnieniami budowlanymi został określony na drugiej stronie decyzji i stanowi jej integralną część.

Pan Piotr Martynelis upoważniony jest do:

I. Na podstawie art. 12 ust.1 pkt 1 i 2, art. 13 ust. 3 i 4 ustawy Prawo budowlane, w specjalności instalacyjnej w zakresie sieci, instalacji i urządzeń elektrycznych i elektroenergetycznych, bez ograniczeń do:

- a) projektowania, sprawdzania projektów architektoniczno-budowlanych i sprawowania nadzoru autorskiego,
- b) kierowania budową lub innymi robotami budowlanymi,
- c) kierowania wytwarzaniem konstrukcyjnych elementów budowlanych oraz nadzoru i kontroli technicznej wytwarzania tych elementów,
- d) wykonywania nadzoru inwestorskiego,
- e) sprawowania kontroli technicznej utrzymania obiektów budowlanych.


II. Na podstawie § 15 oraz § 24 ust. 1 powołanego na wstępie rozporządzenia Ministra Transportu i Budownictwa z dnia 28 kwietnia 2006 r. w sprawie samodzielnych funkcji technicznych w budownictwie /Dz. U. z 2006 r. Nr 83 poz. 578 ze zm./, uprawnienia niniejsze uprawniają do:

- 1) sporządzania projektu zagospodarowania działki lub terenu, w zakresie specjalności niniejszych uprawnień (§ 15),
- 2) projektowania obiektu budowlanego i kierowania robotami budowlanymi związanymi z obiektem budowlanym, takim jak: sieci, instalacje i urządzenia elektryczne i elektroenergetyczne, w tym kolejowe, trolejbusowe i tramwajowe sieci trakcyjne wraz z instalacjami i urządzeniami technicznymi zasilania i sterowania, w tym kolejowej, trolejbusowej i tramwajowej sieci trakcyjnej oraz elektrycznego ogrzewania rozjazdów (§ 24 ust. 1).

Pouczenie

Od niniejszej decyzji służy odwołanie do Krajowej Komisji Kwalifikacyjnej Polskiej Izby Inżynierów Budownictwa w Warszawie, za pośrednictwem Okręgowej Komisji Kwalifikacyjnej Pomorskiej Okręgowej Izby Inżynierów Budownictwa w terminie 14 dni od daty jej doręczenia.

Skład orzekający Okręgowej Komisji Kwalifikacyjnej:

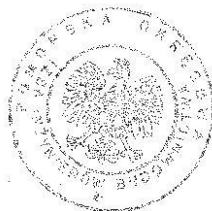

PRZEWODNICZĄCY
Okręgowej Komisji Kwalifikacyjnej

[Signature]
dr inż. Leszek Niedostatkiwicz

WICEPRZEWODNICZĄCY
Okręgowej Komisji Kwalifikacyjnej

[Signature]
mgr inż. Zbigniew Drewnowski

CZŁONEK
Okręgowej Komisji Kwalifikacyjnej

[Signature]
dr inż. Marek Wesołowski

Otrzymują:

1. Pan Piotr Martynelis
2. Okręgowa Rada Izby
3. Główny Inspektor Nadzoru Budowlanego
4. a/a

ZAŚWIADCZENIE O CZŁONKOWSTWIE W PIIB



Zaświadczenie

o numerze weryfikacyjnym:

POM-DLT-EUR-4P4 *

Pan Piotr Martynelis o numerze ewidencyjnym POM/IE/0128/12

adres zamieszkania ul. [REDACTED]

jest członkiem Pomorskiej Okręgowej Izby Inżynierów Budownictwa i posiada wymagane ubezpieczenie od odpowiedzialności cywilnej.

Niniejsze zaświadczenie jest ważne od 2026-01-01 do 2026-12-31.

Zaświadczenie zostało wygenerowane elektronicznie i opatrzone bezpiecznym podpisem elektronicznym weryfikowanym przy pomocy ważnego kwalifikowanego certyfikatu w dniu 2026-01-08 roku przez:

Krzysztof Wilde, Przewodniczący Rady Pomorskiej Okręgowej Izby Inżynierów Budownictwa.

* Weryfikację poprawności danych w niniejszym zaświadczeniu można sprawdzić za pomocą numeru weryfikacyjnego zaświadczenia na stronie Polskiej Izby Inżynierów Budownictwa www.piib.org.pl lub kontaktując się z biurem właściwej Okręgowej Izby Inżynierów Budownictwa.



Weryfikacja poprawności danych
w niniejszym zaświadczeniu
można sprawdzić za pomocą numeru
weryfikacyjnego zaświadczenia na
stronie Polskiej Izby Inżynierów
Budownictwa www.piib.org.pl



Zaświadczenie

o numerze weryfikacyjnym:

POM-3KN-7AL-6T7 *

Pani Patrycja Katarzyna Borowa o numerze ewidencyjnym POM/IE/0052/20
adres zamieszkania [REDACTED]

jest członkiem Pomorskiej Okręgowej Izby Inżynierów Budownictwa i posiada
wymagane

ubezpieczenie od odpowiedzialności cywilnej.

Niniejsze zaświadczenie jest ważne od 2026-01-01 do 2026-12-31.

Zaświadczenie zostało wygenerowane elektronicznie i opatrzone bezpiecznym podpisem elektronicznym weryfikowanym przy pomocy ważnego kwalifikowanego certyfikatu w dniu 2025-12-02 15:46:02 roku przez:

Krzysztof Wilde, Przewodniczący Rady Pomorskiej Okręgowej Izby Inżynierów Budownictwa.

(Zgodnie art. 5 ust 2 ustawy z dnia 18 września 2001 r. o podpisie elektronicznym (Dz. U. 2001 Nr 130 poz. 1450) dane w postaci elektronicznej opatrzone bezpiecznym podpisem elektronicznym weryfikowanym przy pomocy ważnego kwalifikowanego certyfikatu są równoważne pod względem skutków prawnych dokumentom opatrzonym podpisami własnoręcznymi.)

* Weryfikację poprawności danych w niniejszym zaświadczeniu można sprawdzić za pomocą numeru weryfikacyjnego zaświadczenia na stronie Polskiej Izby Inżynierów Budownictwa www.piib.org.pl lub kontaktując się z biurem właściwej Okręgowej Izby Inżynierów Budownictwa.



I. Część opisowa

1. Rodzaj i kategoria obiektu budowlanego

Kategoria obiektu budowlanego XXVI – sieci (elektroenergetyczne, telekomunikacyjne, gazowe, ciepłownicze, wodociągowe, kanalizacyjne oraz rurociągi przesyłowe).

2. Zamierzony sposób użytkowania oraz program użytkowy obiektu budowlanego

Oświetlenie drogowe będzie załączane po zmierzchu i włączane po wschodzie słońca. Sterowanie czasu odbędzie się automatycznie za pomocą zegara sterującego. Brak programu użytkowego obiektu budowlanego.

3. Układ przestrzenny oraz forma architektoniczna obiektu budowlanego

Nie dotyczy

4. Charakterystyczne parametry obiektu budowlanego

Oświetlenie uliczne zaprojektowano oprawami LED typu „ulicznego” o symetrycznym rozsyle strumienia. Montaż opraw bezpośrednio na słupie. Należy zamontować oprawy oświetleniowe, których kąt pochylenia opraw należy wyregulować na wartość 5°. Zastosować słupy o okrągłym przekroju o grubości ścianki min. 3 mm. Słupy muszą posiadać wytrzymałość wymaganą dla II strefy wiatrowej. Projektuje się słupy stalowe ocynkowane wysokości 6m.

We wnękach słupów o minimalnych wymiarach wnęki – 100x300mm, zainstalować złącza IZK, zabezpieczenie opraw wykonać wkładkami szybkimi Wts 2A. Zaprasowywane żyły końcówek kablowych na odcinkach zaprasowania zaizolować koszulkami termokurczliwymi. W słupie oświetleniowym między oprawą a zabezpieczeniem należy wciągnąć przewód typu YLYżo 3x1,5mm², 750V.

Przed słupami i szafkami pozostawić zapasy kabli, we wnękach słupów wykonać zapas na żyłę PEN.

Słupy zamontować na fundamentach prefabrykowanych h=1,0 m i przekroju poprzecznym 0,4x0,4m posadowionych tak by górna krawędź fundamentu wystawała 5 cm ponad rzędną terenu trawnika. Stosować podwójne nakrętki i kapturki na śruby. Fundamenty słupów w całości pomalować abizolem.

Na słupach należy namalować numerację zawierającą numery rozdzielnic, obwodu i słupa.

Do obliczeń parametrów projektowanego oświetlenia przyjęto współczynnik utrzymania MF=0,8; oprawy ze źródłem światła LED o mocy 18,7W i strumieniu świetlnym oprawy 2761lm.

Stosować oprawy o szczelności min. IP-66, współczynnika udarowym IK 09 wykonane w II klasie ochrony, wyposażone w zasilacze z elektronicznym układem redukcji mocy i strumienia.

W projekcie w załączono wyniki obliczeń natężenia oświetlenia dla klasy oświetleniowej jezdni P3.

5. Opinię geotechniczną oraz informację o sposobie posadowienia obiektu budowlanego

Wykonana na podstawie Rozporządzenia Ministra Transportu, Budownictwa i Gospodarki Morskiej z dnia 25 kwietnia 2012r. w sprawie ustalania geotechnicznych warunków posadowienia obiektów budowlanych /Dz.U.2012.463/.

Dotyczy działek oznaczonych nr ewidencyjnym 220306_2.0011.146 zadania inwestycyjnego związanego z przebudową drogi w zakresie rozbudowy oświetlenia drogowego w m. Rudniki, gm. Przechlewo.

Ziemię w rowach, przy słupach oraz przy rozdzielnicy oświetleniowej ubijać warstwami. Wskaźnik zagęszczenia gruntu powinien wynosić $Is \leq 0,97$ wg. PN-S-02205. Zagęszczenie należy wykonywać w taki sposób, aby nie spowodować uszkodzeń fundamentu lub rury osłonowej kabla, nadmiar gruntu rozplantować.

W przypadku lokalizacji słupów oświetleniowych w podnóżu skarpy i poboczy z opaską bezpieczeństwa fundamenty słupów należy lokalizować na styku do ww. opaski. Słupy przed osuwaniem się ziemi zabezpieczyć na długości 1,5 m płytami chodnikowymi lub w przypadku usytuowania słupów na szczycie skarpy powiększyć skarpe wokół wszystkich fundamentów słupów przez usypanie wokół fundamentów pasa ziemi o szerokości 0,5m i zagęścić w celu zabezpieczenia przed osunięciem się skarpy z pielęgnacją zieleni do czasu jej umocnienia.

Geotechniczne warunki posadowienia ustalono w oparciu o analizę danych archiwalnych obserwacji geodezyjnych zachowania się obiektów sąsiednich oraz innych danych dotyczących podłoża badanego terenu.

Warunki gruntowe określam jako proste, grunt jednorodny genetycznie i litologicznie, zalegający poziomo, nieobejmujący mineralnych gruntów słabonośnych, gruntów organicznych i nasypów niekontrolowanych przy zwierciadle wody poniżej projektowanego poziomu posadowienia oraz brak występowania niekorzystnych zjawisk geologicznych.

W myśl Rozporządzenia Ministra Transportu, Budownictwa i Gospodarki Morskiej z dnia 25 kwietnia 2012 r. w sprawie ustalania geotechnicznych warunków posadowienia obiektów budowlanych /Dz.U.2012.463/ obiekt zaliczany jest do pierwszej kategorii geotechnicznej, która obejmuje posadowienie niewielkich obiektów budowlanych, o statycznie wyznaczalnym schemacie obliczeniowym w prostych warunkach gruntowych.

Biorąc pod uwagę powyższe określam przydatność gruntów dla zadania inwestycyjnego związanego z przebudową drogi w zakresie rozbudowy oświetlenia drogowego.

- 6. W przypadku zamierzenia budowlanego dotyczącego budynku- liczba lokali mieszkalnych i użytkowych**

Nie dotyczy.

- 7. W przypadku zamierzenia budowlanego dotyczącego budynku mieszkalnego wielorodzinnego- liczba lokali mieszkalnych dostępnych dla osób niepełnosprawnych**

Nie dotyczy.

- 8. Opis zapewnienia niezbędnych warunków do korzystania z obiektów użyteczności publicznej i mieszkaniowego budownictwa wielorodzinnego przez osoby niepełnosprawne**

Nie dotyczy.

- 9. Parametry techniczne obiektu budowlanego charakteryzujące wpływ obiektu budowlanego na środowisko i jego wykorzystywanie oraz na zdrowie ludzi i obiekty sąsiednie pod względem:**

- a. Zapotrzebowania i jakości wody oraz ilości, jakości i sposobu odprowadzenia ścieków oraz wód opadowych**

Nie dotyczy.

- b. Emisji zanieczyszczeń gazowych, w tym zapachów pyłowych i płynnych, z podaniem ich rodzaju, ilości i zasięgu rozprzestrzeniania się**

Nie dotyczy.

- c. Rodzaju i ilości wytwarzanych odpadów**

Nie dotyczy.

- d. Właściwości akustycznych oraz emisji drgań, a także promieniowania, a w szczególności jonizującego pola elektromagnetycznego i innych zakłóceń, z podaniem odpowiednich parametrów tych czynników i zasięgu rozprzestrzeniania się.**

Nie występuje.

- e) Wpływu obiektu budowlanego na istniejący drzewostan, powierzchnię ziemi, w tym glebę, wody powierzchniowe i podziemne**

Nie wpływa na zieleń wysoka ani glebę oraz wody.

- 10. W przypadku zamierzenia budowlanego dotyczącego budynku- analizę technicznych, środowiskowych i ekonomicznych możliwości realizacji wydajnych systemów alternatywnych zaopatrzenia w energię i ciepło**

Nie dotyczy.

- 11. W stosunku do budynku- analizę technicznych i ekonomicznych możliwości wykorzystania urządzeń, które automatycznie regulują temperaturę oddzielnie w poszczególnych pomieszczeniach lub w wyznaczonej strefie ogrzewania**

Nie dotyczy.

- 12. Informacje o zasadniczych elementach wyposażenia budowlano-instalacyjnego, zapewniających użytkowanie obiektu budowlanego zgodnie z przeznaczeniem.**

Nie dotyczy.

- 13. Dane dotyczące warunków ochrony przeciwpożarowej stosownie do zakresu projektu**

Nie dotyczy.

II. Część rysunkowa projektu architektoniczno-budowlanego zawiera:

- 1. W przypadku zamierzenia budowlanego obejmującego budynki**

- a) Rzuty wszystkich charakterystycznych poziomów w zakresie niezbędnym do przedstawienia układu funkcjonalno-przestrzennego i rozwiązań architektoniczno-budowlanych**

Nie dotyczy.

- b) Charakterystyczne przekroje, w zakresie niezbędnym do przedstawienia układu funkcjonalno-przestrzennego, z nawiązaniem do poziomu terenu, ukazujące powiązanie z podłożem oraz przyległymi obiektami**

Nie dotyczy.

- c) Widoki elewacji oraz dachu lub przekrycia w liczbie dostatecznej do wyjaśnienia formy architektonicznej obiektu budowlanego, w tym jego wyglądu zewnętrznego ze wszystkich widocznych stron, z naniesionym na rysunku określeniem graficznym lub opisowym charakterystycznych wyrobów wykończeniowych i kolorystyki**

Nie dotyczy.

2. W przypadku zamierzenia budowlanego obejmującego obiekty budowlane inne niż budynki

- a) Rzuty wszystkich charakterystycznych poziomów**

Nie dotyczy.

- b) Charakterystyczne przekroje**

Nie dotyczy.

- c) Widoki- z nawiązaniem do poziomu terenu, z uwzględnieniem niezbędnych wymiarów, w tym zewnętrznych w rzucie pionowym i poziomym oraz z określeniem graficznym lub opisowym wyrobów wykończeniowych i kolorystyki**



Nie dotyczy.

Projektował:

mgr inż. Patrycja Borowa

Sprawdził:

mgr inż. Piotr Martynelis

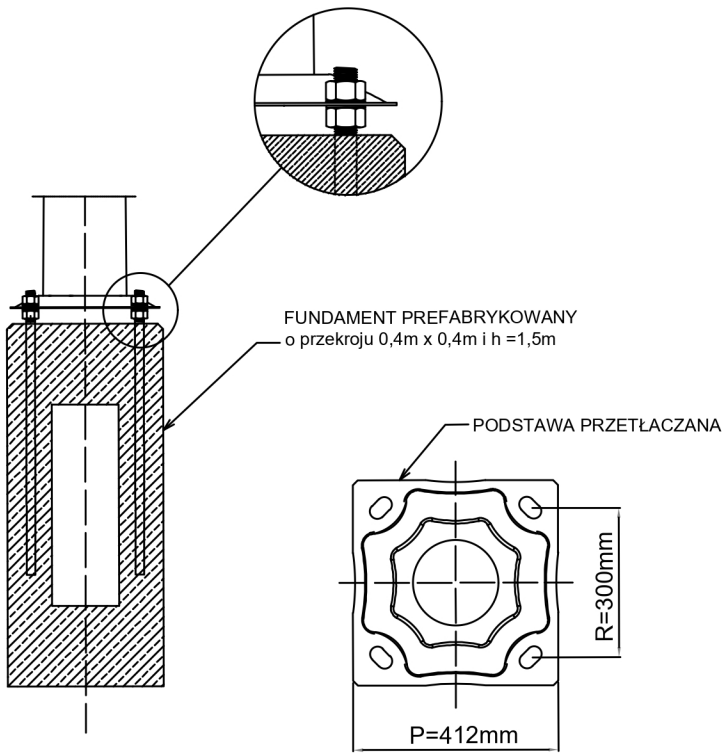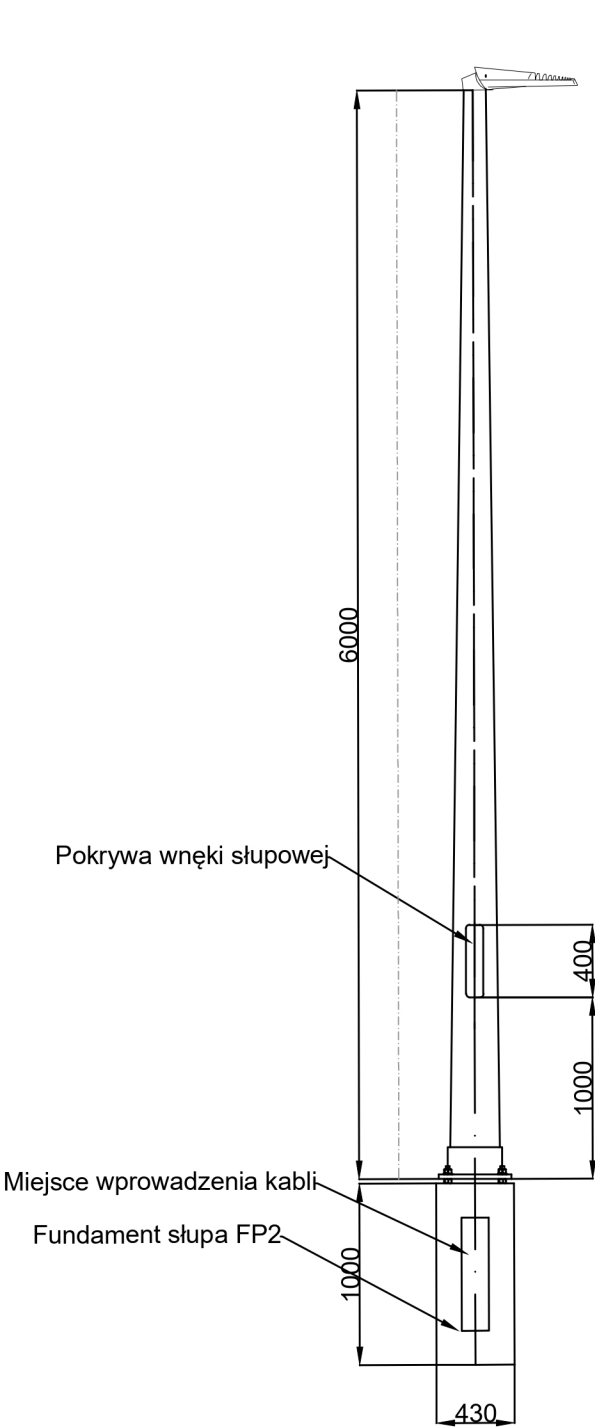

Rozwiązania zawarte w niniejszym opracowaniu podlegają ochronie prawa autorskiego i mogą być powielane oraz udostępniane osobom trzecim jedynie na podstawie pisemnego zezwolenia w/w Biura z zastrzeżeniem wszelkich skutków prawnych.

 80-174 Gdańsk, ul. Potęgowska 6A/24 tel.+48 512 377 634	Energia Oświetlenie Sp. z o.o. ul. Artura Grottgera 7 81-809 Sopot		
	Stadium opracowania: PROJEKT BUDOWLANY		
	Data: Marzec 2026	Skala: 1:500	1 Rys nr
	Nr zlec: EOŚ-1266/2025	NR ARKUSZA:1/1	
Nazwa:Przebudowa drogi w zakresie rozbudowy sieci oświetlenia drogowego w m. Rudniki gm. Przechlewo (na dz. 146 – obręb nr 11)			
Tytuł: Sylwetka słupa			
Funkcja:	Imię i Nazwisko:	nr uprawnień:	podpis
Projektant:	mgr inż. Patrycja Borowa	specj. inst., sieci elektroenerg. upr. nr POM/0270/PWBE/19	
Opracował:		specj. upr. nr	
Opracował:		specj. upr. nr	
Sprawdził:	mgr inż. Piotr Martynelis	specj. inst., sieci elektroenerg. upr. nr POM/0190/PWOE/11	