



Easy Energy Patrycja Borowa
80-174 Gdańsk, ul. Potęgowska 6A/24 | tel. 512 377 634
biuro@easy-energy.pl | www.easy-energy.pl
NIP: 5811960707 | REGON: 364403345

stadium	PROJEKT BUDOWLANY Element 3: Załączniki
Tytuł projektu	Przebudowa drogi w zakresie rozbudowy oświetlenia drogowego w m. Rudniki gm. Przechlewo
lokalizacja	Województwo: pomorskie Powiat: człuchowski gm. Przechlewo, m. Rudniki
działki na trasie linii	220306_2.0011.146
kategoria obiektu budowlanego:	Kategoria XXVI
inwestor	Energa Oświetlenie Sp. z o.o. ul. Artura Grottgera 7 81-809 Sopot
numer umowy	EOŚ-1266/2025 z dnia 07 sierpnia 2025 r
projektant: sprawdzający:	mgr inż. Patrycja Borowa uprawnienia budowlane, nr ewidencyjny: POM/0270/PWBE/19 do projektowania i kierowania robotami budowlanymi bez ograniczeń w specjalności instalacyjnej w zakresie sieci, instalacji i urządzeń elektrycznych i elektroenergetycznych mgr inż. Piotr Martynelis uprawnienia budowlane, nr ewidencyjny: POM/0190/PWOE/11 do projektowania i kierowania robotami budowlanymi bez ograniczeń w specjalności instalacyjnej w zakresie sieci, instalacji i urządzeń elektrycznych i elektroenergetycznych
data	Marzec 2026r.
nr egzemplarza	Egz. 1

**STAROSTWO POWIATOWE
W CZŁUCHOWIE**
Wydział Budownictwa i Architektury
al. Wojska Polskiego 1
77-300 Człuchów

Załącznik 3
do zgłoszenia Nr BiA.6743.2.72.2026.MK
z dnia 15.04.2026 r.

Spis treści

PROTOKÓŁ Z NARADY KOORDYNACYJNEJ	3
UZGODNIENIE Z UG PRZECHLEWO	6
WARUNKI PRZYŁĄCZENIA	9
INFORMACJA DOTYCZĄCA BEZPIECZEŃSTWA I OCHRONY ZDROWIA	10

PROTOKÓŁ Z NARADY KOORDYNACYJNEJ

GKiK.6630.36.2026

Człuchów, dn. 20.03.2026 r.

Starostwo Powiatowe w Człuchowie
Wydział Geodezji Kartografii i Katastru
ul. Wojska Polskiego 1
77-300 Człuchów

Znak sprawy: GKiK.6630.36.2026

ODPIS PROTOKOŁU Z NARADY KOORDYNACYJNEJ

zakończona w dniu 20.03.2026 r.
w sprawie usytuowania projektowanej sieci uzbrojenia terenu

Na podstawie art.7d pkt 2 oraz 28b, ustawy z dnia 17 maja 1989 r. Prawo geodezyjne i kartograficzne (Dz. U. z 2024 r. poz.1151 z późn. zm.)

Przedmiot narady:	Przebudowa drogi w zakresie rozbudowy sieci oświetlenia drogowego
Lokalizacja:	m. Rudniki gm. Przechlewo (na dz. 146 - obręb nr 11)
Wnioskodawca:	BOROWA PATRYCJA ul. Potęgowska 6A/24, 80-175 Gdańsk
Inwestor:	ENERGA OŚWIETLENIE SP.Z O.O. UL. ARTURA GROTTGERA 7 87-809 SOPOT ul. Artura Grottgera 7, 81-809 Sopot
Projektant:	PATRYCJA BOROWA Inne upr.: budowlane: POM/0270/PWBE/19
Przewodniczący:	Iwona Pujanek, Naczelnik Wydziału Geodezji, Kartografii i Katastru
Sposób przeprowadzenia narady:	elektroniczny
Data wpływu:	11.03.2026 r.

Lista uczestników narady koordynacyjnej wraz z uwagami

Lp.	Nazwa instytucji Sposób uczestnictwa	Stanowisko Uwagi	Imię i nazwisko uczestnika
1	Energa - Operator S.A., Oddział w Koszalinie, Rejon Dystrybucji w Bytowie ul. Mickiewicza 9 77-100 Bytów	Uczestnik nieobecny na naradzie	
2	Energa - Operator S.A., Oddział w Koszalinie, Rejon Dystrybucji w Człuchowie Koszalińska 6a 77-300 Człuchów elektroniczny	Stanowisko pozytywne 1. Należy zachować normatywne odległości od urządzeń elektroenergetycznych. 2. Istniejące kable energetyczne należy osłonić rurami dwudzielnymi AROT w miejscach skrzyżowań z projektowaną infrastrukturą techniczną. 3. Prace w pobliżu urządzeń elektroenergetycznych należy wykonywać z zachowaniem należytej ostrożności oraz zgodnie z obowiązującymi przepisami i zapisami norm PN/E-05100 i PN/E-05125. 4. Prace budowlane prowadzone przy użyciu sprzętu mechanicznego (dźwigi, koparki, podnośniki, wywrotki) w miejscach zbliżeń i skrzyżowań z czynnymi liniami napowietrznymi czy kablowymi wykonywać przy urządzeniach wyłączonych spod napięcia.	Jarosław Bujarski

Dokument wygenerował(a): Joanna Gródecka-Pawluch, dn. 20-03-2026 13:29:24

Jeżeli dokument jest wystawiony elektronicznie, to nie wymaga podpisu analogowego ani pieczęci, lecz wymaga podpisu elektronicznego.

Uwaga: podpis elektroniczny jest niewidoczny – można go zweryfikować tylko odpowiednim programem

Strona 1 z 2

		5. Przy wykonywaniu wykopów w miejscach zbliżeń (skrzyżowań) z siecią energetyczną prace należy wykonywać ręcznie. 6. Za uszkodzenia sieci elektroenergetycznych powstałych w wyniku prowadzonych prac odpowiada wykonawca lub inwestor i jest zobowiązany do ich usunięcia na własny koszt. 7. O zamiarze prowadzenia robót należy powiadomić Rejon Dystrybucji w Człuchowie na 14 dni przed ich planowanym rozpoczęciem. 8. W miejscu projektowanej inwestycji mogą występować urządzenia elektroenergetyczne nie będące własnością ENERGA-OPERATOR SA zaś lokalizacje urządzeń wskazanych na mapie mogą odbiegać od rzeczywistego usytuowania w terenie. UZGODNIENIE JEST WAŻNE DWA LATA.	
3	ENERGA Oświetlenie - Sopot Dział Realizacji Usług Szczecinek Artura Grottgera 7 81-809 Sopot	Uczestnik nieobecny na naradzie	
4	Gmina Przechlewo ul. Człuchowska 26 77-320 Przechlewo	Uczestnik nieobecny na naradzie	

Treść protokołu została uzgodniona z osobami, które uczestniczyły w naradzie wyłącznie za pomocą środków komunikacji elektronicznej.

W wyniku narady koordynacyjnej projekt został wniesiony do bazy GESUT powiatu.

Elektronicznie
Joanna Monika podpisany przez
Gródecka-Pawluch
Joanna Monika
Gródecka-Pawluch
Data: 2026.03.20
13:34:23 +01'00'
.....
Podpis protokolanta

z up. Starosty Człuchowskiego
Elektronicznie
Iwona Pujanek podpisany przez
Iwona Pujanek
Data: 2026.03.20
13:53:37 +01'00'
.....
Podpis przewodniczącego narady

POUCZENIE:

1. Przedstawiciele instytucji zostali zawiadomieni o sposobie, terminie i miejscu przeprowadzenia narady koordynacyjnej zgodnie z ustawą Ustawa z dnia 17 maja 1989 r. - Prawo geodezyjne i kartograficzne (t.j. Dz. U. z 2024 r. poz. 1151 z późn. zm.). W myśl art. 28b ust. 3 pkt 4 tej ustawy w naradzie koordynacyjnej mogą wziąć udział również inne podmioty, które mogą być zainteresowane rezultatami narady koordynacyjnej, w szczególności zarządzające terenami zamkniętymi, w przypadku sytuowania części projektowanych sieci na tych terenach.
2. Niniejsze uzgodnienie wykonano w oparciu o treść mapy zasadniczej, która może nie zawierać projektów wszystkich urządzeń podziemnych nie podlegających uzgodnieniu na mocy art. 28b ust. 2 ustawy Ustawa z dnia 17 maja 1989 r. - Prawo geodezyjne i kartograficzne (t.j. Dz. U. z 2024 r. poz. 1151 z późn. zm.).
3. Znaki geodezyjne, urządzenia zabezpieczające te znaki oraz budowle triangulacyjne podlegają ochronie w myśl art. 15 ustawy Ustawa z dnia 17 maja 1989 r. - Prawo geodezyjne i kartograficzne (t.j. Dz. U. z 2024 r. poz. 1151 z późn. zm.).

MAPA SYTUACYJNO-WYSOKOŚCIOWA
do celów projektowych
skala 1:500


woj. pomorskie
powiat: człuchowski
gm. [220306_2]
obr. [0011] Rudniki
dz. 146 i inne
ID:6640.1325.2025
arkusz mapy: 6.208.14.16.2.3; 16.4.2
układ współrzędnych geodezyjnych : PL 2000/18
układ PL-EVRF2007-NH
Mapa aktualna na dzień: 16.09.2025r

Granice działki nr 146 i innych zostały przyjęte z EGIB.
Nie dokonano ustalenia przebiegu granic nieruchomości
Mapa została wykonana bez ustalenia obciążeń służebnościami gruntowymi.
Nie wyklucza się istnienia w terenie urządzeń podziemnych dla których brak było informacji
branżowych i nie zostały odnotowane w czasie inwentaryzacji geodezyjnej

Oświadczam, że uzyskano pozytywny wynik weryfikacji prac geodezyjnych
zarejestrowanych w PODGiK w Człuchowie
pod numerem ID: 6640.1325.2025, co potwierdza protokół

nr GKIK.6640.1325.2025_63566 z dnia 26.09.2025r
Kierownik prac geodezyjnych Monika Stalka nr upr. 24345 zakres 1
Jestem świadoma odpowiedzialności karnej za złożenie fałszywego oświadczenia.

PODPIS ZAUFANY
MONIKA STALKA
06.10.2025 16:53:02 GMT+0200
Dokument podpisany elektronicznie
podpisem zaufanym

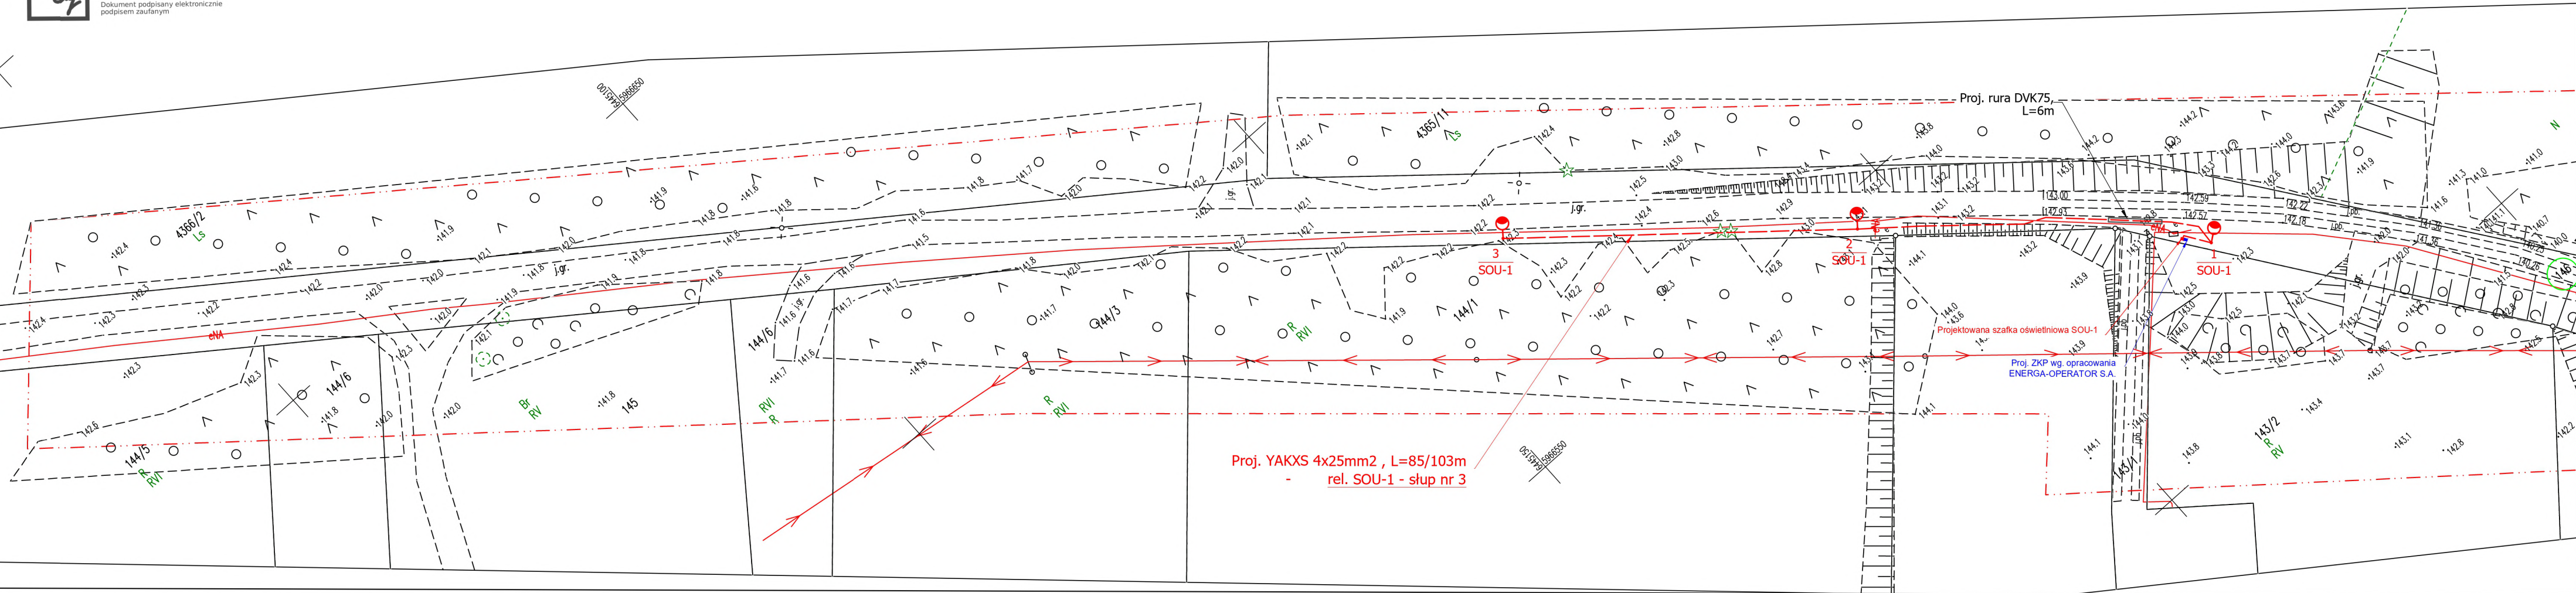

Starosta Człuchowski
Dokumentacja projektowa nr
GKIK.6630.36.2026
była przedmiotem narady
koordynacyjnej przeprowadzonej
za pomocą środków
komunikacji elektronicznej
zakończoną w dniu: 20-03-2026
Z up. Starosty
Iwona Pujanek
PRZEWODNICZĄCY NARADY
KOORDYNACYJNEJ



Signed by /
Podpisano przez:

Iwona Pujanek

Date / Data:
2026-03-20 13:59

Signature Not Verified
Dokument podpisany przez
Patrycja Borowa
Data: 2026-03-11 11:39:12
CET

LEGENDA:

- Projekтовany podziemny kabel elektroenergetyczny - typu YAKXS 4x25mm²,
- Numer działki na trasie inwestycji
- poziom klasy oświetlenia P3
proj. słup oświetleniowy z oprawą typu IZYLUM NEO 1 / 5399 / 20 LEDs 300mA
NW 740 18,7W
(wysokość słupa h=6m, długość wysięgnika L=0m, nachylenie oprawy 5°)
- Projekтовana rura osłonowa DVK75/SRS110
- Projekтовana szafka oświetleniowa SO-1
- Projekтовane ZKP wg. odrębnego opracowania ENERGIA-OPERATOR

Rozwiązania zawarte w niniejszym opracowaniu podlegają ochronie prawa autorskiego i mogą być powielane oraz udostępniane osobom trzecim jedynie na podstawie pisemnego zezwolenia w/w Biura z zastrzeżeniem wszelkich skutków prawnych.



80-174 Gdańsk, ul. Potęgowska 6A/24
tel.+48 512 377 634

Energa Oświetlenie Sp. z o.o.
ul. Artura Grottgera 7
81-809 Sopot

Stadium opracowania:	PROJEKT BUDOWLANY
Data: Styczeń 2026	Skala: 1:500
Nr zlec: EOŚ-1266/2025	NR ARKUSZA:1/1

Rys nr 1

Nazwa:Przebudowa drogi w zakresie rozbudowy sieci oświetlenia drogowego w m. Rudniki gm.
Przechlewo (na dz. 146 – obręb nr 11)

Tytuł:Projekt zagospodarowania terenu

Funkcja:	Imię i Nazwisko:	nr uprawnień:	podpis
Projektant:	mgr inż. Patrycja Borowa	specj. inst., sieci elektroenerg. upr. nr POM/0270/PWBE/19	
Opracował:		specj. upr. nr	
Opracował:		specj. upr. nr	
Sprawdził:	mgr inż. Piotr Martynelis	specj. inst., sieci elektroenerg. upr. nr POM/0190/PWOE/11	

UZGODNIENIE Z UG PRZECHLEWO



GMINA PRZECHLEWO

ul. Człuchowska 26, 77 - 320 Przechlewo, tel. 059/83 34 301,

fax. 059/83 34 631, e - mail: ug@przechlewo.pl, www.przechlewo.pl

Przechlewo, dnia 8 stycznia 2026 r.

RRP.GMG.6853.2.4.2026.DK

Easy Energy Patrycja Borowa
Ul. Potęgowska 6A/24
80-174 Gdańsk

po rozpatrzeniu wniosku ENERGA Oświetlenie Spółka z o.o., ul. Artura Grottgera 7, 81-809 Sopot (zwaną dalej Inwestorem), reprezentowanej przez pełnomocnika Easy Energy Patrycja Borowa, ul. Potęgowska 6A/24, 80-174 Gdańsk w sprawie uzgodnienia projektu zagospodarowania terenu „Przebudowa drogi w zakresie rozbudowy sieci oświetlenia drogowego w m. Rudniki gm. Przechlewo” na działce numer 146 w m. Rudniki stanowiącej własność Gminy Przechlewo, uzgadniam projekt zagospodarowania terenu „Przebudowa drogi w zakresie rozbudowy sieci oświetlenia drogowego w m. Rudniki gm. Przechlewo” na działce numer 146 w m. Rudniki stanowiącej własność Gminy Przechlewo przy zachowaniu poniższych warunków:

1. Wszelkie roboty należy planować w terminie sprzyjających warunków atmosferycznych.
2. Przed rozpoczęciem robót należy złożyć pisemny wniosek o zajęcie nieruchomości stanowiącej własność Gminy Przechlewo zgodnie z Zarządzeniem Wójta Gminy Przechlewo Nr 117/2024 z dnia 1 lipca 2024 r. w sprawie zasad zajmowania pasa drogowego dróg wewnętrznych stanowiących zasoby Gminy Przechlewo oraz wysokości opłat za ich zajęcie, celem podpisywania umowy i wyliczenia opłat.
3. Przed przystąpieniem do robót należy wytyczyć w terenie trasę infrastruktury technicznej.
4. Zajmowany odcinek należy zabezpieczyć i oznakować na czas prowadzenia robót.
5. Teren nieruchomości doprowadzić do stanu pierwotnego, pobocza porośnięte darnią zagęszczać warstwowo, rozplanować i ułożyć wycięta poprzednią darnią, a w razie konieczności dosiać trawę w linii wykopów.
6. W przypadku wystąpienia w wykopach gruntów wysadzinowych należy wymienić na grunty przepuszczalne.
7. Zajmujący nieruchomość odpowiada za stan bezpieczeństwa w zajmowanym terenie i ponosi całkowitą odpowiedzialność cywilną wobec osób trzecich z tytułu szkód mogących zaistnieć w tym terenie w związku z prowadzonymi robotami.
8. Inwestor ponosi odpowiedzialność za stan wykonywanych robót w okresie gwarancyjnym tj. przez 36 miesięcy od dnia podpisania protokołu odbioru końcowego robót. W tym okresie wszelkie roszczenia właściciela odnośnie stanu technicznego nieruchomości będą kierowane do Inwestora.
9. W przypadku niedotrzymania jednego z powyższych warunków Gmina Przechlewo zastrzega sobie prawo do natychmiastowego cofnięcia zgody na lokalizację infrastruktury technicznej na w/w działkach oraz prowadzenie robót bez odszkodowania.

10. Niniejsze uzgodnienie jednocześnie stanowi czasowe prawo do dysponowania nieruchomością na cele budowlane, zgodnie z art. 3 pkt.11, art. 32 ust.4 oraz art.33 ust.2 ustawy z dnia 7 lipca 1994 r. Prawo budowlane (t.j. Dz. U. z 2025 r., poz.418 z późn.zm.).
11. Niniejsze uzgodnienie jest ważne przez rok od dnia wydania. Po upływie tego terminu należy wystąpić z wnioskiem o ponowne uzgodnienie.
Integralną część powyższego uzgodnienia stanowi mapa projektu zagospodarowania terenu (załącznik nr 1) – opieczetowana pieczęcią Urzędu Gminy w Przechlewie.


ZASTĘPCA WÓJTA
mgr Iwona Winkowska-Pietucha

Otrzymują:

1. Adresat
2. ENERGA Oświetlenie Spółka z o.o., ul. Artura Grottgera 7, 81-809 Sopot
3. A/a, dn.08.01.2026 r.

ZASTĘPCA WÓJTA
mgr Iwona Winkowska-Pietucha

ENERGA Oświetlenie Sp. z o.o.

Warunki techniczne do projektowania oświetlenia nr WT 41/UD-Z /2025

1. Projektowany obiekt

Nazwa: oświetlenie **drogowe kablowe** w oparciu o słupy oświetlenia drogowego Antares/Auriga wraz z oprawami LED.

Lokalizacja gm. Przechlewo m. Rudnik

Miejsce przyłączenia:

Nowa szafka oświetleniowa

2. Projektowana sieć oświetleniowa

Zaprojektować linię kablową o przekroju wg. obliczeń, lecz nie mniej niż YAKXS 4 x 25 mm².

3. Powiązania z istniejącą siecią oświetleniową:

Brak.

4. Projekt wykonać zgodnie ze 'Standardami technicznymi wykonania prac w ENERGA Oświetlenie Sp. z o.o. przyjętymi uchwałą Zarządu Spółki nr 68/2012.

5. Opracowany projekt budowlany przed złożeniem wniosku o pozwolenie na budowę / zgłoszeniem do właściwego organu należy **uzgodnić końcowo** w DRU Szczecinek u Kierownika p. Adam Szkudlarka. Kom. 6654610740

6. Przy uzgodnieniu końcowym należy dostarczyć drogą mailową **plik dialux** z obliczeniami fotometrycznymi zastosowanych opraw oświetleniowych.

7. Inne ustalenia: Na etapie projektowym, należy dokonać sprawdzenia czy projektowane oświetlenie, nie przekroczy mocy zainstalowanej w SO.

8. Powyższe warunki techniczne ważne są przez okres **1 (jednego) roku** od daty ich wydania.

Szczecinek, dnia 02.07.2025

Kierownik
Dział Realizacji Usług
Szczecinek

.....Adam Szkudlarek.....
(podpis i pieczęć)
Kierownika DRU

INFORMACJA DOTYCZĄCA BEZPIECZEŃSTWA I OCHRONY ZDROWIA

Inwestycja: Przebudowa drogi w zakresie rozbudowy oświetlenia drogowego w m. Rudniki gm. Przechlewo

Adres: Województwo: pomorskie
Powiat: człuchowski
gm. Przechlewo m. Przechlewo
na działkach: 220306_2.0011.146

Inwestor: Energa Oświetlenie Sp. z o.o.
ul. Artura Grottgera 7
81-809 Sopot

Jednostka projektowania: EASY ENERGY
Projektował: mgr inż. Patrycja Borowa
upr. POM/0270/PWBE/07
zam. ul. Potęgowska 6A/24
80-174 Gdańsk

Marzec 2026

Zgodnie z Rozporządzeniem Ministra Infrastruktury z dnia 23 czerwca 2003r. (Dz U. nr 120 „w sprawie informacji dotyczących bezpieczeństwa i ochrony zdrowia oraz planu bezpieczeństwa i ochrony zdrowia” ponieważ wymienia się informacje dotyczące zagrożenia, które mogą występować przy prowadzeniu prac wykonawczych związanych z realizacją przedstawionego zamierzenia budowlanego.

Zakres robót dla całego zamierzenia budowlanego oraz kolejności realizacji poszczególnych obiektów:

- a. Ułożenie kabli w ziemi,
- b. Montaż słupów oświetleniowych,
- c. Ochronę przeciwporażeniową,
- d. Wykonanie połączeń, pomiarów i testów odbiorczych,
- e. Wyrównanie oraz uporządkowanie terenu

Wykaz istniejących obiektów budowlanych:

- a) Wodociąg,
- b) Sieć energetyczna,
- c) Infrastruktura drogowa.

Elementy zagospodarowania działki lub terenu, które mogą stwarzać zagrożenie bezpieczeństwa i zdrowia ludzi:

- a) Niezainwentaryzowane urządzenia na trasie wykopów z innymi urządzeniami podziemnymi
- b) Drogi, ulice i ruch kołowy związany z obsługą istniejącej infrastruktury.

Wskazania dotyczące przewidzianych zagrożeń występujących podczas realizacji robót budowlanych (określenie skali rodzaju zagrożeń, miejsca i czasu ich występowania):

- a) Wykonywanie roboty na czynnych urządzeniach elektroenergetycznych – praca na polecenie pisemne – WYŁĄCZENIE na czas realizacji robót podanych w poleceniu pisemnym,
- b) W trakcie wykonywania robót budowlanych – montażowych należy zabezpieczyć miejsce pracy przed kolizją z poruszającymi się pojazdami,
- c) Upadek do wykopu podczas robót ziemnych (wykopy pod słupy) – zagrożenie od rozpoczęcia robót do ich zakończenia
- d) Upadek z wysokości podczas prac montażowych prowadzonych na wysokości ok. 6m (zakres prac obejmuje montaż opraw) – zagrożenie podczas prac montażowych.
- e) Porażenia prądem podczas podłączania i prace pomiarowych prowadzonych pod napięciem 0,4kV - zakres pomiarów obejmuje sprawdzenie skuteczności ochrony przeciwporażeniowej.

Wskazanie sposobu prowadzenia instruktażu pracowników przed przystąpieniem do realizacji robót szczególnie niebezpiecznych:

- a) Kierownik budowy przeprowadzi instruktaż brygadzysty przed rozpoczęciem robót i odnotuje ten fakt w dzienniku budowy zgodnie z rozporządzeniem Ministra Gospodarki

i Pracy z dnia 27 lipca 2004r. w sprawie szkolenia w dziedzinie bezpieczeństwa i higieny pracy (DZ.U. nr 180/2004 poz. 1860, Dz. U. Nr 116/2005 poz 972),

- b) Brygadzista przeprowadzi instruktaż pracowników przed rozpoczęciem robót i odnotuje ten fakt w dzienniku budowy, a pracownicy obok wpisu instruktażu podpisują fakt jego przeprowadzenia.
- c) W przypadku zaistnienia zagrożenia brygadzista w porozumieniu z kierownikiem robót wstrzymuje proces budowy. Kontynuacja robót może nastąpić dopiero po upewnieniu się, że zagrożenie jakie zaistniało zostało usunięte,
- d) Teren robót wygrodzić folia biało-czerwona.

Wskazanie środków technicznych i organizacyjnych, zapobiegających niebezpieczeństwom wynikającym z wykonywania robót budowlanych w strefie szczególnego zagrożenia zdrowia lub ich sąsiedztwa

Przed przystąpieniem do prac elektroinstalacyjnych należy powiadomić o zamiarze wykonywania prac podmiot, w którego zakresie obsługi znajduje się przedmiotowa linia elektroenergetyczna, uzyskać warunki wykonywania prac. Prace elektroinstalacyjne należy wykonywać z zasadami określonymi w rozporządzeniach:

- a) Obwieszczenie Ministra Gospodarki Pracy i Polityki społecznej z dnia 28 sierpnia 2003r. w sprawie ogłoszenia jednolitego tekstu rozporządzenia Ministra Pracy i Polityki Społecznej w sprawie ogólnych przepisów bezpieczeństwa i higieny pracy (Dz. U. Nr 169/2003 poz. 1650),
- b) Ministra Infrastruktury z dnia 6 lutego 2003r. w sprawie bezpieczeństwa i higieny pracy podczas wykonywania robót budowlanych (Dz. U. Nr 47/2003 poz. 401)

Wszystkie wykonywane prace należy realizować przy udziale nie mniej niż dwóch osób. Wszyscy pracownicy wykonujący czynności przy montażu lub obsłudze instalacji i urządzeń elektroenergetycznych muszą posiadać ważne zaświadczenia kwalifikacji zawodowej „E” i „D” upoważniające do wykonywania pracy przy eksploatacji lub dozorcze sieci, instalacji i urządzeń elektrycznych o napięciu znamionowym wyższym od 1kV (Dz. U. z 2022 poz. 1392). Kierownik budowy zobowiązany jest ustalić z zarządem terenu i obiektów zasady wykonywania robót pod warunkiem czasowym i ewentualnego wyłączenia prądu oraz zabezpieczenia miejsca wykonywania prac dla osób trzecich.

W przypadku wykorzystania do pracy maszyn i innych urządzeń technicznych do robót ziemnych, budowlanych lub drogowych, pracę należy wykonywać zgodnie z wymaganiami bezpieczeństwa i higieny pracy podczas eksploatacji maszyn i innych urządzeń technicznych przeznaczonych do robót ziemnych, budowlanych i drogowych (Dz. U. Nr 118/2001 poz. 1263).

Niezależnie od powyższych wskazań kierownika budowy zobowiązany jest przy opracowaniu planu BIOZ uwzględnić wymogi Rozporządzenia Ministra Infrastruktury z dnia

6 lutego 2003r. w sprawie bezpieczeństwa i higieny pracy podczas wykonywania robót budowlanych (Dz. U. Nr 47/2003 poz. 401).

Kierownik budowy zobowiązany jest również zapewnić dozór zgodnie z warunkami Art. 208 i 212 kodeksu Pracy.

Całość prac związanych z realizacją robót, należy wykonać zgodnie z obowiązującymi Normami, Przepisami Budowy Urządzeń Elektrycznych oraz typowymi rozwiązaniami katalogowymi.

mgr inż. Patrycja Borowa