


Tower cleaning/flushing.

TVIRTINU:

Technologijos ir investicijų direktoriaus pavaduotojas

_____L. Čiapas

2017 m. _____ mėn. _____ d.

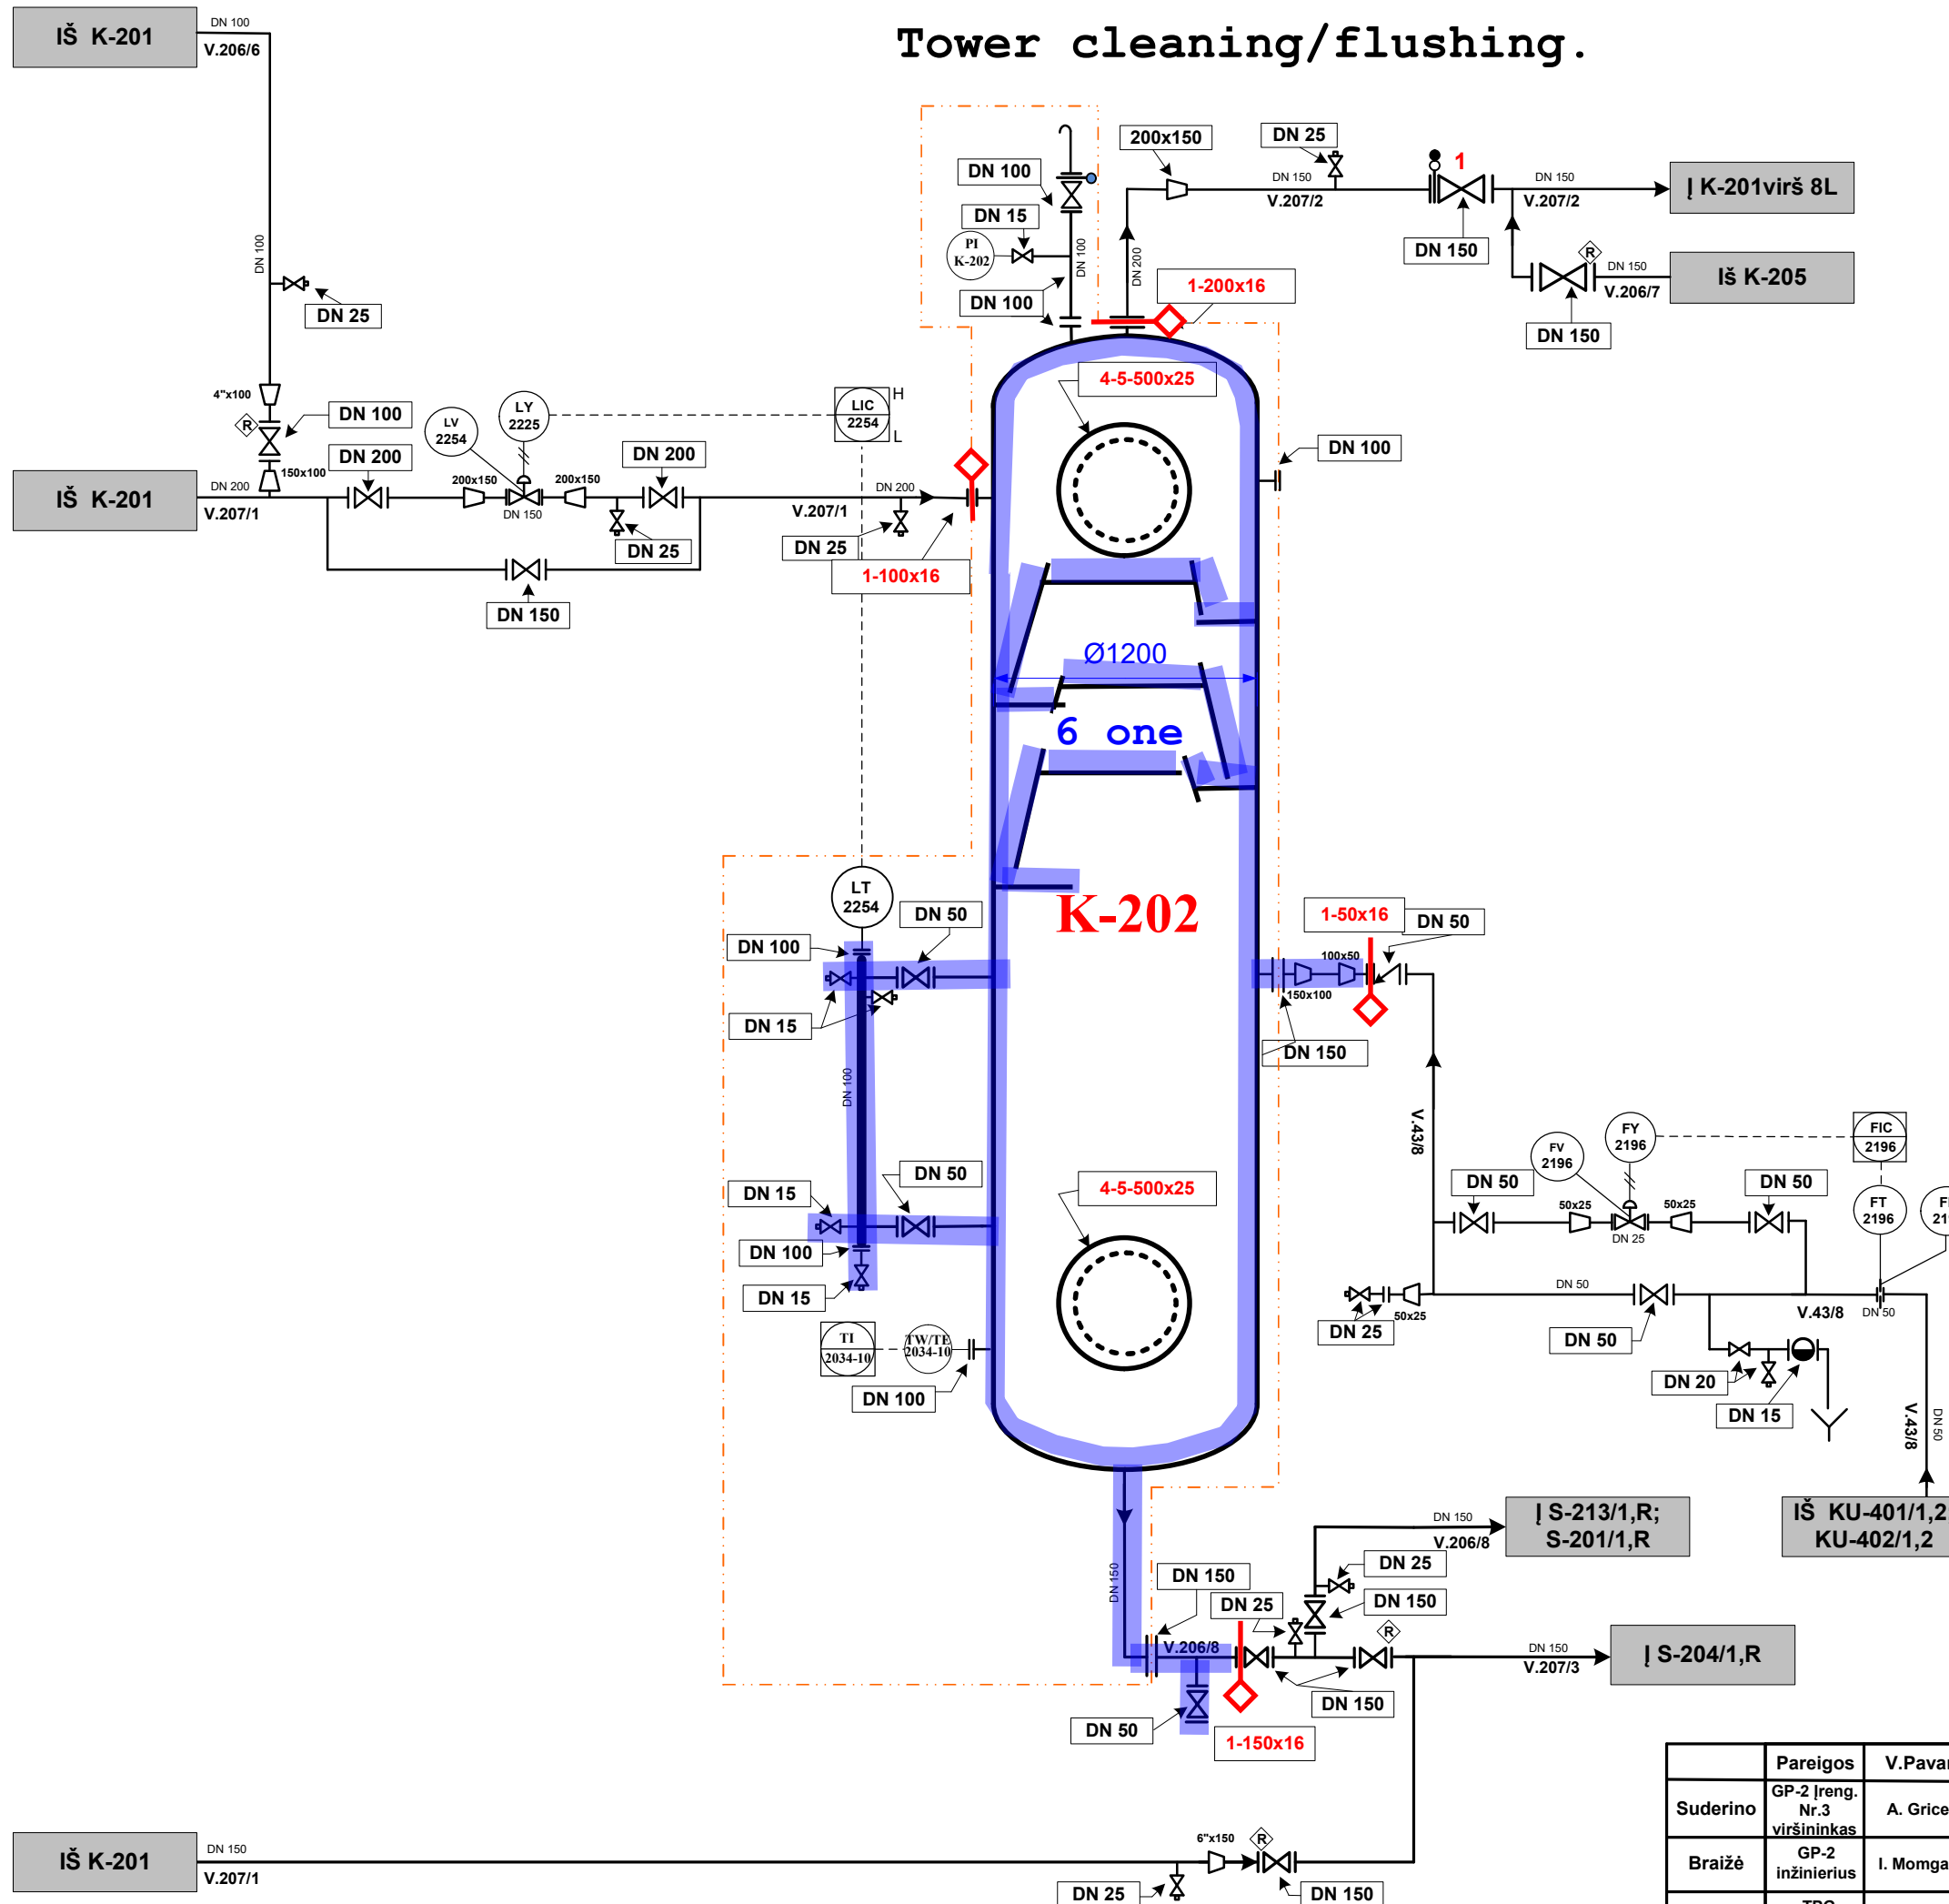

Technologinio proceso paskirtis	Lengvųjų frakcijų išgarinimas
Darbinės terpės pavadinimas	<u>Dujinės agregatinės būsenos:</u> Angliavandenilinės dujos, vandens garas <u>Skystos agregatinės būsenos:</u> Dyzelinis distiliatas
Darbinė temperatūra, °C	200
Darbinis slėgis, barg	1,8
Didžiausia leidžiamoji temperatūra, °C	250
Didžiausias leidžiamasis slėgis, barg	4
Slėgio šaltinių pavadinimai, technologiniai Nr. ir maksimalus slėgis, barg	K-201 (hidraulinė užtvara neleidžia slėgiui pakilti daugiau kaip 4 bar.) 4 KU-401/1, 2; KU-402/1, 2 16
Apsaugos nuo viršslėgio įtaisai: - pavadinimas; - pastatymo vieta; - Pnust, barg. - priešslėgis, barg.	
Pastabos:	— — — — — - indo ribos H - signalizacija L - signalizacija 1 - Armatūra atidaryta ir užrakinta (esant tokiai armatūros padėčiai, slėgis aparate neviršys 4 barg.)

	Pareigos	V.Pavardė	Parašas	Data	Stripingo kolonos K-202 pajungimo schema
Suderino	GP-2 Įreng. Nr.3 viršininkas	A. Gricenko			
Braižė	GP-2 inžinierius	I. Momgaudis			Gamybos padalinys Nr.2 Įrenginys Nr.3 (S-200/300)
Tikrino	TPG inžinierius				