


Tube bundle, housing and cover flushing

Tube diameter, mm 20x2,0 Tubes qty 184
Tube lenght U 6 m. Tube sets qty. 1
Tube set diameter,0,9 m

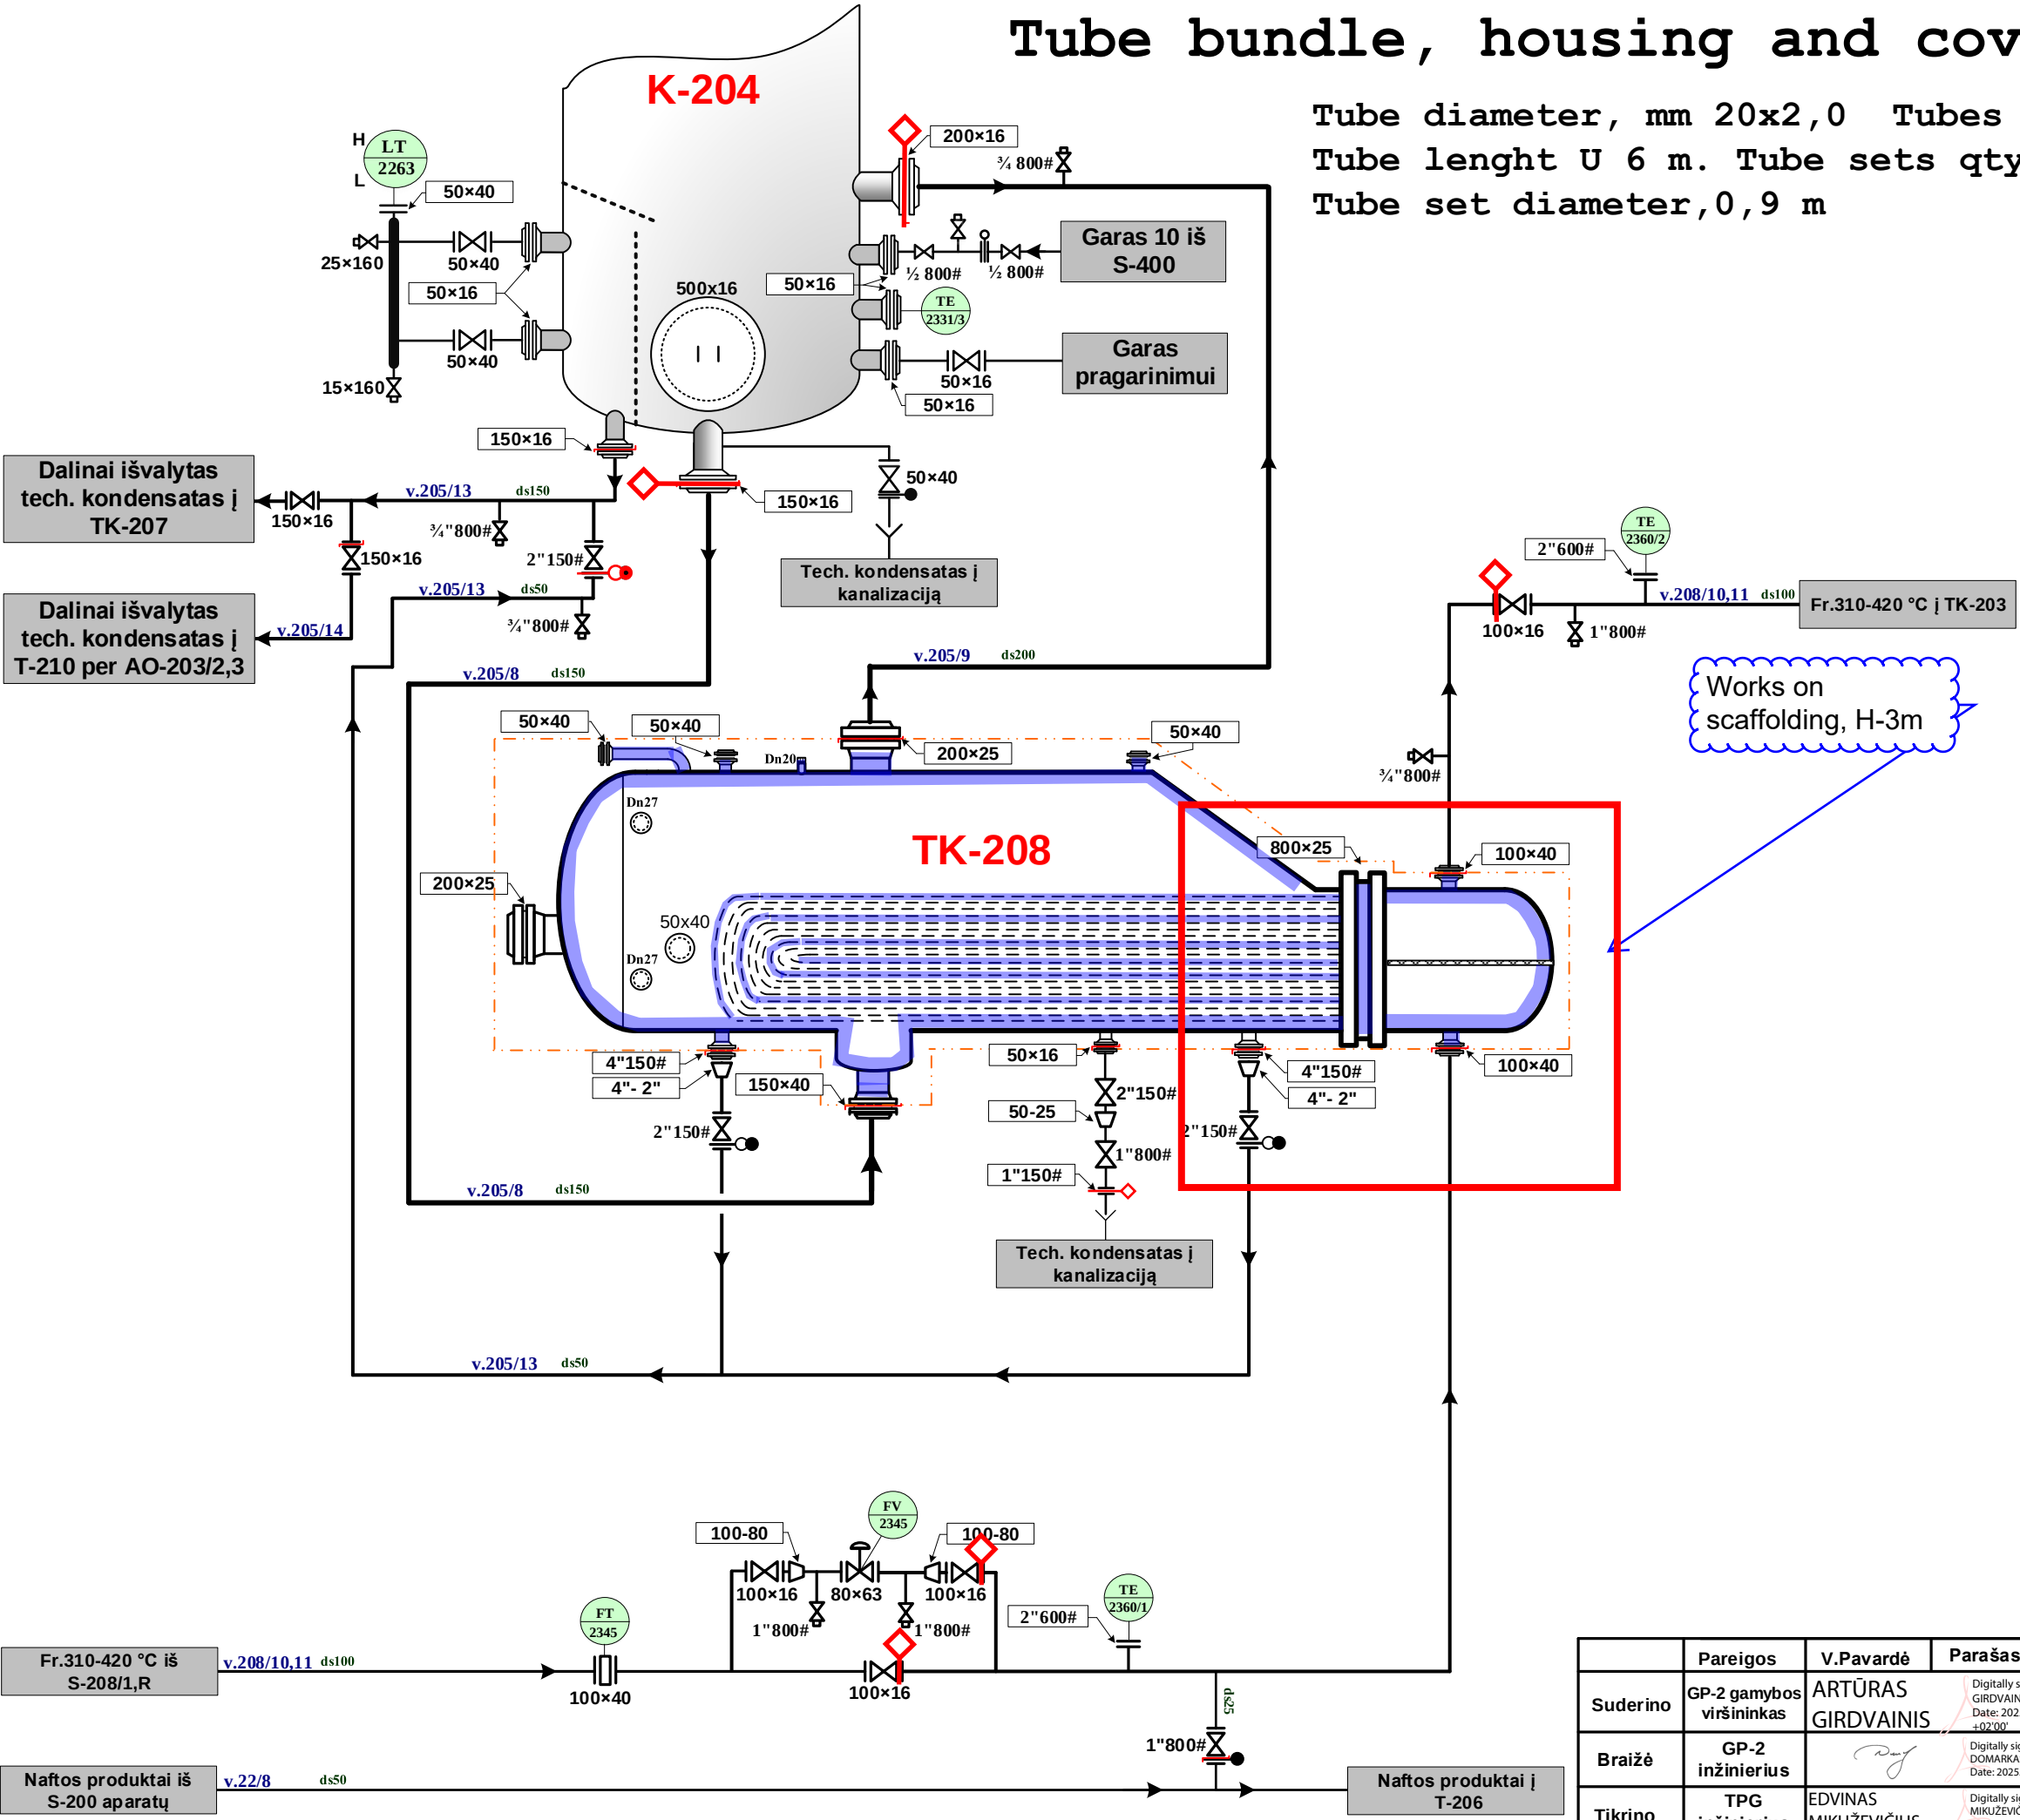

Technologinis procesas	Kondensato valymo blokas	
Darbinės erdvės pavadinimas	Korpusas	Vamzdeliai
Darbinės terpės pavadinimas	Technologinis kondensatas	Fr.310-420°C (2TCL)
Darbinė temperatūra , °C	170	300
Darbinis slėgis , bar	6,5	9
Didžiausia leidžiamoji temperatūra Ts, °C	170	300
Didžiausias leidžiamasis slėgis Ps, bar	9,5	10
Slėgio šaltinių pavadinimai, technologiniai Nr. ir maksimalus slėgis, bar	Siurbliai S-212/1,R 12,5	Siurbliai: S-208/1,R 9
Apsaugos nuo viršslėgio įtaisai: - pavadinimas; - pastatymo vieta; - Pnust, bar - priešslėgis, bar	SAV 4 150-16 Nr. 1268 K-204 8,81 0,5	
Pastabos:	1. --- indo ribos 2.] vamzdyno ribos 3. H - signalizacija 4. L - signalizacija	

	Pareigos	V.Pavardė	Parašas	Data	Šilumokaičio TK-208 pajungimo schema
Suderino	GP-2 gamybos viršininkas	ARTŪRAS GIRDVAINIS		Digitally signed by ARTŪRAS GIRDVAINIS Date: 2025.01.16 08:09:32 +02'00'	
Braižė	GP-2 inžinierius			Digitally signed by ANDRIUS DOMARKAS Date: 2025.01.15 14:28:20 +02'00'	Gamybos padalinys Nr.2 Įrenginys Nr.3
Tikrino	TPG inžinierius	EDVINAS MIKUŽEVIČIUS		Digitally signed by EDVINAS MIKUŽEVIČIUS Date: 2025.01.16 08:38:22 +02'00'	