

Tvirtinu:

Mechaninio vientisumo
kontrolės vadovas
Kęstutis Ševeliovas

2026 m. KĖSTUTIS ŠEVELIOVAS
Digitally signed by
KĖSTUTIS ŠEVELIOVAS
Date: 2026.08.13
14:59:10 +03'00'

Potencialiai pavojingo įrenginio inspekcijos planas Nr.26/2026/3981

Plano sudarymo data: 2026-08-13

1. Inspektuojamo įrenginio duomenys

- 1.1. Eksploatacijos vieta Būtingė
(gamybos padalinys, komplekso ir įrenginio Nr.)
- 1.2. Įrenginio pavadinimas Talpykla
(vamzdynas, slėginis indas, talpykla, krosnis, katilas)
- 1.3. Technologinis numeris ir Identifikavimo kodas TK-102, TA-01-00706
- 1.4. Medžiaga ASTM A 516 Gr.70
- 1.5. Eksploatacijos pradžia 1997 m.

2. Įrenginio techniniai parametrai

- 2.1. Terpė Nafta
(šilumokačiams – paskirstymo kameroje ir korpuse)
- 2.2. Darbinis (skaičiuojamas) slėgis, bar Hidrostatinis, Hmax – 17,70m
(šilumokačiams – paskirstymo kameroje ir korpuse)
- 2.3. Darbinė (skaičiuotina) temperatūra, °C 49
(šilumokačiams – paskirstymo kameroje ir korpuse)
- 2.4.* Tūris, m³ 50 000 Aukštis, m 19.10 Skersmuo, m 60.70

* - informacija nurodoma tik talpykloms.

3. Inspekcijos metodų apibūdinimas

- VT** – Visual Testing (Apžiūrimoji kontrolė);
RT – Radiographic Testing (Radiografinė kontrolė);
MT – Magnetic Particle Testing (Bandymas magnetinėmis dalelėmis);
UT – Ultrasonic Testing (Ultragarsinė kontrolė);
PT – Penetrant Testing (Bandymas skvarbiaisiais dažalais);
PMI - Positive material identification (Medžiagų cheminės sudėties identifikavimas);
UT_(Th) - Ultrasonic thickness Testing (Ultragarsinis storio matavimas);
LT – Leak Testing (Vakuumavimas);
XX - Oil and chalk method (Patikrinimas kreida-žibalu);
HB – Hydraulic test (Hidraulinis Bandymas);
PB – Pneumatic test (Pneumatinis Bandymas);
HT – Hardness Test (Kietumo matavimas);
EC – Eddy Current Method (Sukurinių srovių metodas);
AE - Acoustic Emission Test (Akustinės emisijos bandymas).

4. Reikalavimai paruošiamiesiems darbams

RT^[1] – suvirinimo siūlės ir pagrindinio metalo po 20 mm nuo siūlės į abi puses nuvalymas iki metalinio blizgesio;;

UT – paviršiaus šiurkštumas $Ra < 6,3 \mu m$, į nuvalymo plotą įeina pagrindinis metalas po 150 mm nuo siūlės į abi puses;

UT_(Th)^[1] – paviršiaus šiurkštumas $Ra < 6,3 \mu m$, nuvalymo plotas 30x30 mm;

PT – paviršių šiurkštumas $Ra < 6,3 \mu m$, įduba tarp rumbelių nedaugiau kaip 1 mm, į nuvalymo plotą įeina suvirinimo siūlė ir po 20 mm nuo siūlės į abi puses;

MT – paviršių šiurkštumas $Ra < 2,5 \mu m$, į nuvalymo plotą įeina suvirinimo siūlė ir po 80 mm nuo siūlės į abi puses;

HT – paviršiaus šiurkštumas $Ra < 2,5 \mu m$, nuvalymo plotas 20x20 mm;

VT^[1] – vidiniai metalo ir vidinių elementų paviršiai turi būti nuplauti (nuvalyti) nuo purvo, naftos produkto likučių; suvirinimo siūlės ir pagrindinį metalą po 20 mm nuo siūlės į abi puses nuvalyti iki metalinio blizgesio;

PMI – paviršių šiurkštumas $Ra < 2,5 \mu m$, nuvalymo plotas 30x30 mm;

LT – suvirinimo siūlės ir pagrindinio metalo po 50 mm nuo siūlės į abi puses nuvalymas iki metalinio blizgesio;

XX – suvirinimo siūlės ir pagrindinio metalo po 20 mm nuo siūlės į abi puses nuvalymas iki metalinio blizgesio.

^[1] – esant antikorozinei dangai, paruošiamųjų darbų būtinumas priimamas atskiru atsakingų asmenų sprendimu.

PASTABOS:

1. Esant izoliacijai, trukdančiai atlikti žemiau išvardintas inspekcijas, reikalinga iškirpti (atidaryti) langus izoliacijoje, kad būtų galima atlikti paruošiamuosius darbus ir numatytą inspekciją;

2. Atliekant vidaus apžiūrą ar kitą inspekciją reikalingas apšvietimas talpyklos viduje $> 300 lx$.

5. Inspekcijos planas

Tikrinamas objektas	Kontrolės metodas							
	UT arba RT	MT arba PT	VT	Vakuumavimas	HB	Ultragarsinis storio matavimas	Niveliacija	Dugno Magnetinis skenavimas
1	2	3	4	5	6	7	8	9
1.Sienelė								
1.1.Lakštai			100%			I juosta: 1lakštas/4taškai; II juosta: 1lakštas/2taškai; III ir aukštesnės juostos pagal vieną vertikalę: 1lakštas/3taškai		
1.2.Liukai ir atvamzdžiai			100%			1atv./4taškai		
1.3.Sandūrinės suvirinimo siūlės								
1.3.1.Esamos			100%					
1.3.2.Remontuojamos arba naujos	100%		100%					
1.4.Kampinės suvirinimo siūlės								
1.4.1.Esamos			100%					
1.4.2.Remontuojamos arba naujos		100%	100%					
2.Dugnas								
2.1.Lakštai			100%					100%
2.2.Sandūrinės suvirinimo siūlės								
2.2.1.Esamos			100%					
2.2.2.Remontuojamos arba naujos			100%	100%				
2.3.Kampinės suvirinimo siūlės								
2.3.1.Esamos			100%					
2.3.2.Remontuojamos arba naujos			100%	100%				

3.Plaukiojantis stogas								
3.1.Lakštai			100%			1lakštas/2taškai		
3.2.Liukai ir atvamzdžiai			100%			1atv./4taškai		
3.3.Vandens nudrenavimo sistema			100%		100%			
3.4.Kreipiančiosios							100%	
3.4.Sandūrinės suvirinimo siūlės								
3.4.1.Esamos			100%					
3.4.2.Remontuojamos arba naujos			100%	100%				
3.5.Kampinės suvirinimo siūlės								
3.5.1.Esamos			100%					
3.5.2.Remontuojamos arba naujos			100%	100%				
4.Talpyklos padas							100%	
5.Produkto pašildymo įrenginys			100%		100%			
6.Kiti įrengimai			100%					

PASTABA: priklausomai nuo atliktos kontrolės ir vidaus apžiūros rezultatų, gali keistis inspekcijos (kontrolės) apimtys ir metodai.

6. Priedai:

SUDARĖ: _____



Digitally signed by
VYTAUTAS IVANAVIČIUS
Date: 2026.08.13 14:15:02

(Vardas, Pavardė, Pareigos, Parašas, Data)

SUDERINTA: _____

EGIDIJUS MILIS

Digitally signed by EGIDIJUS MILIS
Date: 2026.08.13 14:32:48 +03'00'

(Vardas, Pavardė, Pareigos, Parašas, Data)

SUDERINTA: _____


(Vardas, Pavardė, Pareigos, Parašas, Data)

SUDERINTA*: _____

(Vardas, Pavardė, Pareigos, Parašas, Data)

***Tik valstybinės registracijos potencialiai pavojingiems įrenginiams**


Talpyklos TK-102 sienelės lakštų storio matavimo taškų
iškėdymo schema (vaizdas iš išorės)

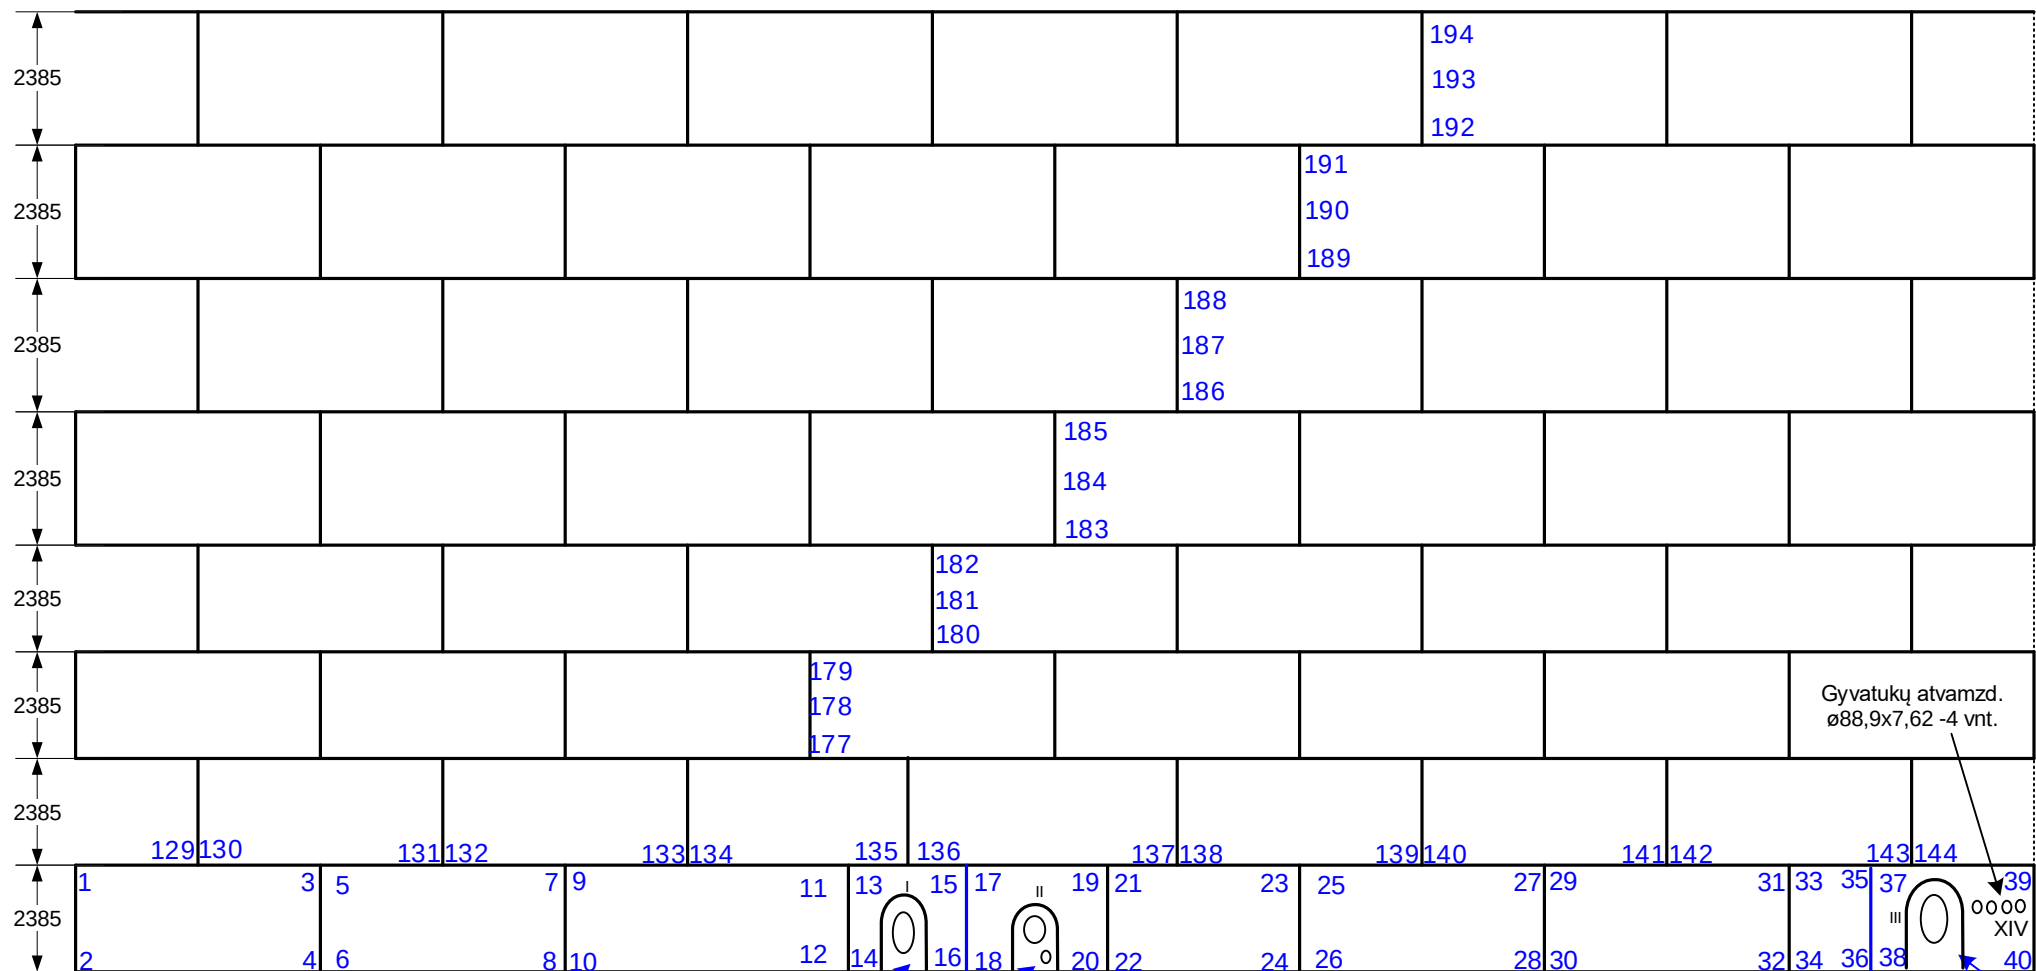


1...194 – Storio matavimo taškai.

I, VIII, X - ø766mm liukai su stiprumo žiedais Ø2385x3020x31,2mm;
II, IV, IX - ø653mm ir ø222mm liukai su stiprumo žiedais Ø2385x3140x31,2mm;
III - ø918mm liukas su stiprumo žiedu Ø2385x4510x31,2mm;
V - ø410mm liukas su stiprumo žiedu Ø2385x2080x31,2mm;
VI - atvamzdis Ø118mm su stiprumo žiedu Ø2385x2080x31,2mm;
VII - ø172mm liukas su stiprumo žiedu Ø2385x2080x31,2mm;
XI - ø327mm liukas su stiprumo žiedu Ø2385x2330x31,2mm;
XII - ø222mm liukas su stiprumo žiedu Ø2385x2080x31,2mm;
XIII - ø1150x1450mm valymo liukas su stiprumo žiedu Ø2385x2080x31,2mm;
XIV - gyvatuko atvamzdžiai Ø88,9x7,62mm – 4 vnt.


Talpyklos TK-102 sienelės lakštų storio matavimo taškų
iškėstymo schema (vaizdas iš išorės)

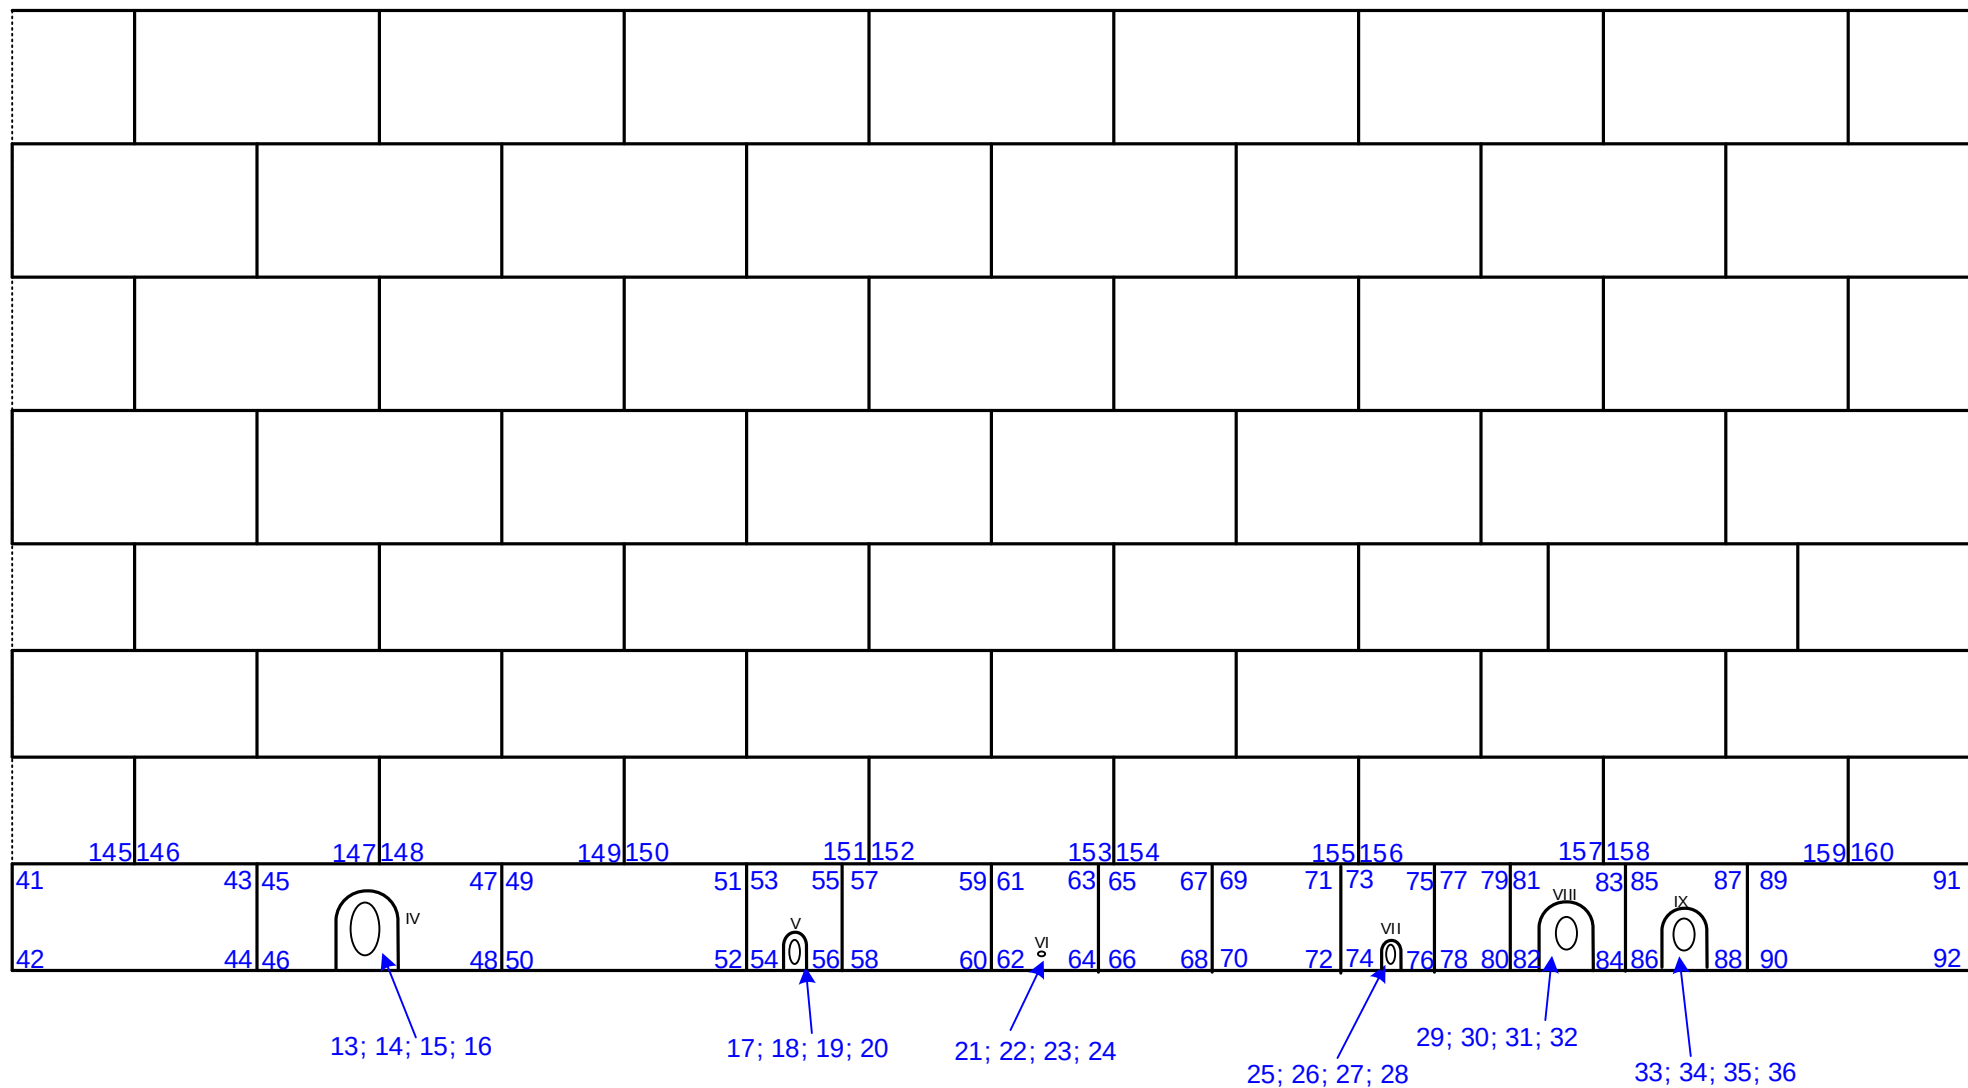

Talpyklos TK-102 sienelės lakštų storio matavimo taškų išdėstymo schema (vaizdas iš išorės)

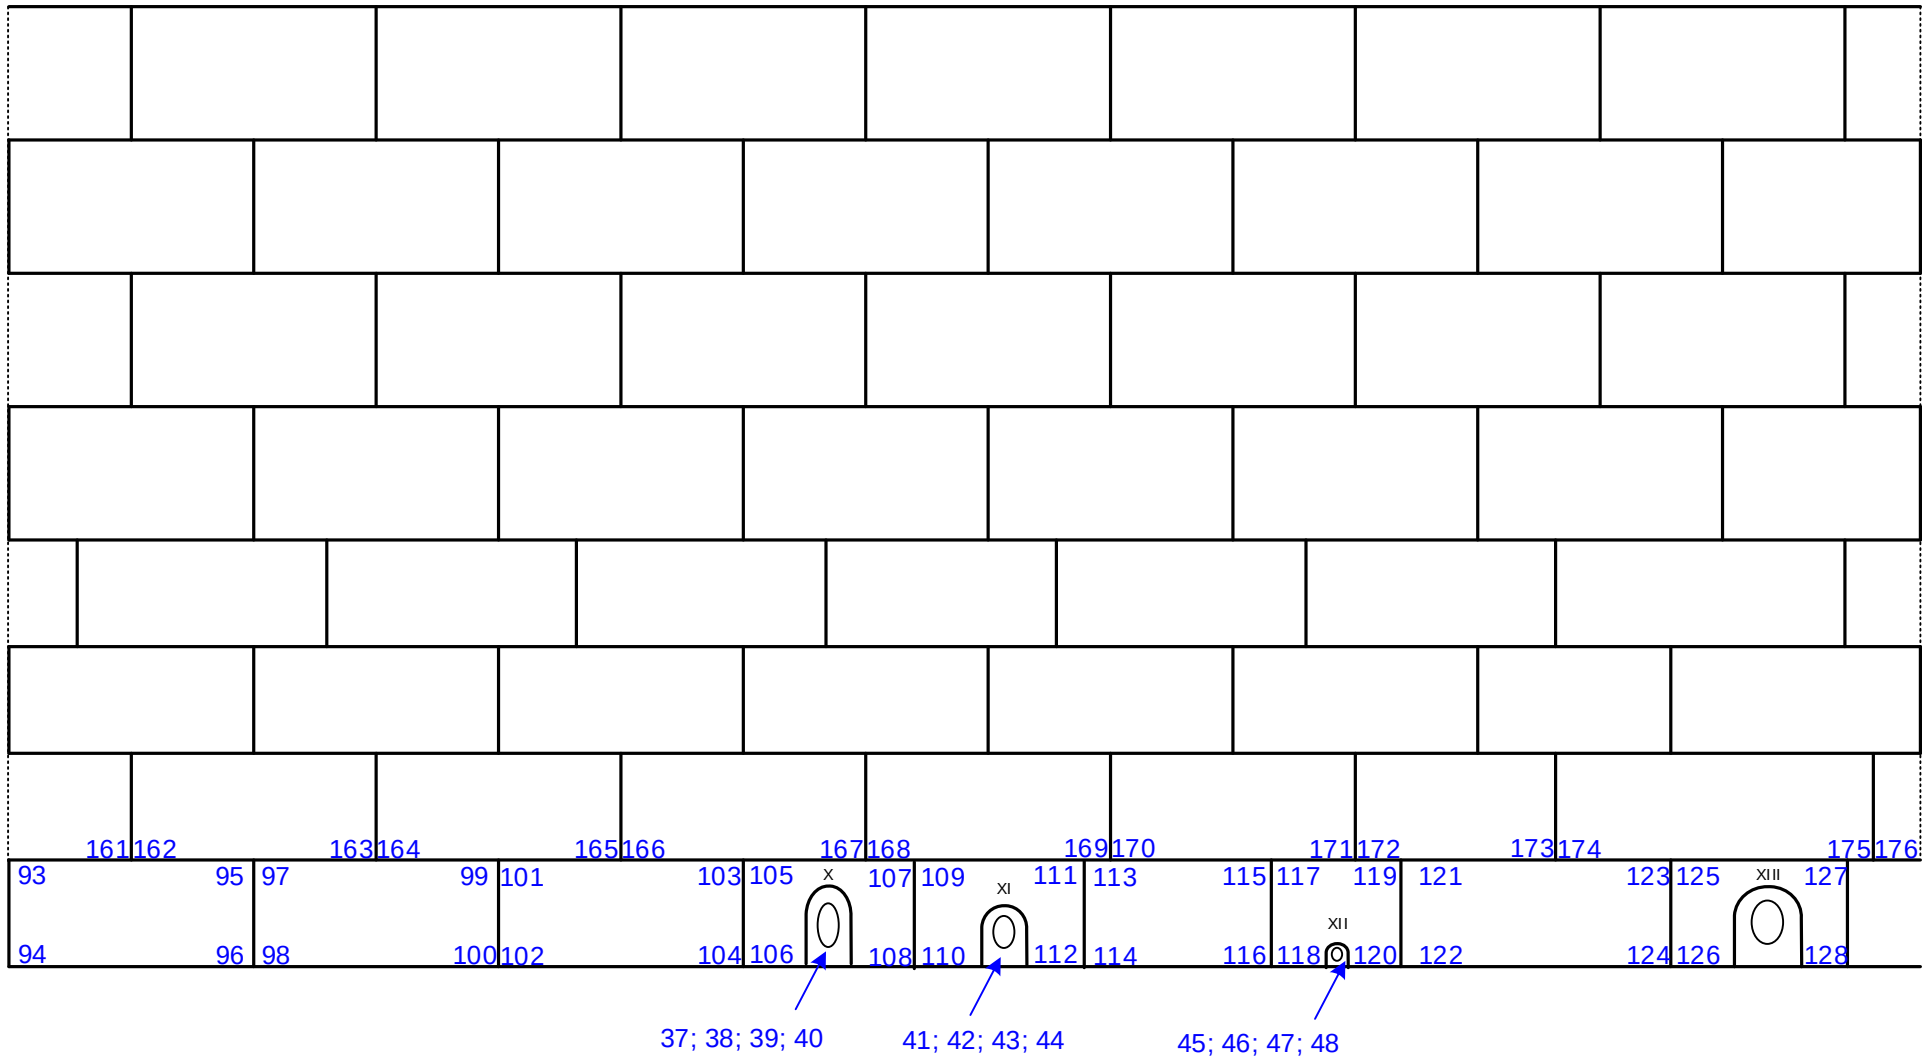

Talpyklos TK-102 sienelės atvamzdžių storio matavimo taškų išdėstymo
schema

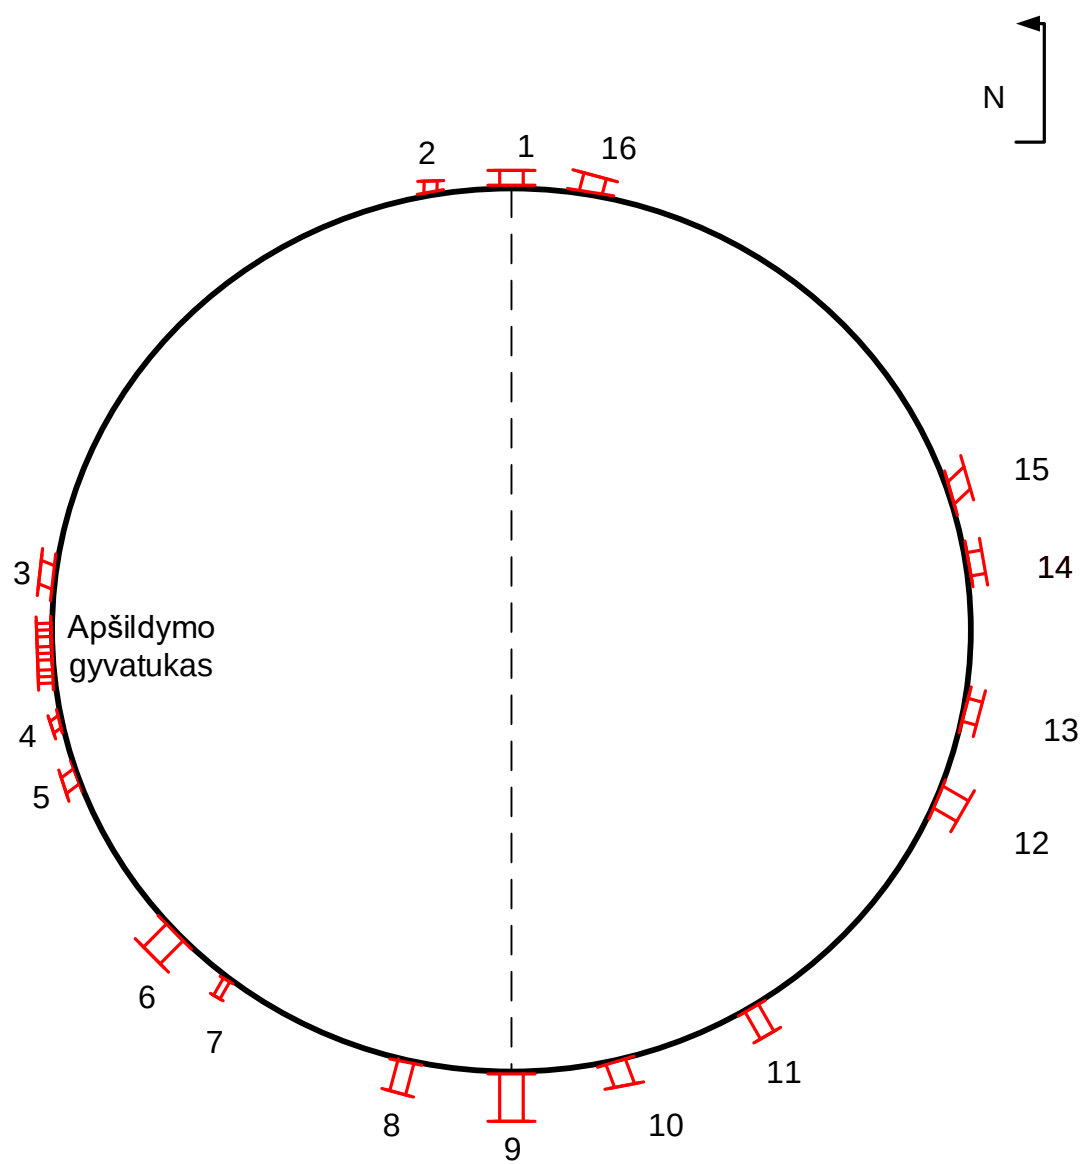

TK-102 sienelės atvamzdžių matavimo taškų lentelė

Numeris (pagal schemą).	Atvamzdžio diametras	Atvamzdžio pavadinimas	Matavimo taškai	Matavimo taškai	Matavimo taškai	Matavimo taškai
1	24"	Liukas				
2	8"	Drenažo atv.				
3	36"	Iėjimo atv.				
4	8"	Drenažo atv.				
5	24"	Liukas				
6	14"	Išėjimo atv.				
7	4"	Lygio matav. atv.				
8	8"	Drenažo atv.				
9	30"	Maišyklės atv.				
10	24"	Liukas				
11	8"	Drenažo atv.				
12	30"	Maišyklės atv.				
13	12"	Atsarg. atv.				
14	8"	Drenažo atv.				
15	36x48"	Valymo atv.				
16	30"	Maišyklės atv.				


Pastaba: 1 atvamzdžiui matuojami 4 taškai.

Client: Mazeikiu Nafta, Butinge
Date: May 2, 2006
Revision number: 0
Rosen project number: 3-3700-10176
Tank number: 103

Rosen Europe BV
API inspection



I. Roof Lay-out

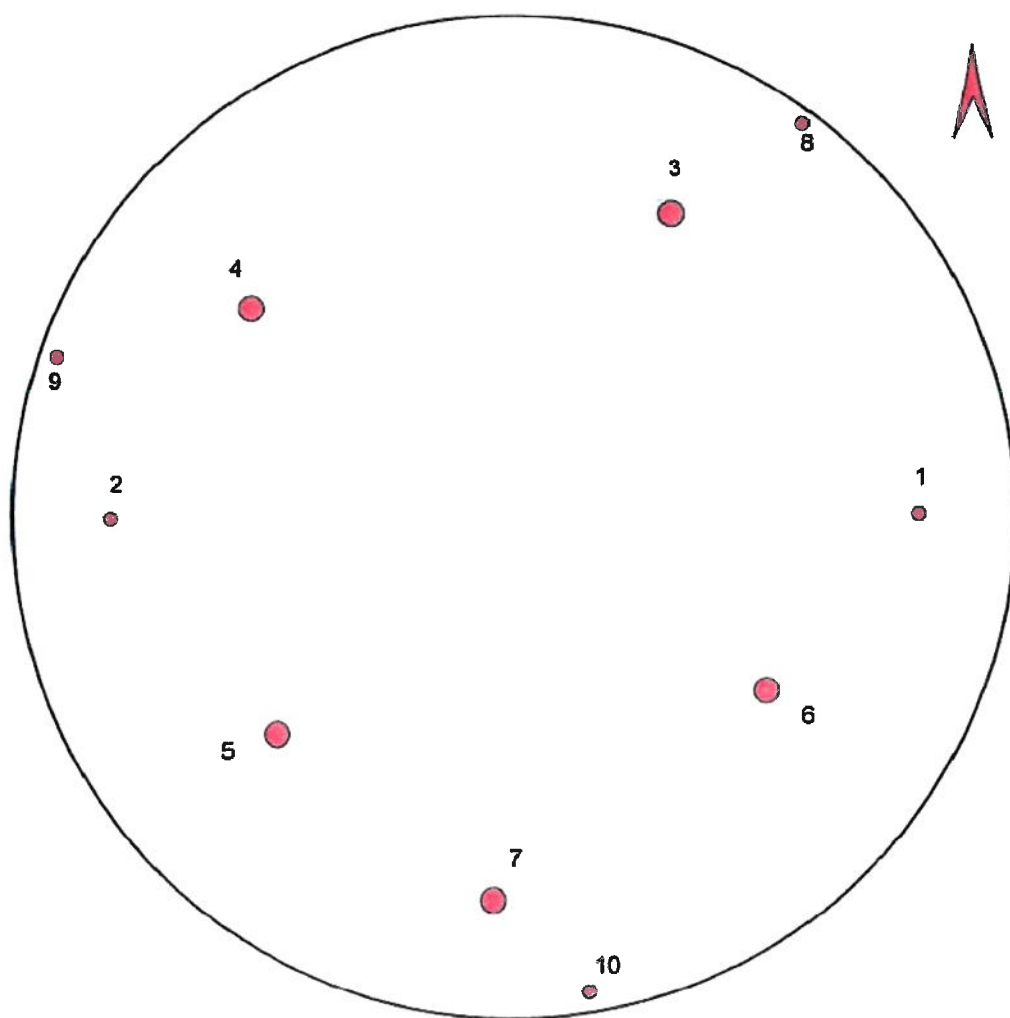

TK-102 stogo lakštų matavimo taškų lentelė

Numeris (pagal schemą).	Matavimo taškai	Matavimo taškai	Matavimo taškai	Matavimo taškai	Matavimo taškai	Matavimo taškai	Matavimo taškai	Matavimo taškai
1								
2								
3								
4								
5								
6								
7								
8								
9								
10								

Pastaba: 1 lakštui matuojami 8 taškai.

SECTION A-A

INSIDE DIAMETER
260700

26°

BOTTOM 8mm

SUMP 72"

ITEM 6
DWG. 6.403

ITEM 13
DWG. 6.403

ITEM 8
DWG. 6.403

ITEM 2
DWG. 6.403

ITEM 5
DWG. 6.403

ITEM 4
DWG. 6.403

ITEM 3
DWG. 6.403

ITEM 1
DWG. 6.403

ITEM 7
DWG. 6.403

ITEM 9
DWG. 6.403

ITEM 10
DWG. 6.403

ITEM 11
DWG. 6.403

ITEM 12
DWG. 6.403

ITEM 14
DWG. 6.403

ITEM 15
DWG. 6.403

RING PONTOON-DECK SCALE 1:33.3

RING PONTOON-BOTTOM SCALE 1:33.3

SECTION C-C SCALE 1:20

SECTION D-D SCALE 1:20

SECTION E-E SCALE 1:20

FLOATING ROOF - TOP VIEW SCALE 1:200

DETAIL IV SCALE 1:5

DETAIL VI SCALE 1:10

DETAIL VII SCALE 1:10

DETAIL OUTER RIM SCALE 1:20 OUTSIDE VIEW

DETAIL I three-plate-connection SCALE 1:10

DETAIL VIII DECK-PLATES SCALE 1:10

SECTION F-F SCALE 1:5

SECTION H-H SCALE 1:20

DETAIL IX SCALE 1:10

BOTTOM-PLATE

SECTION A-A SCALE 1:200

DETAIL V SCALE 1:5

DETAIL III SCALE 1:5

DETAIL II three-plate-connection SCALE 1:10

REGARDING EQUIPMENTS SUCH AS FLOATING ROOF SUPPORTS, MANWAYS, BLEEDER VENTS, GAUGING HATCHES, STILLING WELL, ROLLING LADDER etc. SEE SEPARATE DRAWINGS MENTIONED IN THE "GENERAL PLAN"

NO. REQD. FOR ONE TANK - 3 TANKS WILL BE BUILD
CORROSION-PROTECTION - SEE PAINTING PLAN
EXAMINATION OF SITE WELDING SEE "INSPECTION AND TEST PLAN"

ITEM	MATERIAL	CERTIFICATE ACC. EN 10204
1 - 12	ASTM A 516 Gr.70	3.1B
13	SF 52-3N (1.0570)	2.2

APPROVAL FOR WELDING
DATE 06.11.96
B. Bethge
WELDING ENGINEER

BUTINGE OIL TERMINAL PROJECT 28-Mar-97
FLUOR DANIEL Cont'l No.: 0686932-686932-4-001K-002-03
TAG/ITEM NO.: TK-101/102/103

Index	Date	Name	Modification	Approved
3	20.3.97	WH	DIAM. FOAM DAM IT. 10	
2	15.01.	Hensel	Text add.	A/28.01.97
1	11.12.	Hensel	note added	8/19.12.
0			First Edition	8/19.11.

				Subcontractor: 	
PREUSSAG WASSER&ROHRTTECHNIK				NOELL-ORDER-NUMBER 3124/0000	
Structural Member BUTINGE NAFTA JOINT STOCK Co. BUTINGE OIL TERMINAL				NOELL-DRAWING-NUMBER 4.401	
CRUDE OIL STORAGE TANK TK-101/102/103 50000m³				Mod. Index 1 2 3	
Drawn	Hensel	4.11.96	Seen		
Prepared					
Checked					
Scale	1:20				
We reserve all rights for this drawing.					
Film	Picture	Role/Case	Reg.		
Drawing-dimension A.1					

PLS. 28-Mar-97
☒ A - PROCEED
☐ B - PROCEED, CHANGE AS NOTED AND RESUBMIT
☐ C - DO NOT PROCEED, CHANGE AS NOTED AND RESUBMIT
☐ D - INFORMATION ONLY
 AUTHORIZATION TO PROCEED DOES NOT RELIEVE CONTRACTOR/VENDOR OF ITS RESPONSIBILITY OR LIABILITY UNDER THE CONTRACT/PURCHASE ORDER

