
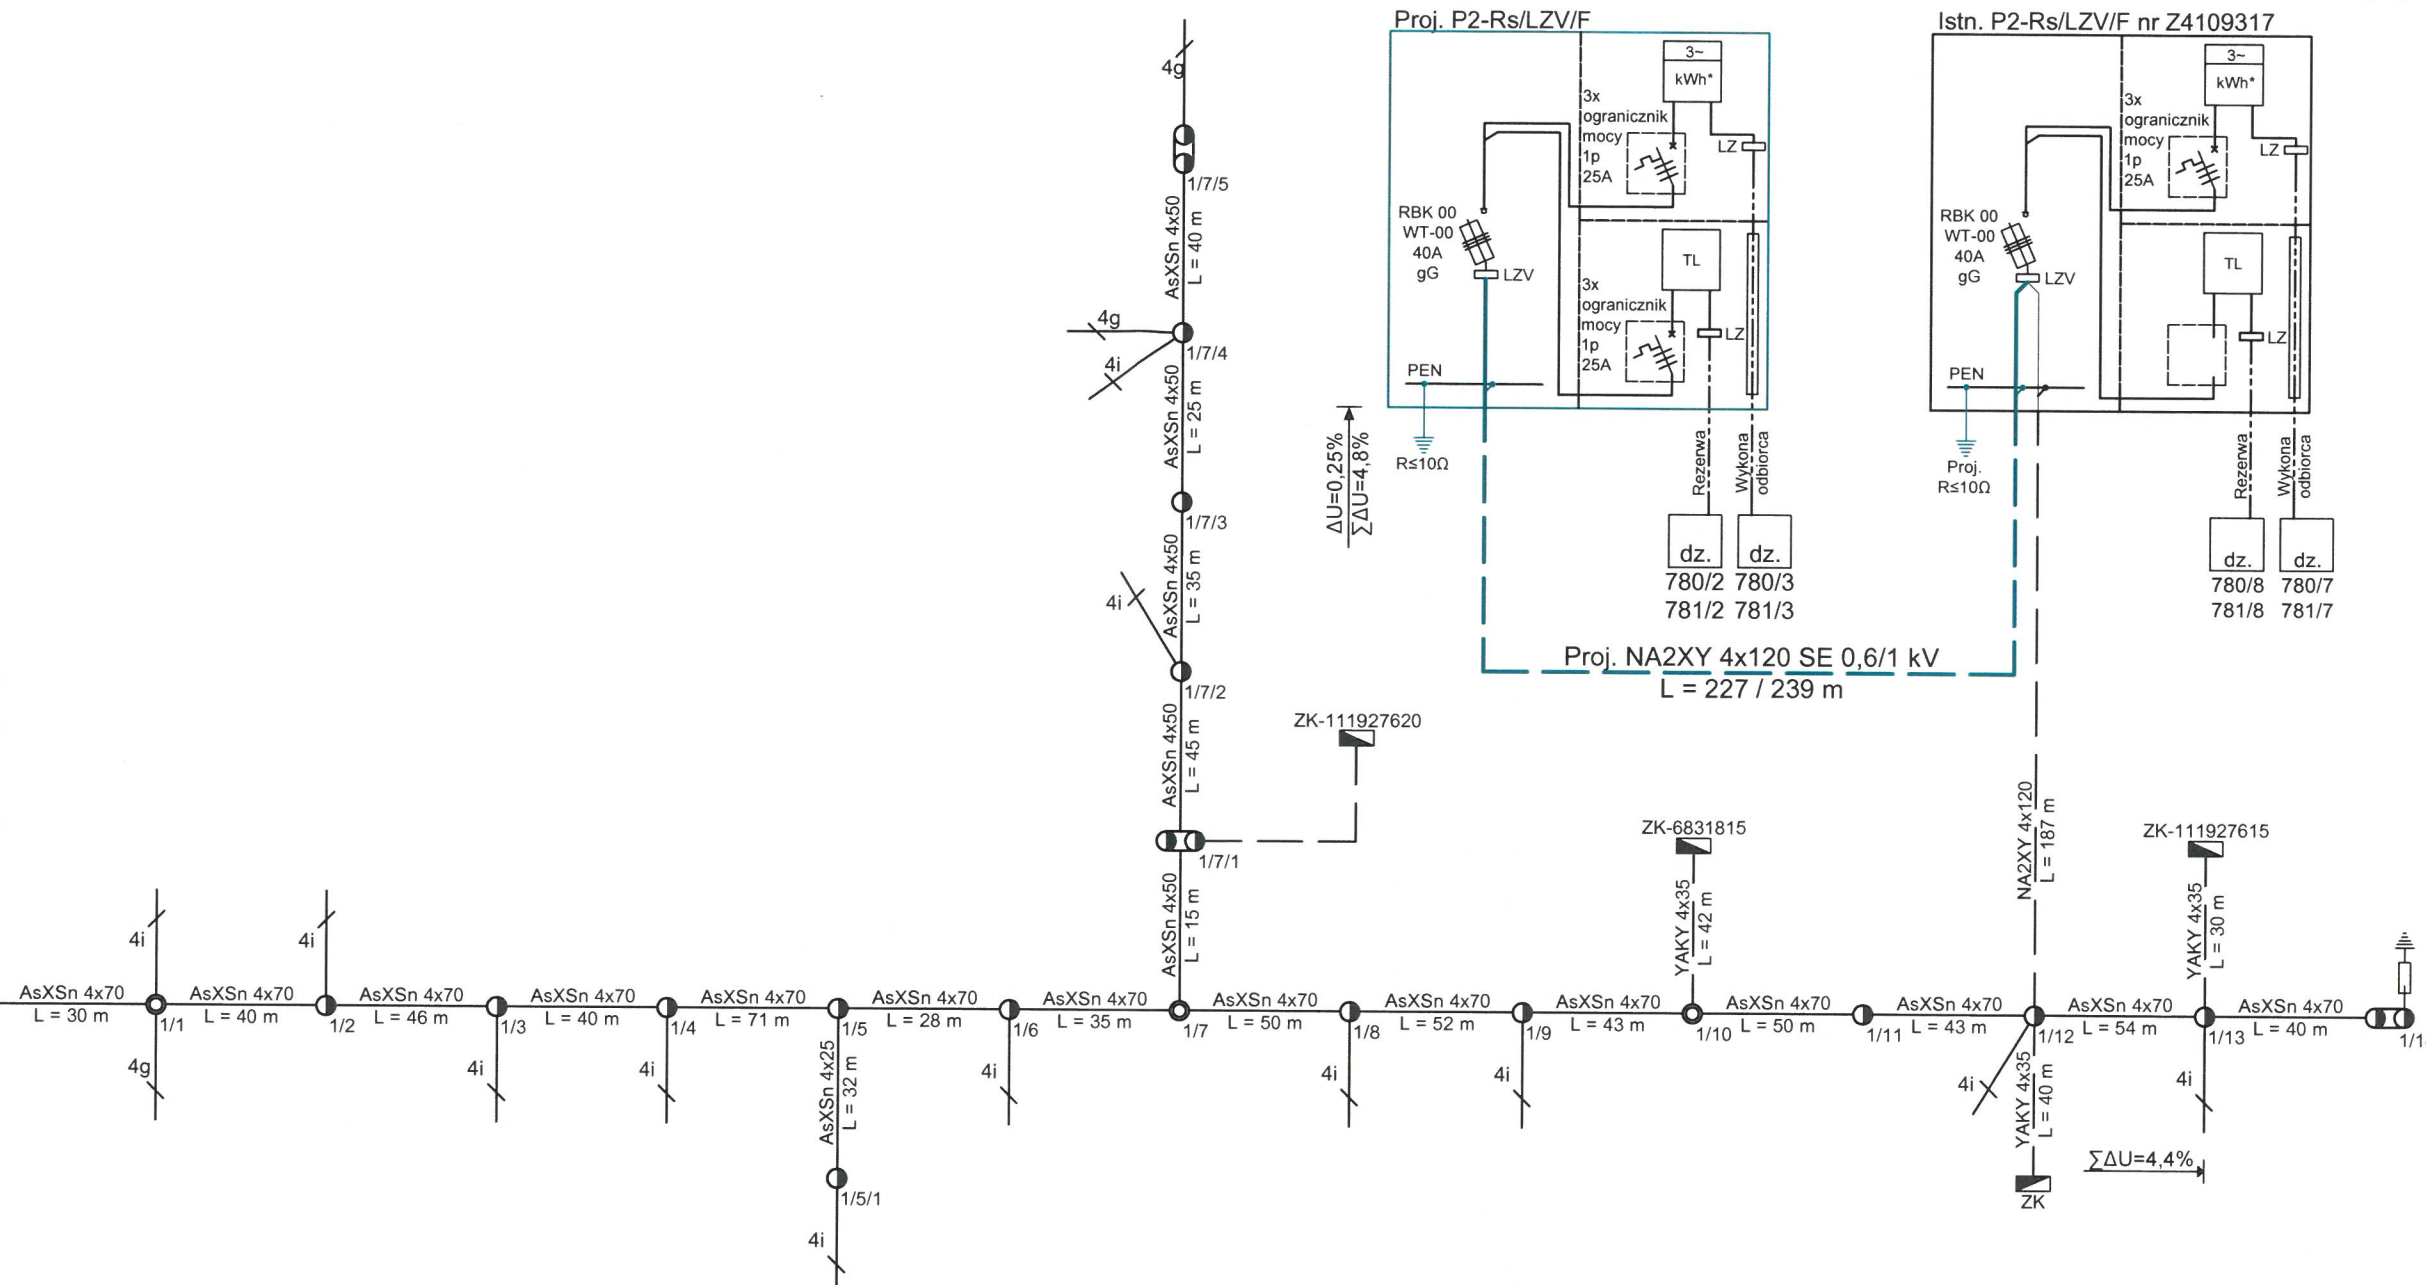


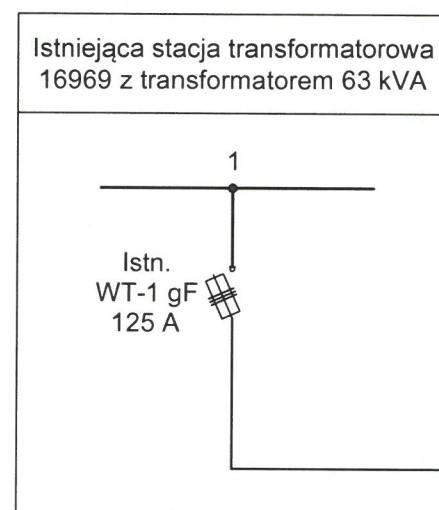

LEGENDA:

- Istn. przyłącza napowietrzne AsXS n 4x
- Istn. przyłącza napowietrzne AsXS n 2x
- Istn. przyłącza napowietrzne 4x AL
- Istn. przyłącza napowietrzne 2x AL
- Istn. kable elektroenergetyczne
- Istn. wolnostojące szafki pomiarowe i rozdzielnice szafowe
- Istn. napowietrzne szafki pomiarowe na słupach
- Istn. ograniczniki przepięć

UWAGI:

1. Celem uzyskania wypadkowej rezystancji uziemienia nieprzekraczającej 5 Ω dla wszystkich uziomów (o rezystancji nieprzekraczającej 30 Ω), połączonych ze sobą, które znalazły się w obrębie koła o średnicy 300 m, zakreślonego dowolnie dookoła końcowego odcinka linii należy:
 - projektowaną szafkę pomiarową uziemić przy pomocy projektowanego uziomu z taśmy i prętów stalowych ocynkowanych o $R \leq 10 \Omega$.
 - istniejący uziom istniejącej szafki pomiarowej nr Z4109317 rozbudować przy pomocy taśmy i prętów stalowych ocynkowanych do poziomu zachowania $R \leq 10 \Omega$.
2. Liczniki energii elektrycznej, zabezpieczenia przedlicznikowe oraz inne elementy instalacji przedlicznikowej znajdujące się w szafkach pomiarowych, w części dostępnej dla odbiorców należy zaplombować.

PRACOWNIA PROJEKTOWA BARTOSZ MICHALSKI		Pracownia Projektowa Omega Bartosz Michalski 63-400 Wysocko Wielkie ul. Leśna 4 NIP: 622-264-22-97 REGON: 302-778-800 e-mail: pracownia.omega@gmail.com tel.: 693-598-940 Projektowanie i doradztwo techniczne w zakresie sieci i instalacji elektrycznych		Zlecenie: KJ01750/26	
Zadanie: Zasilanie w energię elektryczną budynku mieszkalnego jednorodzinnego na działkach nr 780/3 i 781/3 w miejscowości Korzeniew, gm. Mycielin		Numer warunków: P/26/011760		OBI: 41/2600709	
Nazwa zamierzenia budowlanego: Budowa elektroenergetycznej linii kablowej nn-0,4kV		Data: 08.2026		Skala: -	
Rysunek: Schemat zasilania		Nr rys.: E-02			
Projektant: mgr inż. Bartosz Michalski		Uprawnienia budowlane do projektowania bez ograniczeń w specjalności instalacyjnej w zakresie sieci, instalacji i urządzeń elektrycznych i elektroenergetycznych nr ewid.: WKP/0208/POOE/18; nr wpisu do CROPUB: 402718/U/C			