


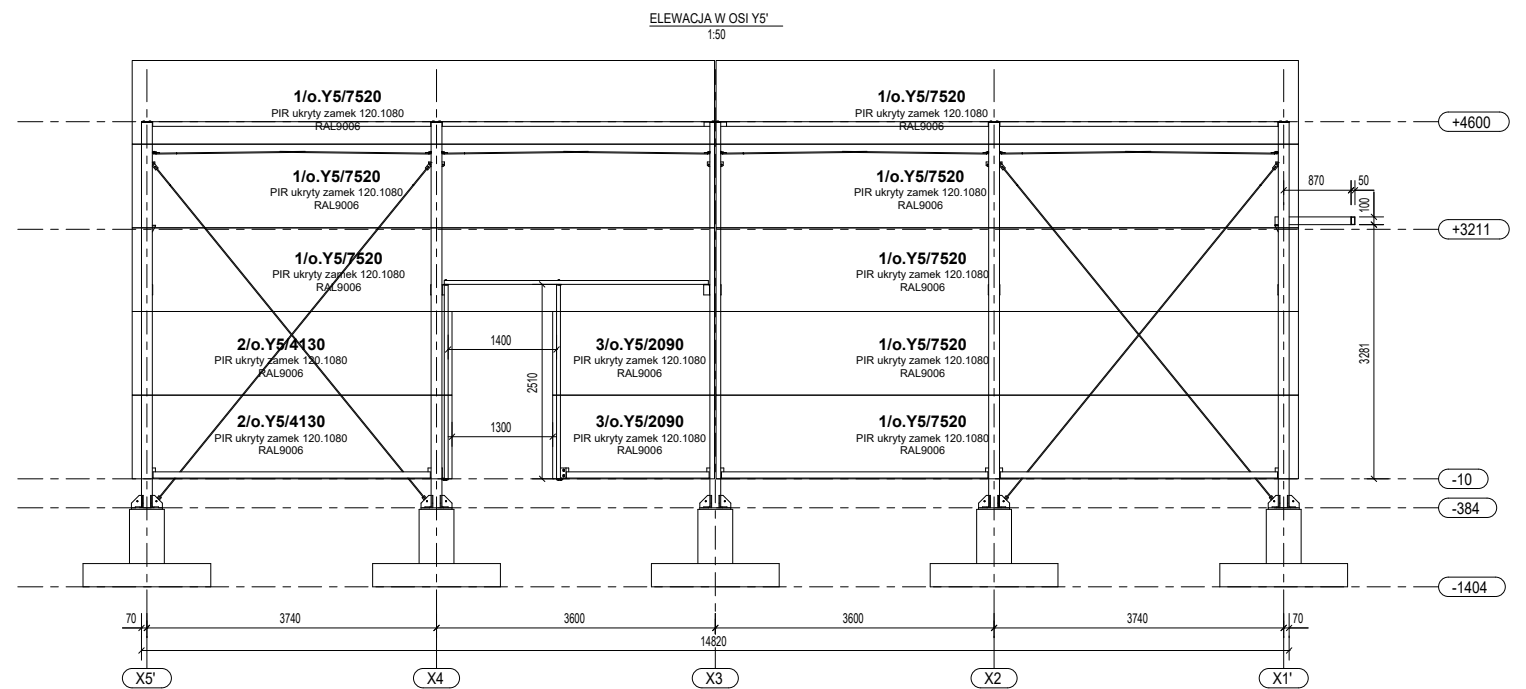
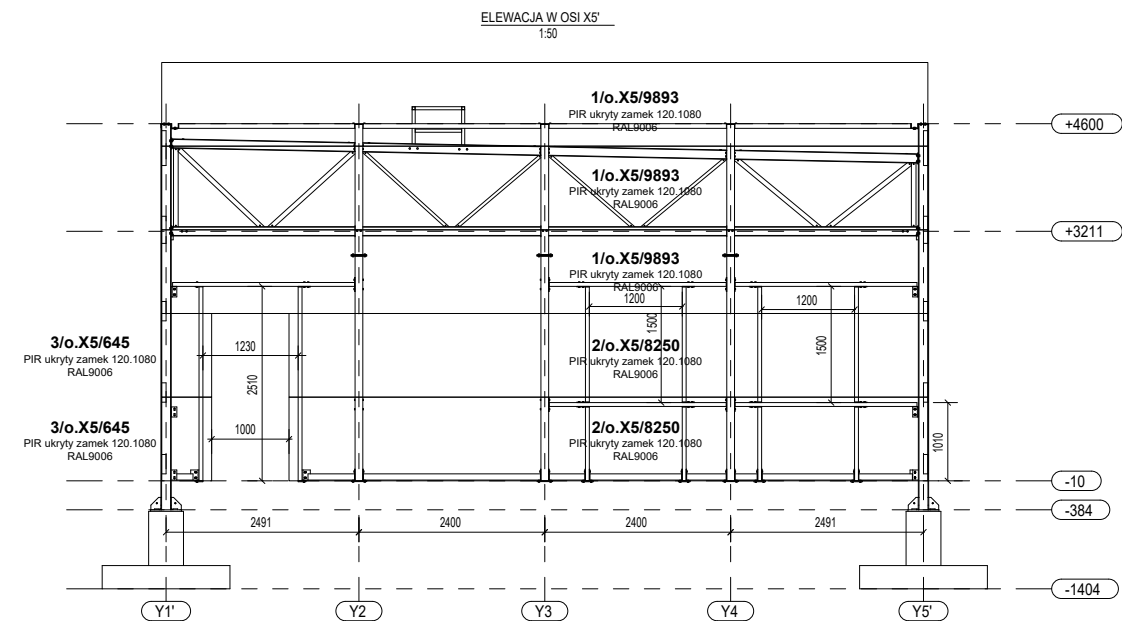
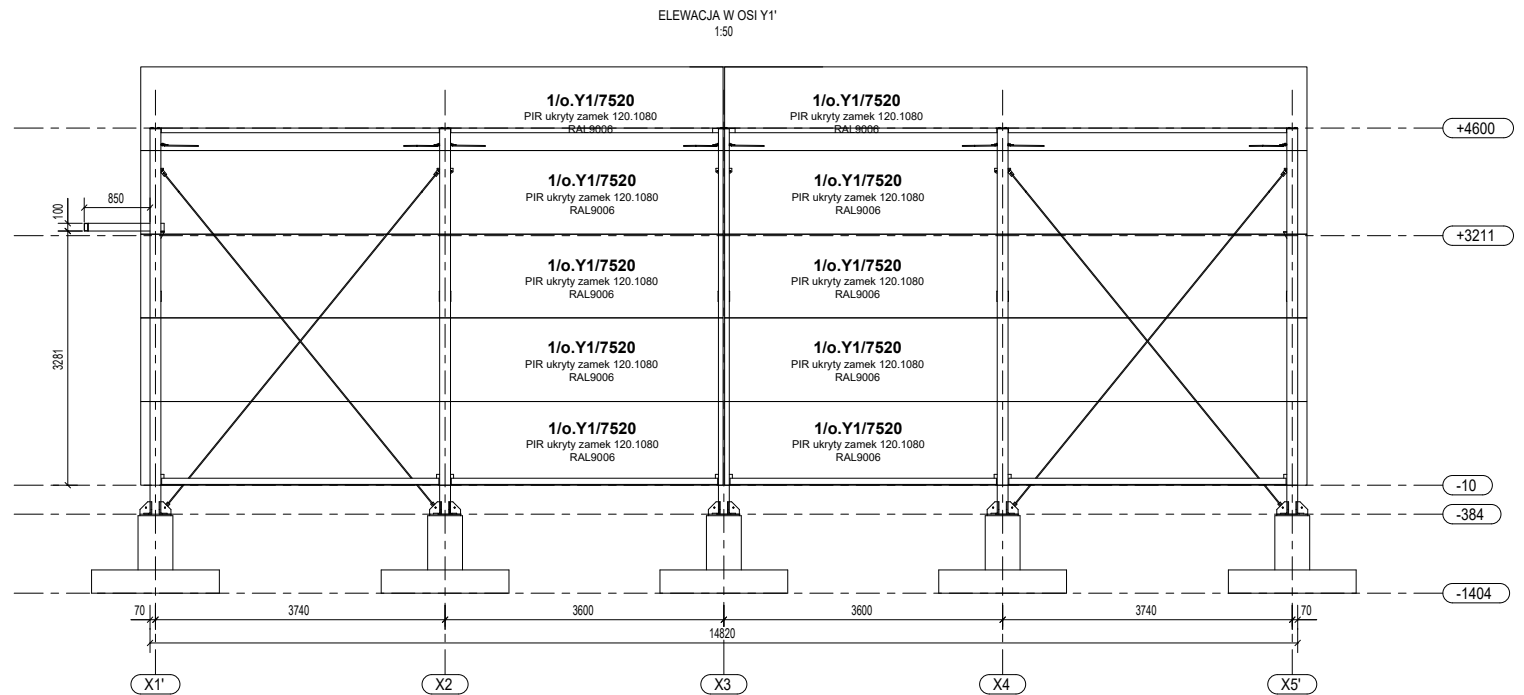


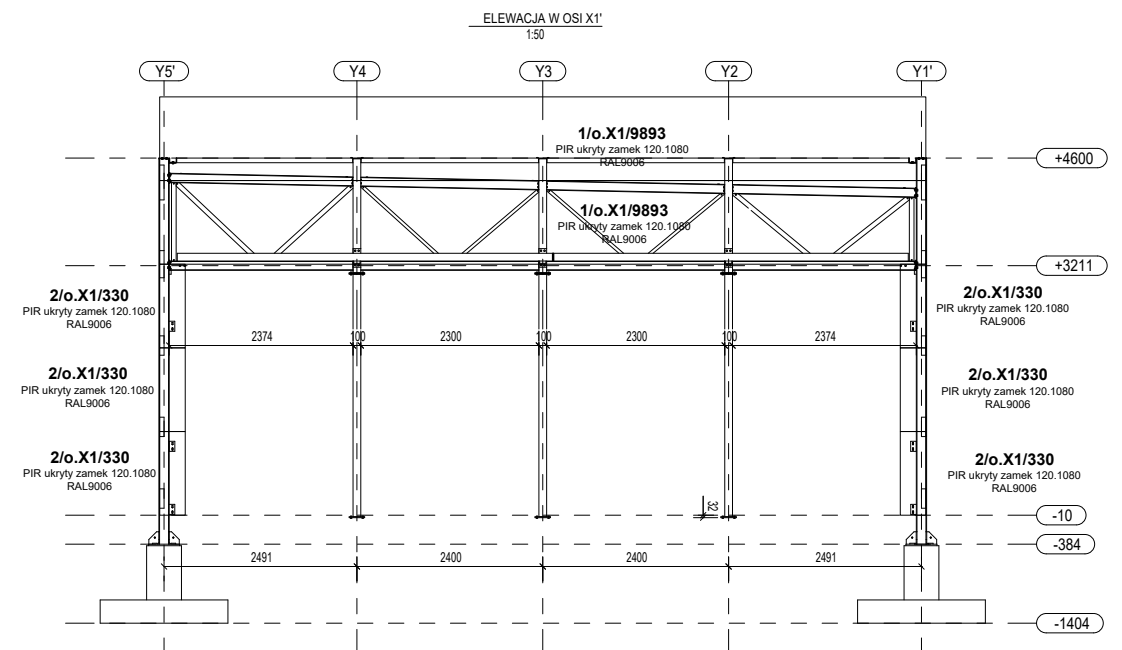

ZAMAWIAJĄCY			
TEMAT			
Pawilon 61 (stara 40) - rozkroje			
NAZWA RYSUNKU			NR RYS.
OBUDOWA ŚCIAN OBIEKTU oś X1 oś X5, oś Y1, oś Y5			E-1
BRANŻA	OBUDOWA		STADIUM
PROJEKTOWAŁ	NR UPR.	PODPIS	SKALA
MGR INŻ. ARCH. ARTUR CHWAŁA			1:100
SPRAWDZIŁ	NR UPR.	PODPIS	DATA
			28.08.2026

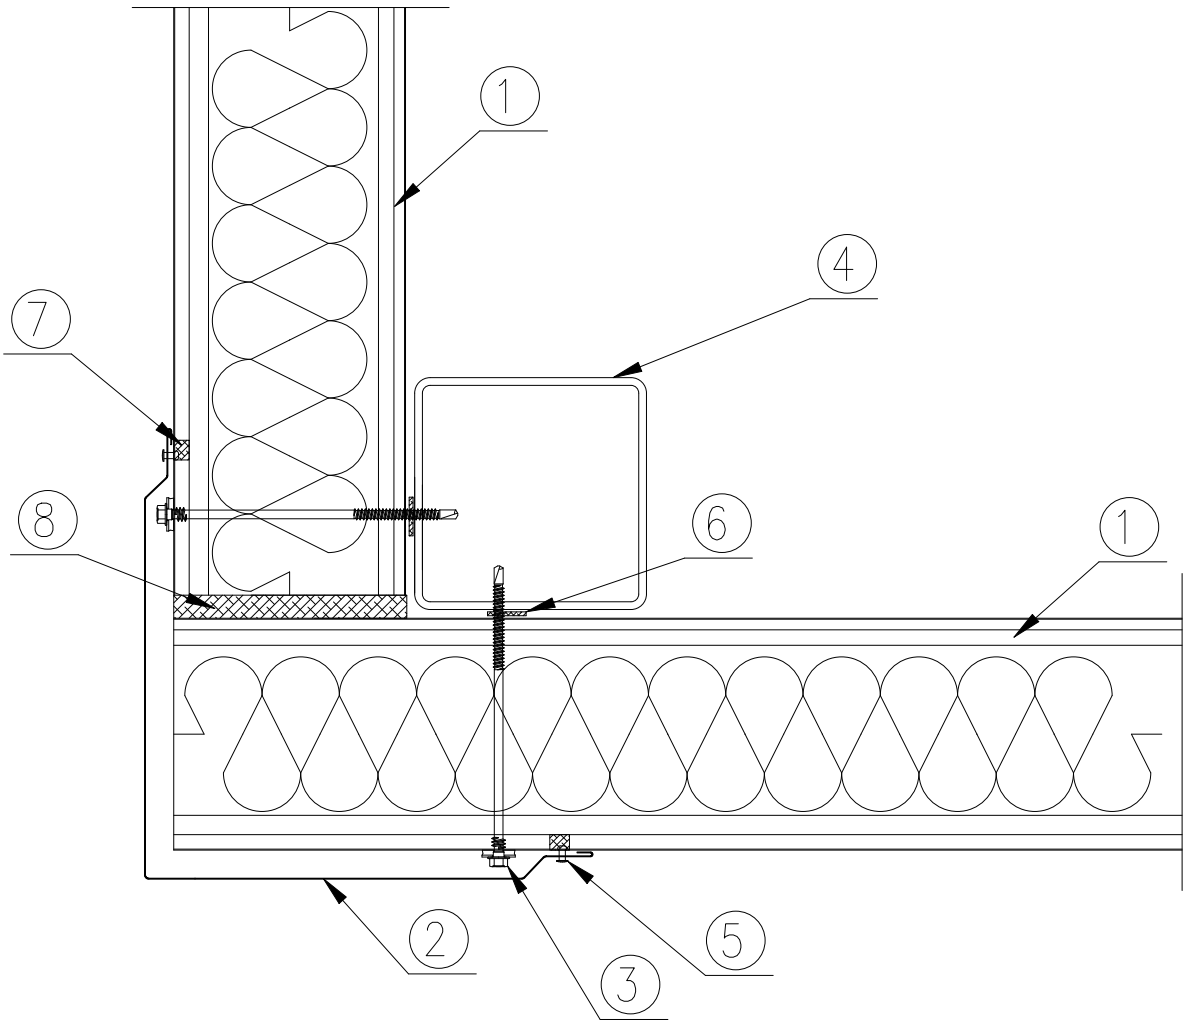

- 1. Płyta ścienna ukryty zamek 120.1080
- 2. Obróbka OB-42(120)
- 3. Łącznik do mocowania płyt(dł. 150mm); zdolność przewiercania - 12mm
- 4. Słup stalowy wg projektu konstrukcji
- 5. Nit jednostronny AL/Fe, lub łącznik samowiercący farmerski co ok. 300 mm
- 6. Taśma uszczelniająca samoprzylepna PES 3x20 (zalecana)
- 7. Masa uszczelniająca butylowa w styku płyt
- 8. Pianka montażowa, lub impregnowana uszczelka poliuretanowa



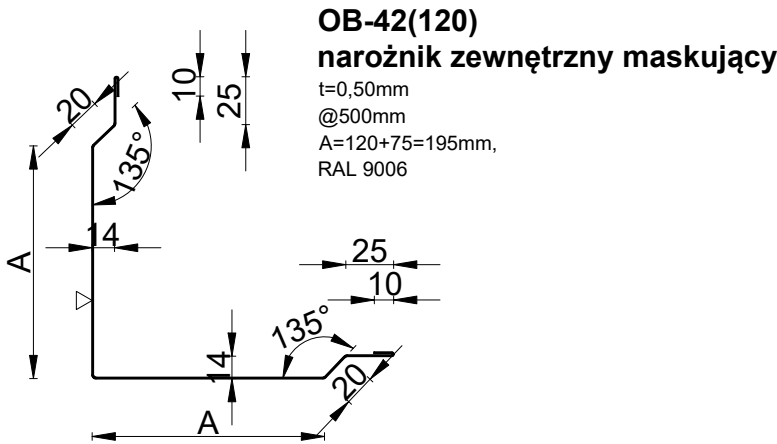


ZAMAWIAJĄCY			
 ORLEN Budonaft			
TEMAT			
Pawilon 61 (stara 40) - rozkroje			
NAZWA RYSUNKU			NR RYS.
DETAL 1 Obudowa narożnika			D-1
BRANŻA		STADIUM	
OBUDOWA			
PROJEKTOWAŁ		NR UPR.	PODPIS
MGR INŻ. ARCH. ARTUR CHWAŁA			
SPRAWDZIŁ		NR UPR.	PODPIS


DETAL 2

Styk płyt

- 1. Płyta ścienna ukryty zamek 120.1080
- 2. Obróbka OB-35
- 3. Nit jednostronny AL/Fe, lub łącznik samowiercący farmerski co ok. 300 mm
- 4. Łącznik do mocowania płyt
- 5. Słup stalowy wg projektu konstrukcji
- 6. Taśma uszczelniająca samoprzylepna PES 3x20 (zalecana)
- 7. Impregnowana uszczelka poliuretanowa lub pianka montażowa
- 8. Łącznik, podkładka L-02 do płyty z ukrytym zamkiem

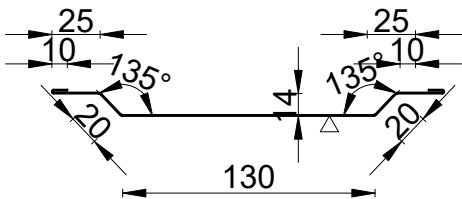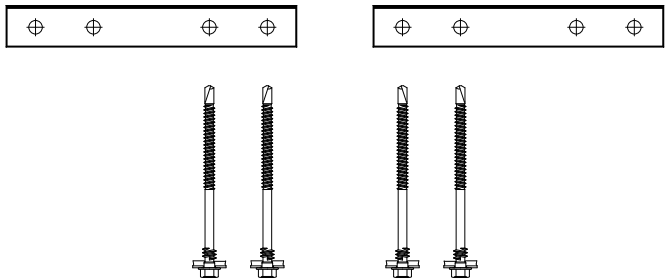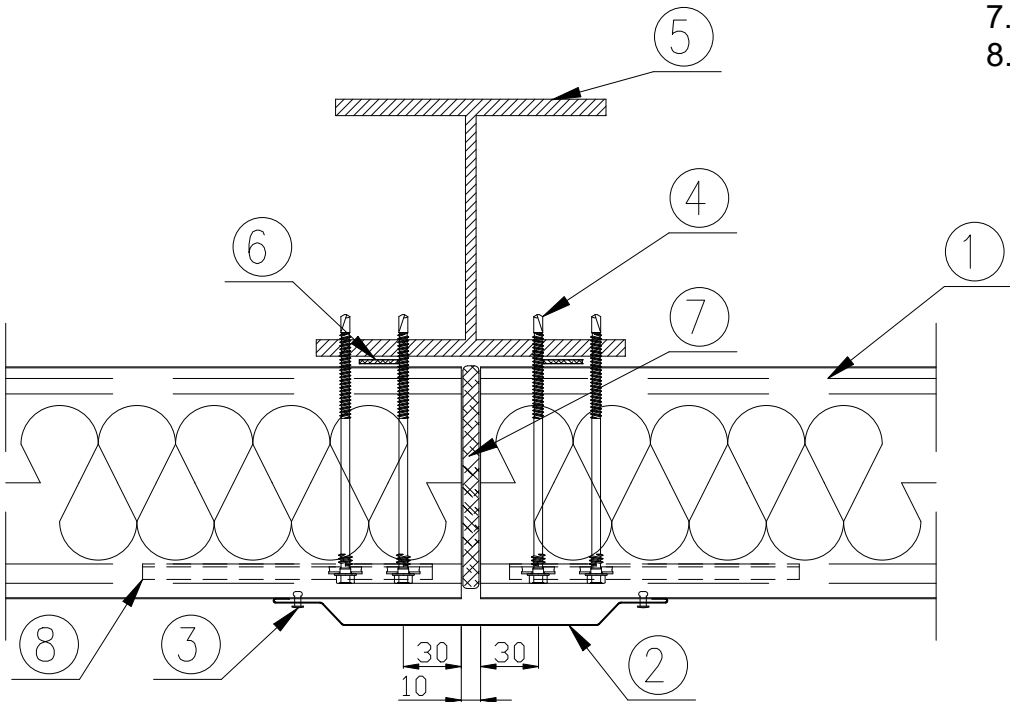

OB-35
maskownica styku płyt
t=0,50mm
@240mm
RAL 9006

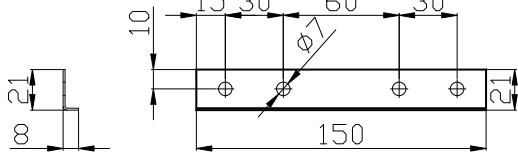


L-02
łącznik ścienny do płyty
PIR / Ukryty zamek ocynk

ZAMAWIAJĄCY			
ORLEN Budonaft			
TEMAT			
Pawilon 61 (stara 40) - rozkroje			
NAZWA RYSUNKU			NR RYS.
DETAL 2			D-2
Styk płyt			
BRANŻA	OBUDOWA		STADIUM
PROJEKTOWAŁ	NR UPR.	PODPIS	SKALA
MGR INŻ. ARCH. ARTUR CHWAŁA			1:4
SPRAWDZIŁ	NR UPR.	PODPIS	DATA
			28.08.2026

DETAL 3

Połączenie płyt na podporze pośredniej

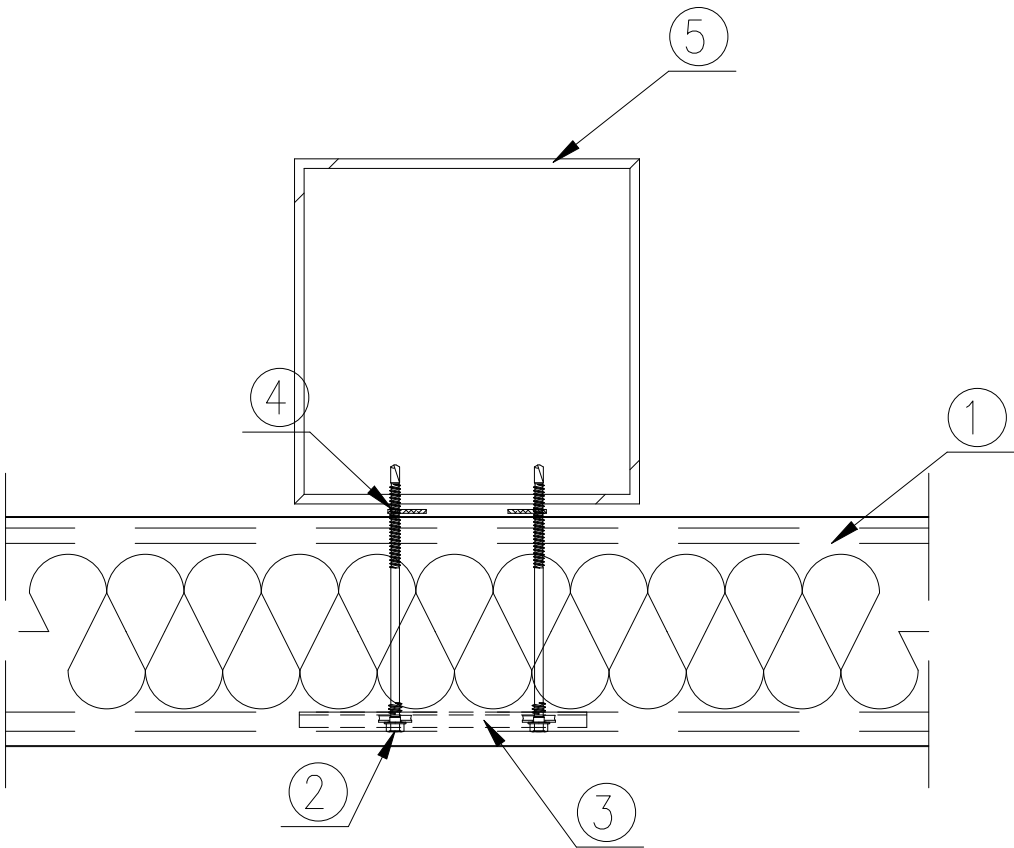


1. Płyta ścienna ukryty zamek 120.1080
2. Łącznik do mocowania płyt (dł. 150mm)
3. L-02 łącznik ścienny do płyt z ukrytym zamkiem ocynk
4. Taśma uszczelniająca samoprzylepna PES 3x20 (zalecana)
5. Słup stalowy wg projektu konstrukcji

L-02

łącznik ścienny do płyty


PIR / Ukryty zamek ocynk

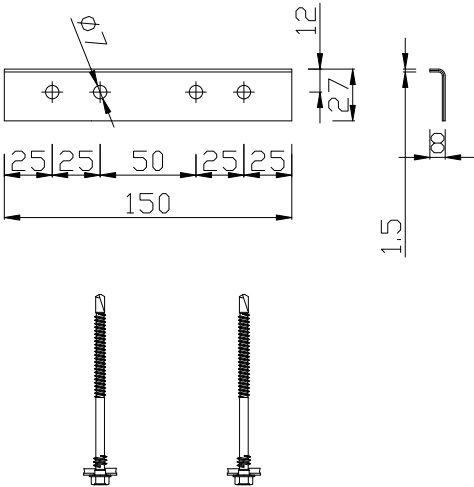


ZAMAWIAJĄCY			
 ORLEN Budonaft			
TEMAT			
Pawilon 61 (stara 40) - rozkroje			
NAZWA RYSUNKU			NR RYS.
DETAL 3 Połączenie płyt na podporze pośredniej			D-3
BRANŻA		STADIUM	
OBUDOWA			
PROJEKTOWAŁ		NR UPR.	PODPIS
MGR INŻ. ARCH. ARTUR CHWAŁA			
SPRAWDZIŁ		NR UPR.	PODPIS
			SKALA
			1:4
			DATA
			28.08.2026

DETAL 4
Obudowa okna




OBR1/IND
obróbka indywidualna
t=0,50mm
@255mm
RAL 9006
pozycja: opaska wokół drzwi i okien

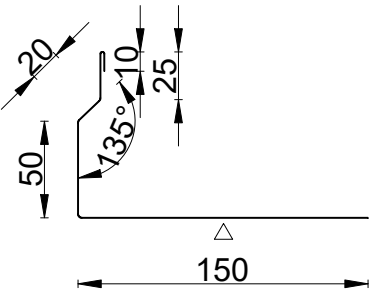

OBR2/IND (sprawdzić na budowie)
obróbka indywidualna
t=0,50mm
@205mm
RAL 9006
pozycja: parapet okienny

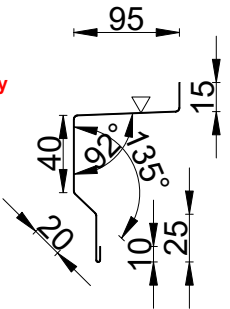

OBR6/IND
okapnik z odgięciem
t=0,50mm
@141mm
RAL 9006
pozycja: nad nadprożami otworów okiennych i drzwiowych, witryną pawilonu
+ obróbka daszku pawilonu

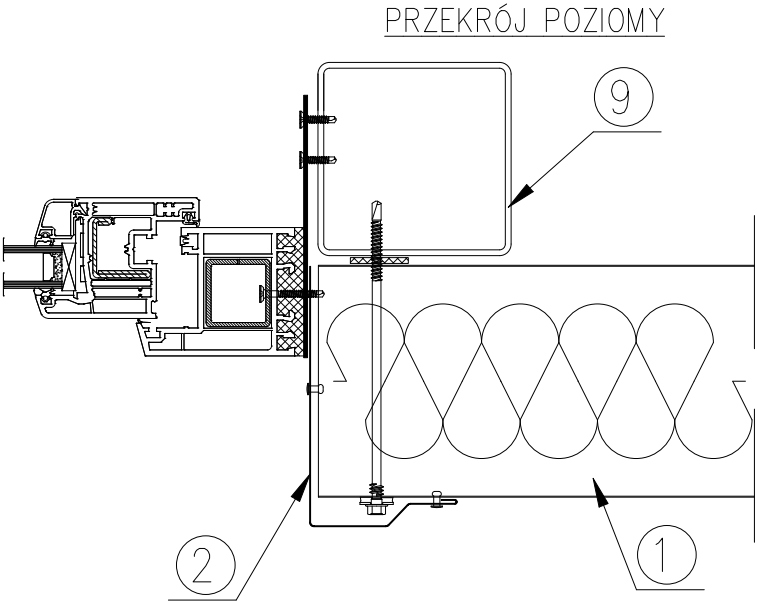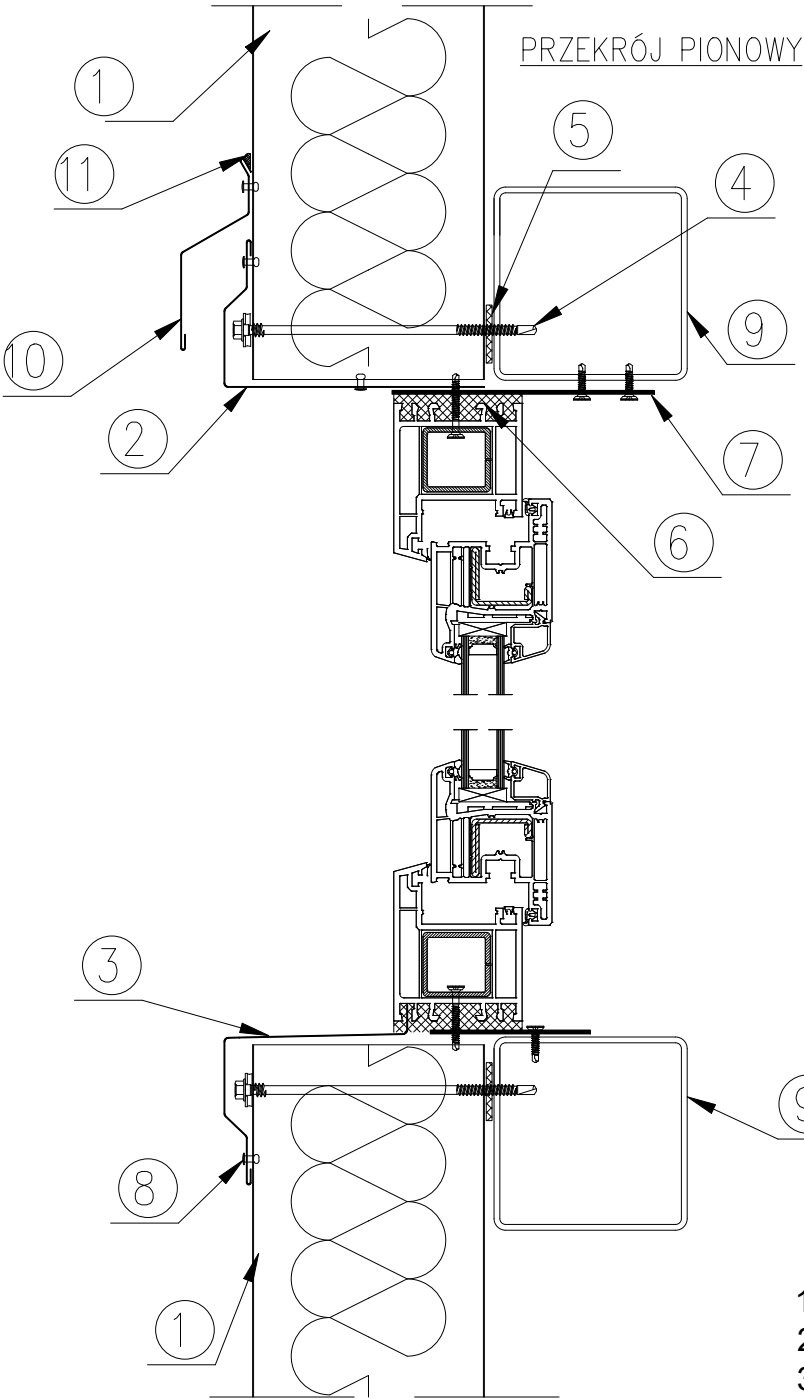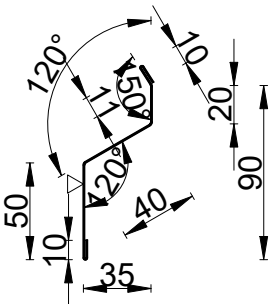




1. Płyta ścienna ukryty zamek 120.1080
2. Obróbka indywidualna OBR1/IND
3. Obróbka OBR2/IND (kształt zależy od rodzaju okna i głębokości osadzenia)
4. Łącznik do mocowania płyt (dł. 150mm)
5. Taśma uszczelniająca samoprzylepna PES 3x20 (zalecana)
6. Pianka montażowa, lub uszczelka poliuretanowa
7. Płaskownik do mocowania okna
8. Nit jednostronny AL/Fe, lub łącznik samowiercący farmerski co ok. 300 mm
9. Słup / rygiel stalowy wg projektu konstrukcji
10. Obróbka OBR6/IND
11. Masa uszczelniająca butylowa

ZAMAWIAJĄCY			
TEMAT			
Pawilon 61 (stara 40) - rozkroje			
NAZWA RYSUNKU			NR RYS.
DETAL 4 Obudowa okna			D-4
BRANŻA	STADIUM		
OBUDOWA			
PROJEKTOWAŁ	NR UPR.	PODPIS	SKALA
MGR INŻ. ARCH. ARTUR CHWAŁA			1:4
SPRAWDZIŁ	NR UPR.	PODPIS	DATA
			28.08.2026

DETAL 5


Obudowa drzwi

OBR1/IND
obróbka indywidualna
t=0,50mm
@255mm
RAL 9006
pozycja: opaska wokół drzwi i okien

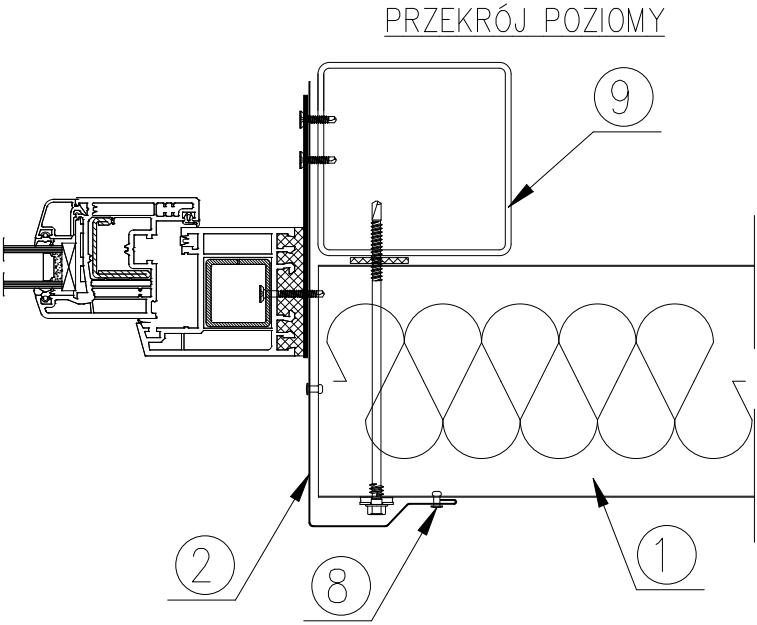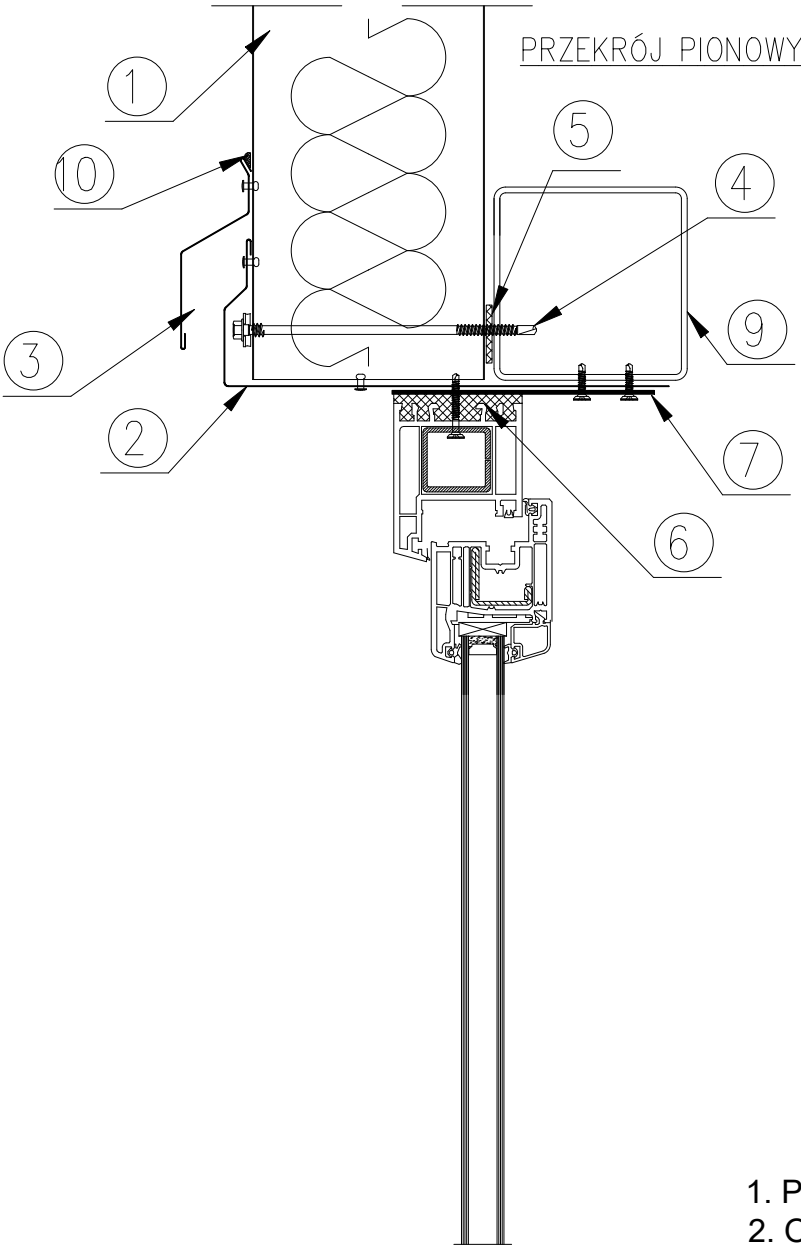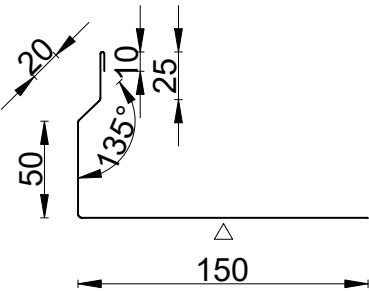

- 1. Płyta ścienna ukryty zamek 120.1080
- 2. Obróbka indywidualna OBR1/IND
- 3. Obróbka OBR6/IND
- 4. Łącznik do mocowania płyt
- 5. Taśma uszczelniająca samoprzylepna PES 3x20 (zalecana)
- 6. Pianka montażowa, lub uszczelka poliuretanowa
- 7. Płaskownik do mocowania drzwi
- 8. Nit jednostronny AL/Fe, lub łącznik samowiercący farmerski co ok. 300 mm
- 9. Słup / rygiel stalowy wg projektu konstrukcji
- 10. Masa uszczelniająca butylowa


OBR6/IND
okapnik z odgięciem
t=0,50mm
@141mm
RAL 9006
pozycja: nad nadprożami otworów
okiennej i drzwiowych, witryną
pawilonu
+ obróbka daszku pawilonu

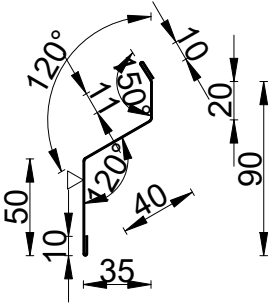

ZAMAWIAJĄCY			
 ORLEN Budonaft			
TEMAT			
Pawilon 61 (stara 40) - rozkroje			
NAZWA RYSUNKU			NR RYS.
DETAL 5 Obudowa drzwi			D-5
BRANŻA		STADIUM	
OBUDOWA			
PROJEKTOWAŁ		NR UPR.	PODPIS
MGR INŻ. ARCH. ARTUR CHWAŁA			
SPRAWDZIŁ		NR UPR.	PODPIS
			DATA
			28.08.2026

DETAL 6
Attyka

OBR5/IND
obróbka attyki
t=0,50mm
@488 mm
RAL 9006
pozycja: wg. detalu 5

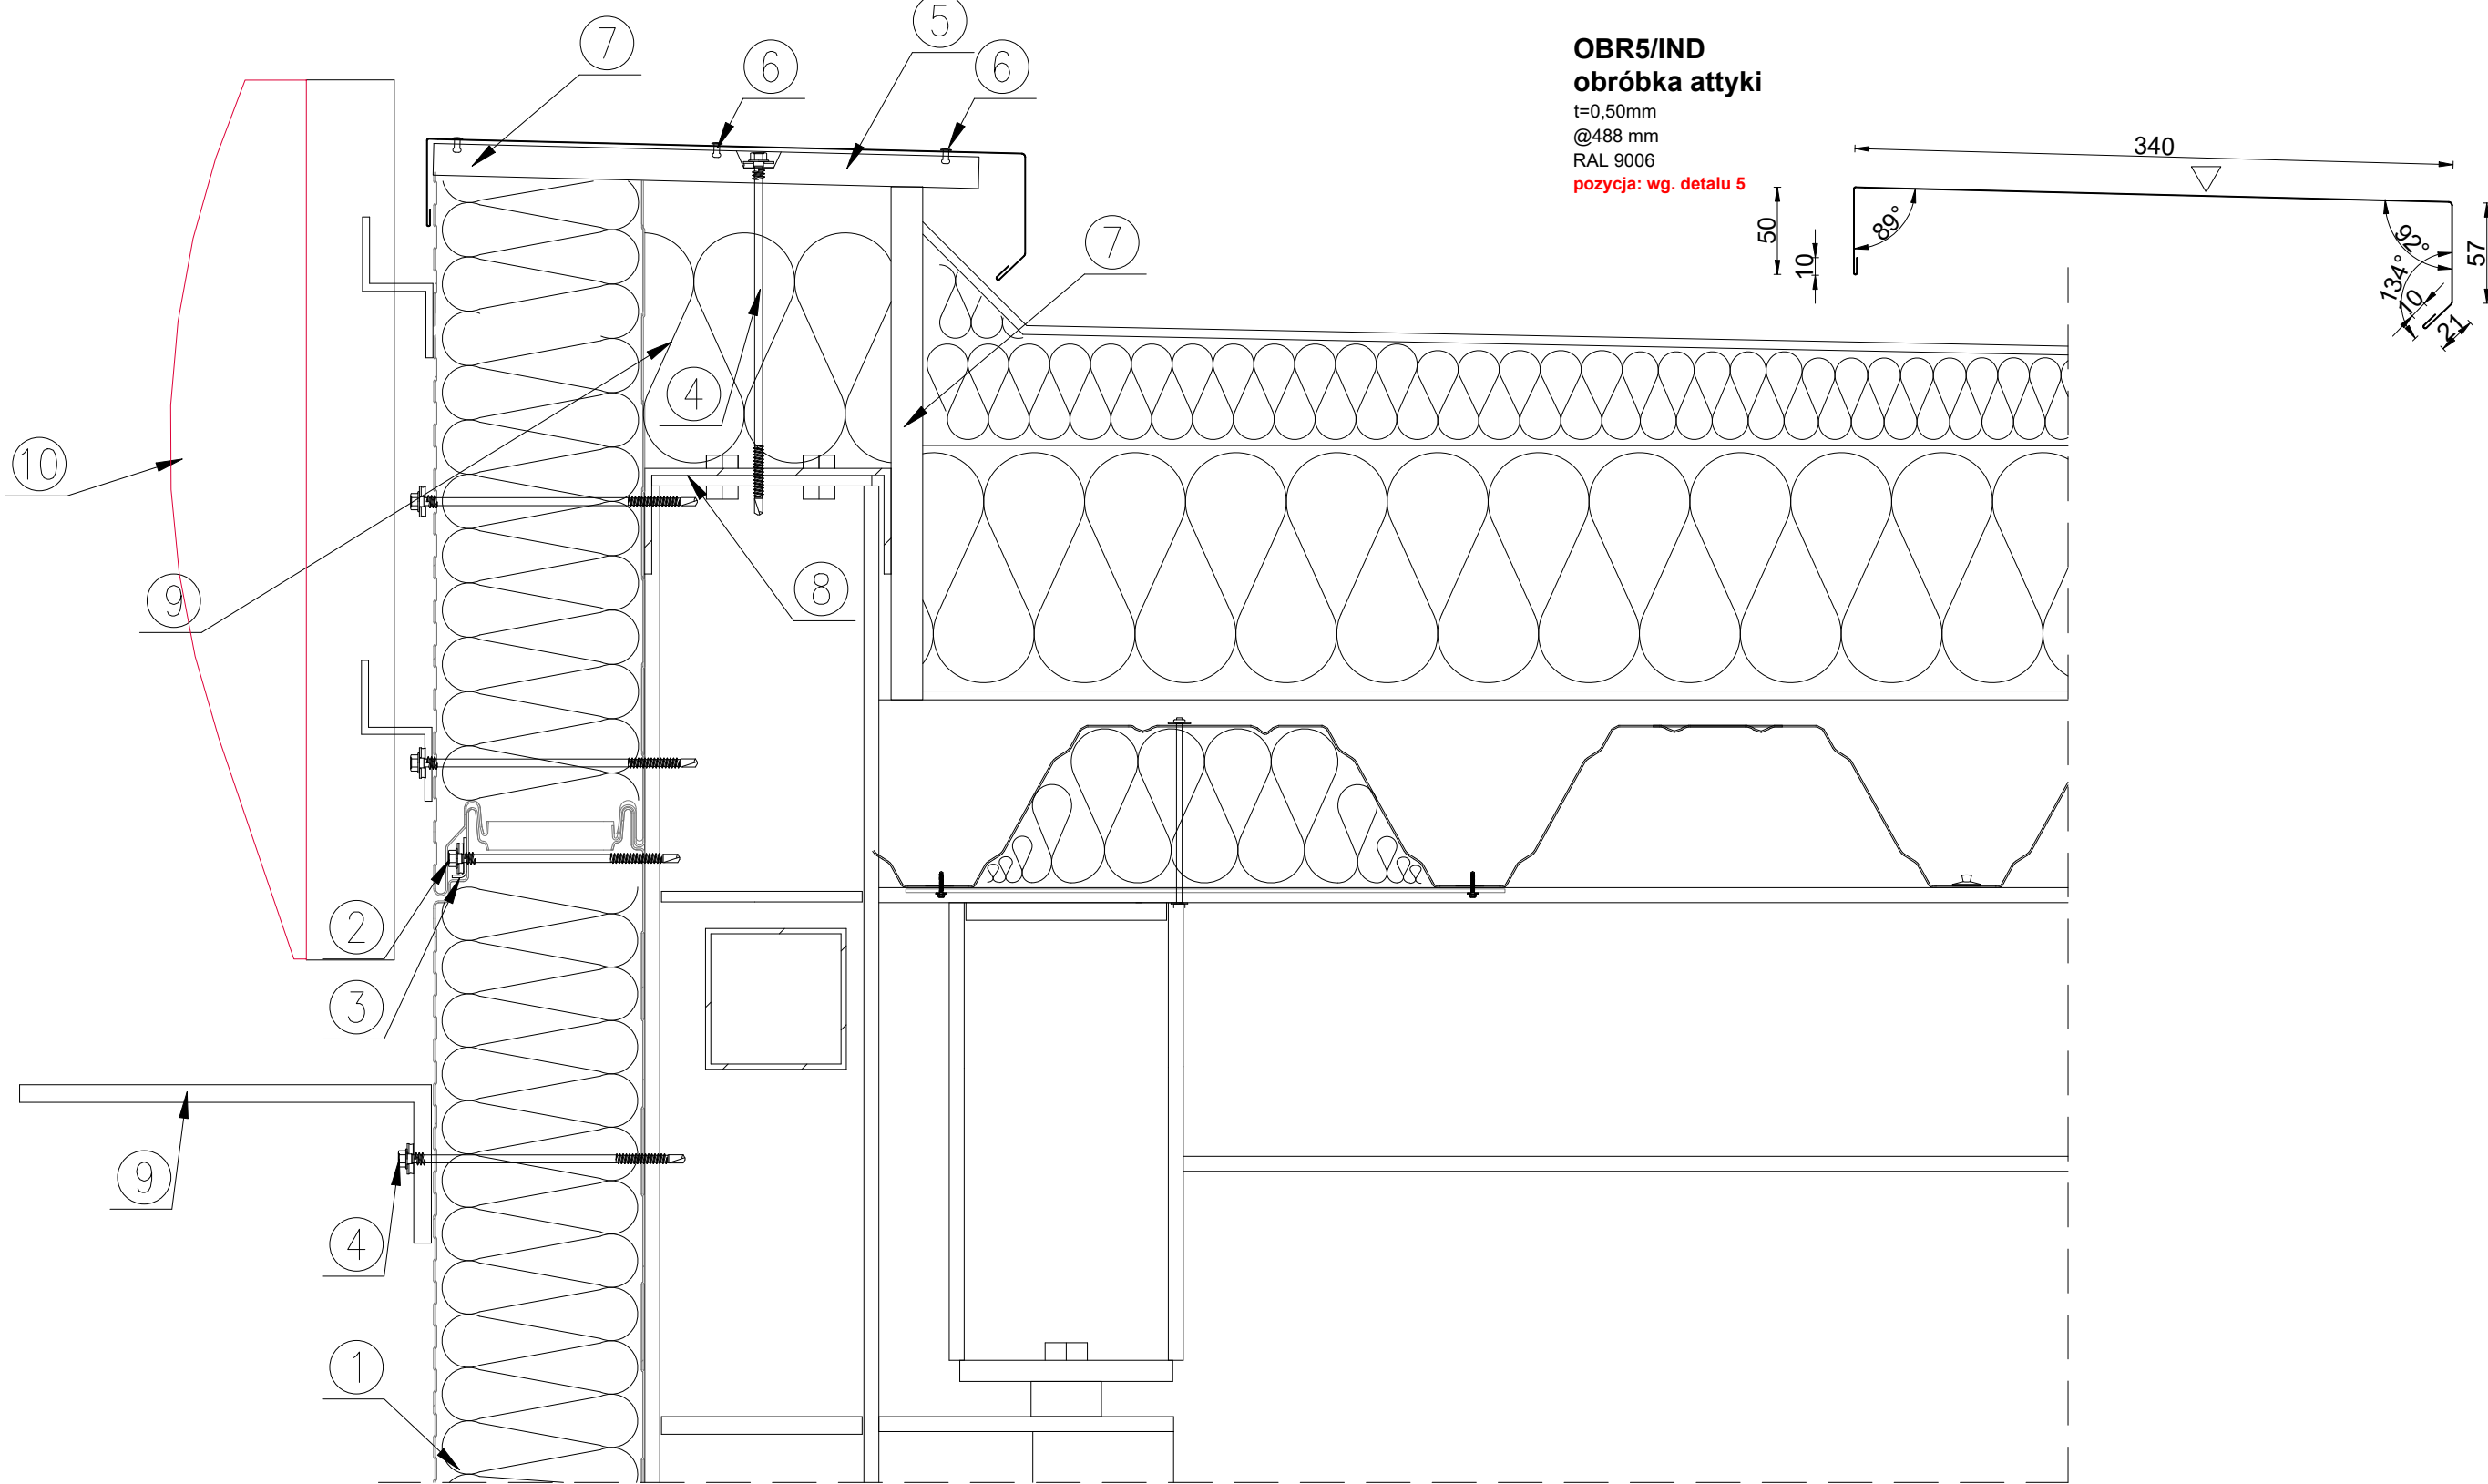


1. Płyta warstwowa ścienna z ukrytym zamkiem
2. Łącznik do mocowania płyt warstwowych z ukrytym zamkiem
3. Łącznik, podkładka L-02 do płyty z ukrytym zamkiem
4. Łącznik do mocowania płyt
5. Obróbka attykowa OBR5/IND
6. Nit jednostronny AL/Fe, lub łącznik samowiercący farmerski co ok. 300 mm
7. Płyta OSB
8. Ceownik
9. Wysięgnik do kamer mocowanych na budynku
10. Fryz stanowiący element wizualizacji wg kart katalogowych ORLEN

ZAMAWIAJĄCY			
ORLEN Budonaft			
TEMAT			
Pawilon 61 (stara 40) - rozkroje			
NAZWA RYSUNKU			NR RYS.
DETAL 6 <i>Attyka</i>			D-6
BRANŻA		STADIUM	
OBUDOWA			
PROJEKTOWAŁ		NR UPR.	PODPIS
MGR INŻ. ARCH. ARTUR CHWAŁA			
SPRAWDZIŁ		NR UPR.	PODPIS

OB-42(120)

narożnik zewnętrzny maskujący


t=0,50mm
@500mm
A=120+75=195mm,
RAL 9006

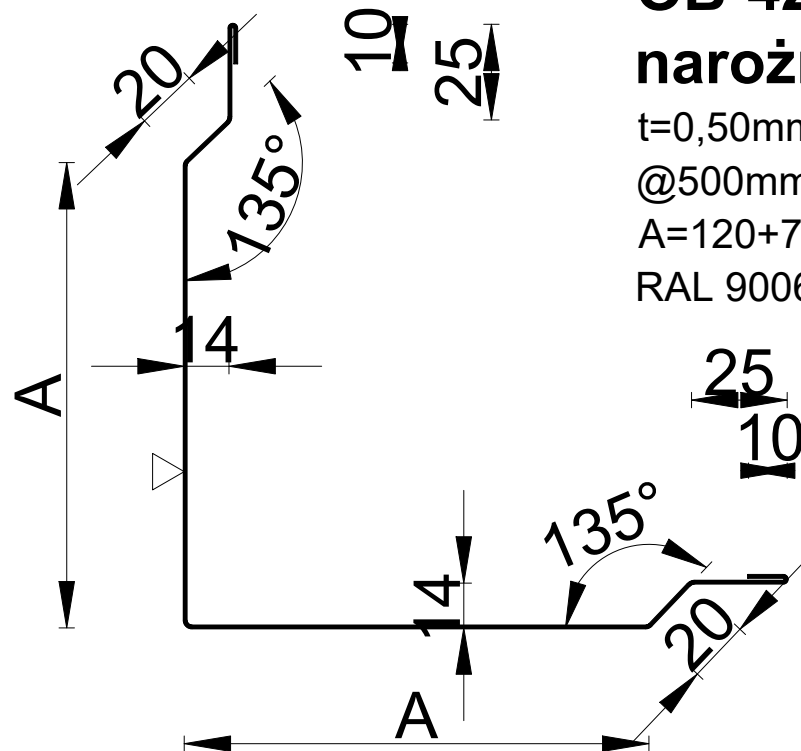

OBR6/IND

okapnik z odgięciem


t=0,50mm
@141mm
RAL 9006
**pozycja: nad nadprożami otworów
okiennych i drzwiowych, witryną
pawilonu**

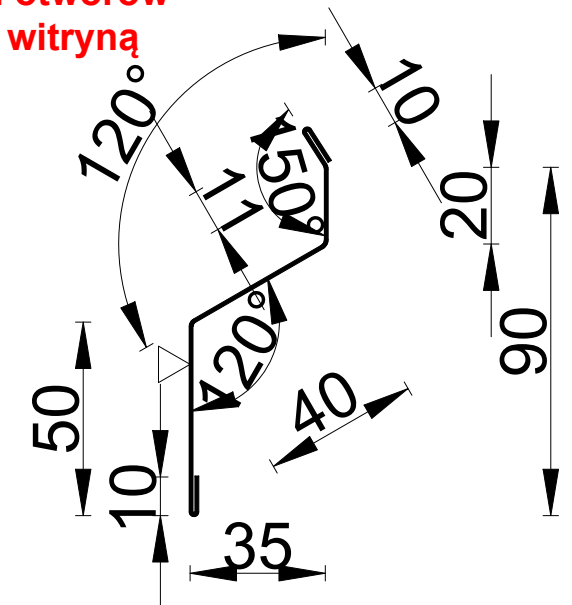

OB-35

maskownica styku płyt


t=0,50mm
@240mm
RAL 9006

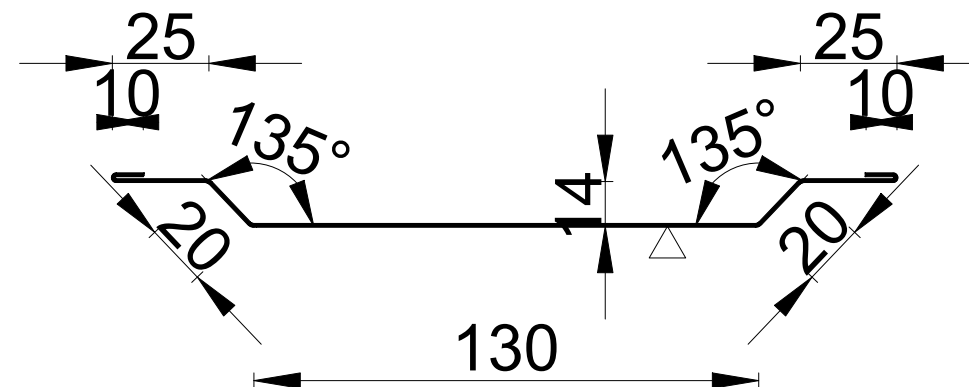

OBR5/IND

obróbka attyki


t=0,50mm
@488 mm
RAL 9006
pozycja: wg. detalu 5

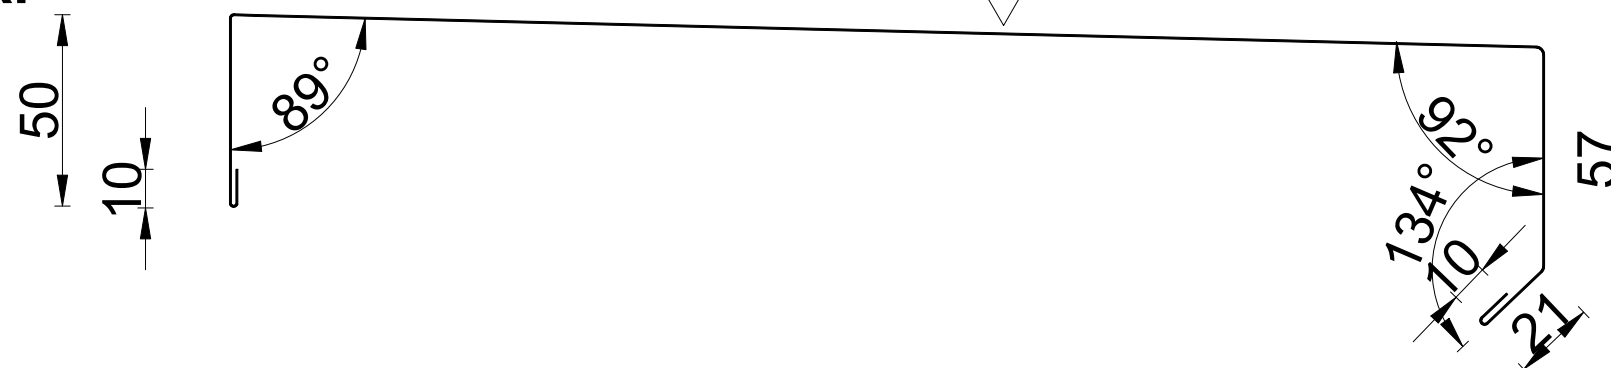

ZAMAWIAJĄCY			
			
TEMAT			
Pawilon 61 (stara 40) - rozkroje			
NAZWA RYSUNKU			NR RYS.
OBRÓBKI cz.2 OB-35, OB-42(120), OBR5/IND, OBR6/IND			O-1
BRANŻA	STADIUM		
OBUDOWA			
PROJEKTOWAŁ	NR UPR.	PODPIS	SKALA
MGR INŻ. ARCH. ARTUR CHWAŁA			1:2
SPRAWDZIŁ	NR UPR.	PODPIS	DATA
			28.08.2026


OBR1/IND
obróbka indywidualna

t=0,50mm
@255mm
RAL 9006
pozycja: opaska wokół drzwi i okien

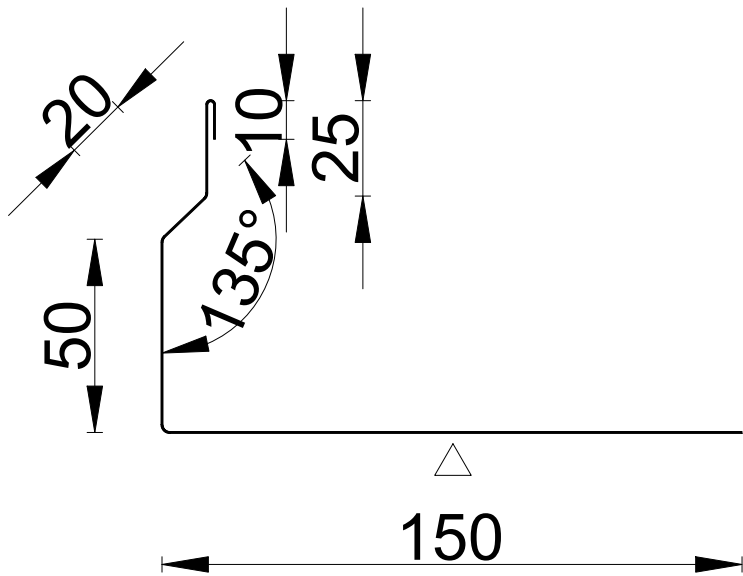

OBR2/IND (sprawdzić na budowie)
obróbka indywidualna


t=0,50mm
@205mm
RAL 9006
pozycja: parapet okienny

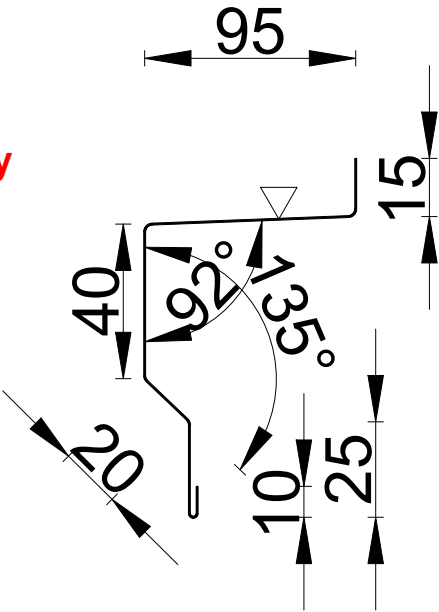

OBR3/IND
obróbka indywiudalna


t=0,50mm
@145mm
RAL 9006

pozycja: skrajnie lewa i prawa
pozycja pionowa witryny pawilonu,

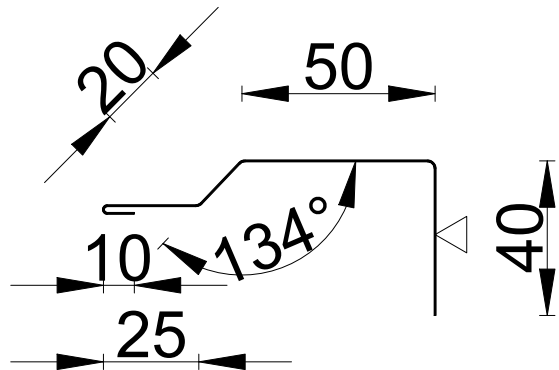

OBR7/IND
obróbka daszku pawilonu

t=0,50mm
@141 mm
RAL 9010, HDX 55
pozycja: obróbka nad daszkiem

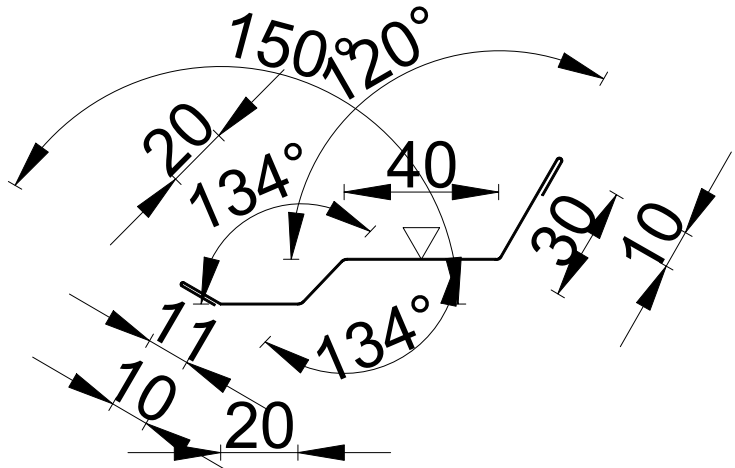

ZAMAWIAJĄCY			
 ORLEN Budonaft			
TEMAT			
Pawilon 61 (stara 40) - rozkroje			
NAZWA RYSUNKU			NR RYS.
OBRÓBKİ cz.1 OBR1/IND, OBR2/IND, OBR3/IND, OBR7/IND			O-2
BRANŻA		STADIUM	
OBUDOWA			
PROJEKTOWAŁ		NR UPR.	PODPIS
MGR INŻ. ARCH. ARTUR CHWAŁA			
SPRAWDZIŁ		NR UPR.	PODPIS