Istn. stacja transformatorowa S-1166 BISKUPIEC WOJSKA POLSKIEGO Istn. 250 kVA

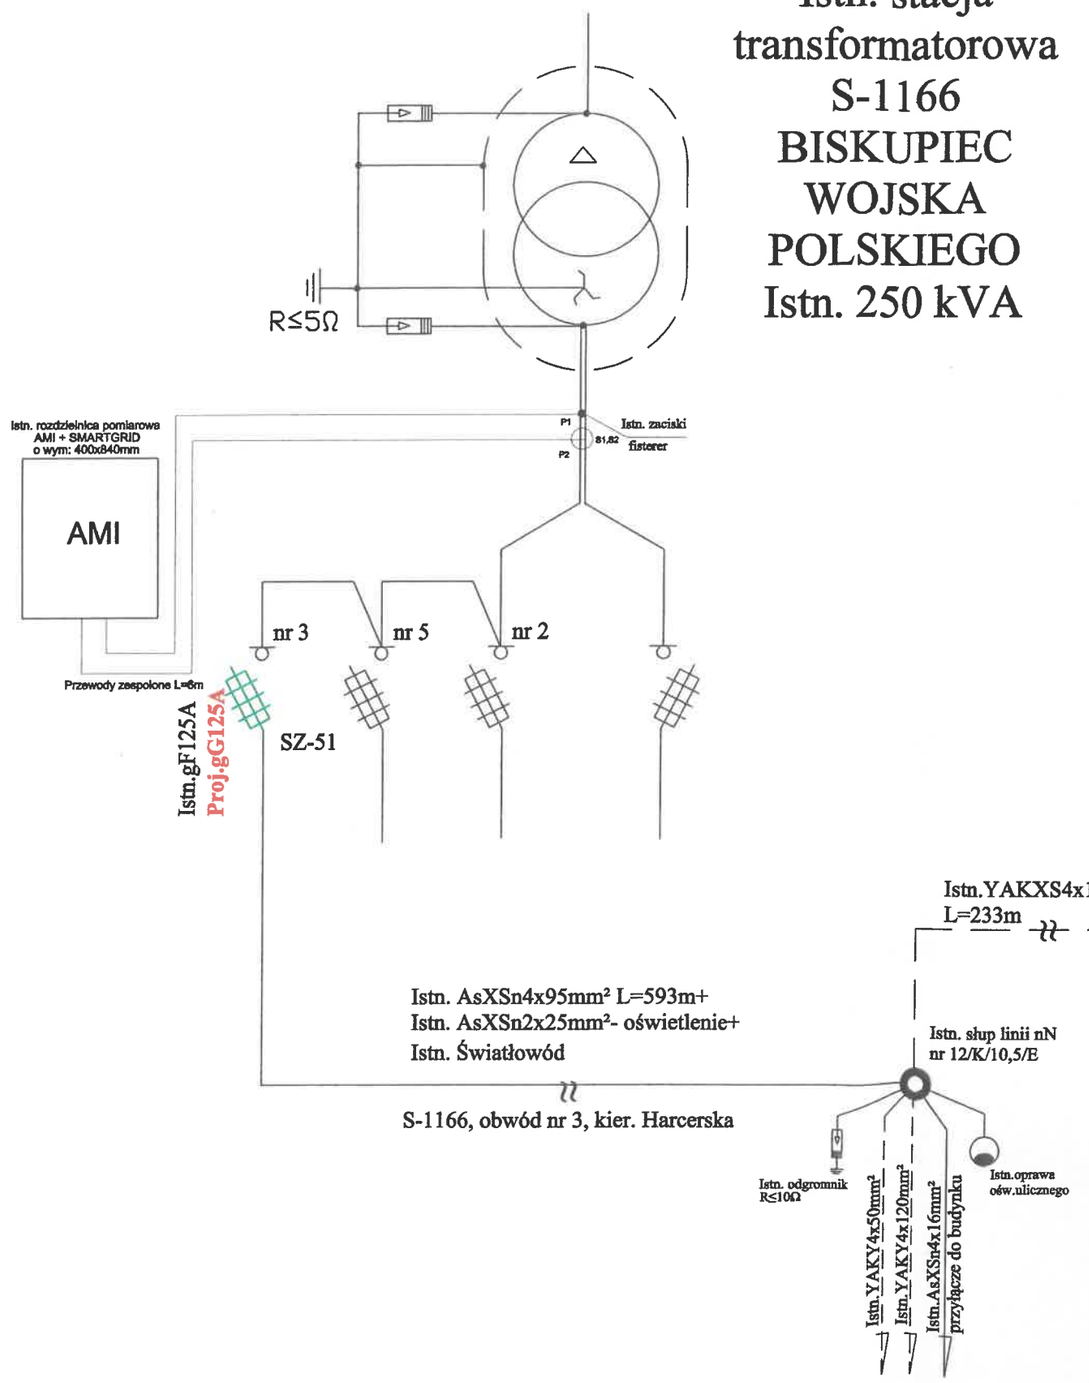

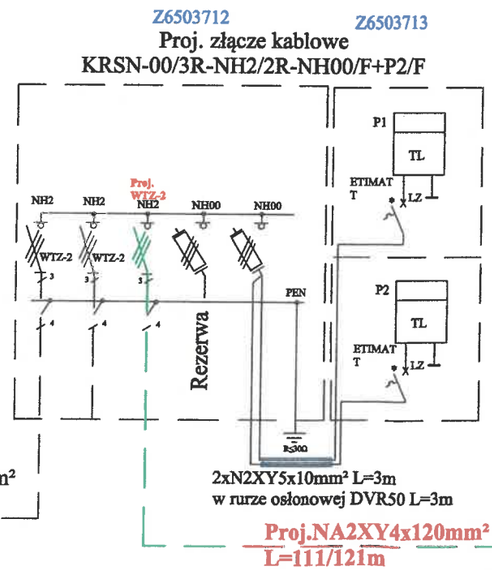

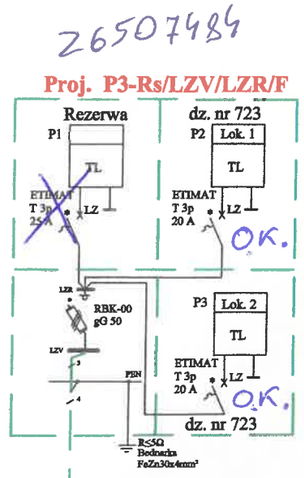

Tytuł opracowania: Projekt budowlany zasilenia budynku mieszkalnego w m. Biskupiec, dz. nr 723, gm. Biskupiec			EL-VIKProjekt spółka z o.o. 11-041 Olsztyn, Ul. Żurawia 24c/1	
Tytuł rysunku: Schemat ideowy zasilania			OBI/65/2503129	Rys. nr E-2
	Imię i nazwisko	Nr uprawnień	Data	Podpis
Projektował:	mgr inż. Tomasz Dąbrowski	WAM/0147/POOE/13	04.2026	
Opracował:	inż. Piotr Stefaniak		04.2026	

2650 7484

Proj.złącze kablowo-pomiarowe
P3-Rs/LZV/LZR/F
oraz uziemienie R<5Ω

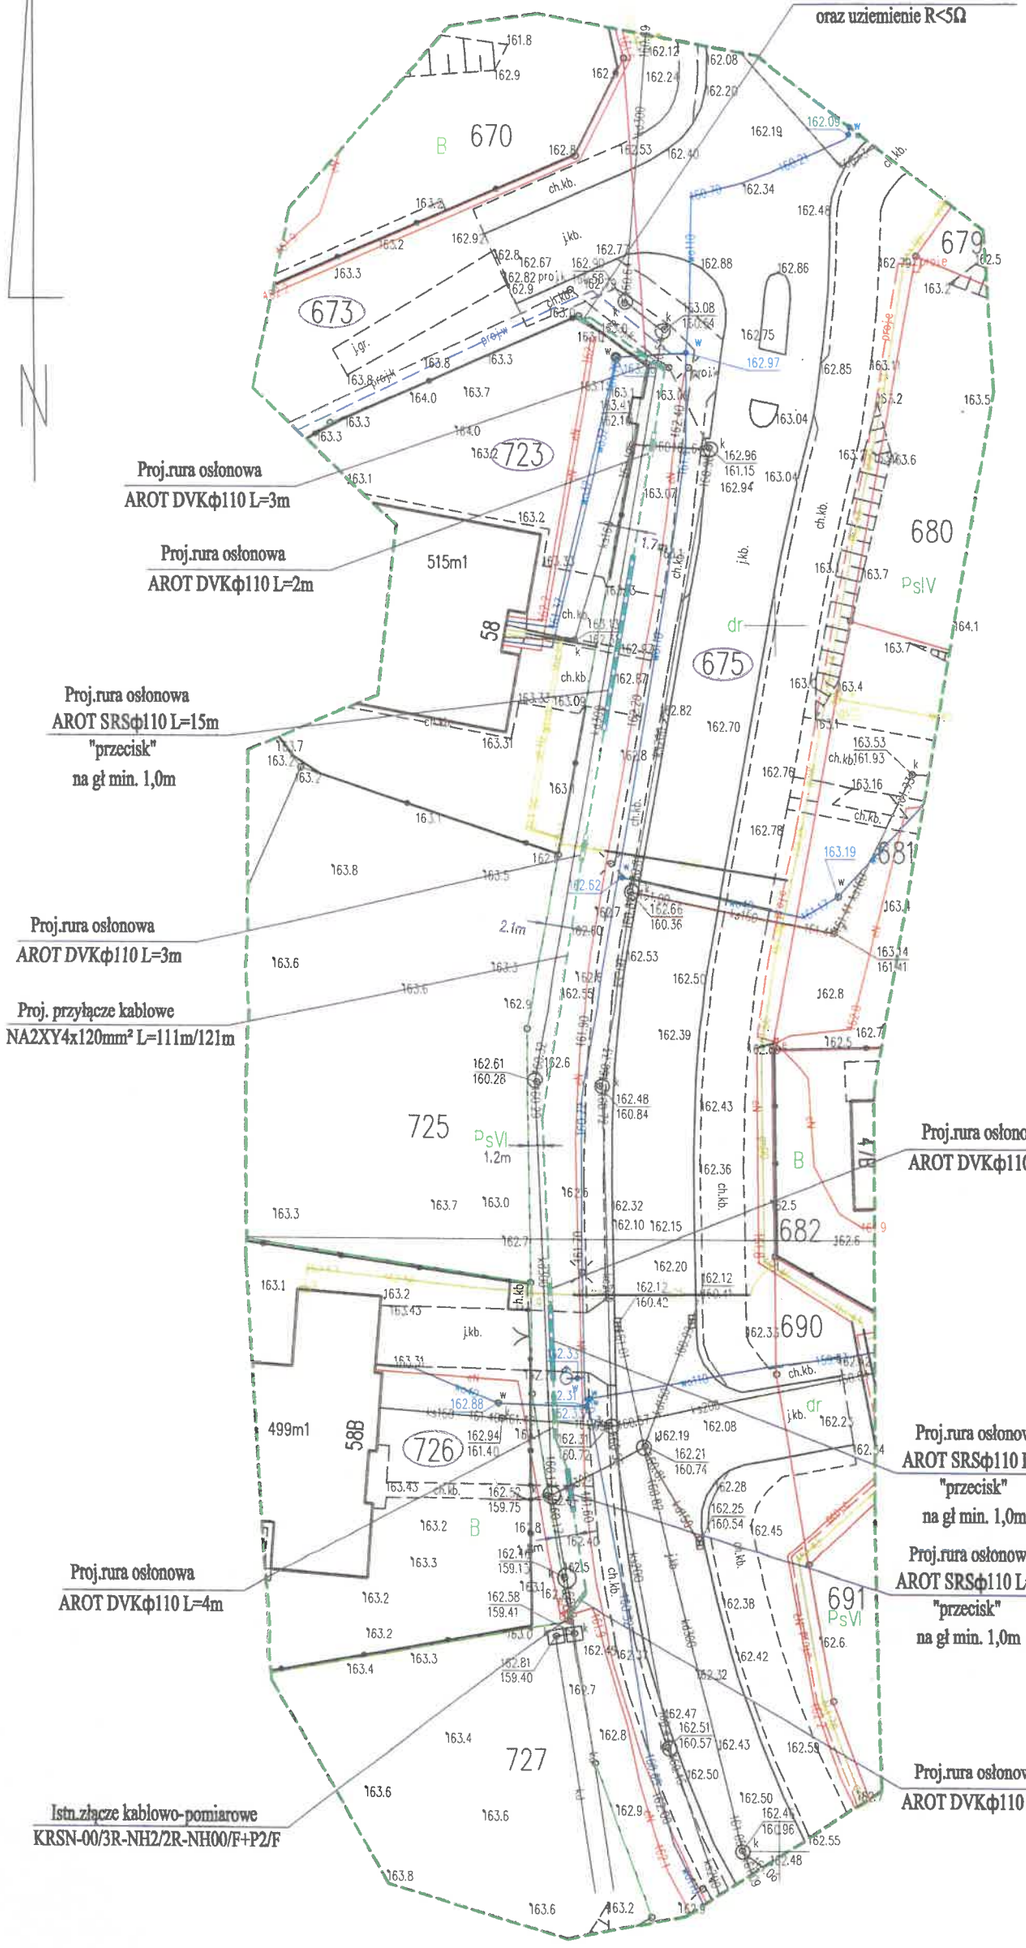

MAPA DO CELÓW PROJEKTOWYCH		
Jednostka ewidencyjna	*Identyfikator*	281402_4
	Nazwa	Miasto Biskupiec
Obręb ewidencyjny	*Identyfikator*	281402_4.0003
	Nazwa	Miasto Biskupiec 3
Działka nr		675,723,725,726,727
Skala mapy		1:500
Selekcja mapy		7.209.20.03.1.2, 7.209.20.03.1.4
Układ współrzędnych	*płaskich prostokątnych*	PL-2000/21
	wysokościowych	PL-EVRF2007-NH
Id. zgłosz. pracy geod.:		GD-I.6642.1.7611.2025
Granica obszaru aktualizacji		
Informacje o służebnościach gruntowych mających wpływ na zagospodarowanie gruntów, zlokalizowanych w granicach projektowanej inwestycji)*		Mapa do celów projektowych została wykonana bez ustalania służebności gruntowych.
Data opracowania mapy		04.03.2026r.
Imię i nazwisko osoby która opracowała mapę:		Mariusz Mączewski nr upr. Zaw. 19959
Imię i nazwisko kierownika prac:		Mariusz Mączewski nr upr. Zaw. 19959
Nazwa wykonawcy prac geodezyjnych: GEOKLASA GEODEZJA I KLASYFIKACJA GRUNTÓW MARIUSZ MĄCZEWSKI Ul. Gen. Stanisława Maczka 26 lok 28; 10-693 Olsztyn Tel. 606571814, email: geoklasa@interia.pl NIP:7391807258 REGON 280418320		

Uwaga:
1. Granice działek naniesione są na podstawie danych uzyskanych z pomiarów bezpośrednich otrzymanych z PODGiK w Szczytnie.
2. Oznaczenie użytków gruntowych opisane jest na podstawie aktualnej ewidencji gruntów.
3. Nie wyklucza się istnienia w terenie urządzeń podziemnych ułożonych i nie zgłoszonych do inwentaryzacji geodezyjnej. Obiekty budowlane wymagające pozwolenia na budowę podlegają geodezyjnemu wytyczeniu w terenie, a po ich wybudowaniu geodezyjnej inwentaryzacji powykonawczej obejmujące położenie ich na gruncie.

Legenda:
1. Kolorem różowym oznaczono granice, które nie spełniają warunku dokładnościowego standardów technicznych

Olsztyn, 04.03.2026r.

Oświadczam, że niniejszy dokument został opracowany w wyniku prac geodezyjnych i kartograficznych, których rezultat zawiera pozytywnie zweryfikowany operat techniczny. Jestem świadomy odpowiedzialności karnej za złożenie fałszywego oświadczenia.

Identyfikator zgłoszenia prac geodezyjnych	GD.I.6642.1.7611.2025
Organ prowadzący państwowy zasób geodezyjny i kartograficzny	STAROSTA OLSZTYŃSKI
Numer oraz data sporządzenia pozytywnego protokołu weryfikacji	GD.I.6642.1.7611.2025_1 z dnia 03.03.2026r.
Imię i nazwisko oraz nr. uprawnień zawodowych kierownika prac	Mariusz Mączewski Nr uprawnień 19959

Oświadczam, że treść mapy na której wykonano niniejszy projekt jest zgodna z treścią mapy do celów projektowych opracowanej w wyniku prac geodezyjnych i kartograficznych zgłoszonych do Starostwa Powiatowego w Olsztynie, poświadczonej przez wykonawcę prac.
Identyfikator zgłoszenia prac geodezyjnych GD-I.6642.1.7611.2025 w dn. 03.03.2026r.

mgr inż.Tomasz Dąbrowski
WAM/0147/POOE/13
(imię i nazwisko projektanta)

2650 7484
usytuowanie złącza
P3-Rs/LZV/LZR/F

złącze w skali: 1:100

Tytuł opracowania:			EL-VIK Projekt sp. z o.o. 11-041 Olsztyn, Ul. Żurawia 24c/1	
Projekt budowlany zasilenia budynku mieszkalnego w m. Biskupiec, dz. nr 723, gm. Biskupiec				
Tytuł rysunku: Projekt zagospodarowania terenu			OBI/65/2503129 Skala: 1:500	Rys. nr E-1
	Imię i nazwisko	Nr uprawnień	Data	Podpis
Projektant:	mgr inż.Tomasz Dąbrowski	WAM/0147/POOE/13	04.2026	

Energa operator

ENERGA - OPERATOR SA Oddział w Olsztynie

Wytyczne w zakresie zasad realizacji prac na sieciach

Nr OBI/65/2503129

Nazwa i adres obiektu (zamówienia):

1. **Dotyczy tylko robót na nN: Budowa przyłącza kablowego nn 0,4kV do zasilania dz. 723 Biskupiec**
2. Prace na niskim napięciu winny być wykonywane w technologii PPN.
3. Jeżeli z przyczyn obiektywnych nie można wykonać prac w technologii PPN to dopuszcza się wyłączenie i:
   a) dopuszczenie do prac na sieci nN realizuje:
      WYKONAWCA ☐ ENERGA ☐ pracę prowadzić w technologii prac PPN 0,4kV
   b) agregat zapewnia:
      WYKONAWCA ☐ ENERGA ☐
      - Ilość ..... moc.....
      - Ilość ..... moc.....
      - Ilość ..... moc.....

      ENERGA ☐
      - Ilość ..... moc.....
      - Ilość ..... moc.....
      - Ilość ..... moc.....

I. Dotyczy robót na SN, bądź SN i nN:

1. Dopuszczenie do prac na sieciach SN realizuje:
   WYKONAWCA ☐ ENERGA ☐
2. Zakres zlecenia wymaga pracy agregatów:
   TAK ☐ NIE ☐
3. Agregat zapewnia:
   WYKONAWCA ☐
   - Ilość ..... moc.....
   - Ilość ..... moc.....
   - Ilość ..... moc.....
   - Ilość ..... moc.....
   - Ilość ..... moc.....

   ENERGA ☐
   - Ilość ..... moc.....
   - Ilość ..... moc.....
   - Ilość ..... moc.....
   - Ilość ..... moc.....
   - Ilość ..... moc.....
4. Przewidywany czas pracy na sieci:
   - ilość wyłączeń: .....
   - czas wyłączeń:.....
5. Wykonawca zobowiązany jest do organizacji szkoleń w zakresie nowych urządzeń, dotychczas nie stosowanych w sieci Zamawiającego.
   TAK ☐ NIE ☐

LP	TYP URZĄDZENIA/APARATU DLA KTÓREGO WYMAGANE JEST SZKOLENIE	ILOŚĆ OSÓB OBJĘTYCH SZKOLENIEM	ZAKRES SZKOLENIA
1			
2			
3			

6. Uwagi:

.....

.....

Sporządził
Pracownik MZE:

9.04.2026

Specjalista
ds. Rozliczeń i Sprawozdawczości
Mirosław Mężykowski

Zatwierdził:
Kierownik MZE

Kierownik
Działu Zarządzania Eksploatacją
Krzysztof Wódkiewicz

☐ wypełnić znakiem X

BURMISTRZ BISKUPCA
11-300 Biskupiec, Al. Niepodległości 2
woj. warmińsko-mazurskie

0 4 MA

Nasz znak :
BMB.7225.1.13.2026

Data :
Biskupiec, dnia 2026-02-26

DECYZJA 13/2026

Na podstawie art. 39, ust.3, ustawy z dnia 21 marca 1985r. o drogach publicznych (tekst jednolity z 2025r. poz. 889, ze zm.), art. 104 ustawy z dnia 14 czerwca 1960r. kodeks postępowania administracyjnego (tekst jednolity Dz. U. z 2025r. poz. 1691, ze zm.), po rozpatrzeniu wniosku złożonego przez **EL-VIK Projekt Sp. z o.o., ul. Żurawia 24C/1, 11-041 Olsztyn,** z dnia 25.02.2026r (data wpływu wniosku do Urzędu Miejskiego), dotyczącego lokalizacji w pasie drogowym drogi gminnej Nr 167554N – ulicy Harcerskiej (dz. nr 675-obręb 3 Biskupiec0 i Nr 167605N- Kamila Krzysztofa Baczyńskiego (dz. nr 673, obr. 3 miasto Biskupiec), gm. Biskupiec, liniowych urządzeń obcych – przyłącze elektroenergetyczne kablowe nN, zgodnie z załączonym projektem zagospodarowania terenu,

z e z w a l a m

na lokalizację w pasie drogowym drogi gminnej Nr 167554N – ulicy Harcerskiej (dz. nr 675-obręb 3 Biskupiec0 i Nr 167605N- Kamila Krzysztofa Baczyńskiego (dz. nr 673, obr. 3 miasto Biskupiec), gm. Biskupiec, liniowych urządzeń obcych – przyłącze elektroenergetyczne kablowe nN, zgodnie z załączonym projektem zagospodarowania terenu.

Inwestor lub upoważniony Wykonawca jest zobowiązany do:

1. uzyskania pozwolenia na budowę lub zgłoszenia robót - przewidzianych Prawem Budowlanym.
2. przed prowadzeniem robót w terenie uzyskania zezwolenia zarządcy drogi na zajęcie pasa drogowego, dotyczącego prowadzenia robót w pasie drogowym i na umieszczenie w nim liniowego urządzenia obcego.

Uwaga:

Warunkiem uzyskania zezwolenia o którym mowa w pkt 2 i prowadzenia robót jest ich właściwe zabezpieczenie na podstawie zatwierdzonego projektu czasowej organizacji ruchu.

U z a s a d n i e n i e

Na podstawie art.107 § 4 kodeksu postępowania administracyjnego w związku z uwzględnieniem w całości wniosku strony, odstępuje się od uzasadnienia.

P o u c z e n i e

Od niniejszej decyzji służy stronie prawo wniesienia odwołania do Samorządowego Kolegium Odwoławczego w Olsztynie za pośrednictwem Burmistrza Biskupca, w terminie 14 dni od daty doręczenia decyzji.

Otrzymują :

1. **EL-VIK Projekt Sp. z o.o., ul. Żurawia 24C/1, 11-041 Olsztyn.**
2. Gmina Biskupiec, 11-300 Biskupiec, Aleja Niepodległości 2.

BURMISTRZ
mgr Kamil Kudaszyk

Sporządził:
Starszy inspektor ds. utrzymania dróg
Tech. drog. mgr Marek Kowalski
Tel. 89 715-01-48