


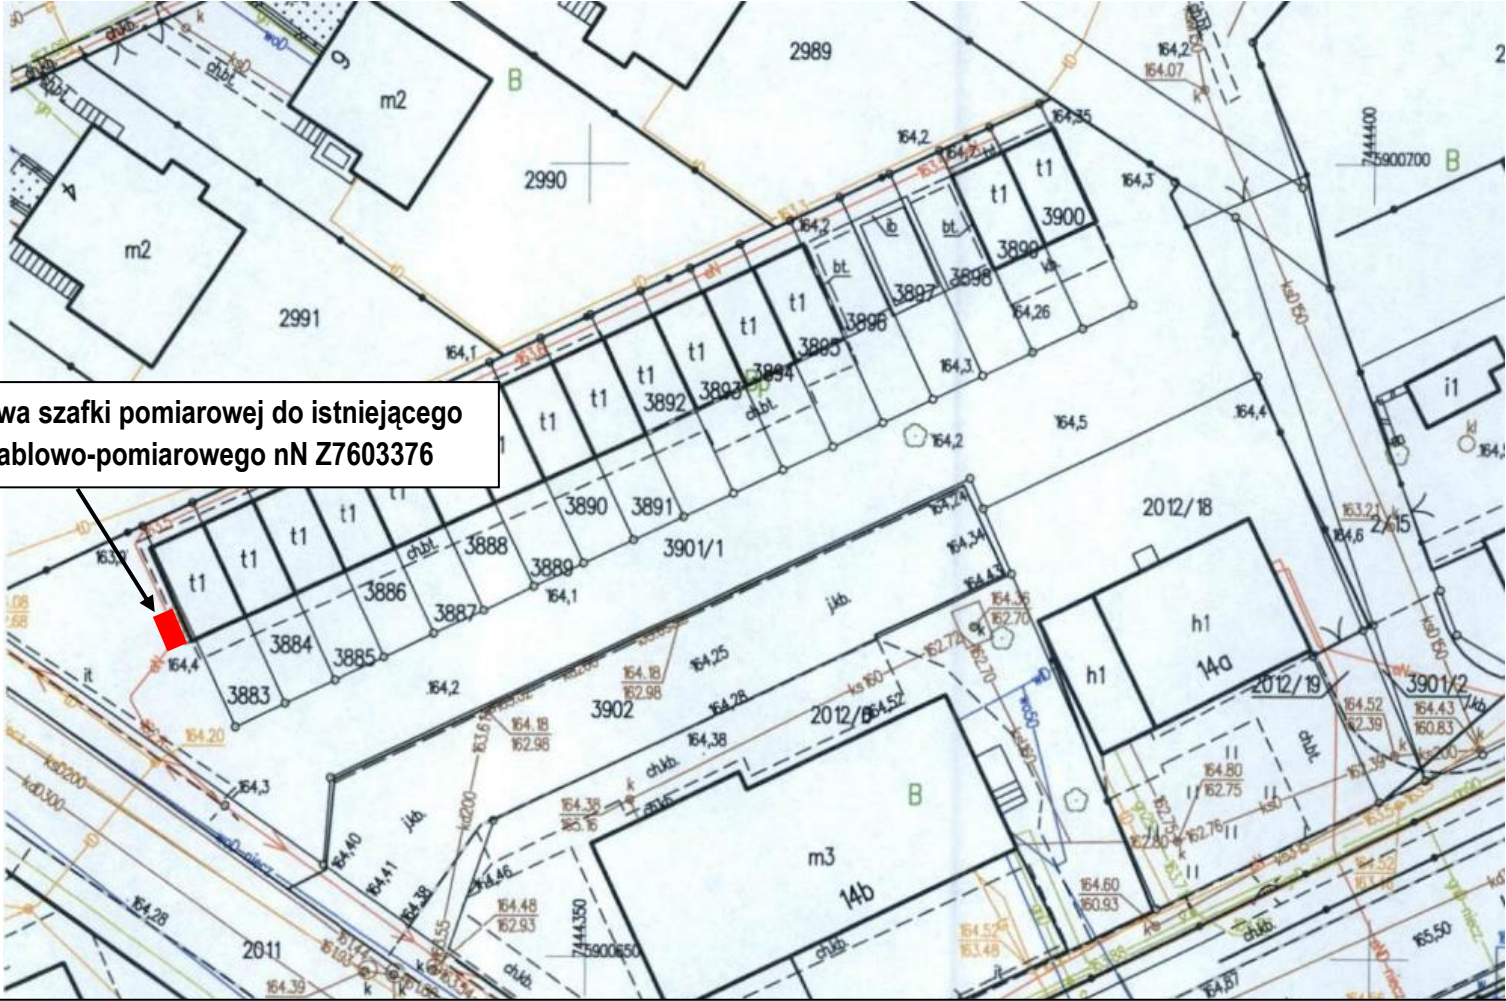

Dobudowa szafki pomiarowej do istniejącego złącza kablowo-pomiarowego nN Z7603376

Stacja nr S6-1919 Działdowo Żwirki i Wigury, typ stacji: STSR-20/400, moc transformatora SN/nN: 250 kVA,
Długość obwodu: YAKXS 4x240 mm² – ok. 305 m, AL 4x50 mm² – ok. 250 m,

Zakres prac:

- do istniejącego złącza kablowego nr Z7603376 zlokalizowanego na ścianie szeregu garaży (dz.nr 3901/1) dobudować szafkę pomiarową nN typu P3-Rs/LZV/LZR/F - 1 szt.
- w projektowanej szafce w rozłączniku skrzynkowym zabudować wkładki topikowe typu 3 x WT-00/gG 32A,
- „możliwa realizacja 29a/szybka ścieżka/pod klucz”.

WP: P/26/060351 – 3 kW Działdowo, gmina Działdowo, Nr działki: 3897,

Załącznik graficzny opracował: Tomasz Klimczak

