


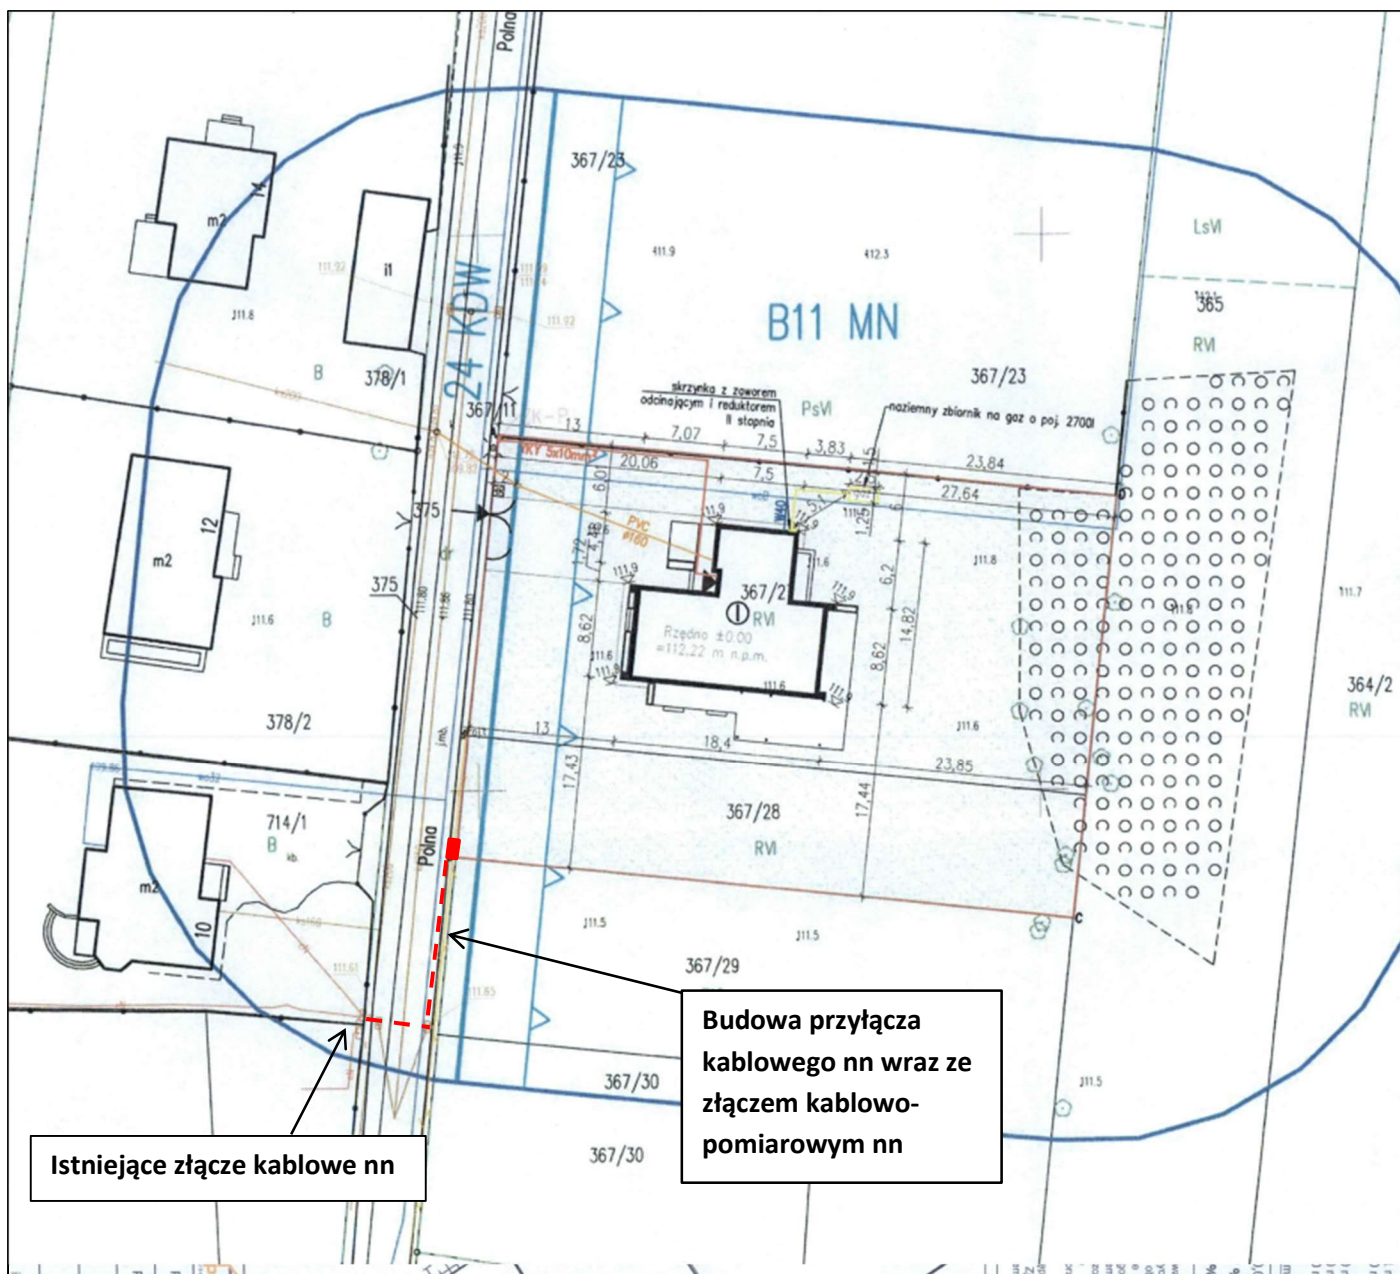

Stacja S6-01340 Strzegowo X, typ stacji: STSa 20/100, moc transformatora: 100 kVA,

Ist. obwód nn do ist. ZK: AL 4x50 mm² - ok. 320 m + YAKXS 4x70 mm² - ok. 80 m

Zakres prac:

- od złącza nn kablowego zlokalizowanego przy granicy działki 380 wybudować przyłącze kablowe nn min. NA2XY (YAKXS) 4x70 mm² długość trasy około 30 m,
- zabudować złącze kablowo-pomiarowe nn - 1 szt. przy granicy dz. nr 367/28, sugerowany typ: P2-Rs/LZV/F

WP: P/25/075453, Strzegowo, gm. Strzegowo, Nr działki: 367/27, 367/28

Załącznik graficzny opracował: Szymon Obrębski

