


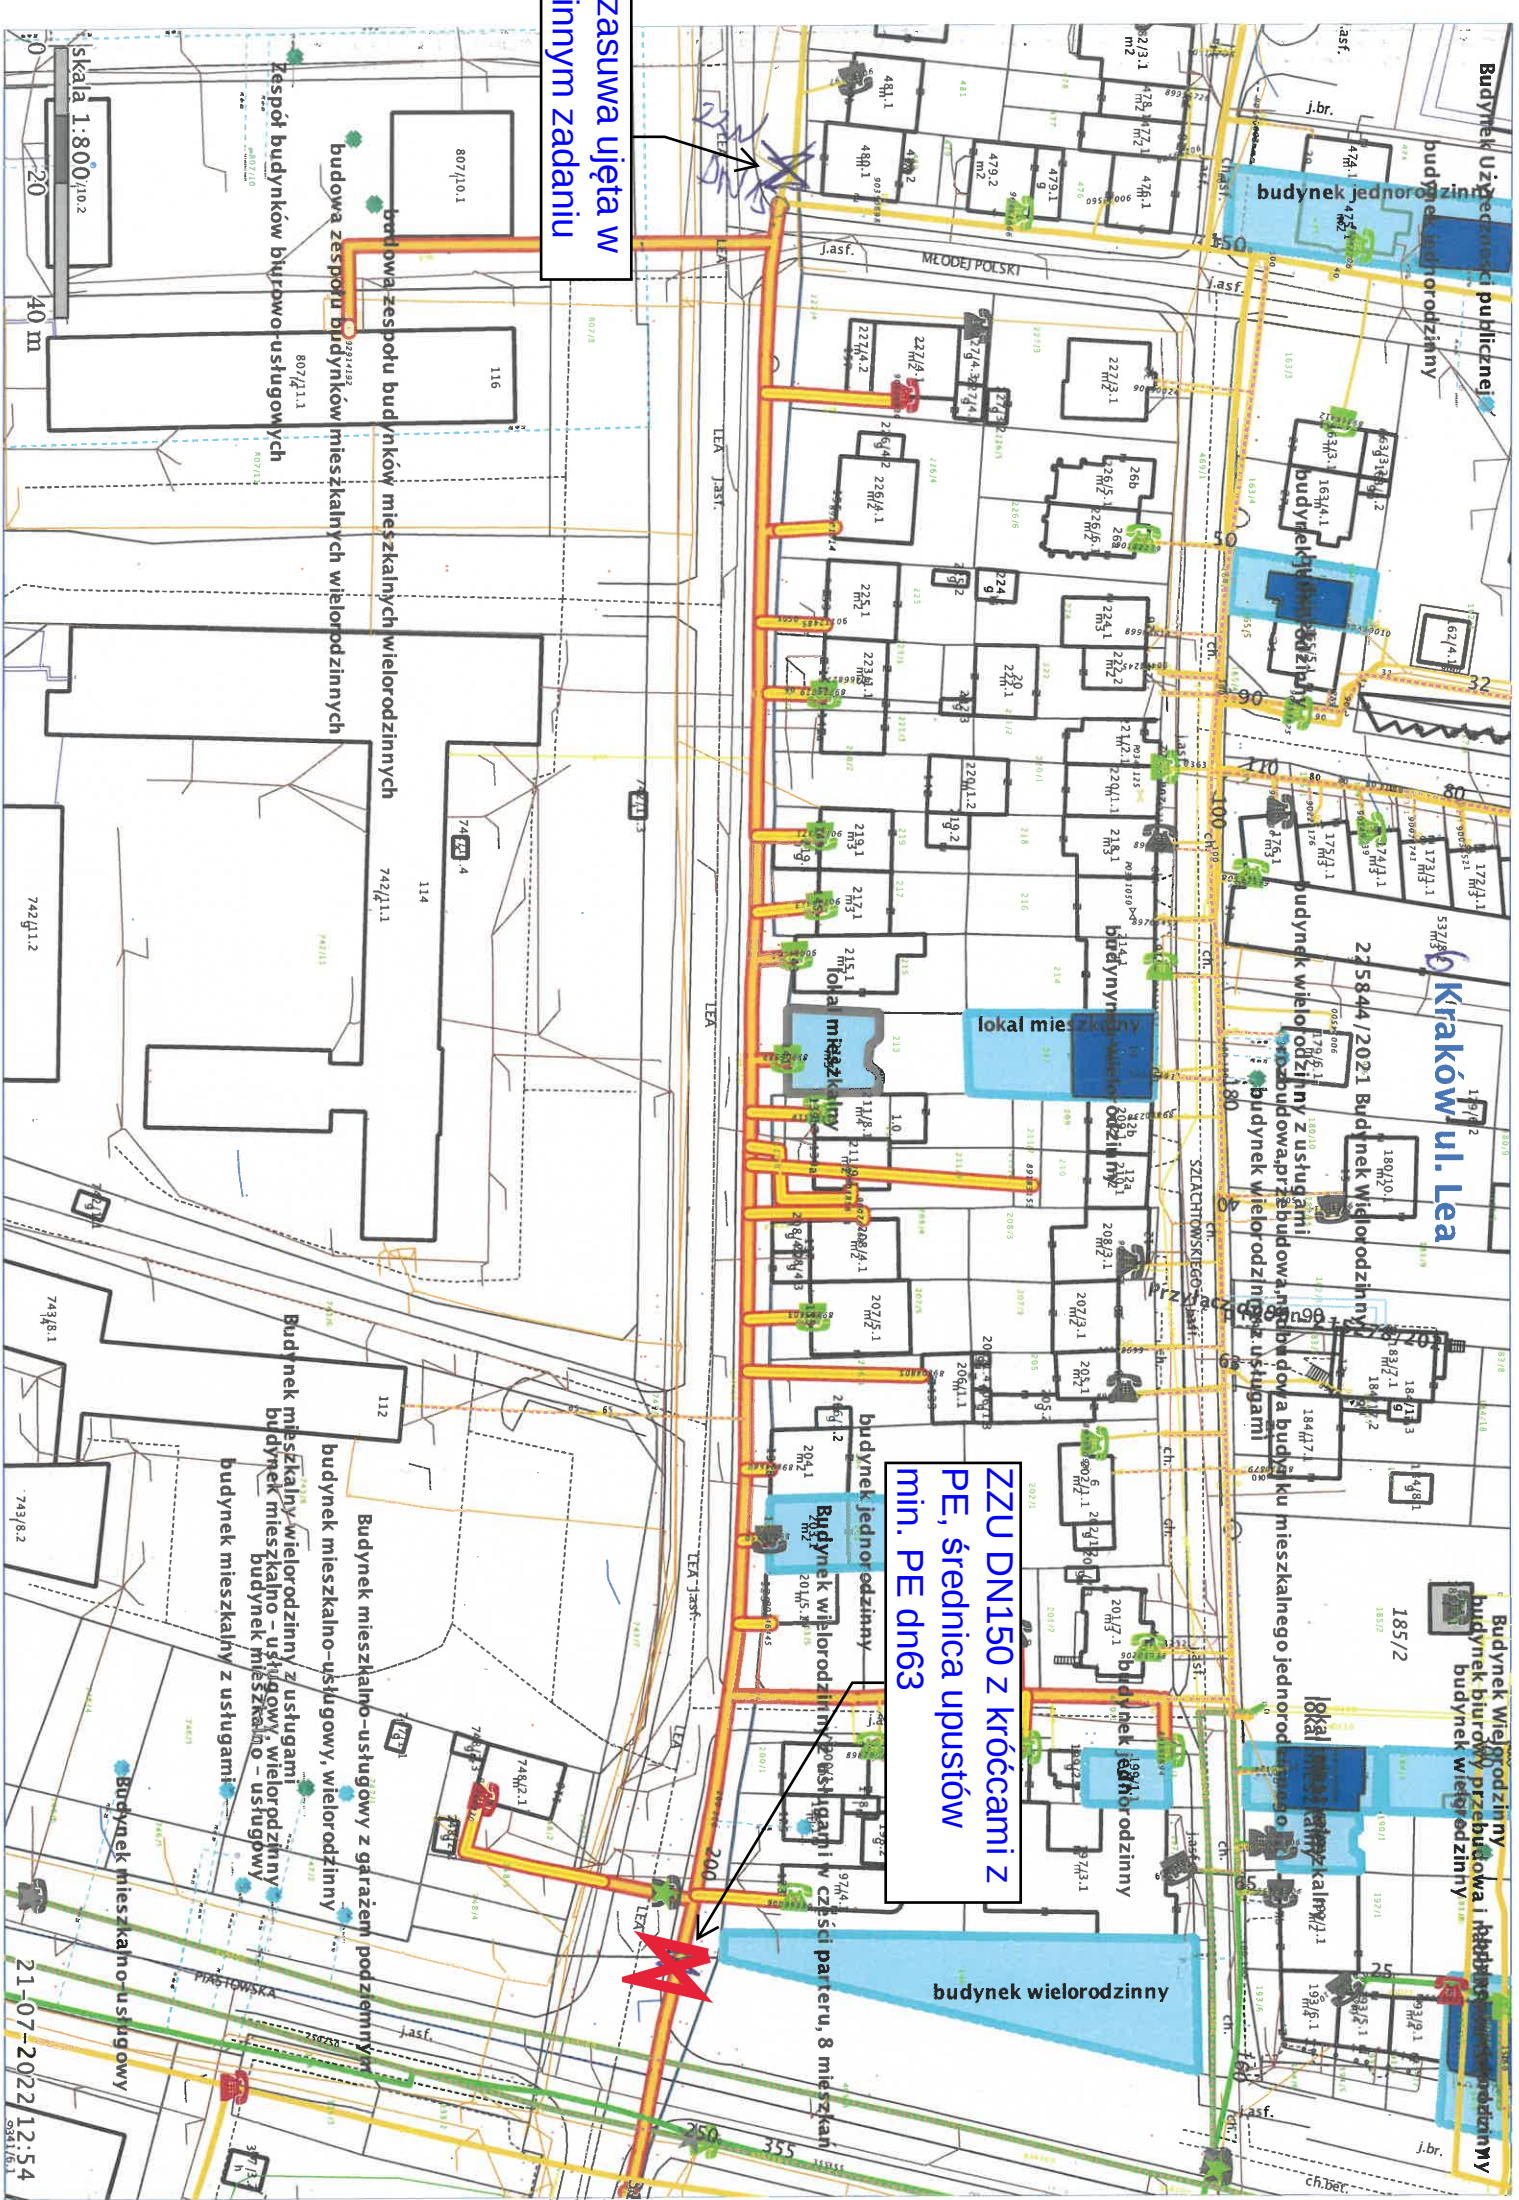

Budynek użyteczności publicznej
budynek wielorodzinny

Kraków ul. Lea

Budynek wielorodzinny
budynek biurowy, przebudowa i adaptacja
budynek wielorodzinny

budynek jednorodzinny

budynek wielorodzinny

budynek wielorodzinny z usługami

budynek wielorodzinny z usługami

budynek wielorodzinny

budynek wielorodzinny

budynek wielorodzinny

budynek wielorodzinny

budynek wielorodzinny

lokal mieszkalny

budynek wielorodzinny

ZZU DN150 z króćcami z
PE, średnica upustów
min. PE dn63

zasuwa ujęta w
innym zadaniu

budowa zespołu budynków mieszkalnych wielorodzinnych
budowa zespołu budynków mieszkalnych wielorodzinnych

zespół budynków biurowo-usługowych

Budynek mieszkalno-usługowy z garażem podziemnym
budynek mieszkalno-usługowy, wielorodzinny
budynek mieszkalno-usługowy
budynek mieszkalno-usługowy

skala 1:800

21-07-2022 12:54