


Przebudowa sieci gazowej n/c w m. Kraków ul. Domki

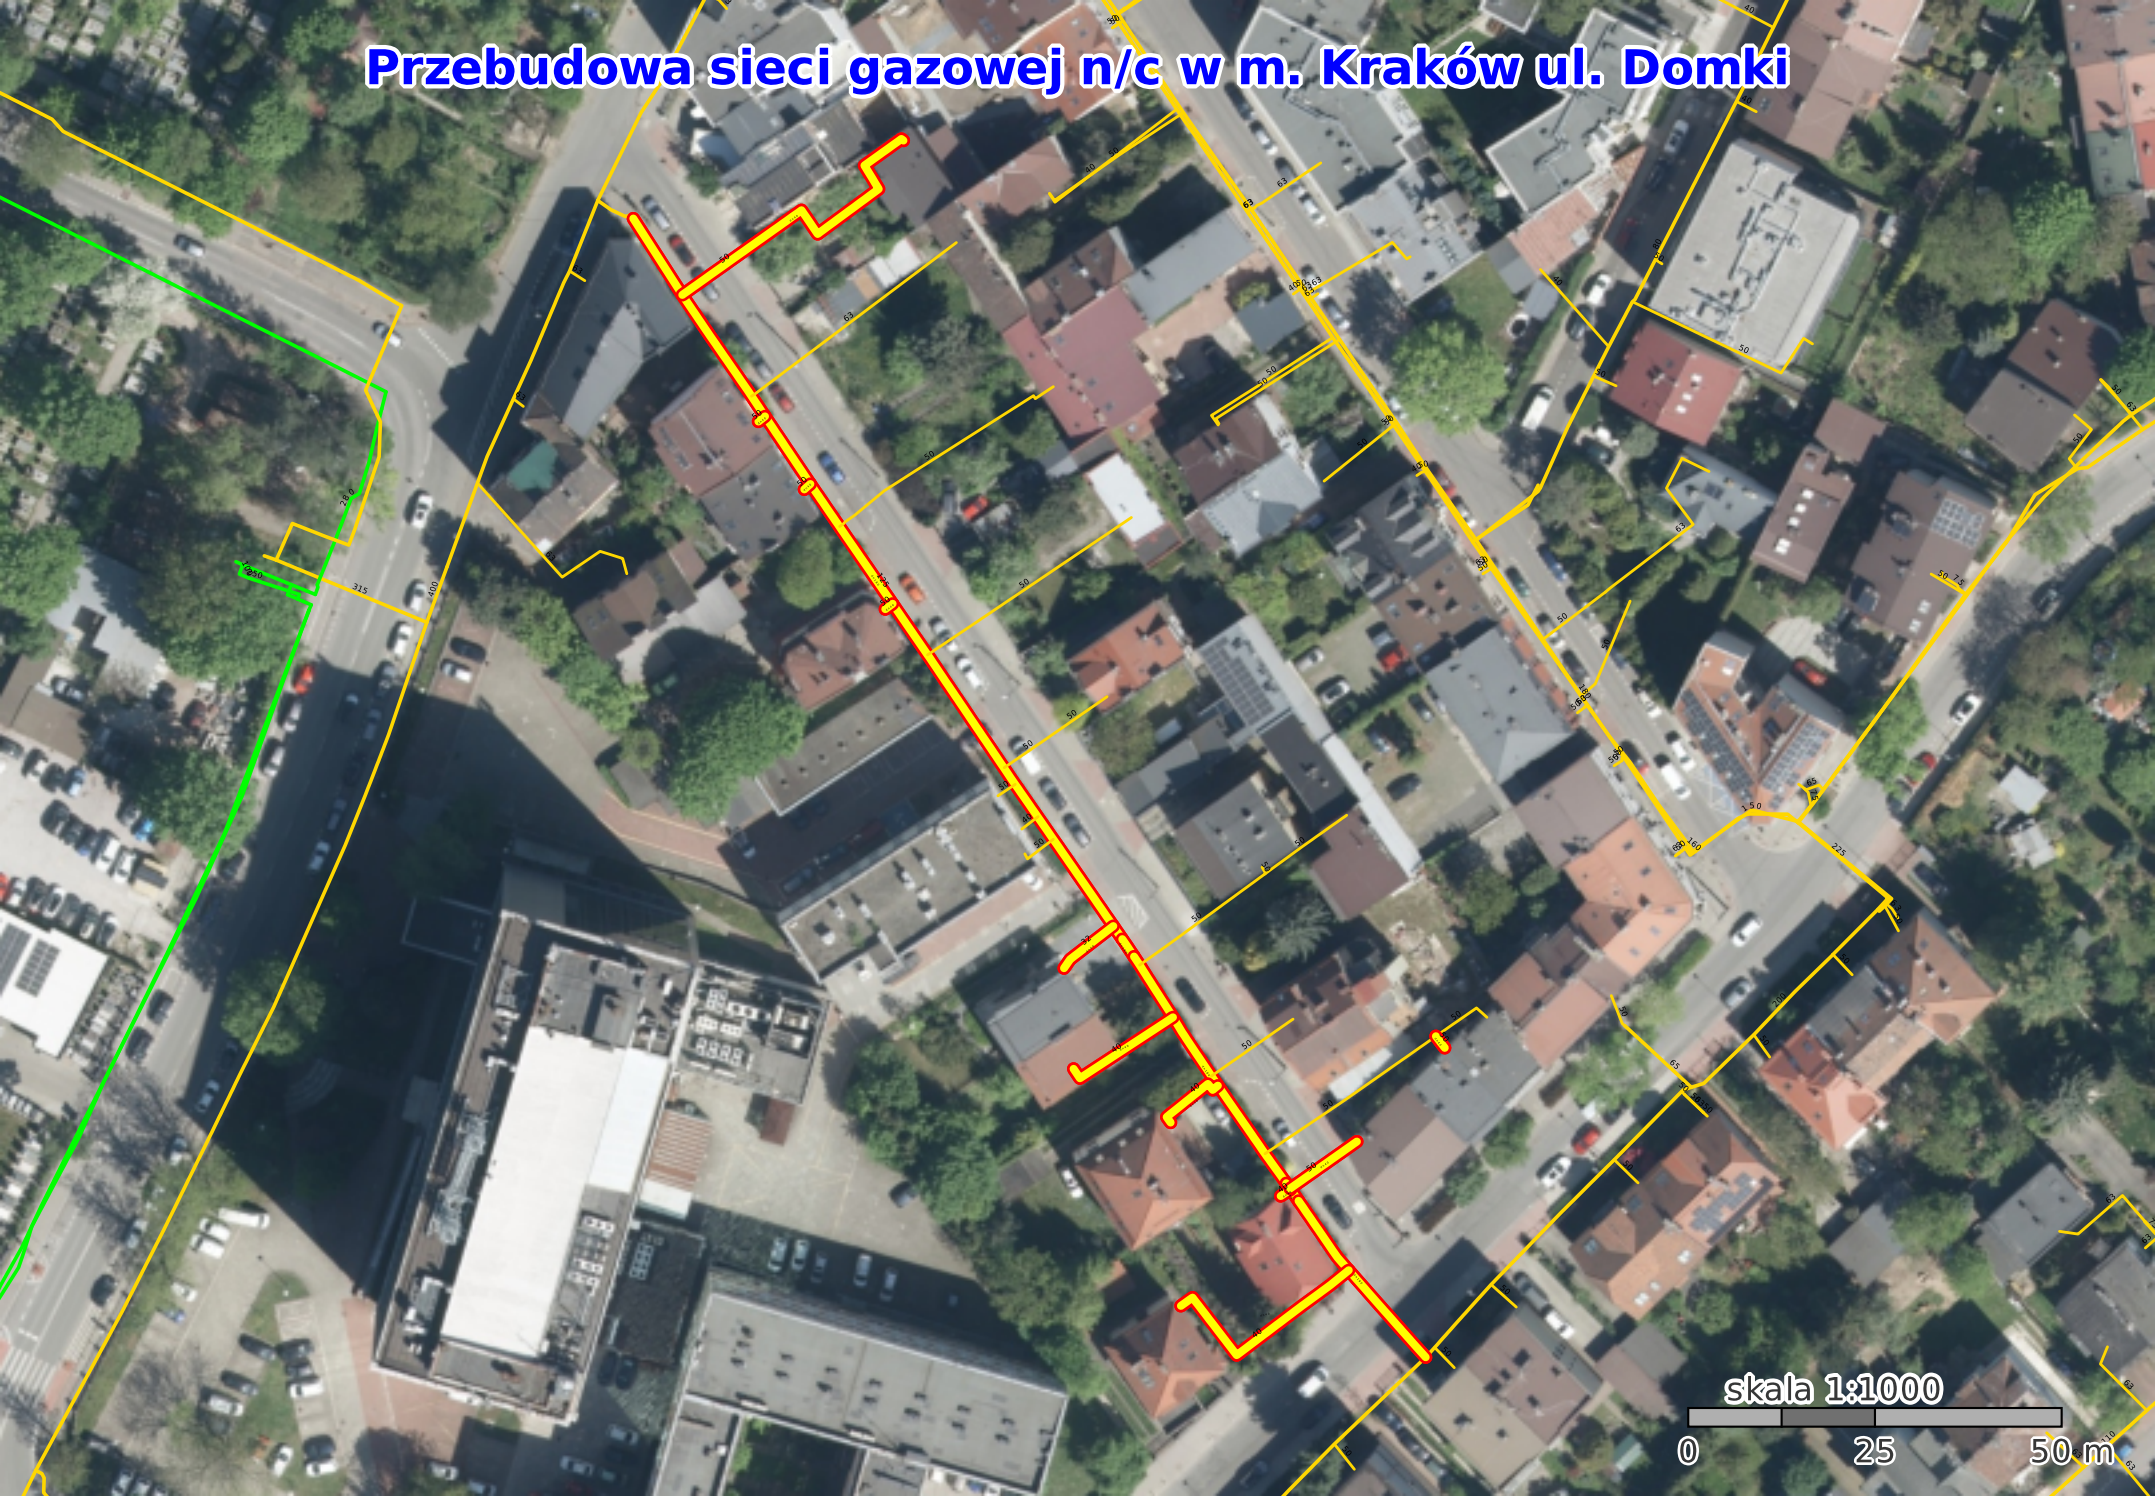

skala 1:1000

0

25

50 m