

## Tabela przedmiaru robót

Budowa przyłącza kablowego 0,4kV

| Nr | Podstawa                | Nr ST | Opis robót   | Jm        | Ilość |
|----|-------------------------|-------|---|-----------|-------|
|    |                         |       | <b>0.1. Roboty ziemne</b>   |           |       |
| 1  | KNR 2-01<br>0701/05     |       | Ręczne kopanie rowów kablowych w gruncie kategorii III o szerokości dna do 0,6m i głębokości do 0,8m                                                   | m         | 14    |
| 2  | KNR 2-01<br>0704/05     |       | Ręczne zasypywanie rowów kablowych w gruncie kategorii III o szerokości dna do 0,6m i głębokości do 0,8m                                               | m         | 14    |
| 3  | KNR 5-10<br>0301/02     |       | Nasypanie warstwy piasku grubości 10cm na dno rowu kablowego o szerokości do 0,6m                                                                      | m         | 14    |
| 4  | KNR 2-01<br>0236/03     |       | Zagęszczanie nasypów z gruntu sypkiego kategorii I-III zagęszczarkami                                                                                  | m3        | 6,72  |
| 5  | KNR 5-10<br>0306/02     |       | Mechaniczne przepychanie pod drogami i nasypami rur SRS fi110                                                                                          | m         | 23    |
| 6  | KNR 5-10<br>0103/04     |       | Ręczne układanie w rowach kablowych kabli wielożyłowych YAKXs 4x120 mm2.                                                                               | m         | 15    |
| 7  | KNR 5-10<br>0114/04     |       | Wciąganie kabla YAKXS 4x120mm2 do rur.   | m         | 24    |
| 8  | KNR 5-10<br>0118/04     |       | Układanie w złączach na słupie lub w stacji kabli wielożyłowych YAKXs 4x120 mm2 z mocowaniem.                                                          | m         | 4     |
| 9  | KNR 5-10<br>0603/08     |       | Obróbka na sucho kabli energetycznych aluminiowych 4-żyłowych o przekroju żyły do 120mm2, na napięcie do 1kV w izolacji i powłoce z tworzyw sztucznych | szt       | 2     |
|    |                         |       | <b>1. Montaż złącza kablowego</b>   |           |       |
| 10 | KSNR 5<br>0101/04       |       | Montaż złącz kablowo-pomiarowych lub rozgałęźnych.   | kpl       | 1     |
| 11 | KNP 18-01<br>0136.10/01 |       | Założenie wkładek bezpiecznikowych w złączach kablowych lub stacji.                                                                                    | szt       | 3     |
|    |                         |       | <b>2. Pomiary elektryczne</b>   |           |       |
| 12 | KNP 18-13<br>1346/04    |       | Ochrona przeciwporażeniowa - badanie instalacji zerowania                                                                                              | szt       | 1     |
| 13 | KNP 18-13<br>1327/02    |       | Pomiar linii kablowych do 1kV - linia kablowa 4-żyłowa                                                                                                 | odc/kabla | 1     |
|    |                         |       | <b>3. Opłaty dodatkowe</b>   |           |       |
| 14 | KNR 5-12<br>0101/01     |       | Wytyczenie (odtworzenie) trasy linii w terenie nieprzejrzywym                                                                                          | km        | 0,1   |
| 15 |                         |       | rozbiurka i odtworzenie nawierzchni bitumicznej   |           | 1     |
| 16 |                         |       | montaż tabliczek informacyjnych   |           | 1     |
| 17 |                         |       | przygotowanie dokumentacji odbiorowej   |           | 1     |

Koszalin, dn. 03.06.2026 r.

Starosta Koszaliński

Znak sprawy: GK.6630.296.2026

**ODPIS**  
**PROTOKOŁU Z NARADY KOORDYNACYJNEJ**  
**zakończonej w dniu 03.06.2026 r.**  
**w sprawie usytuowania projektowanej sieci uzbrojenia terenu**

|                                |                                                                                             |
|--------------------------------|---------------------------------------------------------------------------------------------|
| Przedmiot narady:              | Przyłącze kablowe 0,4kV dla zasilania dz. 484/85 w m. Karnieszewice, gmina Sianów           |
| Lokalizacja:                   | Gmina: Sianów - Obszar Wiejski<br>Obręb: Karnieszewice, dz.: 484/19, 484/20, 484/78, 484/85 |
| Wnioskodawca:                  | CIEŚLAK ANNA<br>ul. Migdałowa 13, 75-669 Koszalin                                           |
| Przewodniczący:                | Marlena Białek, Główny Specjalista                                                          |
| Sposób przeprowadzenia narady: | elektroniczny                                                                               |
| Data wpływu:                   | 26.05.2026 r.                                                                               |

**Lista uczestników narady koordynacyjnej wraz z uwagami**

| Lp. | Nazwa instytucji<br>Sposób uczestnictwa                                                                                      | Stanowisko<br>Uwagi   | Imię i nazwisko uczestnika |
|-----|---|---|----------------------------|
| 1   | Gminny Zakład Komunalny w Sianowie<br>76-004 Sianów ul. Słowackiego 5C                                                       | Uczestnik nieobecny na naradzie   |                            |
| 2   | Energa Operator S.A. Oddział w Koszalinie Rejon Dystrybucji w Koszalinie<br>ul.Morska 10<br>75-950 Koszalin<br>elektroniczny | <p style="text-align: center;"><b>Stanowisko pozytywne</b></p> <p>1. O zamiarze prowadzenia robót w miejscach skrzyżowania bądź zbliżenia do sieci należy powiadomić ENERGA - OPERATOR S.A. Rejon Dystrybucji w Koszalinie Dział Zarządzania Eksploatacją ul. Energetyków 24, 75-950 Koszalin, tel. (94) 348-32-22, e-mail: koszalin@energa-operator.pl na 14 dni przed ich rozpoczęciem.</p> <p>2. Szczegółową lokalizację linii kablowych ustalić metodą przekopów próbnych lub za pomocą aparatury.</p> <p>3. W miejscu prowadzonych robót mogą znajdować się urządzenia elektroenergetyczne nie będące na majątku ENERGA – OPERATOR S.A. oraz mogą występować różnice pomiędzy stanem zaistniałym po odkryciu a inwentaryzacją geodezyjną.</p> <p>4. Prace ziemne w pobliżu urządzeń elektroenergetycznych wykonywać ręcznie odkryte kable zabezpieczyć przed uszkodzeniem rurami ochronnymi dwudzielnymi.</p> <p>5. Odkryte kable przed zasypaniem zgłosić do ENERGA - OPERATOR S.A.</p> <p>6. W pobliżu urządzeń elektroenergetycznych roboty prowadzić z godnie z obowiązującymi</p> | Andrzej Kulik              |

Dokument wygenerował(a): Marlena Białek, dn. 03-06-2026 11:55:35

Jeżeli dokument jest wystawiony elektronicznie, to nie wymaga podpisu analogowego ani pieczęci, lecz wymaga podpisu elektronicznego.

Uwaga: podpis elektroniczny jest niewidoczny – można go zweryfikować tylko odpowiednim programem

|   |   |   |                 |
|---|---|---|-----------------|
|   |   | <p>przepisami oraz zapisami norm PN/E-05100 i PN/E-05125.</p> <p>7. Za uszkodzenia sieci elektroenergetycznych powstałe w wyniku prowadzonych prac odpowiada wykonawca lub inwestor i jest zobowiązany do ich usunięcia na własny koszt.</p> <p>8. Przy niwelacji terenu doprowadzić do zachowania normatywnej głębokości dla urządzeń energetycznych.</p> <p>9. Prace budowlane przy użyciu sprzętu mechanicznego (dźwigi, koparki, podnośniki, wywrotki itp.) w miejscach zbliżeń i skrzyżowań z czynnymi liniami napowietrznymi oraz prace polegające na zakładaniu rur ochronnych na kable energetyczne wykonywać przy urządzeniach wyłączonych spod napięcia.</p> <p>UZGODNIENIE ENERGA-OPERATOR S.A. JEST WAŻNE DWA LATA.</p>   |                 |
| 3 | <p><b>Energa Oświetlenie Sp. z o.o.</b><br/> <b>Rejonowy Dział Realizacji Usług Karlino</b><br/> <b>ul.Rzemieślnicza 17/19</b><br/> <b>81-855 Sopot</b><br/> elektroniczny</p> | <p><b>Stanowisko pozytywne</b></p> <p>Uzgodniono z następującymi uwagami:</p> <ol style="list-style-type: none"> <li>1. Rozpoczęcie robót zgłosić na 7 dni wcześniej do Energa Oświetlenie Sp. z o.o. celem ustalenia bliższych szczegółów wystąpienia kolizji, zbliżeń z urządzeniami elektroenergetycznymi.</li> <li>2. Przy wykonywaniu robót napotkane urządzenia elektroenergetyczne traktować jako czynne (pod napięciem mogące grozić porażeniem) - zachować szczególne warunki bezpieczeństwa i natychmiast powiadomić właściciela urządzeń.</li> <li>3. Wykonawca robót pokrywa naprawy i poniesione straty przez Energa Oświetlenie na skutek ewentualnych uszkodzeń urządzeń energetycznych podczas prowadzonych robót.</li> <li>4. W miejscach skrzyżowań odkopane kable elektroenergetyczne osłonic rurami ochronnymi zgodnie z zaleceniami Normy N SEP - E004.</li> <li>5. Na skrzyżowaniach i zbliżeniach projektowanych sieci z istniejącą siecią Energa Oświetlenie prace wykonywać z zachowaniem szczególnej ostrożności, sprzętem ręcznym oraz zgodnie z Normą SEP -E-004.</li> <li>6. Odkryte kable podlegają etapowemu odbiorowi przez Energa Oświetlenie (zgłoszenie pisemne, telefoniczne lub pocztą elektroniczną)</li> <li>7. Zachować odległości projektowanej zabudowy od istniejących linii napowietrznych i kablowych zgodnie z Normami PN-E-05100-1 i N SEP-E-003</li> <li>8. Ewentualne usunięcie istniejących sieci elektroenergetycznych z terenu wymaga opracowania projektu technicznego i wykonania przebudowy na koszt Inwestora.</li> <li>9. Przed rozpoczęciem robót wykopać przekopy kontrolne dla zinwentaryzowania tras istniejących kabli energetycznych.</li> </ol> <p>UWAGI :<br/> kontakt: Energa Oświetlenie Sp. z o.o.<br/> Dział Realizacji Usług Karlino,<br/> ul. Moniuszki 8a,<br/> 78-230 Karlino</p> <p>Kierownik Dawid Kuczmera: dawid.kuczmera@energa.pl<br/> Spec. Wiodący ds Oświetlenia Krzysztof Roman: krzysztof.roman@energa.pl</p> | Krzysztof Roman |
| 4 | <p><b>Polska Spółka Gazownictwa Sp. z o.o. Oddział Zakład</b></p>   | <p><b>Uczestnik nieobecny na naradzie</b></p>   |                 |

Dokument wygenerował(a): Marlena Białek, dn. 03-06-2026 11:55:35

Jeżeli dokument jest wystawiony elektronicznie, to nie wymaga podpisu analogowego ani pieczęci, lecz wymaga podpisu elektronicznego.

Uwaga: podpis elektroniczny jest niewidoczny – można go zweryfikować tylko odpowiednim programem

|   |                                                                                    |                      |                     |
|---|------------------------------------------------------------------------------------|----------------------|---------------------|
|   | Gazowniczy w Koszalinie<br>ul.Połczyńska 55/57<br>75-808 Koszalin                  |                      |                     |
| 5 | Przedstawiciel Gminy Sianów<br>ul. Słowackiego 5<br>76-004 Sianów<br>elektroniczny | Stanowisko pozytywne | Agnieszka Konieczna |
|   | Wnioskodawca                                                                       |                      | CIEŚLAK ANNA        |

Treść protokołu została uzgodniona z osobami, które uczestniczyły w naradzie wyłącznie za pomocą środków komunikacji elektronicznej.

**Z upoważnienia Starosty  
Marlena Białek, Główny Specjalista**

Signed by /  
Podpisano przez:  
  
Marlena Białek  
Powiat Koszaliński  
  
Date / Data: 2026-  
06-03 11:56  
.....  
*Podpis przewodniczącego narady*



#### POUCZENIE:

1. Przedstawiciele instytucji zostali zawiadomieni o sposobie, terminie i miejscu przeprowadzenia narady koordynacyjnej zgodnie z ustawą Prawo geodezyjne i kartograficzne (t.j. Dz. U.2024.1151). W myśl art. 28b ust. 3 pkt 4 tej ustawy w naradzie koordynacyjnej mogą wziąć udział również inne podmioty, które mogą być zainteresowane rezultatami narady koordynacyjnej, w szczególności zarządzające terenami zamkniętymi, w przypadku sytuowania części projektowanych sieci na tych terenach.
2. Niniejsze uzgodnienie wykonano w oparciu o treść mapy zasadniczej, która może nie zawierać projektów wszystkich urządzeń podziemnych nie podlegających uzgodnieniu na mocy art. 28b ust. 2 ustawy Prawo geodezyjne i kartograficzne (t.j. Dz. U.2024.1151).
3. Znaki geodezyjne, urządzenia zabezpieczające te znaki oraz budowle triangulacyjne podlegają ochronie w myśl art. 15 ustawy Prawo geodezyjne i kartograficzne (t.j. Dz. U.2024.1151).

Dokument wygenerował(a): Marlena Białek, dn. 03-06-2026 11:55:35

Jeżeli dokument jest wystawiony elektronicznie, to nie wymaga podpisu analogowego ani pieczęci, lecz wymaga podpisu elektronicznego.

Uwaga: podpis elektroniczny jest niewidoczny – można go zweryfikować tylko odpowiednim programem

Koszalin, 04 marca 2026r.

ZArch.K.5183.133.2026.MJ

Pani Anna Cieślak  
ELSOLID Sp. z o.o.  
ul. Migdałowa 13  
75-669 Koszalin

**Dotyczy: budowy przyłącza kablowego 0,4 kV dla zasilania przepompowni ścieków P2 na dz. 484/85, na działkach nr 484/19, 484/20, 484/85, 484/78 obręb 0034 Karnieszewice, gmina Sianów.**

W nawiązaniu do pisma z dnia 12 lutego 2026r. (wpłynęło: 18.02.2026r.) znak: OBI/53/2502678, w sprawie wydania zaleceń konserwatorskich dla projektowanej budowy przyłącza kablowego 0,4 kV dla zasilania przepompowni ścieków P2 na dz. 484/85, na działkach nr 484/19, 484/20, 484/85, 484/78 obręb 0034 Karnieszewice, gmina Sianów, Zachodniopomorski Wojewódzki Konserwator Zabytków w Szczecinie, działając na podstawie art. 27 Ustawy o ochronie zabytków i opiece nad zabytkami z dnia 23 lipca 2003r. (t.j. Dz.U. z 2024r. poz. 1292 ze zm.), uprzejmie informuje, iż:

- 1/ na obszarze planowanej inwestycji nie ma zarejestrowanych stanowisk archeologicznych ani stref ochrony konserwatorskiej;
- 2/ w związku z prawdopodobieństwem przypadkowego odkrycia podczas prowadzonych prac ziemnych, związanych z realizacją inwestycji, warstw kulturowych, obiektów ziemnych lub ruchomych zabytków archeologicznych, Inwestor / Wykonawca prac zobowiązany jest do zabezpieczenia znaleziska, wstrzymania prac mogących je uszkodzić i niezwłocznego powiadomienia Wojewódzkiego Urzędu Ochrony Zabytków w Szczecinie Delegatury w Koszalinie (zgodnie z art. 32 ust. 1 w/w Ustawy);
- 3/ nie wnosi zastrzeżeń pod względem archeologicznym do realizacji przedmiotowej inwestycji przy uwzględnieniu niniejszych zaleceń.

Załącznik: projekt zagospodarowania terenu 1 egz.

Z up. ZACHODNIOPOMORSKIEGO  
WOJEWÓDZKIEGO KONSERWATORA ZABYTKÓW  
Kierownik Delegatury w Koszalinie

*mgr Grzegorz Piechota*

Otrzymują:

1. Pani Anna Cieślak, ELSOLID Sp. z o.o.  
ul. Migdałowa 13  
75-669 Koszalin
2. a/a

Sprawę prowadzi: st. insp. ds. zab. archeologicznych mgr Marlena Józefowska  
Delegatura Wojewódzkiego Urzędu Ochrony Zabytków, ul. Zwycięstwa 125, 75-602 Koszalin  
tel. 094 3408152 w. 21 fax 094 3411283  
<http://www.wkz.szczecin.pl> e-mail: [koszalin@wkz.szczecin.pl](mailto:koszalin@wkz.szczecin.pl)

Sianów, dnia 26 marca 2026 r.

RK.6853.3.2026

**ENERGA- OPERATOR S.A.**  
Oddział w Koszalinie  
ul. Morska 10  
75-950 Koszalin

Dotyczy: **wyrażenia zgody na umieszczenie w działce gminnej nr 484/85 położonej w obrębie ewidencyjnym Karnieszewice przyłącza kablowego 0,4 kV dla zasilenia obiektu: przepompownia ścieków P2 na dz. nr 484/85 w m. Karnieszewice.**

Urząd Gminy i Miasta w Sianowie informuje, że po przeanalizowaniu wniosku, Burmistrz Gminy i Miasta **wyraził zgodę** na realizację przedmiotowej inwestycji, ustalając nw. warunki:

1. Wykonać planowane roboty w granicy działki nr 484/85 położonej w obrębie ewidencyjnym Karnieszewice z odbudowaniem terenu do stanu pierwotnego.
2. Zajmujący odpowiada za prawidłowe odtworzenie nawierzchni po wykonanych robotach. Poszczególne elementy terenu oraz chodniki/zieleńce/pobocza sąsiadujące z robotami nie mogą być w gorszym stanie niż przed przystąpieniem do robót.
3. Przed przystąpieniem do robót podmiot zajmujący powinien wykonać dokumentację fotograficzną stanu terenu.
4. **Jeżeli w miejscu prowadzonego wykopu występują grunty, które przez bezpośrednie zagęszczanie nie mogą uzyskać wymaganego wskaźnika zagęszczenia, to należy zapewnić ich wymianę.**
5. Jeżeli roboty prowadzone w działkach gminnych gruntowych nieutwardzonych żadnym kruszywem, spowodują rozluźnienie gruntu lub doprowadzą do równoziarnistości nawierzchni i nie będzie można jej zagęścić zajmujący pas ma obowiązek „doziarnić” grunt rodzimy i zapewnić prawidłowe zagęszczenie. „Doziarnienie” nie może być wykonane gruntami spoistymi, które powodowałyby nieprzepuszczalność nawierzchni.
6. Wykopy zabezpieczyć taśmą i znakami ostrzegawczymi. Zaleca się składowanie wykopanego gruntu po jednej stronie wykopu.
7. Roboty powinny być oznakowane i prowadzone w sposób niezakłócający ruchu drogowego.
8. Realizacja i koszt budowy przedmiotowego urządzenia i odtworzenia nawierzchni obciąża inwestora robót.
9. Zachować wszelkie parametry zawarte w projekcie technicznym.
10. **Na co najmniej 21 dni przed planowanym terminem rozpoczęcia robót powiadomić pracownika tut. Urzędu celem przekazania terenu, a po zakończonych robotach dokonać protokolarnego odbioru terenu działki.**
11. Zajmujący teren, po zakończeniu prac, ma obowiązek uporządkować, uprzątnąć i wyrównać teren.
12. **Na mocy niniejszej zgody stwierdza się, iż wnioskodawcy przysługuje prawo dysponowania nieruchomością na cele budowlane w rozumieniu art. 3 pkt 11 ustawy Prawo Budowlane, na czas realizacji inwestycji.**

13. Uzgodnienie zezwalające na lokalizację urządzenia w działce gminnej ważne 24 miesiące od daty ich wydania.

Z up. BURMISTRZA  
Henryk Lubocki  
Sekretarz Gminy i Miasta

**Załącznik:**

1. Mapa w skali 1: 500

**Otrzymują:**

1. **Pełnomocnik:** Anna Cieślak ELSOLID Sp. z o.o. ul. Migdałowa 13, 75-669 Koszalin;
2. Referat Infrastruktury Komunalnej i Urbanistyki aa

Sianów, dnia 26 marca 2026r.

RK.7230.3.8.2026

Energa – Operator S.A.  
Oddział w Koszalinie  
75-950 Koszalin ul. Morska 10

Dotyczy: **wyrażenia zgody na umieszczenie w pasie drogi gminnej niebędącej publiczną, działki nr 484/19 i 484/78 położonych w obrębie ewidencyjnym Karnieszewice, w celu umieszczenia przyłącza kablowego 0,4 kV dla zasilenia obiektu: przepompownia ścieków P2 na dz. nr 484/85 w m. Karnieszewice.**

Urząd Gminy i Miasta w Sianowie informuje, że po przeanalizowaniu wniosku, Burmistrz Gminy i Miasta **wyraził zgodę** na realizację przedmiotowej inwestycji, ustalając nw. warunki:

1. Wykonać planowane roboty w granicy działki nr 484/19 i 484/78 położonych w obrębie ewidencyjnym Karnieszewice z odbudowaniem terenu do stanu pierwotnego.
2. **Układanie kabla pod jezdnią realizować w technologii bezrozkopowej, bez naruszania istniejącej nawierzchni jezdni.**
3. **Po zakończeniu realizacji inwestycji inwestor zobowiązany jest do przeprowadzenia prac rekultywacyjnych, w tym dosiewu trawy na terenach zdegradowanych w wyniku robót ziemnych.**
4. Zajmujący pas drogowy odpowiada za prawidłowe odtworzenie nawierzchni po wykonanych robotach w pasie drogowym. Poszczególne elementy pasa drogowego oraz chodniki/zieleńce/pobocza sąsiadujące z robotami nie mogą być w gorszym stanie niż przed przystąpieniem do robót.
5. Przed przystąpieniem do robót w pasie drogowym podmiot zajmujący powinien wykonać dokumentację fotograficzną stanu pasa drogowego.
6. Jeżeli w pasie drogowym w miejscu prowadzonego wykopu występują grunty, które przez bezpośrednie zagęszczanie nie mogą uzyskać wymaganego wskaźnika zagęszczenia, to należy zapewnić ich wymianę.
7. Jeżeli roboty prowadzone w drogach gruntowych nieutwardzonych żadnym kruszywem, spowodują rozluźnienie gruntu lub doprowadzą do równoziarnistości nawierzchni i nie będzie można jej zagęścić zajmujący pas ma obowiązek „doziarnić” grunt rodzimy i zapewnić prawidłowe zagęszczenie drogi. „Doziarnienie” nie może być wykonane gruntami spoistymi, które powodowałyby nieprzepuszczalność nawierzchni.
8. Roboty prowadzone w drogach gminnych o nawierzchni gruntowej, nieutwardzonej żadnym kruszywem - w zakresie robót odtworzeniowych musi się znaleźć profilowanie drogi ze spadkami poprzecznymi/podłużnymi, zagęszczenie nawierzchni (nawierzchnię uznaje się za dostatecznie zagęszczoną, gdy nie występują ślady po przejeździe odpowiedniego sprzętu zagęszczającego), oraz uporządkowanie poboczy.

9. Wykopy zabezpieczyć taśmą i znakami ostrzegawczymi. Zaleca się składowanie wykopanego gruntu po jednej stronie wykopu.
10. Roboty powinny być oznakowane i prowadzone w sposób niezakłócający ruchu drogowego.
11. Realizacja i koszt budowy przedmiotowych urządzeń, nawierzchni w pasie drogowym drogi niebędącej publiczną związanych z wykonaniem zadania obciąża inwestora robót.
12. Inwestor ponosi koszty związane z ewentualną likwidacją kolizji urządzeń w pasie drogowym drogi niebędącej publiczną.
13. Jeżeli wykonana w drodze w/w inwestycja będzie kolidować z przebudową drogi, właściciel instalacji wykona jej przebudowę na własny koszt.
14. Zachować wszelkie parametry zawarte w projekcie technicznym.
15. Na co najmniej 21 dni przed planowanym terminem rozpoczęcia robót powiadomić pisemnie pracownika tutaj. Urzędu celem przekazania terenu, a po zakończonych robotach dokonać protokolarnego odbioru terenu działki.
16. **Zajmujący pas, po zakończeniu prac, ma obowiązek ewentualne pobocza uporządkować, uprzętnąć i wyrównać teren.**
17. Na mocy niniejszej zgody stwierdza się, iż wnioskodawcy przysługuje prawo dysponowania nieruchomością na cele budowlane w rozumieniu art. 3 pkt 11 ustawy Prawo Budowlane, na czas realizacji inwestycji.
18. **Uzgodnienie zezwalające na lokalizację urządzenia w pasie drogowym ważne 24 miesiące od daty ich wydania.**

Z up. BURMISTRZA

- Henryk Lubocki  
Sekretarz Gminy i Miasta

**Załącznik:**

1. Mapa w skali 1: 500

**Otrzymują:**

1. **Pełnomocnik:** : Anna Cieślak ELSOLID Sp. z o.o. ul. Migdałowa 13, 75-669 Koszalin;
2. Referat Infrastruktury Komunalnej i Urbanistyki aa.

## **10. MPZP lub decyzja lokalizacyjna**

Nie dotyczy

## **11. Stan istniejący**

Miejsce przyłączenia do sieci wg WP ENERGA-OPERATOR SA Oddział w Koszalinie:

- GPZ – RS Malechowo [T531801],
- Linia 15kV RS Malechowo - Karnieszewice [639],
- Stacja SN/nn Trawica [T531788] (poza obszarem ZIU),
- Obwód nr 1 kier. Szafka pomiarowa nr Z5301016.

## **12. Rozbiórki**

Nie dotyczy

## **13. Linia SN (napowietrzna/kablowa)**

Nie dotyczy

## **14. Stacja transformatorowa SN/nn**

Nie dotyczy

## **15. Linia nn (napowietrzna/kablowa)**

Nie dotyczy

## **16. Oświetlenie uliczne**

Nie dotyczy

## **17. Przyłącza SN (napowietrzne/kablowe)**

Nie dotyczy

## **18. Przyłącza nn (napowietrzne/kablowe)**

Zgodnie z warunkami przyłączenia zasilanie przepompowni ścieków P2 w m. Karnieszewice na działce nr 484/85 odbywać się będzie ze Stacji Transformatorowej nr

---

PT: Budowa przyłącza kablowego 0,4kV dla zasilenia obiektu:  
Przepompownia ścieków P2 na dz. nr 484/85 w m. Karnieszewice, gmina Sianów

---

T531788 „Trawica”. W ramach projektu na działce nr 484/85 należy posadowić szafkę pomiarową typu P1-Rs/LZV/LZR/F nr Z5311509. Szafkę pomiarową należy zasilć z istniejącego złącza kablowego nr Z5301016 zlokalizowanego w granicach działki nr 484/20 - zgodnie z projektem zagospodarowania terenu. Połączenia nowoprojektowanego złącza wykonać zgodnie ze schematem ideowym (projekt techniczny). Zastosować złącze zgodnie ze specyfikacją techniczną – załącznik nr 1 do standardów technicznych ENERGA - OPERATOR S.A.

Trasę kabla, przekroje, wyposażenie złącza oraz jego lokalizację uwidoczniono na projekcie zagospodarowania terenu i schemacie ideowym. Skrzyżowania projektowanych kabli z innymi urządzeniami podziemnymi oraz pod zjazdami na posesje wykonać w rurach osłonowych Arot koloru niebieskiego. Końce rur osłonowych należy zabezpieczyć wkładami uszczelniającymi, rurami termokurczliwymi lub innym osprzętem do tego przeznaczonym. Nie dopuszcza się stosowania pianki poliuretanowej. Kable nn należy układać na głębokości minimum 0,7m mierzonej od górnej krawędzi kabla na podsypce z piasku grubości minimum 10cm. Ułożony kabel należy przysypać warstwą piasku o grubości minimum 10cm. Trasę kabla w ziemi oznaczyć folią ostrzegawczą grub. Min. 0,5mm i szer. 30cm koloru niebieskiego dla kabli 0,4kV. Folię należy układać na wysokości 25cm od górnej krawędzi kabla.

Wyposażenie rozdzielnic oraz rodzaj zastosowanej aparatury, schemat połączeń i treść tabliczek informacyjnych wykonać zgodnie ze schematem ideowym rys. nr 2.

Układany kabel należy oznaczyć tabliczkami informacyjnymi układanymi w odstępach nie większych niż 10m. Dodatkowe tabliczki należy umieścić w miejscach charakterystycznych, takich jak skrzyżowania, zakończenia rur ochronnych, po obu stronach muf kablowych oraz na krańcach układanego kabla. Dodatkowo na zewnętrznej stronie złącza kablowego należy umieścić tabliczkę informacyjną z aktualnym numerem. Wszystkie tabliczki informacyjne wykonać zgodnie ze „Standardami oznakowania i numeracji obiektów energetycznych” obowiązującymi w ENERGA-OPERATOR SA Oddział w Koszalinie.

---

PT: Budowa przyłącza kablowego 0,4kV dla zasilenia obiektu:  
Przepompownia ścieków P2 na dz. nr 484/85 w m. Karnieszewice, gmina Sianów

---

Podczas wykonywania projektowanego przyłącza należy się stosować do istniejących przepisów oraz obowiązujących w ENERGA-OPERATOR SA „STANDARDÓW TECHNICZNYCH PROJEKTOWANIA I BUDOWY SIECI SN i nn”.

Miejsca po dokonanych wykopach w pasie drogowym przywrócić do stanu pierwotnego z zasypaniem ich gruntem niewysadzinowym typu piasek, żwir, pospółka i zagęścić do wskaźnika zagęszczenia 1,0. W przypadku konieczności odtworzenia trawnika należy nasypać 20 cm ziemi humusowej i wysiać mieszankę traw. Prace odtworzeniowe powinny być wykonane przez specjalistyczną firmę.

Przed przystąpieniem do realizacji prac należy zapoznać się ze wszystkimi uzgodnieniami zawartymi w dokumentacji projektowej.

## **19. Ochrona przeciwprzebieciowa linii SN**

Nie dotyczy

## **20. Ochrona przeciwprzebieciowa stacji transformatorowej SN/nn**

Nie dotyczy

## **21. Ochrona przeciwprzebieciowa linii nn**

Nie dotyczy

## **22. Ochrona od porażeń prądem elektrycznym w linii napowietrznej SN**


Nie dotyczy

## **23. Ochrona od porażeń prądem elektrycznym stacji transformatorowej SN/nn**

Nie dotyczy

## **24. Ochrona od porażeń prądem elektrycznym w sieci nn**

W sieci Rejonu Energetycznego zastosować samoczynne wyłączenie zasilania urządzeniem nadmiarowo-prądowym według polskich norm. Wielkość wkładek bezpiecznikowych podano na schemacie ideowym.

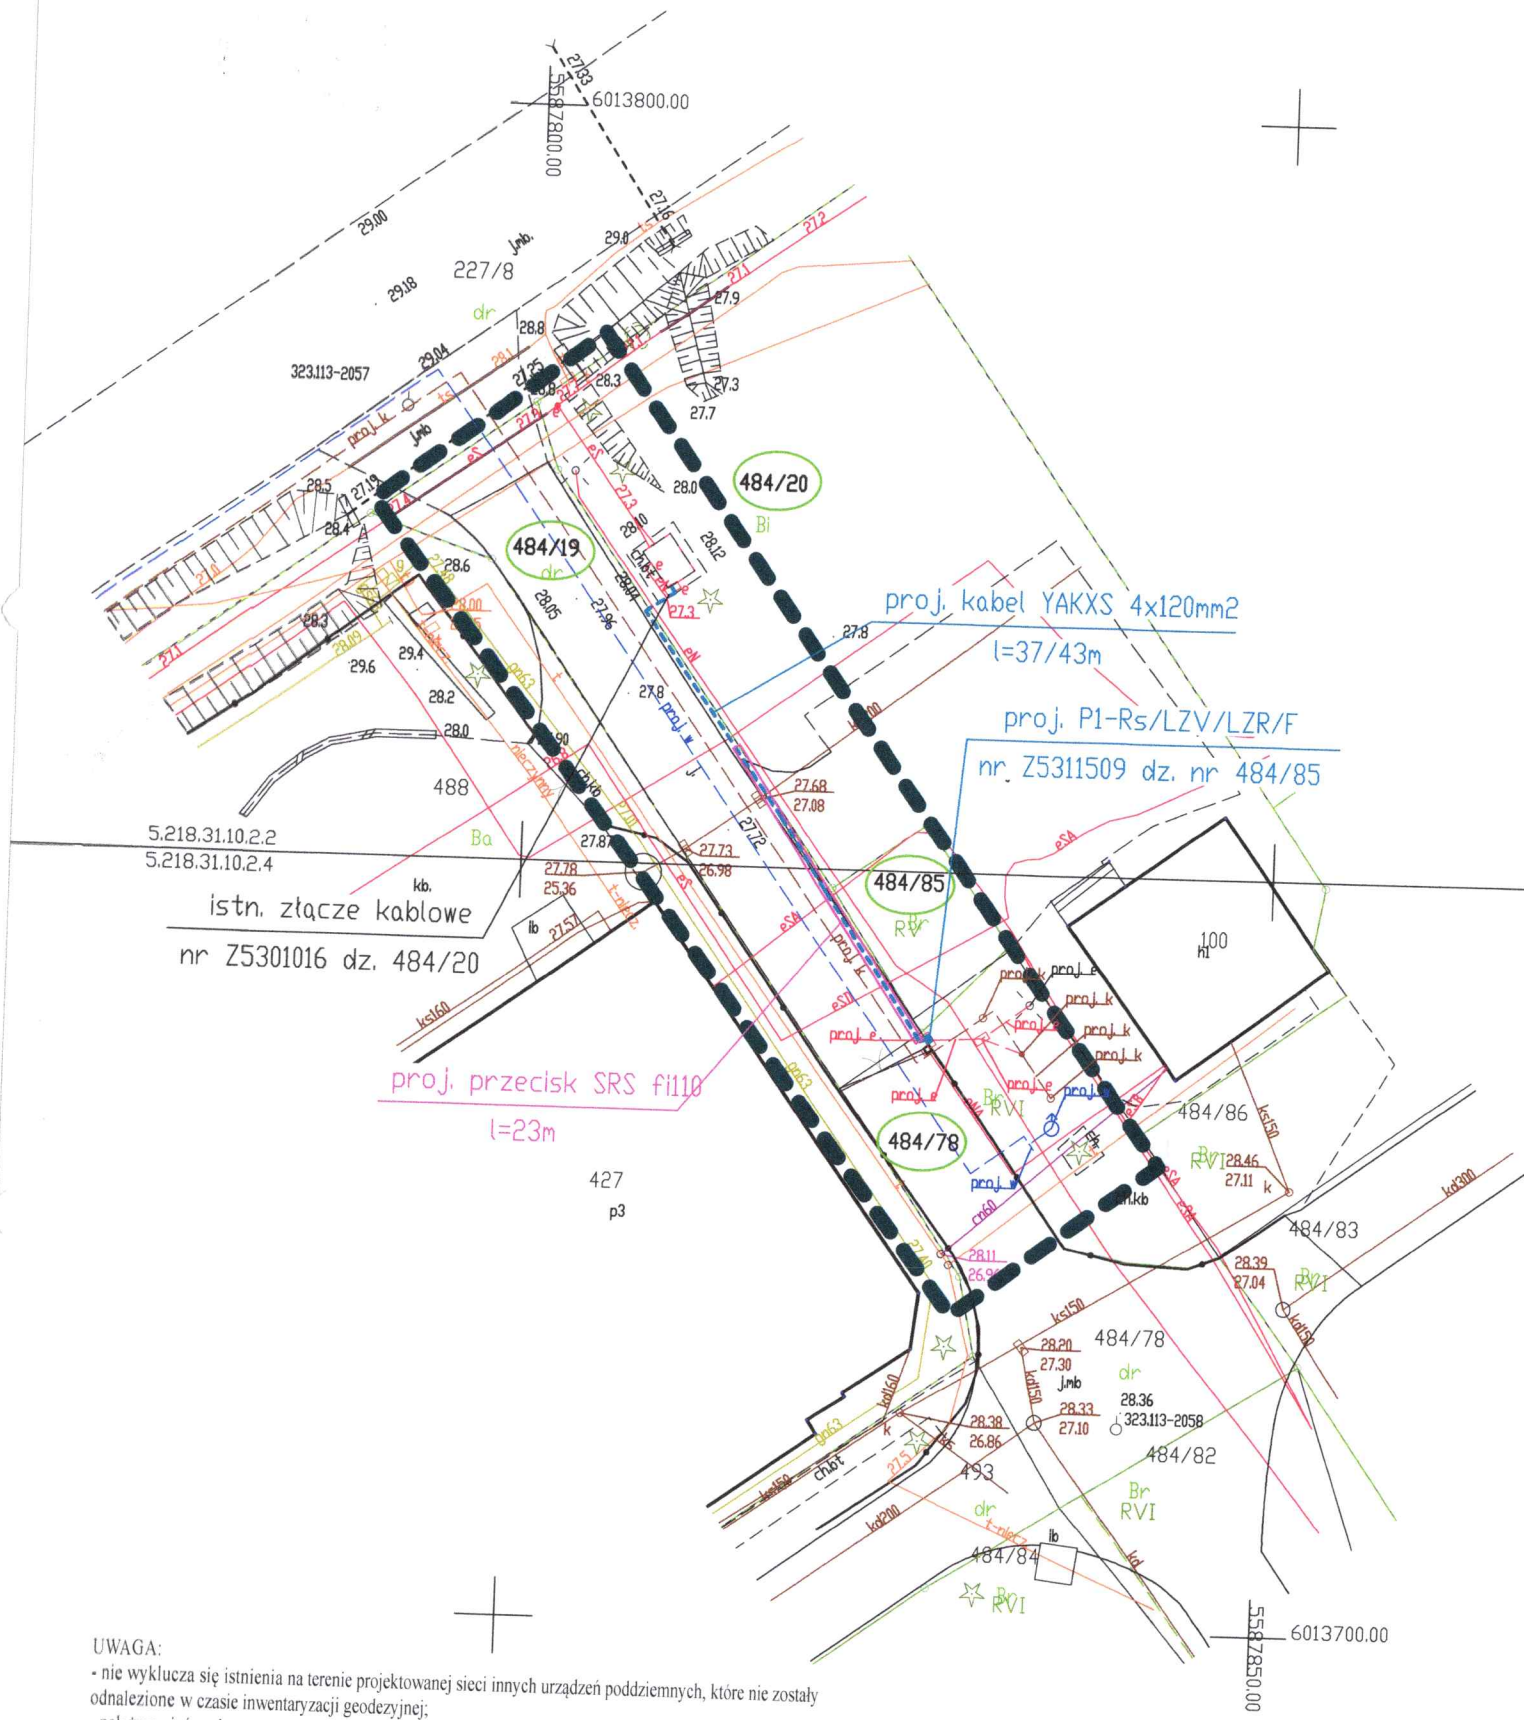

UWAGA:

- nie wyklucza się istnienia na terenie projektowanej sieci innych urządzeń podziemnych, które nie zostały odnalezione w czasie inwentaryzacji geodezyjnej;
- należy wziąć pod uwagę możliwość niezgodności mapy do celów projektowych i stanu istniejącego. Szczególnie odnośnie przebiegu uzbrojenia podziemnego terenu;
- wykonawca winien zapoznać się z umiejscowieniem wszystkich istniejących sieci, przyłączy i instalacji przed rozpoczęciem prac mogących mieć na nie wpływ;
- wykonawca będzie odpowiedzialny za wszystkie ich uszkodzenia.

- Legenda:
- proj. złącze kablowe
  - proj. kabel elektroenergetyczny 0,4kV
  - nr działki objętej projektem
  - proj. rura ochronna

MAPA DO CELÓW PROJEKTOWYCH

Nazwa miejscowości: Karnieszewice dz. 484/20  
Dobrych ewidencyjny: Karnieszewice [0034]  
Jednostka ewidencyjna: Sianów [320907\_5]  
powiat koszaliński  
województwo zachodniopomorskie

Skala: 1:500  
Nazwa układu współrzędnych: "PL-2000/5"  
Nazwa układu wysokości: "PL-EVRF2007-NH"

Osza: opracowania:  
W zakresie pomiaru nie badano istnienia obciążeń nieruchomości w postaci służebności przechodu lub przejazdu.


Poświadczam, że niniejszy dokument został opracowany w wyniku prac geodezyjnych, których rezultaty zawiera operat techniczny pozytywnie zweryfikowany. Jednocześnie informuję, że jestem świadomy odpowiedzialności karnej za złożenie fałszywego oświadczenia.

|                                                                                             |   |
|---------------------------------------------------------------------------------------------|---|
| Identyfikator zgłoszenia prac geodezyjnych                                                  | GK.6640.3921.2025   |
| Organ służby geodezyjnej, który otrzymał zgłoszenie                                         | Starosta Koszaliński   |
| Numer i data sporządzenia dokumentu zawierającego pozytywny wynik weryfikacji               |   |
| Imię i Nazwisko oraz numer uprawnień kierownika prac:<br>Artur Kamiński nr upr. 12340 (1,2) | ZAKŁAD USŁUG GEODEZYJNYCH<br>I KARTOGRAFICZNYCH<br>Krystyna Kamińska<br>76-015 Marowo, ul. Kasztanowa 10<br>tel. 94/318-30-32, tel. kom. 603242767<br>NIP 669-14-72-933 REGON 330992434 |
| Data aktualizacji: 02.12.2025 r. Data opracowania: 02.12.2025 r.                            | Nazwa wykonawcy   |

Oświadczam, że projekt zagospodarowania terenu w części rysunkowej został sporządzony na kopii mapy do celów projektowych zgodnej z oryginałem.

**Roman Orlikowski**  
INTER ELEKTBYK  
ul. 62 450 11813 ul. 1 pkt 4 W. d  
ul. 62 450 11813 ul. 1 pkt 4 W. d  
inż. Roman Orlikowski

|   |                                                                        |                                 |                 |                                      |
|---|------------------------------------------------------------------------|---------------------------------|-----------------|--------------------------------------|
| Investor   | ENERGA-OPERATOR SA Oddział w Koszalinie ul. Morska 10, 75-950 Koszalin |                                 |                 |                                      |
| Biurowo projektowe   | ELSOLID SP. Z O.O. ul. Migdałowa 13, 75-669 Koszalin                   |                                 |                 |                                      |
| Opracował   | Imię i nazwisko<br>Karol Cieślak                                       | Nr uprawnienia<br>-             | Data<br>05.2026 | Podpis<br>                           |
| Projektant   | Imię i nazwisko<br>inż. Roman Orlikowski                               | Nr uprawnienia<br>GT-V-63/64/75 | Data<br>05.2026 | Podpis<br>                           |
| PROJEKT ZAGOSPODAROWANIA TERENU   |                                                                        |                                 |                 |                                      |
| adres inwestycji: dz. 484/19, 484/20, 484/85, 484/78<br>w m. Karnieszewice, gmina Sianów                                                |                                                                        |                                 |                 | Numer zadania<br>OBI/53/2502678      |
| Budowa przyłącza kablowego 0,4kV dla zasilania obiektu:<br>przepompownia ścieków P2 na dz. nr 484/85<br>w m. Karnieszewice gmina Sianów |                                                                        |                                 |                 | Skala<br>1:500<br>Nr rysunku<br>E-01 |

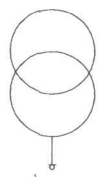


Stacja transformatorowa  
nr T531788  
"Trawica"  
S= 100kVA

Obwód nr 1  
WT-1/gG 100A/500V

YAKXS 4x120mm<sup>2</sup>  
l=10m

**OCHRONA OD PORAŻEŃ:**  
**STRONA nN - SAMOCZYNNE WYŁĄCZENIE ZASILANIA TN-C**

**P1-Rs/LZV/F**  
**nr Z5301016 dz. nr 484/20**

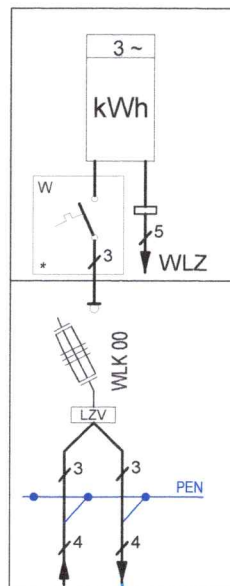

proj. YAKXS 4x120mm<sup>2</sup>  
l= 37/43m

**WP nr P/25/053405**  
**P1-Rs/LZV/LZR/F**  
**nr Z5311509 dz. nr 484/21**



LEGENDA:  
--- - proj. kabel elektroenergetyczny 0,4kV

|   |                                                                          |                                 |                 |                               |
|---|--------------------------------------------------------------------------|---------------------------------|-----------------|-------------------------------|
| Inwestor   | ENERGA-OPERATOR S.A. Oddział w Koszalinie ul. Morska 10, 75-950 Koszalin |                                 |                 |                               |
| Biuro projektowe   | ELSOLID SP. Z O.O. Ul. Migdałowa 13, 75-669 Koszalin                     |                                 |                 |                               |
| Opracował   | Imię i Nazwisko<br>Karol Cieślak                                         | Nr uprawnienia<br>-             | Data<br>05.2026 | Podpis<br>                    |
| Projektował   | Imię i Nazwisko<br>inż. Roman Orlikowski                                 | Nr uprawnienia<br>GT-V-63/64/75 | Data<br>05.2026 | Podpis<br>                    |
| SCHEMAT IDEOWY ZASILANIA   |                                                                          |                                 |                 | Nr zlecenia<br>OBI/53/2502678 |
| Budowa przyłącza kablowego 0,4kV dla zasilania obiektu:<br>przepompownia ścieków P2 na dz. nr 484/78<br>w m. Karnieszewice, gmina Sianów |                                                                          |                                 |                 | Nr rysunku<br>E-02            |