

Sopot, dnia 31 sierpnia 2026r.

/wg rozdzielnika/

dotyczy: **zapytanie o cenę na dobudowę sieci oświetleniowej w niżej wymienionej lokalizacji.**

ENERGA Oświetlenie sp. z o.o. zaprasza do wzięcia udziału w postępowaniu o udzielenie zamówienia na:

BUDOWA OŚWIETLENIA
w m. GDYNIA przy ul. Falistej
linią kablową YAKXS 4x35mm² dł. około 160 m

znak sprawy **92 / S / GDY / 2026**

Termin realizacji robót – **do 18 grudnia 2026r.**

Termin składania ofert upływa we **wtorek 08 września 2026r. o godz. 13:00**

Otwarcie ofert odbędzie się **08 września 2026r. o godz. 13:15**


Oferty i pytania można składać na platformie Connect.

Bezpłatne warunki ZAPYTANIE O CENĘ 92/S/GDY/2026 można pobrać na platformie Connect

Informacji udzielają:

Referent ds. Zakupów– **Kamil Kukulski** kom. 723 306 012, kamil.kukulski2@energa.pl.

Specjalista ds. Zakupów– **Ilona Brzezińska** kom. 885 509 051, ilona.brzezinska@energa.pl.

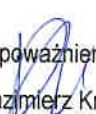Z upoważnienia

Kazimierz Król

K.o.
1 x a/a

Energia
Oświetlenie
Sp. z o.o.
(9)

ul. Artura Grottgera 7
81-809 Sopot
T+48 58 760 77 20
KRS 0000109164
NIP 585-12-32-055
Regon 191251580

Sopot, 31 sierpnia 2026r.

ZAPYTANIE O CENĘ

92 / S / GDY / 2026

na

BUDOWA OŚWIETLENIA
w m. GDYNIA przy ul. Falistej
linią kablową YAKXS 4x35mm² dł. około 160 m

Zamawiający: ENERGA Oświetlenie Sp. z o.o. (EOŚ)
ul. Grottgera 7
81-809 Sopot
tel. 58/ 760 77 20, fax 58/ 760 77 22

Postępowanie, którego dotyczy niniejszy dokument, opatrzone jest znakiem **92 / S / GDY / 2026**.
Oferenci we wszystkich kontaktach z Zamawiającym powinni powoływać się na ten znak.

Pracownikiem upoważnionym do kontaktów z oferentami i składania wyjaśnień jest p. **Kazimierz Król**, pokój nr 4 (piętro) w ENERGA Oświetlenie Sp. z o.o. w m. Bąkowo k. Gdańska ul. Ordynacka 8, w godz. 7.00 – 13.00, tel. 58/760 72 36, e-mail: kazimierz.krol@energa.pl.

Niniejsze ZAPYTANIE o CENĘ przeznaczone jest wyłącznie do przygotowania oferty i nie może być udostępniane przez oferentów osobom trzecim.

Roboty budowlane, których dotyczy niniejsze ZAPYTANIE O CENĘ, realizowane będą w oparciu o zgłoszenie budowy. Wykonawca zobowiązany będzie prowadzić dziennik budowy oraz sporządzić plan BIOZ.

Udzielanie zamówienia na powyższe roboty budowlane odbywa się w oparciu o *Standardy Realizacji Projektów Inwestycyjnych* oraz *Standardy Wyboru Wykonawców Robót Budowlanych* obowiązujące w EOŚ.

Przedmiot zamówienia

Roboty budowlane związane z dobudową oświetlenia drogowego w m. Gdynia przy ul. Falistej w oparciu o pięć słupów stalowych **AURIGA 6** wraz z fundamentem, słup i oprawy malowane RAL7012, pięć opraw **IBGP 281 T25 LED 38W kl. II** oraz kabel **YAKXS 4x35mm²** na działkach będącą własnością Miasta Gdynia.

Zakres robót określony jest w oparciu o projekt budowlany "Budowa sieci elektroenergetycznej oświetlenia drogowego w m. Gdynia ul. Falista", listopad 2025r., projektant: Krzysztof KOMOLUBI, stanowiący załącznik nr 1 do niniejszego ZAPYTANIA O CENĘ.

Nowo budowane oświetlenie zasilane będzie ze stacji T-2185, miejsce przyłączenia istniejący słup nr 2/103. Sterowanie nowym oświetleniem: przełącznikiem zmierzchowym z szafki SO-703.

Oferta winna obejmować cały zakres robót. Nie dopuszcza się składania ofert częściowych.

Warunki prowadzenia robót

1. Wykonawca ma obowiązek zgłosić informację o rozpoczęciu robót zainteresowanym instytucjom, podmiotom i gestorom sieci przed planowanym rozpoczęciem prac oraz stosować się do uzgodnień zawartych w projekcie.
2. Obowiązkiem i kosztem wykonawcy jest uzyskanie zezwoleń na zajęcie pasa drogowego na czas wykonywania robót, sporządzenie planu organizacji ruchu drogowego, planu BIOZ oraz innych wynikających z uzgodnień branżowych, prowadzenie dziennika budowy, a także sporządzenie harmonogramu robót oraz powiadomienie o nich zainteresowane instytucje, podmioty i gestorów sieci.
3. Prace uzgodnić i prowadzić pod nadzorem EOŚ. Dopuszczenie do prac realizowane będzie przez EOŚ nieodpłatnie. Ewentualne koszty wyłączeń/przełączeń ze strony ENERGA - OPERATOR SA Oddział w Gdańsku, a także pozostałych gestorów sieci obciążają wykonawcę robót.

UWAGA!

PRZED każdorazowym wejściem na sieć ENERGI należy powiadomić o tym przedstawiciela ENERGA Oświetlenie Sp. z o.o. w osobie Kierownika DRU p. Bartosz PIETRASIŁ kom. 723 304 289 /lub dyżurnego tel. 58/ 760 72 40 /lub 801 800 103/.

4. Organizacja robót leży po stronie Wykonawcy. Wykonawca organizuje sprzęt i materiały we własnym zakresie za wyjątkiem słupów oświetleniowych stalowych z fundamentem, opraw oświetleniowych oraz tabliczek bezpiecznikowych (bez główek i bezpieczników) których zakup leży po stronie Zamawiającego. Do obowiązków wykonawcy należy tylko dowóz powyższego materiału na miejsce robót, jego załadunek/rozładunek oraz montaż.

Słupy z fundamentem

do odbioru ze wskazanej hurtowni od 30 października 2026r.

Oprawy ośw., oraz tabliczki bezpiecznikowe

do odbioru w EOŚ Bąkowo od 30 października 2026r.

5. Roboty budowlane należy prowadzić zgodnie z obowiązującymi przepisami, sztuką budowlaną, aktualną wiedzą techniczną oraz zasadami obowiązującymi w ENERGA Oświetlenie Sp. z o.o., używając specjalistycznego sprzętu. Wszystkie dostarczane przez Wykonawcę urządzenia oraz materiały powinny być fabrycznie nowe.
6. Kabel układać w ziemi na głębokości 70 cm, a pod chodnikiem na głębokości 50 cm. Jeżeli głębokości lub odległości ułożenia kabla nie mogą być zachowane, kabel należy umieścić w rurze ochronnej PVC DVK 110. Kabel układać na podsypce piaskowej o grubości co najmniej 10 cm, zasypać warstwą rodzimego gruntu o grubości co najmniej 15 cm, a następnie przykryć folią z tworzywa sztucznego koloru niebieskiego. Odległość folii od kabla powinna wynosić co najmniej 25 cm. Kabel powinien być ułożony w wykopie linią falistą z zapasem (1-3% dł. wykopu). Przy wprowadzaniu kabla do słupów **zapas kabla** powinien wynosić min 2 mb.

Kabel biegnący pod drogami układać w rurach osłonowych SRS 110.

Kabel biegnący pod **WSZYSTKIMI** wjazdami na posesję osłaniać rurą DVK 110. Także w miejscach skrzyżowań kabla oświetleniowego z urządzeniami podziemnymi umieszczać w przepustach lub rurach grubościennych DVK 110, zachowując odległości zgodnie z normą SEP E – 004. Przepust powinien chronić kabel pod drogą kołową na długości kabla na skrzyżowaniu z tą drogą z dodaniem co najmniej 50 cm z każdej strony. Kabel układać centrycznie w wejściu do przepustu. Przepust zabezpieczyć przed dostaniem się do jego wnętrza wody i zamuleniem. W **JEDNYM** przepuscie należy układać **TYLKO JEDEN** kabel. Kabel wchodzący na słupy sieci napowietrznej umieszczać w rurze osłonowej odpornej na UV (SV50). Zamontować oznaczniki na rurze.

Na całej długości kabla nakładać oznaczniki kablowe w odległościach co 10 m oraz przy wejściach do przepustów, szafek i słupów. Oznacznik kablowy winien zawierać informację '0,4kV oświetlenie YAKXS .. x .. mm² EOŚ Sopot 2026'

7. Słupy stalowe posadzić drzewczkami w kierunku przeciwnym do ruchu pojazdów na najbliższej jezdni. W przypadku posadowienia słupów w chodniku fundamenty wraz z śrubami mocującymi należy schować pod poziom chodnika. Fundamenty słupów zabezpieczyć przed wilgocią na **CAŁEJ** powierzchni. Stopę słupa oraz słup do wysokości 40 cm zabezpieczyć farbą do powierzchni ocynkowanych koloru czarnego. Śruby mocujące słupy do fundamentów zabezpieczyć kapturkami termokurczliwymi.

Kable we wnękach słupowych przyłączać do tabliczki słupowej w tzw. choinkę, zostawiając odpowiedni **ZAPAS tylko** dla przewodu ochronno-neutralnego – za zacisk ochronno – neutralny przyjąć dolny zacisk na tabliczce bezpiecznikowej oraz zapewniając bezpośredni styk Al-Al.

Stosować właściwe rodzaje tabliczek bezpiecznikowych wg opracowania EOŚ:

- w nowych słupach zamontować tabliczki zgodne z projektem.

Na kablach **zaprasować** **NOWE** końcówki zaizolowane rurkami termokurczliwymi o właściwej kolorystyce. Na kablach we wnękach słupowych mocować trwale oznaczniki kablowe kierunkowe z informacją: **typ kabla, kierunek słup nr...**, EOŚ 2026.

Wykonać instalację przeciwporażeniową wewnątrz wszystkich słupów przewodem Cu min 10mm² w izolacji żółto - zielonej układanym na tabliczce słupowej pod końcówkę kablową.

Dokonać prawidłowego fazowania.

Nadać **estetyczną** i trwałą numerację słupów od strony jezdni (**czarną farbą** na ocynk od strony drogi) ustaloną na etapie wykonawstwa zgodną z zasadami obowiązującymi w EOŚ.

GWINTY śrub i zamki zabezpieczyć przed wilgocią towotem lub wazeliną techniczną.

Słupy betonowe posadzić wraz z ustojem. Fundamenty słupów zabezpieczyć przed wilgocią na **CAŁEJ** powierzchni. Stopę słupa oraz słup do wysokości 30 cm nad poziom gruntu zabezpieczyć farbą do powierzchni betonowych koloru czarnego. Dokonać zagęszczenia gruntu. Śruby mocujące słupy do fundamentów zabezpieczyć środkiem antykorozyjnym i kapturkami termokurczliwymi.

Nadać **estetyczną** i trwałą numerację słupów od strony jezdni (**szarą farbą** na białym tle od strony drogi) ustaloną na etapie wykonawstwa zgodną z zasadami obowiązującymi w EOŚ.

Stosować **wysięgniki stalowe ocynkowane Ø48mm** o wymiarach i kątach gięcia wskazanych w niniejszej **Specyfikacji**. Wysięgniki montowane na wierzchołku słupa (montowane nad siecią) Wykonać instalację przeciwporażeniową wszystkich wysięgników na sieci napowietrznej przewodem prostym Cu min 10mm² w izolacji żółto-zielonej – **'NIE SPREŻYNKA'**.

Wykonać instalację przeciwporażeniową wszystkich wysięgników przewodem Cu min 10mm² w izolacji żółto – zielonej.

Wykonać 6 kpl. uziemienia:

- wszystkich nowych słupów oraz istniejącego nr 2/103.

W uziemianym słupie stalowym bednarkę wprowadzić **bezpośrednio** na zacisk **PEN** na tabliczce bezpiecznikowej. Wymagana rezystancja uziemienia stanowiska **Ru ≤ 10 Ω**.

8. Wykonawca ponosi pełną odpowiedzialność za właściwe oznakowanie terenu robót, prowadzenie ich

Energa Oświetlenie Sp. z o.o.
ul. Artura Grottgera 7
81-809 Sopot
T +48 58 760 77 20
F +48 58 760 77 21
NIP 585-12-32-055
Regon 191251580

z zachowaniem wymaganych przepisów, w tym BHP oraz zgodnie ze sztuką budowlaną i aktualną wiedzą techniczną. Wykonawca zobowiązany jest na swój koszt zapewnić w trakcie prowadzenia robót możliwość bezpiecznego przechodzenia pieszych w rejonie prowadzonych robót.

9. Wszelkie napotkane kable i urządzenia traktować jako czynne. Zachować szczególną ostrożność przy zbliżeniach i skrzyżowaniach z uzbrojeniem podziemnym. W razie potrzeby wykonać przekopy kontrolne. Skrzyżowania i zbliżenia z istniejącymi kablami prowadzić zgodnie z normą SEP E-004. Prace w pobliżu uzbrojenia podziemnego wykonywać sprzętem ręcznym. Istniejącą sieć energetyczną nn należy zabezpieczyć zgodnie z normą SEP E-004 i SEP E-003. Prace zanikowe winny być odebrane przez przedstawiciela EOŚ (protokół etapowego odbioru) i potwierdzone wpisem do dziennika budowy. W miejscach skrzyżowań z kablami telekomunikacyjnymi, kable TP SA osłaniać rurami dwudzielnymi A58PS.
10. Po zakończeniu wykonywania robót należy doprowadzić wszystkie nawierzchnie (drogowe, piesze i zielone) do stanu pierwotnego (odtworzenie nawierzchni) oraz uporządkować teren. Wykonawca ponosi koszty wywozu i utylizacji ziemi, gruzu i innych pozostałości po wykonaniu robót.
11. Do obowiązków Wykonawcy należy zapewnienie i pokrycie kosztu obsługi geodezyjnej budowy wraz ze sporządzeniem 4 egz. papierowej geodezyjnej inwentaryzacji powykonawczej. Informacje o czynnościach wykonywanych przez obsługę geodezyjną budowy winne być potwierdzone przez nią wpisem do dziennika budowy.

Pozostałe zdemontowane materiały Wykonawca utylizuje własnym staraniem i na swój koszt.

Warunki odbioru robót

Informację o zakończeniu każdej w powyższych robót Wykonawca jest zobowiązany zgłosić Zamawiającemu na piśmie na druku EOŚ (dostępny na stronie www.energa-oswietlenie.pl), załączając m.in.

- dziennik budowy wypełniony przez wszystkich wymaganych decyzją uczestników procesu budowlanego,
- oświadczenie kierownika budowy o doprowadzeniu do należytego stanu i porządku terenu budowy, a także – w razie korzystania – drogi, ulicy, sąsiedniej nieruchomości, budynku lub lokalu,
- dokumentację powykonawczą ze **schematem jednokreskowym** (zaznaczenie kolorem czerwonym wykonanych elementów wraz z podaniem typów i parametrów urządzeń, tzn. słupów i fundamentów, opraw i źródeł światła oraz punktu zasilania),
w przypadku zmian nieodstępujących w sposób istotny od zatwierdzonego projektu lub warunków pozwolenia na budowę, dokonanych podczas wykonywania robót, należy dołączyć kopie rysunków wchodzących w skład zatwierdzonego projektu budowlanego, z naniesionymi zmianami oraz uzupełniający opis, a także oświadczenie projektanta i inspektora nadzoru (jeżeli został ustanowiony) potwierdzające, że zmiany te są nieistotne,
- protokoły odbiorów etapowych kabli,
- protokoły pomiarowe,
- protokół odbioru nawierzchni,
- geodezyjną inwentaryzację powykonawczą w 4 egz. co najmniej w wersji papierowej,
- certyfikaty/deklaracje zgodności głównych materiałów dostarczanych przez Wykonawcę.

Właściwym adresem e-mail Zamawiającego dla dokonania zgłoszenia gotowości do odbioru przedmiotu umowy wraz z dokumentacją wymienioną powyżej oraz do informowania Zamawiającego o okolicznościach opisanych w § 1 ust. 5 umowy jest adres: odbiorypolnoc.oswietlenie@energa.pl.

Odbiór prawidłowo i w pełnym zakresie wykonanych robót potwierdzony zostanie podpisaniem przez obie strony protokołu odbioru końcowego.

Termin realizacji zamówienia: do 18 grudnia 2026r. włącznie.

Sposób przygotowania oferty

Ofertę należy sporządzić na dołączonym do niniejszego zapytania 'Formularzu ofertowym' (Załączniki 2).

Cenę ofertową należy obliczyć w oparciu o informacje zawarte w niniejszym dokumencie, wizję lokalną miejsca robót oraz odpowiedzi Zamawiającego na ewentualne pytania oferentów.

Cena ofertowa powinna obejmować cały zakres robót przewidzianych do realizacji zgodnie z niniejszym ZAPYTANIEM O CENĘ. Cena ofertowa winna uwzględniać i obejmować wszystkie koszty konieczne do wykonania przedmiotu zamówienia: robociznę, wskazane materiały, sprzęt, transport itp. oraz narzuty do nich. W cenie ofertowej powinno być uwzględnione także wykonanie niezbędnych robót towarzyszących i pomocniczych, jak. np. zorganizowanie i zabezpieczenie miejsca pracy, doprowadzenie wszystkich nawierzchni (drogowych, pieszych i zielonych) po zakończeniu prac do stanu pierwotnego oraz uporządkowanie terenu po zakończeniu robót. Wykonawca ponosi koszt wywozu i utylizacji ziemi, gruzu i in. rzeczy pozostałych po wykonaniu robót, także materiałów z demontażu. Do obowiązków oferenta należy uwzględnienie w swojej wycenie ofertowej wszystkich tych robót i materiałów, które jego zdaniem są konieczne do wykonania przedmiotu zamówienia prawidłowo, terminowo i w pełnym zakresie.

Nie dopuszcza się składania ofert częściowych.

ENERGA Oświetlenie
Sp. z o.o.
ul. Aitara Grottgiera 7
81-609 Sopot
T +48 58 760 77 20
KRS 0000109154
NIP 585-12-32-055
Regon 191251580

Oferta winna być podpisana przez osobę upoważnioną do składania oświadczeń woli w imieniu oferenta (zgodnie z zapisem w odpowiednim rejestrze lub Ewidencji Działalności Gospodarczej, z treścią pełnomocnictwa – w przypadku udzielenia pełnomocnictwa, umową spółki – w przypadku spółki cywilnej). Wszelkie poprawki dokonane w ofercie winny być zaparafowane przez oferenta.

Składanie ofert

Ofertę na formularzu ofertowym sporządzonym zgodnie z Załącznikiem a) należy złożyć poprzez platformę zakupową CONNECT i oznaczyć następująco:

'92 / S / GDY / 2026 Gdynia'

Termin składania ofert upływa we wtorek **08 września 2026r. o godz. 13:00.**

Oferta złożona po terminie nie jest brana pod uwagę.

Wybór oferty

Wpłynięcie jednej ważnej oferty wystarcza, by postępowanie uznać za ważne.

Jedynym kryterium oceny ofert jest ich cena.

Cena ofertowa to cena netto z formularza ofertowego.

Jako najkorzystniejsza zostanie wybrana ta spośród nie odrzuconych ofert, która będzie miała najniższą cenę ofertową.

O wyborze oferty Zamawiający powiadomi oferenta, którego ofertę wybrano, co najmniej drogą elektroniczną. Pozostali oferenci mogą dowiadywać się o wyniku postępowania osobiście, pisemnie, telefonicznie bądź za pomocą poczty internetowej u Specjalisty ds. Inwestycji tel. (58) 760 72 36, e-mail: kazimierz.krol@energa.pl.

Unieważnienie postępowania

Zamawiający ma prawo unieważnić postępowanie, także bez podania przyczyn.

O unieważnieniu postępowania Zamawiający zawiadamia wszystkich oferentów, biorących udział w postępowaniu.

W przypadku unieważnienia postępowania z winy Zamawiającego, wykonawcom, którzy złożyli oferty nie podlegające odrzuceniu, nie przysługuje roszczenie o zwrot kosztów uczestnictwa w postępowaniu.

Pozostałe warunki postępowania

Oferent, którego ofertę wybrano, jest zobowiązany do zawarcia umowy w ciągu **5 dni roboczych** od chwili powiadomienia wybranego oferenta (projekt umowy dołączono do niniejszych warunków ZAPYTANIE o CENĘ jako Załącznik nr 3).

Wobec czynności podjętych przez Zamawiającego w toku postępowania o udzielenie zamówienia na roboty budowlane, oferentom nie przysługuje prawo wnoszenia protestów ani odwołań.

Zakończenie postępowania

Z chwilą podpisania umowy procedurę udzielania zamówienia na niniejsze roboty budowlane uważa się za zakończoną.

Załączniki:

1. Dokumentacja projektowa,
2. Formularz ofertowy,
3. Projekt umowy.

Główny Specjalista
ds. Inwestycji

Kazimierz Król

.....
podpis i pieczęć Zamawiającego

Energa
Oświetlenie
Sp. z o.o.
(9)

ul. Ałtura Grottgera 7
81-809 Sopot
T +48 58 760 77 20
KRS 0000102164
NIP 585-12-32-055
Regon 191251580

Formularz ofertowy

Data

Oferent :

.....
nazwa i adres

.....
pieczętka

Po zapoznaniu się z warunkami ZAPYTANIA O CENĘ z dnia 31.08.2026r. niniejszym składamy ofertę na:

**BUDOWA OŚWIETLENIA
w m. GDYNIA przy ul. Falistej
linią kablową YAKXS 4x35mm²**

Oferent deklaruje wykonanie pełnego przedmiotu zamówienia za kwotę:

razem : PLN netto + 23% VAT

słownie netto:
.....

Termin realizacji zamówienia **do 18 grudnia 2026r. włącznie.**

Termin związania ofertą wynosi **14** dni od terminu składania ofert.

Okres gwarancji równy okresowi rękojmi wynosi **36 miesięcy** od odbioru końcowego robót.

Jednocześnie oświadczam, że:

- jestem uprawniony do występowania w obrocie prawnym,
- uwzględniłem w cenie ofertowej wszelkie koszty konieczne do poniesienia w celu prawidłowego i terminowego wykonania przedmiotu zamówienia w pełnym zakresie,
- posiadam uprawnienia niezbędne do wykonywania określonych prac i czynności, będących przedmiotem zamówienia,
- dysponuje niezbędną wiedzą i doświadczeniem, a także potencjałem ekonomicznym i technicznym oraz pracownikami zdolnymi do wykonania zamówienia,
- znajduję się w sytuacji finansowej zapewniającej wykonanie zamówienia,
- akceptuję wszystkie postanowienia zawarte w projekcie umowy, który dołączony został jako Załącznik 3 do ZAPYTANIA O CENĘ 92/S/GDY/2026 z dnia 31.08.2026r..

.....
podpis
uprawnionego przedstawiciela oferenta,
pieczętka

(projekt umowy)

UMOWA NR EOŚ - / 2026

o wykonanie robót budowlanych, zawarta w dniu**2026r.** pomiędzy:

Energa Oświetlenie Sp. z o. o. z siedzibą w Sopocie, ul. Artura Grottgera 7, 81-809 Sopot, wpisana do Krajowego Rejestru Sądowego – Rejestru Przedsiębiorców prowadzonego przez Sąd Rejonowy Gdańsk-Północ w Gdańsku, VIII Wydział Gospodarczy pod numerem KRS 0000109164, NIP: 585-12-32-055, z kapitałem zakładowym w wysokości 191.621.500 złotych,

reprezentowana przez:

1)

2)

zwaną dalej **Zamawiającym**,

a z siedzibą, o numerze identyfikacyjnym podatku VAT NIP,

reprezentowanym przez:

1)

zwanym dalej **Wykonawcą**.

Energa
Oświetlenie
Sp. z o.o.
ul. Artura Grottgera 7
81-809 Sopot
T +48 58 760 77 20
KRS 0000109164
NIP 585-12-32-055
Regon 191251580
(9)

§ 1

1. Na podstawie wyniku postępowania o udzielenie zamówienia w trybie ZAPYTANIE O CENĘ nr 92/S/GDY/2026 z dnia2026r. **Wykonawca** zobowiązuje się wykonać następujące roboty budowlane:

**BUDOWA OŚWIETLENIA
w m. GDYNIA przy ul. Falistej
linią kablową YAKXS 4x35mm²**

w zakresie zgodnym z otrzymanymi warunkami ZAPYTANIE O CENĘ nr 92/S/GDY/2026.

2. Termin przekazania terenu robót: bezpośrednio po podpisaniu umowy.
3. Termin zakończenia umowy: **do 18 grudnia 2026r. włącznie.**
4. Integralną część umowy stanowią warunki ZAPYTANIE O CENĘ 92/S/GDY/2026 z dnia 31.08.2026r. wraz z załącznikami, oferta **Wykonawcy** z dnia
5. Podczas realizacji niniejszej Umowy Wykonawca zobowiązany jest do niezwłocznego pisemnego poinformowania EOŚ o istotnych okolicznościach, zarówno zawinionych, jak i niezawinionych przez Wykonawcę, które mogą spowodować, że wykonanie przedmiotu umowy w wyznaczonym w §1 ust. 3 terminie nie będzie możliwe. Wykonawca informuje o wystąpieniu powyższych okoliczności również za pośrednictwem poczty elektronicznej, na adres e-mail Zamawiającego, o którym mowa w **§ 12 ust. 5 Umowy**. Zaniechanie niezwłocznego poinformowania EOŚ skutkować będzie brakiem zgody na zawarcie aneksu wydłużającego termin na wykonanie przedmiotu umowy.
6. Odebranie robót budowlanych określonych w ust. 1 nastąpi na podstawie podpisanego przez obie strony protokołu odbioru końcowego, którego wzór stanowi załącznik nr 4 do Umowy. Odbiór końcowy nastąpi nie wcześniej niż po złożeniu przez Wykonawcę pisemnego zgłoszenia zakończenia robót wraz z załącznikami wskazanymi w **§ 4 ust. 2 Umowy**, zawierającego jednocześnie oświadczenie Wykonawcy o gotowości do przystąpienia do odbioru. Wykonawca dokonuje zgłoszenia za pośrednictwem poczty elektronicznej, na adres e-mail Zamawiającego, o którym mowa w **§ 12 ust. 5 Umowy**. Przekazanie oryginałów (papierowych) załączników wskazanych w **§ 4 ust. 2** musi nastąpić najpóźniej w dniu rozpoczęcia odbioru robót budowlanych. Datę doręczenia Zamawiającemu przez Wykonawcę pisemnego zgłoszenia zakończenia robót wraz z załącznikami wskazanymi w **§ 4 ust. 2**, Strony uważają za datę zakończenia umowy. Datę odbioru prac wyznaczy Zamawiający w porozumieniu z Wykonawcą.

§ 2

1. **Wykonawca** zobowiązuje się do wykonywania niniejszej umowy osobiście [i/lub z pomocą podwykonawcy].
2. **Wykonawca** może wykonywać niniejszą umowę z pomocą podwykonawców, jednak w tym przypadku musi uzyskać pisemną zgodę **Zamawiającego**. W takim przypadku **Wykonawca** odpowiada za działania i zaniechania osób trzecich jak za własne.

3. Zakres i wartość robót wykonywanych przez *podwykonawcę* jest określony w załączniku nr 1 do niniejszej umowy w przypadku wskazania *podwykonawcy* w treści oferty, lub w aneksie do niniejszej umowy w przypadku zamiaru skorzystania z *podwykonawcy* w trakcie realizacji niniejszej umowy.

§ 3

1. Za wykonanie przedmiotu zamówienia Strony ustalają ryczałtowe wynagrodzenie umowne:

kwota netto:, **... PLN + 23% VAT**

słownie netto: złotych ../100.

Wynagrodzenie umowne obejmuje pełen zakres robót określonych warunkami ZAPYTANIE O CENĘ 92/S/GDY/2026 oraz wszelkie koszty konieczne do poniesienia w związku z prawidłową i terminową realizacją przedmiotu umowy oraz czynnościami odbiorowymi (w tym organizację ruchu, oznakowanie, pomiary i inne).

§ 4

1. Wypłata wynagrodzenia umownego nastąpi każdorazowo po wykonaniu robót na podstawie prawidłowo wystawionej przez **Wykonawcę** faktury VAT.
2. Warunkiem wystawienia faktury VAT jest przeprowadzenie czynności odbiorowych i podpisanie protokołu odbioru końcowego bez uwag, zgodnie z procedurą wskazaną w § 1 ust. 6 umowy oraz oświadczenia o ilości zrealizowanych godzin – w związku z wykonaniem przedmiotowej umowy (którego wzór stanowi załącznik do umowy nr 2), dokonanego po pisemnym zgłoszeniu **Zamawiającemu** zakończenia robót, którego integralnymi załącznikami będą m.in:

- a) Dziennik budowy wypełniony przez wszystkich wymaganych decyzją uczestników procesu budowlanego,
- b) Oświadczenie kierownika budowy o doprowadzeniu do należytego stanu i porządku terenu budowy, a także – w razie korzystania – drogi, ulicy, sąsiedniej nieruchomości, budynku lub lokalu,
- c) Dokumentacja powykonawcza ze schematem jednokreskowym (zaznaczenie kolorem czerwonym wykonanych elementów wraz z podaniem typów i parametrów urządzeń, tzn. słupów i fundamentów, opraw i źródeł światła oraz punktu zasilania),

w przypadku zmian nieodstępujących w sposób istotny od zatwierdzonego projektu lub warunków pozwolenia na budowę, dokonanych podczas wykonywania robót, należy dołączyć kopie rysunków wchodzących w skład zatwierdzonego projektu budowlanego, z naniesionymi zmianami oraz uzupełniający opis, a także oświadczenie projektanta i inspektora nadzoru (jeżeli został ustanowiony) potwierdzające, że zmiany te są nieistotne,

- d) Protokoły odbiorów etapowych kabli,
- e) Protokoły pomiarowe,
- f) Protokół odbioru nawierzchni,
- g) Geodezyjną inwentaryzację powykonawczą w czterech egzemplarzach (papierowych),
- h) Certyfikaty/deklaracje zgodności głównych materiałów dostarczanych przez **Wykonawcę**.

Energa Oświetlenie Sp. z o.o. ul. Artura Grottgera 7
81-809 Sopot
T +48 58 760 77 20
KRS 0000100164
NIP 585-12-32-055
Regon 191251580

3. Wypłata wynagrodzenia umownego nastąpi w terminie **30 dni** od daty doręczenia **Zamawiającemu** prawidłowo wystawionej faktury VAT. Należność określona w fakturze VAT zostanie przekazana przez **Zamawiającego** przelewem na konto **Wykonawcy** wskazane na fakturze.
4. Za opóźnienie w zapłacie faktury **Wykonawca** może naliczać odsetki ustawowe za opóźnienie.
5. W przypadku, gdy **Wykonawca** zawarł umowę z **Podwykonawcą**, i umowa taka została zaakceptowana przez **Zamawiającego**, warunkiem wypłaty wynagrodzenia umownego jest dostarczenie przez **Wykonawcę** oświadczenia złożonego na piśmie przez **Podwykonawcę**, stwierdzającego dokonanie pełnej zapłaty za wykonane przez **Podwykonawcę** roboty, określone w Załączniku nr 1 lub aneksie do niniejszej umowy. W przypadku niezłożenia takiego oświadczenia należność do zapłaty dla **Wykonawcy** będzie stanowić różnicę między wartością wynagrodzenia umownego a wynagrodzeniem należnym **Podwykonawcy** za wykonane roboty.

§ 5

Przyjęta w umowie wartość wynagrodzenia **Wykonawcy** za prace będące przedmiotem umowy jest stała. Realizację ewentualnych drobnych robót dodatkowych **Wykonawca** dokona w ramach wynagrodzenia umownego określonego w § 3 Umowy.

§ 6

1. **Zamawiający** może odstąpić od umowy bez wyznaczania terminu dodatkowego, w przypadku gdy **Wykonawca**:
- a) wykonuje Umowę z pomocą podwykonawców, bez uprzedniego uzyskania pisemnej zgody **Zamawiającego**;
 - b) wykonuje prace objęte niniejszą Umową w sposób wadliwy albo sprzeczny z jej treścią. **Zamawiający** według swojego uznania może uprzednio wezwać **Wykonawcę** do zmiany sposobu wykonywania Umowy i wyznaczyć **Wykonawcy** odpowiedni termin;
 - c) opóźnia się z rozpoczęciem lub zakończeniem prac objętych niniejszą Umową, tak dalece że nie jest prawdopodobne, że zdoła je ukończyć w terminie zastrzeżonym w §1 ust. 3 Umowy.
2. W razie wystąpienia istotnej zmiany okoliczności powodującej, że wykonanie umowy nie leży w interesie publicznym, czego nie można było przewidzieć w chwili zawarcia umowy, **Zamawiający** może odstąpić od umowy w terminie

jednego miesiąca od powzięcia wiadomości o powyższych okolicznościach. W takim wypadku **Wykonawca** może żądać jedynie wynagrodzenia należnego mu z tytułu wykonania części umowy.

3. Oświadczenie o odstąpieniu złożone w przypadkach określonych w ust. 1 i ust. 2 powyżej, następuje przez złożenie pisemnego oświadczenia przez Zamawiającego Wykonawcy i nie wymaga uzasadnienia.

§ 7

1. W przypadku odstąpienia przez **Zamawiającego** od umowy, z przyczyn za które odpowiedzialność ponosi **Wykonawca**, tj. w przypadkach określonych w § 6 ust. 1 Umowy, **Wykonawca** zapłaci **Zamawiającemu** karę umowną w wysokości 20 % wynagrodzenia umownego brutto.
2. W przypadku rozwiązania umowy przez **Wykonawcę** lub faktycznego zaprzestania jej wykonywania z przyczyn leżących po stronie **Wykonawcy**, **Wykonawca** zapłaci **Zamawiającemu** karę umowną w wysokości 20% wynagrodzenia umownego brutto.
3. W przypadku niedotrzymania terminów określonych w §1 ust. 2 i 3 umowy **Zamawiającemu** przysługuje prawo zastosowania kar umownych. Wysokość kar umownych ustala się na 0,3 % wynagrodzenia umownego brutto za każdy dzień opóźnienia, licząc od następnego dnia po upływie terminu umownego wykonania zamówienia do dnia zgłoszenia do odbioru gotowego przedmiotu zamówienia, potwierdzonego przez **Zamawiającego**.
4. W przypadku opóźnienia w usunięciu wad i usterek stwierdzonych przy odbiorze lub w okresie rękojmi, **Zamawiającemu** przysługuje prawo stosowania kar umownych w wysokości 0,2 % wynagrodzenia umownego brutto za każdy dzień opóźnienia licząc od dnia wyznaczonego na usunięcie wad i usterek.
5. Strony ustalają, iż łączna maksymalna wartość kar umownych wynosi 30% wartości wynagrodzenia brutto **Wykonawcy**.
6. **Zamawiający** ma prawo dochodzenia odszkodowania przenoszącego wartość zastrzeżonych kar umownych, na zasadach ogólnych oraz potrącenia powyższych kar umownych z wynagrodzeniem **Wykonawcy**.

§ 8

Przedstawicielem **Zamawiającego** na placu budowy jest: **Bartosz PIETRASIK i Arkadiusz RATAJCZAK** - uprawnienia budowlane nr **POM/0074/WBE/20**.

Ze strony **Wykonawcy** robotami kieruje: – uprawnienia budowlane nr

Ze strony **Podwykonawcy** robotami kieruje: nr uprawnień

Zakres obowiązków kierownika robót określa obowiązująca ustawa Prawo budowlane.

§ 9

1. Wykonawca udziela **Zamawiającemu** gwarancji na wykonane prace, określone w §1 ust. 1 Umowy. Gwarancja zostaje udzielona na okres 36 miesięcy liczonych od dnia podpisania protokołu odbioru końcowego.
2. W ramach udzielonej gwarancji, **Zamawiający** może żądać usunięcia przez **Wykonawcę** wad, które ujawnione zostaną w okresie trwania gwarancji.
3. W ramach udzielonej gwarancji, **Wykonawca** zobowiązuje się podjąć w terminie 48 godzin liczonych od daty zgłoszenia przez **Zamawiającego**, czynności zmierzających do usunięcia wady. W przypadku, gdy wada stanowi istotne zagrożenie dla życia lub zdrowia ludzi lub może wyrządzić szkodę dużych rozmiarów, **Wykonawca** zobowiązuje się niezwłocznie zabezpieczyć miejsce awarii w celu usunięcia zagrożeń lub niedopuszczenia do powiększenia szkody.
4. Skutecznego zgłoszenia wad w ramach gwarancji **Zamawiający** może dokonać telefonicznie lub za pośrednictwem poczty elektronicznej.
5. **Wykonawca** jest odpowiedzialny względem **Zamawiającego**, jeżeli prace określone w §1 ust. 1 Umowy mają wadę fizyczną lub prawną (rękojmią). Okres rękojmi równy jest okresowi gwarancji i wynosi 36 miesięcy.
6. Za uszkodzenia powstałe w okresie trwania gwarancji i rękojmi, na skutek działania siły wyższej, w tym głównie żywiołu, lub na skutek niewłaściwej eksploatacji prowadzonej przez **Zamawiającego**, **Wykonawca** nie ponosi odpowiedzialności.
7. **Zamawiający** może wykonywać uprawnienia z tytułu rękojmi niezależnie od uprawnień wynikających z gwarancji.
8. Rękojmią nie obejmuje źródeł światła.
9. Niniejsza umowa stanowi jednocześnie dokument gwarancyjny w rozumieniu art. 577² KC.

Energa
Oświetlenie
Sp. z o.o.

(9)

ul. Artura Grottgera 7
81-809 Sopot
T +48 53 760 77 20
KRS 0000109164
NIP 585-12-32-055
Regon 191251580

§ 10

1. Odpowiedzialność za organizację robót będących przedmiotem umowy ponosi **Wykonawca**. **Wykonawca** organizuje sprzęt i materiały we własnym zakresie, za wyjątkiem słupów oświetleniowych z fundamentem, opraw oświetleniowych oraz tabliczek bezpiecznikowych (bez główek i bezpieczników), których zakup leży po stronie **Zamawiającego**. Do obowiązków **Wykonawcy** należy tylko dowóz powyższego materiału na miejsce robót, jego załadunek/rozładunek oraz montaż, a w przypadku dostawy bezpośrednio na miejsce robót jego rozładunek oraz

montaż. Ponadto Wykonawca jest zobowiązany do sprawdzenia prawidłowości dostawy, tj. ilości oraz jakości materiału (na podstawie oględzin) z dokumentacją przekazaną przez Zamawiającego, a w przypadku jakichkolwiek odstępstw w dostawie do niezwłocznego pisemnego powiadomienia przedstawiciela Spółki o tym fakcie. Wszystkie dostarczane przez Wykonawcę urządzenia i materiały powinny być fabrycznie nowe. Na każde żądanie Zamawiającego Wykonawca zobowiązany jest okazać w stosunku do wskazanych urządzeń i materiałów certyfikat lub deklarację zgodności z Polską Normą albo aprobatą techniczną w odniesieniu do wyrobów nie objętych certyfikacją.

2. Wykonawca zobowiązuje się do wykonania przedmiotu umowy z należytą starannością, w sposób zgodny z niniejszą umową i warunkami postępowania 92/S/GDY/2026, zasadami wiedzy technicznej i sztuki budowlanej oraz obowiązującymi normami technicznymi i przepisami BHP, a także zgodnie z zasadami obowiązującymi w Energa Oświetlenie Sp. z o. o., kierując do wykonania robót wykwalifikowany personel oraz używając specjalistycznego sprzętu i materiałów dopuszczonych do obrotu i stosowania w budownictwie, zgodnie z wymogami ustawy Prawo Budowlane oraz [przestrzegając ustaleń zawartych w pozwoleniu na budowę]. Pracownicy Wykonawcy winni posiadać aktualne uprawnienia, w tym do pracy przy urządzeniach elektroenergetycznych oraz pracy na wysokości, oraz być wyposażeni w sprzęt ochrony osobistej oraz sprzęt chroniący przed upadkiem z wysokości. Wykonawca zobowiązuje się bezwzględnie przestrzegać zasad organizacji bezpiecznej pracy przy urządzeniach elektroenergetycznych oraz stosować się do poleceń Zamawiającego.
3. Wykonawca zobowiązany jest na własny koszt zapewnić możliwość bezpiecznego przechodzenia pieszych i przejazdu samochodów w rejonie prowadzenia robót, uzyskać zezwolenie na zajęcie pasa drogowego oraz sporządzić plan organizacji ruchu i inne wynikające z uzgodnień gestorów sieci. Wykonawca zobowiązany jest powiadomić o planowanych pracach oraz sporządzić i przedstawić harmonogram tych prac zainteresowanym instytucjom, podmiotom i gestorom sieci przed planowanym rozpoczęciem robót. Wykonawca zobowiązany jest bezwzględnie stosować się do zasad oznakowania, zabezpieczania i organizacji ruchu na czas wykonywania robót wymaganych przez właściwego zarządcę drogi.
4. Dopuszczenie do prac oraz nadzór na wykonywanych pracami realizowane będą nieodpłatnie przez Zamawiającego. Ewentualne koszty wyłączeń/przełączeń wymagane przez ENERGA – OPERATOR SA oraz innych gestorów sieci leżą po stronie Wykonawcy robót i są jego kosztem.
5. Przed każdorazowym wejściem na sieć Zamawiającego, Wykonawca zobowiązuje się powiadomić o tym przedstawiciela Zamawiającego w osobie p. Bartosz PIETRASIK kom. 723 304 289 /lub dyżurnego tel. 58/ 760 72 40 /lub 801 800 103/.
6. Do obowiązków Wykonawcy należy zapewnienie obsługi geodezyjnej budowy. Czynności wykonywane przez obsługę geodezyjną oraz roboty zanikowe (odbory etapowe kabli) winny być poświadczane wpisem do dziennika budowy.
7. Wykonawca zobowiązuje się wykonać i utrzymywać na swój koszt oznakowanie terenu robót, strzec mienia znajdującego się na tym terenie, usuwać po wykorzystaniu zbędne materiały, odpady i śmieci. Po zakończeniu robót ziemnych Wykonawca zobowiązuje się doprowadzić wszystkie nawierzchnie (drogowe, pieszne i zielone) do stanu pierwotnego [(odtworzenie nawierzchni)]. Prace związane z zabezpieczeniem i oznakowaniem miejsca robót oraz uporządkowaniem placu robót po ich zakończeniu nie stanowią robót dodatkowych. Wykonawca ponosi koszty wywozu i utylizacji materiałów pozostałych po wykonaniu robót, które nie zostaną wykorzystane przez Zamawiającego.
8. Wykonawca ponosi wyłączną odpowiedzialność administracyjną- i cywilnoprawną za prawidłowe zagospodarowanie odpadów wytworzonych w związku z wykonaniem przedmiotu umowy – zgodnie z obowiązującymi przepisami prawa.
9. Wykonawca oświadcza, że został wpisany do Rejestru Bazy Danych o produktach i opakowaniach oraz o gospodarce odpadami (dalej zwanego: „BDO”) i otrzymał indywidualny numer rejestrowy, o którym mowa w przepisie z art. 54 ustawy z dnia 14 grudnia 2012 r. o odpadach (tj. Dz.U. z 2020 r., poz. 797 z późn. zm.) oraz prowadzi działalność w zakresie usług, o których mowa w przepisie z art. 3 ust. 1 pkt. 32 ustawy o odpadach.
10. Wykonawca ponosi pełną odpowiedzialność z tytułu szkód wyrządzonych osobom trzecim w trakcie prowadzenia robót. W przypadku wykonywania niniejszej umowy z pomocą Podwykonawcy, Wykonawca odpowiada za działania i zaniechania Podwykonawcy jak za własne.
11. Po zakończeniu wykonywania robót ziemnych należy doprowadzić wszystkie nawierzchnie (drogowe, pieszne i zielone) do stanu pierwotnego (odtworzenie nawierzchni) oraz uporządkować teren. Wykonawca ponosi koszty wywozu i utylizacji ziemi, gruzu i innych pozostałych po wykonaniu robót.

Pozostałe zdemontowane materiały Wykonawca utylizuje własnym staraniem i na swój koszt.

§ 11

1. Według stanu na dzień zawarcia Umowy, Strony nie przewidują konieczności przetwarzania danych osobowych, których administratorem jest druga Strona.
2. Strony i ich pracownicy zobowiązani są do zachowania w tajemnicy wszelkich informacji uzyskanych w związku z dostępem do danych osobowych drugiej Strony.
3. Strony oświadczają, że wzajemnie udostępniają sobie dane osobowe swoich reprezentantów, pracowników lub współpracowników zaangażowanych w realizację Umowy, w zakresie obejmującym ich służbowe dane kontaktowe

Energa Oświetlenie Sp. z o.o.
ul. Artura Grottgera 7
81-809 Sopot
T +48 58 760 77 20
KRS 0000199164
NIP 585-12-32-055
Regon 191251580

- jak np. imię i nazwisko, stanowisko służbowe, numer telefonu służbowego, adres służbowego e-mail, miejsce wykonywania pracy, a także dane dotyczące wykonywanego zawodu, czy formy działalności gospodarczej.
4. Każda ze Stron oświadcza, że osoby ją reprezentujące, pracownicy, współpracownicy oraz inne osoby, których dane osobowe zostały lub zostaną przekazane drugiej Stronie w celu zawarcia, realizacji i monitorowania wykonywania Umowy, odpowiednio zostały lub zostaną poinformowane, że druga Strona jest administratorem ich danych osobowych w rozumieniu RODO, oraz że odpowiednio zapoznają lub zapoznają się z informacją o zasadach ich przetwarzania.
 5. Informacja o zasadach przetwarzania przez Zamawiającego danych osobowych drugiej strony znajduje się w Załączniku nr 3 lub na stronie internetowej Energa Oświetlenie, pod adresem: <http://energa-oswietlenie.pl/obowiazek-informacyjny>

§ 12

1. Wykonawca oświadcza, że w prowadzonym biznesie stosuje zasady etyki, przeciwdziałania korupcji, przestrzegania praw pracowniczych i praw człowieka, przestrzegania zasad bezpieczeństwa i higieny pracy oraz działania zgodnego z wymaganiami ochrony środowiska.
2. Wykonawca oświadcza, że zachowuje należyłą staranność przy weryfikacji swoich dostawców, również pod kątem prawidłowości ich rozliczeń podatkowych ze szczególnym uwzględnieniem rozliczeń z tytułu podatku od towarów i usług.
3. Wykonawca oświadcza ponadto, że:
 - 1) nie znajduje się w stanie upadłości lub likwidacji, nie jest objęty zarządem komisarzycznym lub sądowym, jego działalność nie została zawieszona ani nie został złożony wniosek o wszczęcie postępowania z któregośkolwiek z wymienionych tytułów,
 - 2) znajduje się w sytuacji finansowej zapewniającej wykonanie Umowy.
 - 3) posiada ubezpieczenie od odpowiedzialności cywilnej w zakresie prowadzonej działalności gospodarczej.
4. Strony Umowy zgodnie postanawiają, że żadnej z nich nie wolno jest udzielać ani przyjmować korzyści majątkowych lub osobistych w związku z niniejszą Umową. Udzielenie lub przyjęcie korzyści majątkowej lub osobistej w celu wpłynięcia na treść zawarcia i wykonania niniejszej Umowy stanowi naruszenie postanowień wyżej opisanego zobowiązania.
5. Właściwym adresem e-mail Zamawiającego dla dokonania zgłoszenia gotowości do odbioru przedmiotu umowy wraz z dokumentacją wymienioną w § 4 ust. 2 oraz do informowania Zamawiającego o okolicznościach opisanych w § 1 ust. 5 jest adres: odbiorypolnoc.oswietlenie@energa.pl.

§ 13

1. W przypadku powstania sporu w trakcie wykonywania niniejszej umowy, Strony będą dążyły do jego polubownego załatwienia, a w przypadku braku porozumienia – do załatwienia sporu na drodze sądowej, przez sąd właściwy miejscowo dla siedziby **Zamawiającego**.
2. Zmiana któregośkolwiek postanowienia niniejszej umowy wymaga zgody **Zamawiającego i Wykonawcy**, wyrażonej podpisaniem przez obie Strony stosownego aneksu do niniejszej umowy pod rygorem nieważności.
3. Do spraw nieuregulowanych niniejszą umową stosuje się przepisy powszechnie obowiązującego prawa, w szczególności przepisy Kodeksu cywilnego.
4. Integralną część Umowy stanowią następujące załączniki:
 - a) załącznik nr 1 - Oferta Wykonawcy z wyszczególnieniem zakresu i wartością robót podwykonawcy,
 - b) załącznik nr 2 - Oświadczenie o ilości zrealizowanych godzin,
 - c) załącznik nr 3 - Informacje o zasadach przetwarzania danych osobowych przez Energa Oświetlenie Sp. z o.o.
 - d) załącznik nr 4 – wzór protokołu odbioru.
5. Umowę sporządzono w dwóch jednobrzmiących egzemplarzach: jeden dla **Zamawiającego** i jeden dla **Wykonawcy**.

ZAMAWIAJĄCY

WYKONAWCA

Energa Oświetlenie Sp. z o.o. ul. Artura Grottgera 7
81-809 Sopot
T +48 53 760 77 20
KRS 0000109164
NIP 585-12-32-055
Regon 191251580

(9)

Załącznik nr 2 – Oświadczenie o ilości zrealizowanych godzin

..... dnia

.....
Nazwa podmiotu

.....
adres

.....
NIP

OŚWIADCZENIE O ILOŚCI ZREALIZOWANYCH GODZIN

Ja, niżej podpisany, oświadczam, że w okresie realizacji przedmiotowej umowy numerz dnia roku wszyscy pracownicy naszego przedsiębiorstwa wykonujący zadanie w ramach ww. umowy przepracowali łącznie roboczogodzin. Podczas realizacji przedmiotowego zadania doszło / nie doszło do wypadku przy pracy.

.....
(podpis zleceniobiorcy/osoby świadczącej usługę)

Energa Oświetlenie Sp. z o.o. ul. Artura Grottgera 7
81-809 Sopot
T +48 53 760 77 20
KRS 0000109164
NIP 585-12-32-055
Regon 191251580

(9)

Załącznik nr 3

– Informacje o zasadach przetwarzania danych osobowych przez Energa Oświetlenie Sp. z o.o. dla Wykonawcy,

Informacje o zasadach przetwarzania danych osobowych przez Energa Oświetlenie Sp. z o.o. dla Wykonawcy lub dla członków organów, prokurentów lub pełnomocników reprezentujących Wykonawcę oraz pracowników, którzy są osobami kontaktowymi lub osób współpracujących z Wykonawcą przy zawarciu i realizacji umowy

Zgodnie z Rozporządzeniem Parlamentu Europejskiego i Rady (UE) 2016/679 z dnia 27 kwietnia 2016 r. w sprawie ochrony osób fizycznych w związku z przetwarzaniem danych osobowych i w sprawie swobodnego przepływu takich danych oraz uchylenia dyrektywy 95/46/WE (dalej RODO) Energa Oświetlenie Sp. z o. o. informuje:

- a. Administratorem Państwa danych osobowych jest: Energa Oświetlenie Sp. z o. o. z siedzibą w Sopocie przy ul. Artura Grottgera 7.
- b. Nasze dane kontaktowe to: 81-809 Sopot, ul. Artura Grottgera 7.
- c. Z inspektorem ochrony danych (dalej IOD) mogą Państwo skontaktować się pod adresem e-mail: iod.energa-oswietlenie@energa.pl lub korespondencyjnie na adres Energa Oświetlenie Sp. z o. o. (pkt b).
- d. Dane osobowe przetwarzane będą zgodnie z art. 6 ust 1 lit. B, C oraz F RODO w celu:
 - podjęcia działań przed zawarciem umowy;
 - zawarcia i realizacji umowy, w tym m.in. ustalenia uprawnień i realizacji zadań wynikających z umowy;
 - raportowania oraz archiwizacji dokumentacji;
 - obsługi i archiwizacji korespondencji;
 - ustalenia i dochodzenia roszczeń oraz obrony przed roszczeniami;
 - wypełniania obowiązków prawnych nałożonych przez przepisy prawa, w tym m. in. przepisów prawa podatkowego i przepisów o rachunkowości, ustaw o dostępie do informacji publicznej, przepisów prawa zamówień publicznych, przepisów służących ochronie środowiska, życia i zdrowia ludzi.
- e. Podanie danych osobowych jest dobrowolne lecz niezbędne do zawarcia i realizacji umowy, a w zakresie realizacji przepisów prawa jest obowiązkowe.
- f. Państwa dane osobowe otrzymaliśmy od Państwa lub od Państwa pracodawcy lub wykonawcy / podwykonawcy / kontrahenta Energa Oświetlenie Sp. z o. o., którego Państwo reprezentują, w związku z zawarciem lub wykonywaniem umowy na rzecz Energa Oświetlenie Sp. z o. o.
- g. Zakres danych osobowych otrzymanych i przetwarzanych może obejmować dane kontaktowe w postaci: imienia, nazwiska, adresu e-mail, nr telefonu, nr fax, miejsca wykonywania pracy, dane dotyczące wykonywanego zawodu, działalności gospodarczej, udziału w spółce cywilnej, zatrudnienia u wykonawcy / podwykonawcy / kontrahenta Energa Oświetlenie Sp. z o. o. lub współpracy z nim w postaci np. stanowiska, pełnionej funkcji, nazwy firmy.
- h. Odbiorcą Państwa danych osobowych mogą zostać:
 - podmioty Grupy Orlen;
 - podmioty dostarczające korespondencję;
 - podmioty wykonujące usługi archiwizacyjne oraz niszczenia dokumentacji;
 - podmioty świadczące usługi obsługi prawnej;
 - podmioty świadczące usługi serwisu i obsługi technicznej urządzeń;
 - podmioty świadczące usługi informatyczne, w tym poczty elektronicznej;
 - audytorzy zewnętrzni, biegli rewidenci, doradcy prawni, doradcy podatkowi;
 - banki realizujące transakcje.
- i. Energa Oświetlenie Sp. z o.o. może powierzyć dane osobowe dostawcom usług lub produktów działającym na jego rzecz na podstawie umowy powierzenia przetwarzania danych osobowych, wymagając od takich podmiotów wykonywania czynności na udokumentowane polecenie Energa Oświetlenie Sp. z o.o., pod warunkiem zachowania poufności i zapewnienia ochrony prywatności oraz bezpieczeństwa powierzonych danych osobowych.

- j. Energa Oświetlenie Sp. z o.o. może przekazać dane osobowe organom i podmiotom publicznym uprawnionym do uzyskania danych osobowych na podstawie obowiązujących przepisów prawa, np. sądom, organom ścigania lub instytucjom państwowym.
- k. Państwa dane osobowe będą przetwarzane przez okres niezbędny do realizacji celów przetwarzania wskazanych w pkt d:
- w zakresie realizacji umowy, przez okres do jej zakończenia, po tym czasie dane będą przetwarzane przez okres wymagany przez prawo lub przez okres niezbędny do dochodzenia roszczeń;
 - w zakresie wypełniania obowiązków prawnych ciążących na Energa Oświetlenie Sp. z o. o., dane będą przetwarzane przez okres wypełniania tych obowiązków prawnych, a po tym okresie przez okres czasu wynikający z przepisów powszechnie obowiązującego prawa;
 - w zakresie realizacji uzasadnionych interesów Energa Oświetlenie Sp. z o. o., dane będą przetwarzane przez okres nie dłuższy niż do pozytywnego rozpatrzenia sprzeciwu wobec przetwarzania danych osobowych.
- l. Informujemy o przysługującym prawie do:
- dostępu do swoich danych osobowych i żądania ich kopii;
 - sprostowania swoich danych osobowych;
 - żądania ograniczenia przetwarzania swoich danych osobowych;
 - przenoszenia danych osobowych;
 - usunięcia danych osobowych, jeżeli nie jest realizowany żaden inny cel przetwarzania oraz nie zachodzą przesłanki wyłączające prawo, wskazane w art. 17 ust. 3 RODO;
 - sprzeciwu wobec przetwarzania danych osobowych;
 - wniesienia skargi do Prezesa Urzędu Ochrony Danych Osobowych.
- Z uprawnień można skorzystać kontaktując się pisemnie lub za pomocą e-mail z Energa Oświetlenie Sp. z o. o. lub IOD (pkt b, c).

PROJEKT ZAGOSPODAROWANIA TERENU

Zamierzenie budowlane: Budowa sieci energetycznej 0,4kV oświetlenia drogowego na ul. Falistej w m. Gdynia, Gmina Miasta Gdyni

Adres obiektu: ul. Falista
81-331 Gdynia, Gmina Miasta Gdyni

Nr działek / obręby: Obręb 226201_1.0015 Gdynia, dz. nr 1191, 1280, 1302, 1196, 1197

Kategoria obiektu budowlanego: XXVI

Branża: Energetyczna

Inwestor: Energa Oświetlenie Sp. z o.o.
ul. Artura Grottgera 7
81-809 Sopot

Energa Oświetlenie Sp. z o.o.
ul. Artura Grottgera 7
81-809 Sopot
T +48 58 760 77 20
KRS 0000109164
NIP 565-12-32-055
Regon 191251580
(9)

LP	PROJEKTANCI	PODPIS
1.	mgr inż. Krzysztof Komolubi upr. nr 242/Gd/2002 <i>w instalacyjna w zakresie sieci, instalacji i urządzeń elektrycznych i elektroenergetycznych</i>	Podpis jest prawidłowy Dokument podpisany przez Krzysztof Komolubi Data: 2026.06.11 20:43:03 CEST
	SPRAWDZAJĄCY	PODPIS
2.	mgr inż. Rafał Dylewski upr. nr POM/0248/PWBE/16 <i>w instalacyjna w zakresie sieci, instalacji i urządzeń elektrycznych i elektroenergetycznych</i>	 Signed by / Podpisano przez: Rafał Dylewski Date / Data: 2026-06-11 12:33

Listopad 2025r.

II. OPIS TECHNICZNY

1. TEMAT OPRACOWANIA

Linia kablowa oświetlenia ulicznego 0,4kV na ul. Falistej w m. Gdynia, Gmina Miasta Gdyni.

2. DANE WYJŚCIOWE

Podstawę opracowania stanowią:

- a) zlecenie Inwestora
- b) warunki techniczne wydane przez Energa Oświetlenie Sp. z o.o.
- c) uzgodnienia na etapie projektowania
- d) obowiązujące normy i przepisy
- e) mapa do celów projektowych
- f) katalog wyrobów: opraw oświetleniowych, źródeł światła, słupów,
- g) wizja lokalna
- h) inwentaryzacja stanu istniejącego oświetlenia
- i) Rozporządzenie Ministra Infrastruktury z dnia 24 czerwca 2022 r. w sprawie przepisów techniczno-budowlanych dotyczących dróg publicznych,
- j) Prawo o ruchu drogowym,
- k) Ustawa z dnia 7 lipca 1994 r. Prawo budowlane,
- l) Rozporządzenie Ministra Infrastruktury z dnia 3 lipca 2003 r. w sprawie szczegółowych warunków technicznych dla znaków i sygnałów drogowych oraz urządzeń bezpieczeństwa ruchu drogowego i warunków ich umieszczania na drogach – Załączniki nr 1-4,
- m) Wytyczne projektowania infrastruktury dla pieszych WR-D-41-4.
- n) PN-76/E895/12-05125 - Elektroenergetyczne i sygnalizacyjne linie kablowe. Projektowanie i budowa.
- o) Norma SEP - Elektroenergetyczne i sygnalizacyjne linie kablowe. Projektowanie i budowa. N SEP-004
- p) PN-EN 61140:2002 (U) - Ochrona przed porażeniem prądem elektrycznym — Wspólne aspekty instalacji i urządzeń
- q) PN-EN 60529:2003 - Stopnie ochrony zapewniane przed obudowy (Kod IP)

- r) PN-90/E895/12-05023 - Oznaczenia identyfikacyjne przewodów elektrycznych barwami i cyframi
- s) N SEP-E-004 Elektroenergetyczne i sygnalizacyjne linie kablowe. Projektowanie i budowa.
- t) PN-E-05125:1976 Elektroenergetyczne i sygnalizacyjne linie kablowe. Projektowanie i budowa.

3. ZAKRES OPRACOWANIA

Zakres opracowania obejmuje:

a) budowę linii ośw. kablowej 0,4 kV YAKXS 4 x 35mm ²	164 m
b) montaż słupa ośw. stalowego ocynk. 6m bez wysięgnika	5 szt.
c) montaż oprawy typu LED	5 szt.
d) montaż fundamentu pod słup ośw.	5 szt.
e) montaż bednarki FnZe 25x4	164 m
f) montaż przepustów ochronnych HDPE Ø 110mm	65 m

4. PRZEDMIOT ZAMIERZENIA BUDOWLANEGO

Przedmiot niniejszego projektu obejmuje budowę oświetlenia ulicznego w miejscowości m. Gdynia na ulicy Falistej. Podstawowym założeniem projektu jest podniesienie warunków bezpieczeństwa użytkowników drogi na odcinku objętym powyższym opracowaniem.

5. STAN ISTNIEJĄCY

W W stanie istniejącym ulica Falista w miejscowości Gdynia posiada nawierzchnię asfaltową o szerokości około 6m. Na wysokości planowanej budowy oświetlenia występuje chodnik po jednej stronie jezdni o szerokości około 1,6m z kostki betonowej. Stan nawierzchni należy ocenić jako dobry.

W chwili obecnej obszar jest częściowo oświetlony. Na terenie znajduje się: sieć elektroenergetyczna nn 0,4kV z istniejącymi oprawami oświetleniowymi, sieć wodociągowa, sieć kanalizacyjna, sieć teletechniczna, sieć gazowa oraz ciepłociąg.

Energia
 Oświetlenia
 Sp. z o.o.
 ul. Artura Grottgera 7
 81-200 Sopot
 T +48 58 760 77 20
 KRS 0000103164
 NIP 585-12-32-055
 Regon 191251580

6. PROJEKTOWANE ZAGOSPODAROWANIE TERENU

6.1 Założenia techniczne.

Oświetlenie drogowe dedykowane do parametrów istniejącej drogi wg wymagań normy PN-EN 13201:2016.

Przyjęte parametry techniczne drogi wynikają bezpośrednio z geometrii istniejącej drogi.

6.2 Projektowany układ sytuacyjny:

W ramach projektu przewiduje się budowę nowego oświetlenia ulicznego linii kablowej nn 0,4kV zasilanego z istn. słupa nr 2/103 z szafki TO-703. Oświetlenie uliczne będzie wykonane na oprawach typu LED zawieszone na słupach stalowych o grubości 3 mm ocynkowanych o wysokości 6m bez wysięgnika

W/w słupy posadzić na prefabrykowanym fundamencie umieszczonym na wysokości 1,5 cm nad docelowy poziom terenu.

6.3 Rozwiązanie wysokościowe

Nie dotyczy

6.4 Odwodnienie

W ramach rozwiązania projektowego nie zakłada się zmiany sposobu gospodarowania wodami opadowymi.

6.5 Roboty ziemne

Roboty ziemne realizowane w zakresie zadania inwestycyjnego należy wykonać zgodnie z PN-S-02205 „Roboty ziemne”.

Założono, że wszystkie projektowane nasypy zostaną zbudowane z piasku średniego, którego kąt tarcia wewnętrznego powinien być większy niż $\phi = 30^\circ$, spójność $c=0$ kPa oraz gęstość objętościowa 18 kN/m³.

Stopień zagęszczenia gruntu w miejscach wykopów oraz miejscach zerowych robót ziemnych do głębokości 0,2m nie powinien być mniejszy niż $I_s=1,00$, zaś na głębokości od 0,2m do 0,5m nie mniejszy niż $I_s=0,97$.

Roboty ziemne należy realizować w suchej porze roku. Należy zadbać o prawidłowe odwodnienie wykopu oraz w żadnym wypadku nie dopuścić do nawodnienia gruntu,

Energia
Oświetlenie
Sp. z o.o.
ul. Artura Grottgera 7
81-809 Sopot
T +48 58 760 77 20
KRS 0000109164
NIP 585-12-32-055
Regon 191251580

(9)

na którym budowany ma być nasyp lub konstrukcja nawierzchni. Jeżeli dojdzie do takiej sytuacji, należy niezwłocznie osuszyć podłoże przed rozpoczęciem dalszych robót.

6.6 Konstrukcje nawierzchni.

Nie dotyczy

7. OŚWIETLENIE ULICZNE

7.1 System ochrony od porażeń prądem elektrycznym

Jako system ochrony od porażeń prądem elektrycznym nn projektuje się samoczynne wyłączenie zasilania. Linia zasilana w systemie TN-C.

7.2 Kategoria oświetlenia

Projektowane oświetlenie drogi winno spełniać wymagania normy PN-EN 13201:2016.

7.3 Układanie linii kablowej

Linie kablowe zasilające projektowane oświetlenie należy wykonać kablami typu YAKXS 4x35mm² po trasie jak pokazano na planie sytuacyjnym (rys. 1). Kable układać w rowie o szerokości nie mniejszej niż 0,4m na głębokości 0,7m (dla kabli układanych poza chodnikiem) oraz 0,5m (dla kabli układanych pod chodnikiem), linią falistą na 10-centymetrowej podsypce piaskowej. Pod kablem i warstwą posypki z piasku należy ułożyć bednarkę stalową ocynkowaną FeZn 25x4mm. Opaski kablowe należy mocować na kablu przy wejściach do przepustów i słupów oraz na całej długości kabla w odległościach co 10m (treść opasek kablowych: poziom napięcia, nazwa kabla ("kabel oświetleniowy"), typ i przekrój kabla, właściciel, rok ułożenia). Kabel przykryć analogiczną warstwą piasku, a następnie zasypać 15-centymetrową warstwą ziemi rodzimej, na której położyć folię z PCV w kolorze niebieskim. Następnie rów kablowy zasypać gruntem rodzinnym. Na końcach kabla założyć tabliczki opisowe (treść tabliczek opisowych: poziom napięcia, nazwa kabla ("kabel oświetleniowy"), typ i przekrój kabla, właściciel, rok ułożenia, relację linii kablowej). Promień gięcia kabli nie mniejszy niż 10 średnic zewnętrznych danego kabla , temperatura otoczenia w czasie układania nie mniejsza niż 0°C.

Należy zachować odległości kabla energetycznego od następujących urządzeń poziomych i przeszkód występujących w projekcie:

- a) Odległość od chodnika min 0,5m
- b) Odległość od sieci teletechnicznej min 0,5m
- c) Odległość od sieci wodociągowej i kanalizacyjnej 0,25 m + średnica rurociągu
- d) Odległość od zewnętrznego obrysu pnia drzewa min 1,5m

W przypadku braku możliwości zachowania powyższych odległości należy kabel oświetleniowy umieścić w rurze ochronnej typu HDPE Ø 110mm.

Wszystkie miejsca skrzyżowania kabli z istniejącym i projektowanym uzbrojeniem podziemnym wykonać w rurze typu HDPE Ø 110mm. Pod drogami prowadzić w przepustach kablowych z rur HDPE Ø110 w taki sposób, aby odległość od górnej ściany rury (przepustu) do powierzchni jezdni wynosiła min 1m, przy zachowaniu jednostronnego spadku (rzędu 0,1 do 0,2%). Po ułożeniu rur i zaciągnięciu kabli, ich końce należy uszczelnić w celu zabezpieczenia przed dostaniem się wilgoci oraz zamuleniem.

Po zakończeniu robót należy:

- a) sprawdzić trasy linii kablowej,
- b) sprawdzić ciągłość żył i powłok kabli oraz zgodność faz,
- c) wykonać próbę i powłoki napięciową izolacji kabla,
- d) pomierzyć wartość oporności uziemień.

Energa
Oświetlenie
Sp. z o.o.
(9)
ul. Artura Grottgea 7
81-809 Sopot
T +48 58 760 77 20
KRS 0000109164
NIP 585-12-32-055
Regon 191251580

Kabel przed zasypaniem należy zgłosić i dokonać odbioru technicznemu. Całość prac wykonać zgodnie z wymogami normy PN-76/E-05125 pt. *Elektroenergetyczne i sygnalizacyjne linie kablowe. Projektowanie i budowa.*

7.4 Konstrukcje wsporcze

Projektuje się zastosować słupy z profili stalowych o grubości 3mm i wysokości 6m, ocynkowanych bez wysięgnika. W/w słupy posadowić na prefabrykowanym fundamencie umieszczonym na wysokości 1,5cm nad docelowy poziom terenu. Śruby montażowe zabezpieczyć kapturkami ochronnymi. Projektowane fundamenty zabezpieczyć w całości bitumiczną masą abizolu, natomiast słupy zabezpieczyć do wysokości 30cm nad poziom terenu farbą do powierzchni ocynkowanych koloru czarnego. Wskazane w projekcie słupy należy uziemić. Wartość uziemienia roboczego nie powinna być wyższa niż 10Ω. Połączenia uziemianych słupów wykonać bednarką ocynkowaną FeZn 25x4 mm wewnątrz słupów łącząc z zaciskiem neutralnym tabliczki

zaciskowej. Zerowanie słupów wykonać przewodem o kolorze żółto-zielonym typu LgY 10mm², na którego końcach należy zaprasować końcówki kablowe. Usytuowanie słupów i odległości pokazano na planie sytuacyjnym opracowania oraz na schemacie. Wszelkie połączenia śrubowe należy przekonserwować smarem lub wazeliną techniczną celem zabezpieczenia przed korozją.

Słupy należy posadzić z zachowaniem skrajni drogowej (zgodnie z Rozporządzeniem Ministra Infrastruktury z dnia 24 czerwca 2022 r. w sprawie przepisów techniczno-budowlanych dotyczących dróg publicznych).

7.5 Oprawy i źródła światła

Dla projektowanego oświetlenia proponuje się oprawę LED o parametrach min:

- a) Materiał korpusu wysokociśnieniowy odlew aluminium,
- b) Klosz szkło hartowane płaskie o IK min. 08,
- c) Stopień szczelności min IP66,
- d) Oprawa drogowa emituje światło o temp. barwowej max 4000K,
- e) Trwałość całej oprawy min L89B10 dla 100tys h pracy,
- f) Prąd sterowania max 700mA,
- h) Moc oprawy nie większa niż w projekcie,
- i) Parametry całej oprawy potwierdzone certyfikatami CE oraz ENEC+
- j) Klasa izolacji II

7.6 Zasilanie i zabezpieczenie opraw oświetleniowych

Zasilanie opraw oświetlenia drogowego poprowadzić z istn. słupa nr 2/103 zasilany z szafki TO-703 ze stacji transformatorowej T-2185. Zasilanie opraw wykonać przewodem YDY 3 x 2,5mm². Celem zabezpieczenia projektowanej oprawy należy zastosować wkładki DO1- 2A w słupowej tabliczce bezpiecznikowej. Wszelkie połączenia śrubowe należy przekonserwować smarem lub wazeliną techniczną.

Sterowanie oświetleniem ulicznym odbywać będzie się z istn. szafki TO-703 za pomocą programatora astronomicznego.

Energia
Oświetlenie
Sp. z o.o.
ul. Artura Grottgera 7
81-808 Sopot
T +48 58 760 77 20
KRS 0000100164
NIP 585-12-32-055
Regon 191251580

7.7 Uwagi końcowe

- a) Przed rozpoczęciem robót należy zapoznać się z istniejącym i projektowanym uzbrojeniem.

- b) Przed rozpoczęciem robót uzgodnić termin rozpoczęcia prac z Gminą Miasta Gdyni, Energa Oświetlenie Sp. z o.o. oraz z właścicielami działek. Zamiar rozpoczęcia prac zgłosić z minimum 14-dniowym wyprzedzeniem.
- c) Wszelkie prace przy linii napowietrznej i kablach należy wykonać zgodnie z normami SEP-N-E-004 i SEP-N-E-003 i PN-E-05100-1,
- d) Pozostałe prace wykonać zgodnie z obowiązującymi normami i katalogami,
- e) Do odbioru końcowego dołączyć plan geodezyjny z namiarem kabla wykonanym przez uprawnionego geodetę,
- f) Przestrzegać uwag instytucji uzgadniających
- g) Prace wykonać zgodnie z uzgodnieniami załączonymi w części formalno-prawnej, standardami technicznymi Energa Oświetlenie Sp. z o.o. oraz obowiązującymi przepisami i normami.
- h) Wszystkie materiały powinny być dopuszczone do stosowania w budownictwie zgodnie z ustawą o wyrobach budowlanych oraz powinny być zgodne ze standardami technicznymi właścicieli przebudowywanych urządzeń oświetleniowych.
- i) W miejscach kolizji z istniejącym uzbrojeniem wykonać wykopy kontrolne, prace prowadzić ręcznie pod nadzorem użytkownika.
- j) Kable w rowach przed zasypaniem podlegają etapowemu odbiorowi przez właścicieli przebudowywanych linii oraz służbę geodezyjną.
- k) Wszystkie zmiany wynikłe w trakcie budowy nanieść na dokumentację przed odbiorem inwestycji.
- l) Po zakończeniu prac wykonać protokoły pomiarów linii kablowych, skuteczności ochrony przeciwporażeniowej i uziemień, wykonać dokumentację powykonawczą oraz zgłosić do odbioru końcowego
- m) Wybudowane oświetlenie pozostanie na majątku Energa Oświetlenie Sp. z o.o.

7.8 Zestawienie materiałów

Tabela 1 Zestawienie podstawowych materiałów montażowych - budowa oświetlenia

Lp.	Nazwa materiału	Jedn.	Ilość
1.	Kabel YAKXS 4x35mm ²	m	164
2.	Bednarka FeZn 25x4	m	164
3.	Przewód YDY 3x2,5 mm ²	m	50
4.	Przewód typu linka LgY10mm ²	m	3
5.	Słup stalowy wysokość 6m ocynkowany	szt.	5

Linia kablowa oświetlenia ulicznego 0,4kV ulica Falista w m. Gdynia
PROJEKT TECHNICZNY



PREZYDENT
MIASTA
GDYNI

81-382 Gdynia, al. Marszałka Piłsudskiego 52/54, e-Doręczenia: AE:PL-50737-38243-FSIWS-33
tel.: +48 58 626 26 26; fax: +48 58 620 97 98; e-mail: umgdynia@gdynia.pl; www.gdynia.pl

UIU.7011.1009.2025.KN(ZDM-SP)

Gdynia, dnia 02 lutego 2026 roku

Energa Oświetlenie Sp. z o.o.
ul. Artura Grottgera 7
81-809 Sopot
Poprzez pełnomocnika:
Pan Krzysztof Komolubi
ul. Prusa 7
83-300 Kartuzy

dot. linii kablowej oświetlenia ulicznego 0,4 kV – ul. Falista w Gdyni

UZGODNIENIE

Uzgadniam dokumentację projektową pn. „Projekt techniczny; Zamierzenie budowlane: Linia kablowa oświetlenia ulicznego 0,4kV ul. Falista w m. Gdynia, Gmina Miasta Gdyni; Adres obiektu: ul. Falista 81-331 Gdynia, Gmina Miasta Gdyni; Branża: Energetyczna” (inwestor: Energa Oświetlenie Sp. z o.o., ul. Artura Grottgera 7, 81-809 Sopot; projektant: mgr inż. Krzysztof Komolubi; data opracowania: 11.2025), z następującymi uwagami:

- 1) na czas prowadzonych robót należy opracować i zatwierdzić w Wydziale Inwestycji Urzędu Miasta Gdyni projekt tymczasowej organizacji ruchu;
- 2) prace przy istniejącej zieleni powinny być wykonywane ze szczególną ostrożnością, nie wpływając na pogorszenie jej stanu, drzewa chronić przed uszkodzeniami; umieszczenie infrastruktury w odległości mniejszej niż 2,0 m od lica pnia drzewa należy wykonać metodą bezwykopową (w miarę możliwości krawędzie wykopu winny znajdować się poza rzutem korony powiększonym o 1,0 m); prowadzenie wykopu pod koroną drzewa, wymaga zabiegów ochronnych minimalizujących szkody w systemie korzeniowym – wykop wykonywać ręcznie, nie przecinać grubych korzeni, osłonić odkryte korzenie wilgotnym torfem oraz jutą lub folią, cieniować wykop w dni słoneczne; w terenach zieleni nie należy składować materiałów budowlanych oraz poruszać się ciężkim sprzętem;
- 3) przed przystąpieniem do wykonywania robót metodami bezwykopowymi, należy sprawdzić usytuowanie miejskiej sieci kanalizacji deszczowej w celu wyeliminowania jej uszkodzeń w trakcie wykonywania robót budowlanych oraz zachowania normatywnych odległości pomiędzy skrajniami obiektów;
- 4) skrzyżowania projektowanej linii kablowej z miejską siecią kanalizacji deszczowej podlegają odbiorowi przez Zarząd Dróg Miejskich w Gdyni; warunkiem dokonania odbioru jest dostarczenie do Zarządu Dróg Zieleni w Gdyni raportu wraz z zapisem na nośniku CD lub DVD z inspekcji telewizyjnej kanału deszczowego w miejscach skrzyżowań (wykonanej pomiędzy dwiema sąsiednimi studzienkami – powyżej i poniżej miejsca skrzyżowania) oraz geodezyjnego pomiaru powykonawczego posadowienia linii kablowej w miejscach skrzyżowań; o terminach wykonywania prac w miejscach skrzyżowań należy powiadomić

Energa Oświetlenie Sp. z o.o.
ul. Artura Grottgera 7
81-809 Sopot
tel.: +48 58 626 26 26
fax: +48 58 620 97 98
e-mail: umgdynia@gdynia.pl
NIP 585-12-32-055
Regon 191251580

- (z co najmniej trzydniowym wyprzedzeniem) Samodzielny Referat ds. Wód Opadowych Zarządu Dróg Miejskich w Gdyni - telefon 58 761 20 28;
- 5) za uszkodzenia miejskiej sieci kanalizacji deszczowej, które mogą powstać w wyniku prowadzonych prac odpowiada inwestor i/lub wykonawca; odpowiedzialny podmiot zobowiązany jest do ich usunięcia na własny koszt, zgodnie z wymaganiami określonymi przez jej użytkownika, tj. przez Zarząd Dróg Miejskich w Gdyni;
 - 6) słupy oświetleniowe lokalizować w sposób gwarantujący swobodny ruch pieszych, w tym osób z niepełnosprawnością;
 - 7) należy zachować normatywne odległości od istniejącego i projektowanego uzbrojenia terenu;
 - 8) po zakończonych robotach teren przywrócić do stanu poprzedniego, m.in. wykopy należy odpowiednio wypełnić i zagęścić, nawierzchnię odtworzyć, uszkodzone elementy prefabrykowane wymienić na nowe, trawnik odtworzyć zgodnie ze sztuką ogrodniczą;
 - 9) realizacja inwestycji nie może pogorszyć stanu istniejącego oraz naruszać interesów osób trzecich;
 - 10) o terminach rozpoczęcia i zakończenia robót należy powiadomić pisemnie (z co najmniej trzydniowym wyprzedzeniem) Zarząd Dróg Miejskich w Gdyni - e-mail: sekretariat@zdiz.gdynia.pl, powołując się na niniejsze uzgodnienie oraz podając imię, nazwisko i numer telefonu kierownika robót.

Uzgodnienie ważne jest do dnia 02.02.2028 r.

W czasie jego ważności należy zgłosić zamiar wykonywania robót budowlanych lub uzyskać pozwolenie na budowę. W wypadku ważności zgłoszenia na budowę lub pozwolenia na budowę nie ma konieczności jego przedłużania.

Integralną część niniejszego uzgodnienia stanowi ostemplowany rysunek nr 1 pn. „*Tytuł projektu:* Linia kablowa 0,4kV oświetlenia ulicznego ul. Falistej w m. Gdynia, dz. nr: 1191, 1280, 1302, 1196, 1197 obręb 226201_1.0015 Gdynia; *Tytuł rysunku:* Plan zagospodarowania terenu” (data opracowania 09.2025 r.).

Niniejsze uzgodnienie upoważnia inwestora: Energa Oświetlenie Sp. z o.o., z siedzibą przy ulicy Artura Grottgera 7 w Sopocie (81-809), do złożenia oświadczenia o posiadanym prawie do dysponowania nieruchomością oznaczoną jako działki numer 1191, 1197, 1280, 1302, 1196 obręb 0015 Grabówek, stanowiącą własność Gminy Miasta Gdynia, na cele budowlane na czas wykonania linii kablowej oświetlenia ulicznego, w zakresie określonym w uzgodnieniu.

z up. PREZYDENTA MIASTA GDYNI

Andrzej Krymski
KIEROWNIK REFERATU UZGODNIEŃ

Otrzymują:

- 1) Adresat
2. Zarząd Dróg Miejskich w Gdyni – d/w, jeden egz. Dokumentacji – DRN
3. UIU - a/a. (169649/2025, 8654/2026)

Energa Oświetlenie Sp. z o.o.
ul. Artura Grottgera 7
81-809 Sopot
T. +48 58 760 77 20
KRS 0000109164
NIP 585-12-33-055
Regon 191251580

(9)

Sporządziła: Katarzyna Nowak, telefon: 58 527 29 35

Prezydent Miasta Gdyni

Gdynia, dn. 17.02.2026 r.

Znak sprawy: RNI.6630.39.2026

ODPIS
PROTOKOŁU Z NARADY KOORDYNACYJNEJ
zakończona w dniu 17.02.2026 r.
w sprawie usytuowania projektowanej sieci uzbrojenia terenu

Przedmiot narady:	1. sieć elektroenergetyczna
Lokalizacja:	Falista
Wnioskodawca:	KOMOLUBI KRZYSZTOF ul. Bolesława Prusa 7, 83-300 Kartuzy
Inwestor:	ENERGA OŚWIETLENIE SPÓŁKA Z OGRANICZONĄ ODPOWIEDZIALNOŚCIĄ ul. Artura Grottgera 7, 81-809 Sopot
Projektant:	KRZYSZTOF KOMOLUBI Inne upr.: budowlane: 242/Gd/2002
Przewodniczący:	Magdalena Chrzan-Pardus - Kierownik Referatu
Sposób przeprowadzenia narady:	elektroniczny
Data wpływu:	06.02.2026 r.
Charakterystyka:	oświetleniowa

PODSUMOWANIE NARADY

Uzgodnione pozytywnie

W wyniku narady koordynacyjnej projekt został wniesiony do bazy GESUT miasta.

Stanowisko Przewodniczącego:

Bez uwag.

Na obszarze uzgodnienia znajdują się następujące punkty osnowy geodezyjnej: 622425.1.11440.

Lista uczestników narady koordynacyjnej wraz z uwagami

Lp.	Nazwa instytucji Sposób uczestnictwa	Stanowisko Uwagi	Imię i nazwisko uczestnika
1	Energa Oświetlenie sp. z o.o. ul. Artura Grottgera 7, 81-809 Sopot	Uczestnik nieobecny na naradzie	
2	Energa-Operator SA Oddział w Gdańsku, Rejon Dystrybucji w Gdyni ul. Morska 118C, 81-225 Gdynia elektroniczny	Stanowisko pozytywne Dodatkowo uzgodnić w Energa-Operator S.A.	Jakub Druet ul. Artura Grottgera 7 81-809 Sopot T+48 53 760 77 20 KRS 0000109164 NIP 565-12-32-055 Regon 191251580
3	Okręgowe Przedsiębiorstwo	Stanowisko pozytywne	Maria Lewna

Dokument wygenerował(a): Aleksandra Ryngwelska, dn. 17-02-2026 11:19:58

Jeżeli dokument jest wystawiony elektronicznie, to nie wymaga podpisu analogowego ani pieczęci, lecz wymaga podpisu elektronicznego.
 Uwaga: podpis elektroniczny jest niewidoczny – można go zweryfikować tylko odpowiednim programem

Energetyki Ciepłej sp z o.o. ul. Opata Hackiego 14, 81-213 Gdynia elektroniczny	Uzgodniono bez uwag.	
4 Polska Spółka Gazownictwa sp. z o.o. Oddział Zakład Gazowniczy w Gdańsku, Gazownia w Gdyni ul. Stefana Żeromskiego 18, 81-346 Gdynia elektroniczny	Stanowisko pozytywne Uzgodniono zgodnie z załączonymi uwagami: 1. Uzgodnienie dotyczy wyłączenie sieci elektroenergetycznej. 2. Rozpoczęcie robót należy zgłosić pisemnie w Gazowni w Gdyni, na min. 7 dni przed ich rozpoczęciem. 3. W przypadku natrafienia na niezainwentaryzowaną sieć gazową lub uszkodzenia sieci gazowej należy wstrzymać prace i niezwłocznie powiadomić Pogotowie Gazowe tel. nr 992 lub Gazownię w Gdyni 4. Wszelkie uszkodzenia sieci gazowej zostaną usunięte na koszt Inwestora i Wykonawcy. 5. Szczegółowy przebieg tras istniejących gazociągów należy ustalić na budowie, na podstawie przekopów kontrolnych i potwierdzić wpisem do Dziennika Budowy. 6. W pobliżu istniejącej sieci gazowej roboty ziemne należy wykonywać ręcznie. 7. Należy zachować przykrycie gazociągu 0,8 m -1,2m. 8. Należy zachować wszystkie wymagane odległości od istniejącej/projektowanej sieci gazowej zgodnie z Rozporządzeniem Ministra Gospodarki z dnia 26 kwietnia 2013 r. w sprawie warunków technicznych, jakim powinny odpowiadać sieci gazowe i ich usytuowanie Dz.U. z 2013 poz. 640 9. Jeżeli projektowane sieci są częścią projektu zmiany zagospodarowania terenu np. budowa/przebudowa drogi, chodniki, ścieżki rowerowe itp. Projekt nowego zagospodarowania terenu (planszę zbiorczą obejmującą całość zadania) należy bezwzględnie uzgodnić w PSG sp. z o.o. Oddział Zakład Gazowniczy w Gdańsku - Dział Zarządzania Majątkiem Sieciowym. Brak w/w uzgodnienia może stanowić podstawę do wstrzymania prac budowlanych.	Dominik Gradecki
5 Przedsiębiorstwo Wodociągów i Kanalizacji sp. z o.o. w Gdyni ul. Witomińska 29, 81-311 Gdynia elektroniczny	Stanowisko pozytywne 1) Należy zachować minimalną odległości 0,4m pomiędzy liniami fundamentów projektowanych słupów sygnalizacyjnych/oświetleniowych od ścian zewnętrznych istniejących przewodów wodociągowych i kanalizacyjnych. 2) O rozpoczęciu robót należy pisemnie powiadomić PEWIK GDYNIA Sp. z o.o. z 14-dniowym wyprzedzeniem, podając nr uzgodnienia z narady koordynacyjnej, lokalizację inwestycji oraz telefon kontaktowy. 3) Minimalna pionowa odległość w świetle przy skrzyżowaniu projektowanych przewodów z przewodami wodociągowymi i kanałami sanitarnymi wynosi 0,20 m jeżeli przewód będzie wykonywany w wykopie otwartym i 0,40 m jeżeli przewód będzie wykonywany metodą bezwykopową. 4) Minimalna pozioma odległość w świetle między przewodami wodociągowymi i kanałami sanitarnymi a przebiegającymi równolegle do nich innymi projektowanymi rurociągami lub kablami wynosi 0,40 m. 5) Podczas prowadzenia prac w pobliżu urządzeń wodociągowych i kanalizacyjnych prace ziemne prowadzić z zachowaniem szczególnej ostrożności, w obecności służb PEWIK Gdynia Sp. z o.o., przy skrzyżowaniach i zbliżeniach zachować odległości wynikające z polskich i branżowych przepisów. Prace ziemne w pobliżu urządzeń wodociągowych i kanalizacyjnych prowadzić ręcznie (z wyłączeniem odcinków realizowanych metodami bezwykopowymi). 6) PEWIK GDYNIA Sp. z o.o. zobowiązuje Inwestora i Wykonawcę robót do prowadzenia prac w sposób wykluczający możliwość uszkodzenia naszych urządzeń i powstania awarii sieci wodociągowej i kanalizacyjnej oraz pokrycia wszelkich kosztów związanych z	Magdalena Kubiczek energa oświetlenie Sp. z o.o. ul. Artura Grottgera 7 81-809 Sopot T +48 58 760 77 20 KRS 0000100164 NIP 505-12-32-055 Regon 191251580

6 Multimedia Polska SA ul. Tadeusza Wendy 7/9, 81-341 Gdynia elektroniczny	powstaniem awarii sieci wodociągowej lub kanalizacyjnej na skutek prowadzonych prac. Stanowisko pozytywne 1. Multimedia Polska sp. z o.o. uzgadnia przebieg tytułowego projektu wyznaczając następujące uwarunkowania: W kanalizacji teletechnicznej należącej do Multimedia Polska sp. z o.o. znajdują się kable światłowodowe i koncentryczne. Wszelkie roboty ziemne w pobliżu kanalizacji teletechnicznej muszą być prowadzone pod nadzorem służb technicznych MMP. Ustalamy strefę ochronną o wielkości 2m z każdej ze stron naszych urządzeń, w której prace należy prowadzić ręcznie. Szczegółowy przebieg i usytuowanie urządzeń należy ustalić na podstawie wykopów kontrolnych. Wykonawca powiadomi pisemnie z 30-dniowym wyprzedzeniem, o zamiarze rozpoczęcia prac celem przekazania placu budowy. Podczas prowadzenia prac należy zabezpieczyć urządzenia przed uszkodzeniem i osiadaniami ziemi. Skrzyżowania i zbliżenia należy wykonać zgodnie z obowiązującymi normami i przepisami. Przed zasypianiem zgłosić je do odbioru. Inwestor ponosi koszty ewentualnej przebudowy i poziomowania naszych urządzeń w przypadku zmiany rzędnych wysokości terenu wynikłych z realizacji projektu. Multimedia Polska sp. z o.o. zobowiązuje Inwestora i Wykonawcę do prowadzenia prac w sposób wykluczający możliwość uszkodzenia naszych urządzeń i powstania awarii sieci. Wszelkie koszty związane z ewentualnymi awariami sieci na skutek prowadzonych prac pokryje Inwestor. W przypadku powstania awarii Inwestor i Wykonawca zobowiązany jest do udzielenia pomocy materialnej i sprzętowej w celu jak najszybszego usunięcia awarii oraz poinformowania odbiorców o przyczynie awarii. 2. W kanalizacji teletechnicznej Orange znajdują się kable światłowodowe i koncentryczne będące własnością Multimedia Polska sp. z o.o. Dla tego też na etapie wykonawstwa, prosimy o powiadomienie nas na 14 dni przed ich rozpoczęciem. W miejscach występowania sieci teletechnicznej prace wykonać ręcznie zgodnie z obowiązującymi normami i zachowaniem szczególnych środków ostrożności. Kosztami za ewentualne uszkodzenie kabli własności Multimedia Polska sp. z o.o. zostanie obciążony wykonawca robót. Powiadomienie proszę przesłać na adres: ADAM KARNYSKI Kierownik Techniczny mail: a.karnyski@vectra.pl, tel. +48 601066539	Miłosz Kobusiński
7 Netia SA ul. Poleczki 13, 02-822 Warszawa elektroniczny	Stanowisko pozytywne 1. Prace wzdłuż sieci telekomunikacyjnej Netia S.A. (mniej niż 2m) należy prowadzić po wytyczeniu jej przebiegu, ze szczególną ostrożnością z wykluczeniem użycia sprzętu mechanicznego; 2. Kolidujące urządzenia telekomunikacyjne należy zabezpieczyć zgodnie z normami; 3. W przypadku uszkodzenia w trakcie prac sieci telekomunikacyjnej Netia S.A. Wykonawca zobowiązany jest niezwłocznie powiadomić o tym fakcie Operatora, tel. +48 22 330 22 33 (czynny 24h); 4. Koszty wszelkich robót i napraw uszkodzeń sieci telekomunikacyjnej Netia S.A. powstałe w wyniku prowadzonych prac jak i wynikające z wadliwego ich wykonania ponosi Inwestor/Wykonawca; 5. Netia S.A. zastrzega sobie możliwość dochodzenia roszczeń z tytułu strat w ruchu telekomunikacyjnym powstałych w wyniku uszkodzenia sieci telekomunikacyjnej Netia S.A.;	Krzysztof Ościecki ul. Artura Grottgera 7 81-809 Sopot T +48 58 760 77 20 KRS 0000109164 NIP 585-12-32-055 Regon 191251580
8 Politechnika Gdańska	Stanowisko pozytywne	Eryk Turzyński

	Centrum Informatyczne Trójmiejskiej Akademickiej Sieci Komputerowej ul. Narutowicza 11/12, 80-233 Gdańsk elektroniczny		
9	Polkomtel Infrastruktura sp. z o.o. ul. Konstruktorska 4, 02-673 Warszawa elektroniczny	Stanowisko pozytywne	Paweł Taraska
10	Przedsiębiorstwo Komunikacji Trolejbusowej sp. z o.o. ul. Zakręt do Oksywia 1, 81-244 Gdynia elektroniczny	Stanowisko pozytywne	Jarosław Przybysz
11	Regionalne Centrum Informatyki Gdynia ul. Strażacka 2-8, 81-660 Gdynia elektroniczny	Brak uwag. Stanowisko pozytywne	Tomasz Adamczyk
12	T-Mobile Polska SA ul. Marynarska 12, 02-674 Warszawa	Uczestnik nieobecny na naradzie	
13	UPC Polska sp. z o.o. al. "Solidarności" 171, 00-877 Warszawa	Uczestnik nieobecny na naradzie	
14	Vectra Investments sp. z o.o. sp. j. Aleja Zwycięstwa 253, 81-525 Gdynia	Uczestnik nieobecny na naradzie	
15	Orange Polska S.A. ul. Ogrodowa 8, 91-062 Łódź	Uczestnik nieobecny na naradzie	
16	PERN S.A. Wyszogrodzka 133, 09-410 Płock	Uczestnik nieobecny na naradzie	
17	Światłowód Inwestycje Sp. z o.o. Al. Jerozolimskie 160, 02-326 Warszawa	Uczestnik nieobecny na naradzie	
18	Urząd Miasta Gdyni Wydział Architektoniczno-Budowlany Aleja Marszałka Piłsudskiego 52/54, 81-382 Gdynia elektroniczny	bez uwag Stanowisko pozytywne	Magdalena Zalewska
19	Urząd Miasta Gdyni Wydział Gospodarki Nieruchomościami i Geodezji Referat Systemów Informacji Przestrzennej Aleja Marszałka Piłsudskiego 52/54, 81-382 Gdynia elektroniczny	Stanowisko pozytywne	Katarzyna Zając
20	Urząd Miasta Gdyni Wydział	Stanowisko pozytywne	Elżbieta Guzińska

Energa
 Oświetlenie
 Sp. z o.o.
 ul. Artura Grottgera 7
 81-609 Sopot
 T +48 58 760 77 20
 KRS 0000109164
 NIP 585-12-32-055
 Regon 191251580

Dokument wygenerował(a): Aleksandra Ryngwelska, dn. 17-02-2026 11:19:58
 Jeżeli dokument jest wystawiony elektronicznie, to nie wymaga podpisu analogowego ani pieczęci, lecz wymaga podpisu elektronicznego.
 Uwaga: podpis elektroniczny jest niewidoczny – można go zweryfikować tylko odpowiednim programem

	Inwestycji Referat Przygotowania Inwestycji Aleja Marszałka Piłsudskiego 52/54, 81-382 Gdynia elektroniczny	bez uwag	
21	Urząd Miasta Gdyni Wydział Inwestycji Referat Uzgodnień Aleja Marszałka Piłsudskiego 52/54, 81-382 Gdynia elektroniczny	Stanowisko pozytywne Trasa bez uwag. Zgodnie z uzgodnieniem.	Iwona Pestka
22	Urząd Miasta Gdyni Wydział Inwestycji Referat Uzgodnień (sieć kan. deszczowej) Aleja Marszałka Piłsudskiego 52/54, 81-382 Gdynia elektroniczny	Stanowisko pozytywne zgodnie z uzgodnieniem	Maciej Kołodziejski
Wnioskodawca			KOMOLUBI KRZYSZTOF

Treść protokołu została uzgodniona z osobami, które uczestniczyły w naradzie wyłącznie za pomocą środków komunikacji elektronicznej.

z up. PREZYDENTA MIASTA

inż. Magdalena Chrzan-Pardus
KIEROWNIK REFERATU
Systemów Informacji Przestrzennej

Magdalena
Chrzan-Pardus

Elektronicznie podpisany
przez Magdalena Chrzan-Pardus

Data: 2026.02.17 12:20:42
+01'00'

.....
Podpis przewodniczącego narady

POUCZENIE:

1. Przedstawiciele instytucji zostali zawiadomieni o sposobie, terminie i miejscu przeprowadzenia narady koordynacyjnej zgodnie z ustawą Prawo geodezyjne i kartograficzne (t.j. Dz. U. z 2024 r. poz.1151). W myśl art. 28b ust. 3 pkt 4 tej ustawy w naradzie koordynacyjnej mogą wziąć udział również inne podmioty, które mogą być zainteresowane rezultatami narady koordynacyjnej, w szczególności zarządzające terenami zamkniętymi, w przypadku sytuowania części projektowanych sieci na tych terenach.
2. Niniejsze uzgodnienie wykonano w oparciu o treść mapy zasadniczej, która może nie zawierać projektów wszystkich urządzeń podziemnych nie podlegających uzgodnieniu na mocy art. 28b ust. 2 ustawy Prawo geodezyjne i kartograficzne (t.j. Dz. U. z 2024 r. poz.1151).
3. Znaki geodezyjne, urządzenia zabezpieczające te znaki oraz budowle triangulacyjne podlegają ochronie w myśl art. 15 ustawy Prawo geodezyjne i kartograficzne (t.j. Dz. U. z 2024 r. poz.1151).

Energia ul. Artura Grottgera 7
Oświetlenie 81-809 Sopot
Sp. z o.o. T +48 58 760 77 20
KRS 0000109164
NIP 565-12-32-055
Regon 191251580

(9)

Dokument wygenerował(a): Aleksandra Ryngweńska, dn. 17-02-2026 11:19:58

Jeżeli dokument jest wystawiony elektronicznie, to nie wymaga podpisu analogowego ani pieczęci, lecz wymaga podpisu elektronicznego.
Uwaga: podpis elektroniczny jest niewidoczny – można go zweryfikować tylko odpowiednim programem

Gdynia, 03.04.2026r.

UZGODNIENIE BRANŻOWE nr 2026/03/06896/32MMD

Uzgodnienie wystawione wyłącznie w formie elektronicznej.

Jednostka projektowa:	Projektowanie Nadzorowanie i Pomiary Elektryczne mgr inż. Krzysztof Komolubi; ul. Bolesława Prusa 7 ; 83-330 Kartuzy .
Temat projektu:	Linia kablowa oświetlenia ulicznego 0,4 kV .
Warunki:	Nie dotyczy
Adres inwestycji:	Gdynia, ul. Falista ; obręb ewidencyjny GRABUWEK 0015, działki nr : 1191, 1280, 1302, 1196, 1197.
Załączniki:	1. Projekt zagospodarowania terenu - 1 arkusz

- Uzgodnienie jest ważne 3 lata wyłącznie z ostemplowanym przez Energa-Operator SA (dalej EOP) projektem zagospodarowania terenu oraz pod warunkiem spełnienia poniższych uwag.
- W projekcie uwzględnić wymagania norm/y:
 - PN-EN 50341-2-22:2016-04 Elektroenergetyczne linie napowietrzne prądu przemiennego powyżej 1kV – Część 2-22: Krajowe Warunki Normatywne (NNA) dla Polski (oparte na EN 50341-1:2012).
 - PN-E-05100-1:1998 Elektroenergetyczne linie napowietrzne – Projektowanie i budowa - Linie prądu przemiennego z przewodami roboczymi gołymi.
 - N SEP-E-003:2006 Elektroenergetyczne linie napowietrzne. Projektowanie i budowa. Linie prądu przemiennego z przewodami pełno izolowanymi oraz z przewodami niepełno izolowanymi.
 - N SEP-E-004:2006 Elektroenergetyczne i sygnalizacyjne linie kablowe. Projektowanie i budowa.
- W zakresie sieci oświetlenia ulicznego umieszczonej na słupach EOP projekt uzgodnić w Energa Oświetlenie Sp. z o.o.
- W miejscach skrzyżowań i zbliżeń do kablowej sieci elektroenergetycznej EOP, prace prowadzić sprzętem ręcznym pod nadzorem służb EOP bez używania koparek, młotów pneumatycznych itp.
- Sieć kablową SN, nn zabezpieczyć rurami ochronnymi dwudzielnymi, kosztem i staraniem inwestora zamierzenia budowlanego/wykonawcy robót budowlanych.
- W miejscach skrzyżowań i zbliżeń do napowietrznej sieci elektroenergetycznej EOP prace prowadzić przy użyciu sprzętu bez wysięgników, pod nadzorem służb EOP.
- Zachować minimum 1m (1,5m od słupów rozkraczonych) odległości projektowanych tras od fundamentów słupów linii napowietrznych SN-15 kV oraz 0,5 m od fundamentów słupów linii napowietrznych nn-0,4kV.
- Roboty budowlane w odległościach mniejszych niż:
 - 1,0 m od osi sieci kablowych SN-15 kV; 0,5 m od osi sieci kablowych nn-0,4 kV,
 - 5,0 m osi linii napowietrznych SN-15 kV; 3,0 m od osi linii napowietrznych nn-0,4 kV.
 liczonych w każdą stronę, muszą być prowadzone pod nadzorem służb EOP.
- W planie BIOZ opisać sposób bezpiecznego prowadzenia robót budowlanych w strefie istniejących sieci elektroenergetycznych.
- Przed rozpoczęciem robót wykonać przekopy kontrolne oraz zweryfikować uzbrojenie na aktualnej mapie zasadniczej dla zinventaryzowania rzeczywistego położenia istniejącej sieci elektroenergetycznej.
- Wszystkie napotkane w toku robót budowlanych urządzenia elektroenergetyczne traktować jako czynne, pod napięciem, mogące grozić porażeniem. Nie wyklucza się istnienia niezaewidencjonowanych urządzeń podziemnych oraz kabli nieoznaczonych folią informacyjną. Głębokość ułożenia kabli może być różna od głębokości określonej w normach.
- Koszty naprawy i strat poniesionych przez EOP, ewentualne przeniesienie gwarancji, pokrywa inwestor zamierzenia budowlanego/wykonawca robót budowlanych.

Energa
Oświetlenie
Sp. z o.o.
ul. Artura Grottgera 7
81-609 Sopot
T +48 58 760 77 20
KRS 0000109164
NIP 605-12-32-055
Regon 191251580

(9)

Energa-Operator S.A.
ul. Marynarki Polskiej 130, 80-557 Gdańsk

Oddział w Gdańsku
ul. Marynarki Polskiej 130, 80-557 Gdańsk
T 801 404 404

Sąd Rejonowy Gdańsk-Północ VII Wydział Gospodarczy KRS
KRS 0000033455, Regon 190275904-00036, NIP 583-000-11-90
nr konta: 29 1240 6292 1111 0010 6661 1786
Kapitał zakładowy/wpłacony 1 356 110 400 zł

www.energa-operator.pl; gdansk@energa-operator.pl

oszczędzaj
środowisko
nie musisz
nie drukuj



13. Na 10 dni przed rozpoczęciem robót budowlanych, wykonawca winien zgłosić pisemnie do EOP Rejon Dystrybucji w Gdyni Dział Zarządzania Eksploatacją ul. Morska 118C, 81-225 Gdynia, lub drogą elektroniczną na adres rejon.gdynia@energa-operator.pl, ich rozpoczęcie.
14. Zmiana zagospodarowania w pasie eksploatacyjnym linii SN, nn wymaga ponownego uzgodnienia.
15. Realizacja usunięcia ewentualnych kolizji, niwelacja terenu i związana z tym zmiana rzędnych, odbędzie się na zasadach uzgodnionych odrębnie po złożeniu stosownego wniosku o przebudowę sieci EOP w Wydziale Przyłączeń i Rozwoju EOP Oddziału w Gdańsku, ul. Marynarki Polskiej 130, 80-557 Gdańsk.
16. Niniejsze uzgodnienie nie zwalnia od obowiązku dotrzymania procedury poprzedzającej rozpoczęcie robót budowlanych, określonej w ustawie z dnia 7 lipca 1994r. Prawo Budowlane oraz odpowiedzialności w zakresie stosowania obowiązujących przepisów budowy i norm.

Energa
Oświetlenie
Sp. z o.o. ul. Artura Grottgera 7
81-809 Sopot
T +48 58 760 77 20
KRS 0000109164
NIP 585-12-32-055
Regon 191251580


(9)



Energia
Oświatlenie
Sp. z o.o.

ul. Artura Grottgera 7
81-809 Sopot
T +48 58 760 77 20
KRS 0000109164
NIP 585-12-32-055
Regon 191251580

(9)

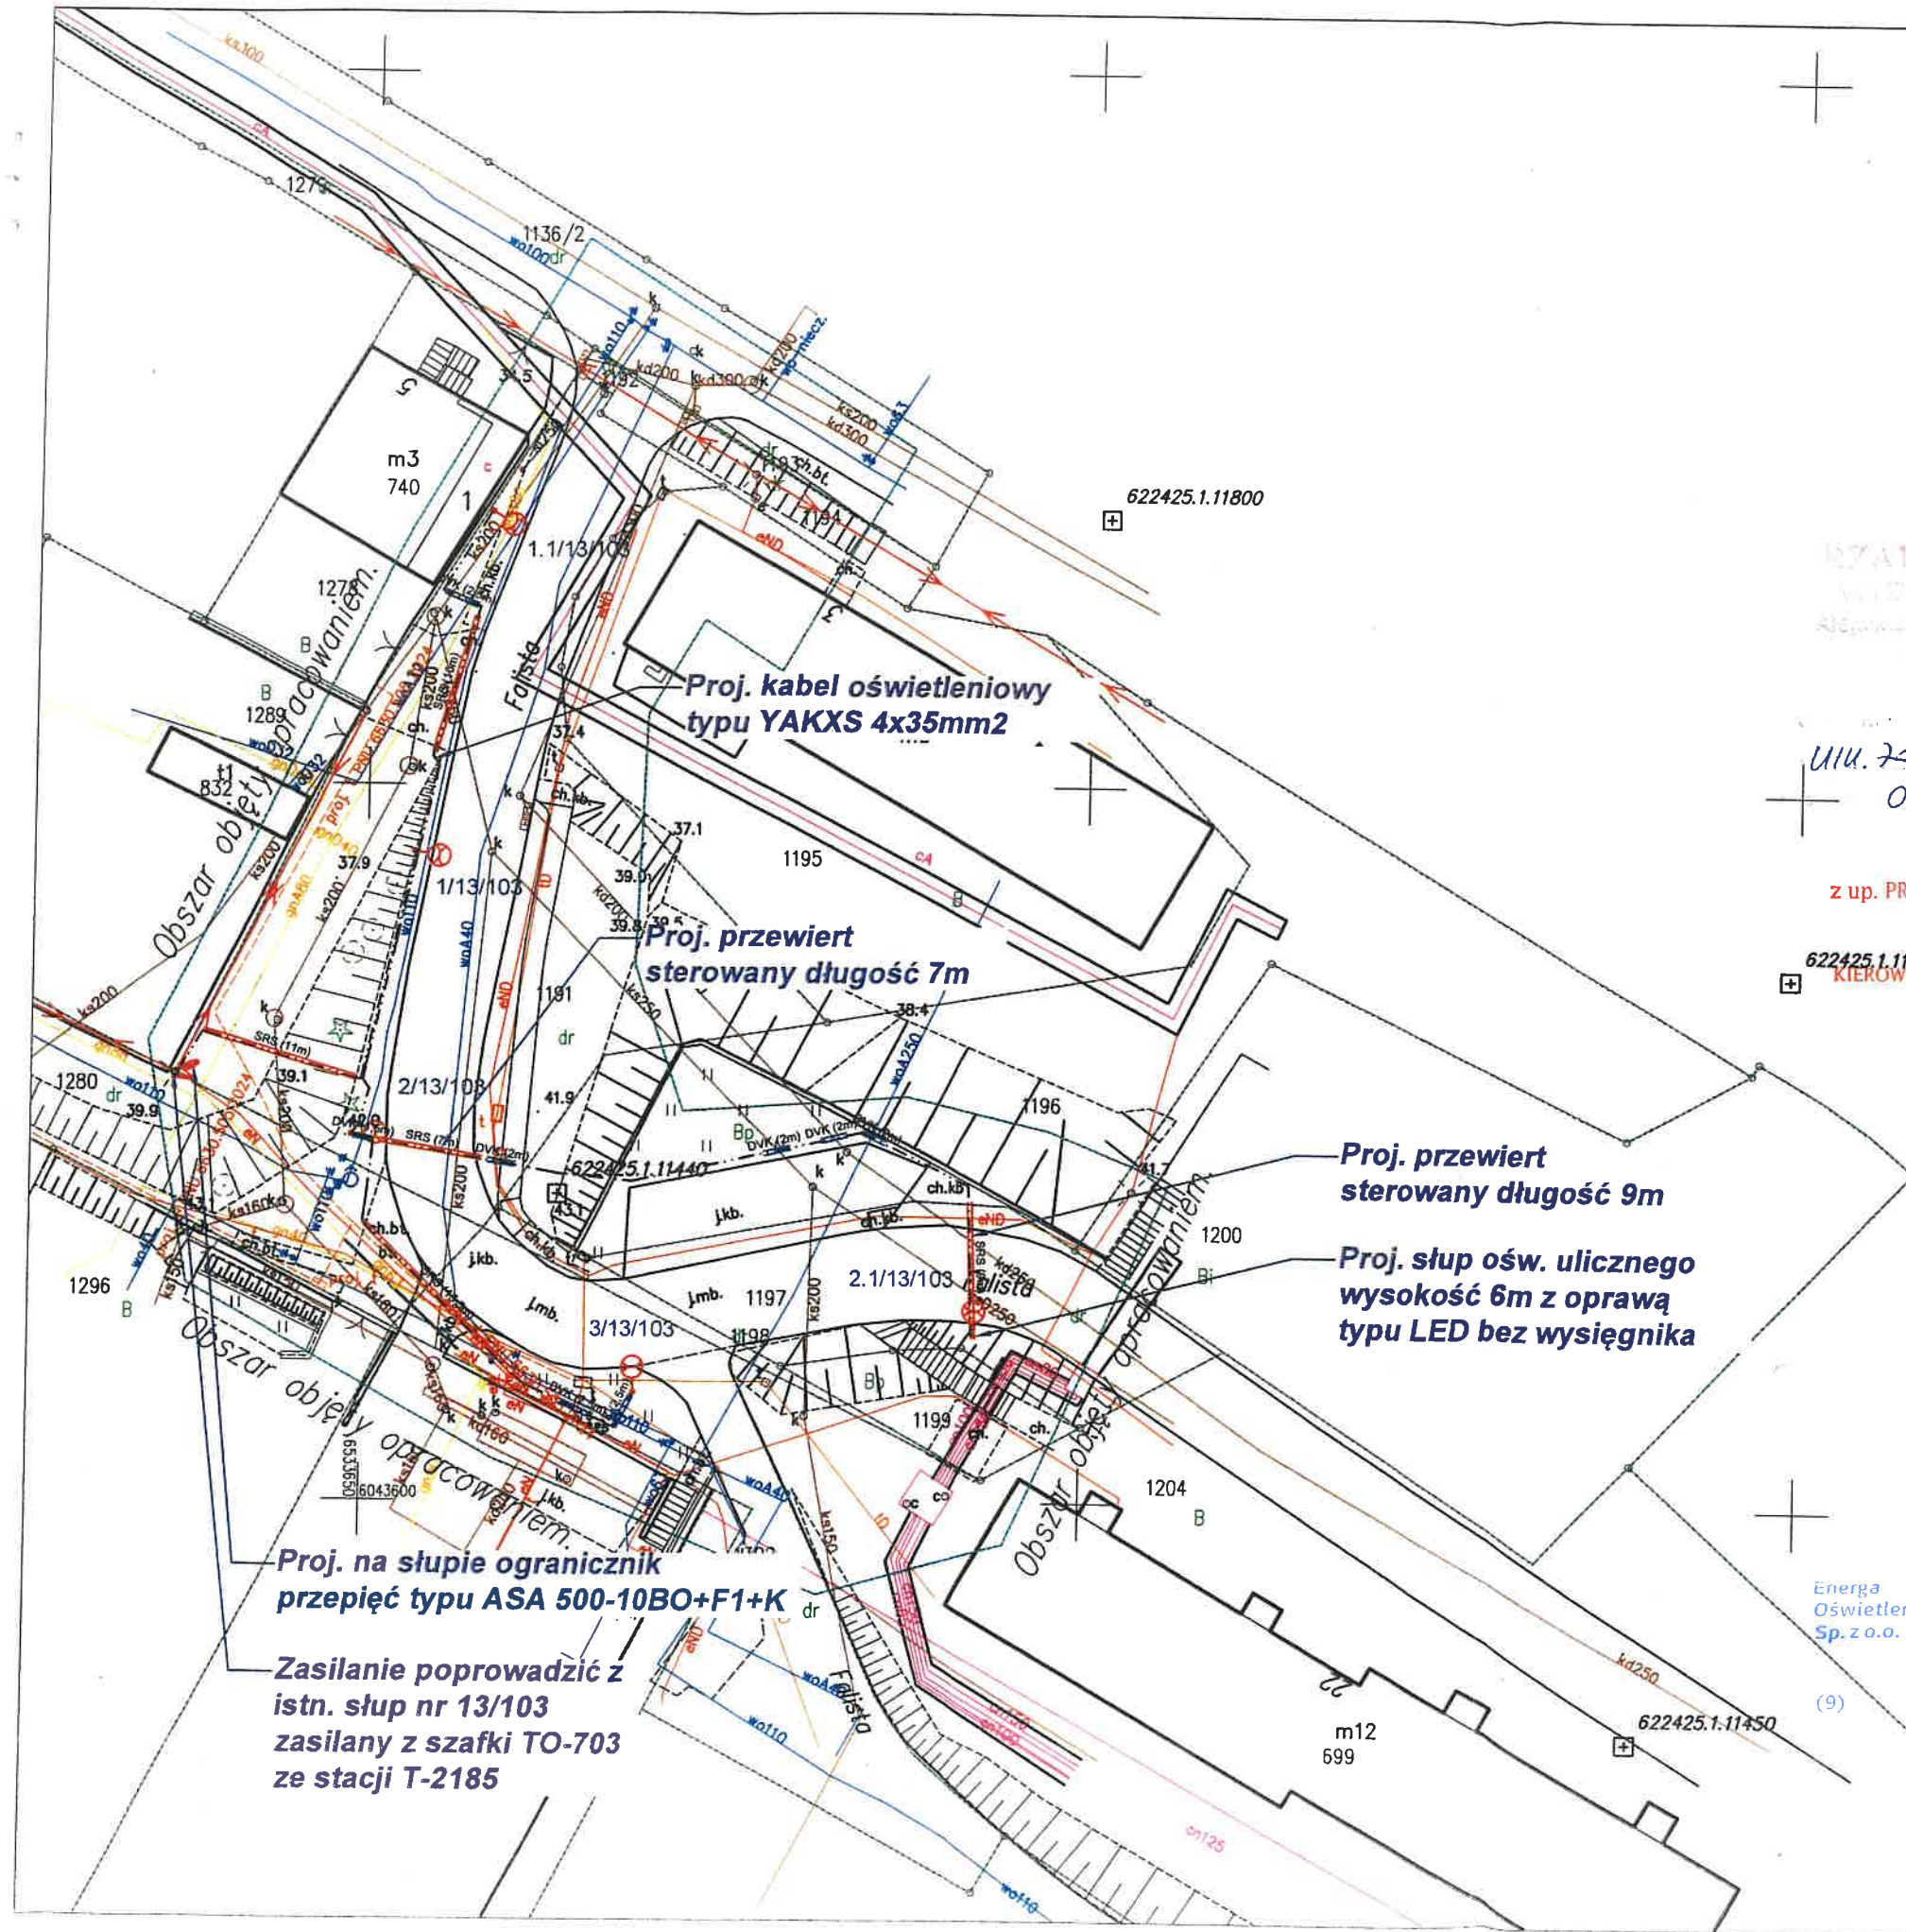

- LEGENDA ELEKTRYCZNA:
- Projektowane linie kablowe oświetleniowe
 - Rury osłonowe HDPE Gładkościenne gr. ścianki: 5,5mm; Ø110(mm)
 - Rury osłonowe HDPE Karbowane dwuścienne gr. ścianki: 7,5mm; Ø110(mm)
 - Projektowane latarnie
 - ogranicznik przepięć typu ASA 500-10BO+F1+K

Za zgodność z oryginałem mapy do celów projektowych w zakresie symboli, znaków, treści oraz skali.

Komolubi
projektowania
urządzeń i instalacji
elektrycznych i elektroenergetycznych
Nr ewid. 242/Gd/2002

UZGODNIENIA
Ulu. 7.11.1008.2025.KN(2DM-SP)
02.02.2026.

z up. PREZYDENTA MIASTA GDYNI
Kierownik Realizacji UZGODNIENIA

MAPA DO CELÓW PROJEKTOWYCH
Skala 1:500
Nr teryt. 226201_1_0015
Woj. pomorskie [22]
Pow. m. Gdynia [2262]
Gm. M. Gdynia [226201_1]
Obr. GRABÓWEK [0015]
Dz. nr 1191
Sektora nr 6.224.25.07.1.3
ID : PND.6640.1420.2025
Ks. rob. 08/08/25
Osnowa : a/ pozioma - 2000
b/ pionowa - PL-EURF 2007-NH
Nie wyklucza się istnienia urządzeń uzbrojenia podziemnego terenu nie zgłoszonych do inwentaryzacji lub o których brak informacji w ZUDP.
Nie wykonano ustaleń obciążeń służebnościami gruntowymi.
Żukowo, dn. 09.09.2025

OSWADCZENIE
622425.1.19081
Opis ID : PND.6640.1420.2025 złożony do Powiatowego Ośrodka Dokumentacji Geodezyjnej w ujęciu pozytywną weryfikację nr PND.6640.1420.2025_26937 z dnia 16.09.2025
Przedsiębiorstwo Usługowe "PROGRES" s.c.
83-330 Żukowo
ul. J. Tułomina 8
NIP 585-15-91-530
mgr inż. Lech Jaworski - w up. 12896
Żukowo, dn. 02.10.2025 r.

Dokument podpisany przez Lech Piotr Jaworski
Data: 2025.10.04
17:59:09 CEST

Energia Oświetlenie Sp. z o.o.
ul. Artura Grottgera 7
81-809 Sopot
T +48 58 760 77 20
KRS 0000109164
NIP 585-12-32-052
Regon 191251580

Jednostka projektowa: Energa Oświetlenie Sp. z o.o. (ul. Artura Grottgera 7, 81-809 Sopot, NIP 585-12-32-052, REGON 191251580)	Stadium projektu				
mgr inż. Krzysztof Komolubi ul. Falistej 7, 81-809 Sopot, NIP 585-12-32-052, REGON 191251580	PT				
Inwestor: Energa Oświetlenie Sp. z o.o. ul. Artura Grottgera 7, 81-809 Sopot	Skala 1 : 500				
Tytuł projektu: Linia kablowa 0,4kV oświetlenia ulicznego ul. Falistej w m. Gdynia, dz.nr 1191, 1280, 1302, 1196, 1197, obręb 226201_1_0015 Gdynia	Rys. nr 1				
Tytuł rysunku: Plan zagospodarowania terenu					
Funkcja	Imię i nazwisko	Nr uprawnień	Specjalność	Data	Podpis
Sprawdzał	mgr inż. Rafał Dywiewski	POM/0248/PWB/E/15	projektowanie w zakresie instalacji elektrycznych i elektroenergetycznych	09.2025r.	
Projektował	mgr inż. Krzysztof Komolubi	242/GD/2002	projektowanie w zakresie instalacji elektrycznych i elektroenergetycznych	09.2025r.	