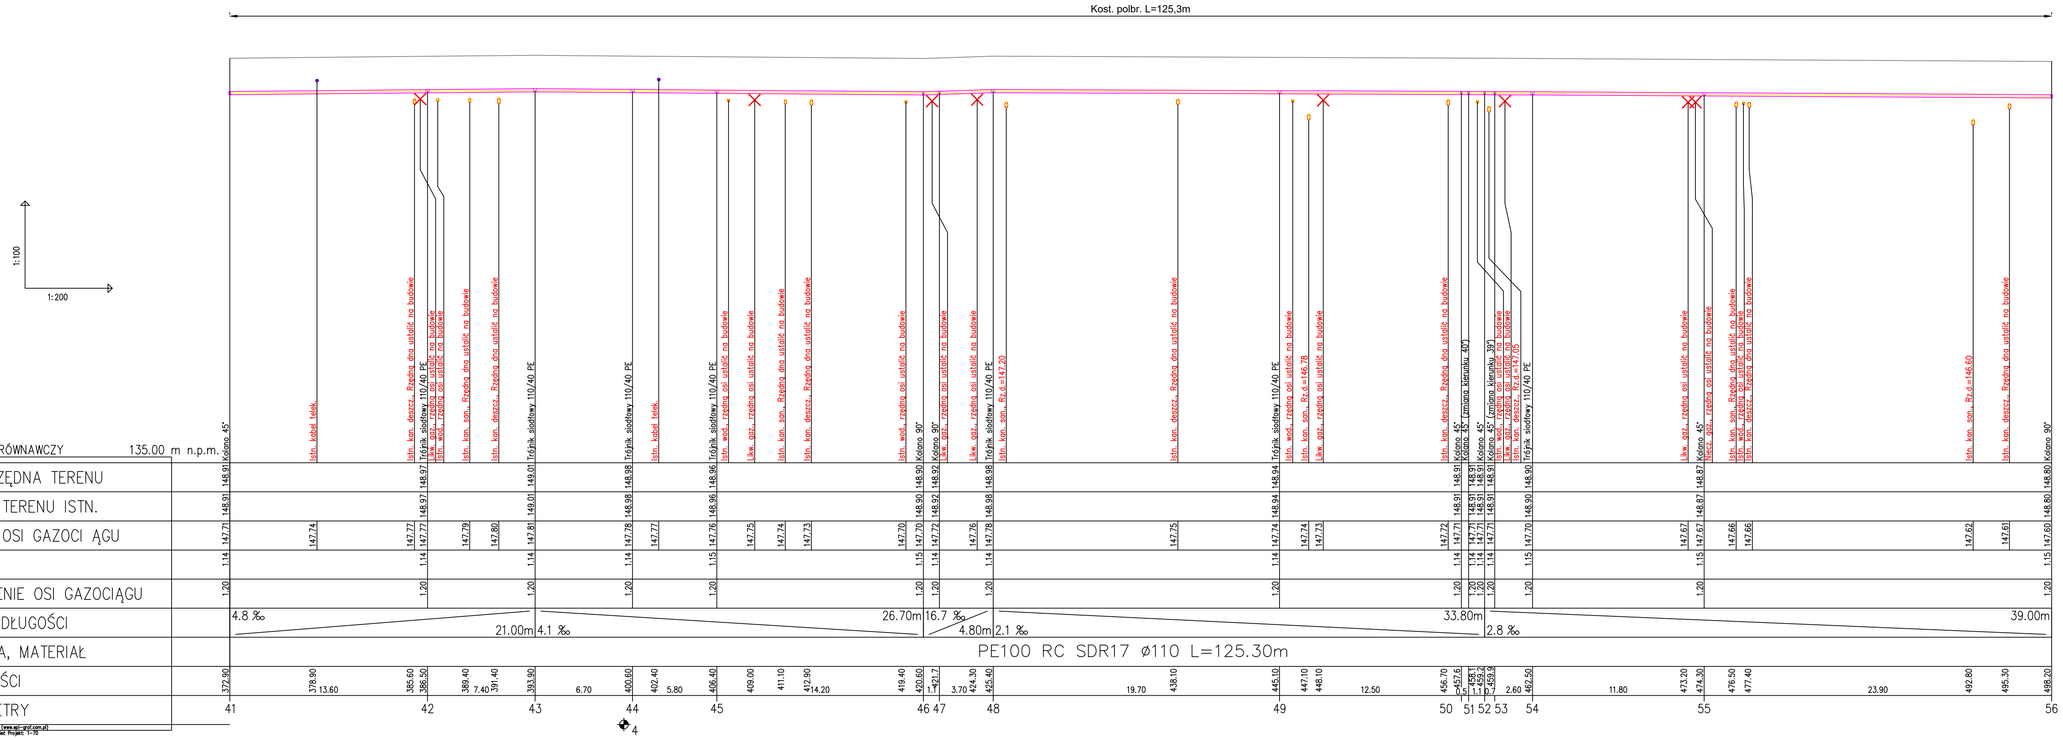

UWAGI

1. Kable energetyczne eNN i teletechniczne zabezpieczyć rurami osłonowymi dwudzielnymi AROT typ PS110 koloru niebieskiego, wystającymi min. 0,5m poza gabaryt sieci.

Inst-Projekt Pracownia Projektowa NIP: 754-109-92-75 45-475 Opole, ul. Grzeszkowej 31 tel.77-402-77-05			
Nazwa rysunku	PROFIL SIECI GAZU n/c (odc. 41-56)		Skala
Temat	Projekt budowlano-wykonawczy przebudowy sieci i przyłączy gazu n/c		1:100/200
Obiekt	Sieć gazu niskiego ciśnienia dn 160/110PE		Data
Adres	Brzeg, ul. Platanowa		08.2026
	Nazwisko i imię	Numer uprawnień / Podpis	Numer rysunku
Projektant:	mgr inż. BOŻENA ŻUREK	4050/OP sprz. inż.-inż.	5
Sprawdził:	mgr inż. GRAŻYNA JUROWICZ	3009/OP sprz. inż.-inż.	
Opracował:	inż. Oleg Konak		