



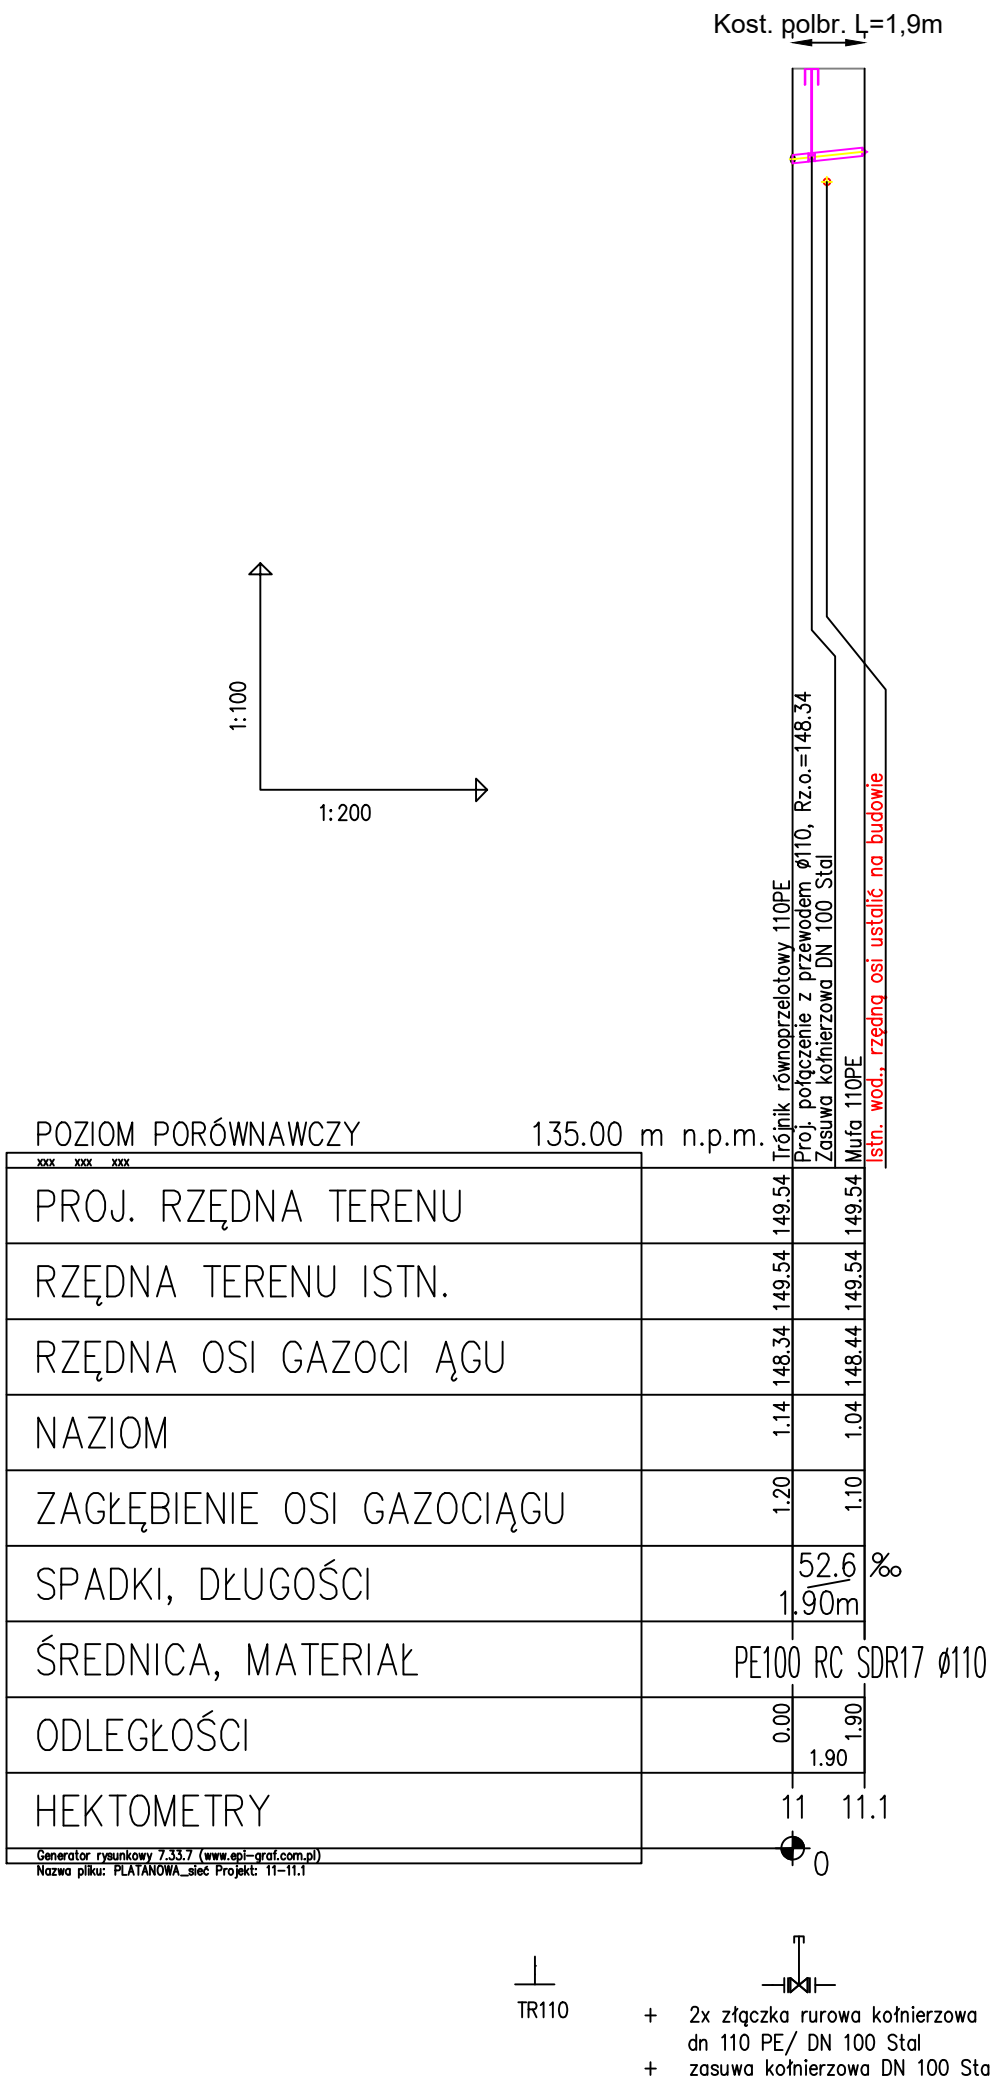

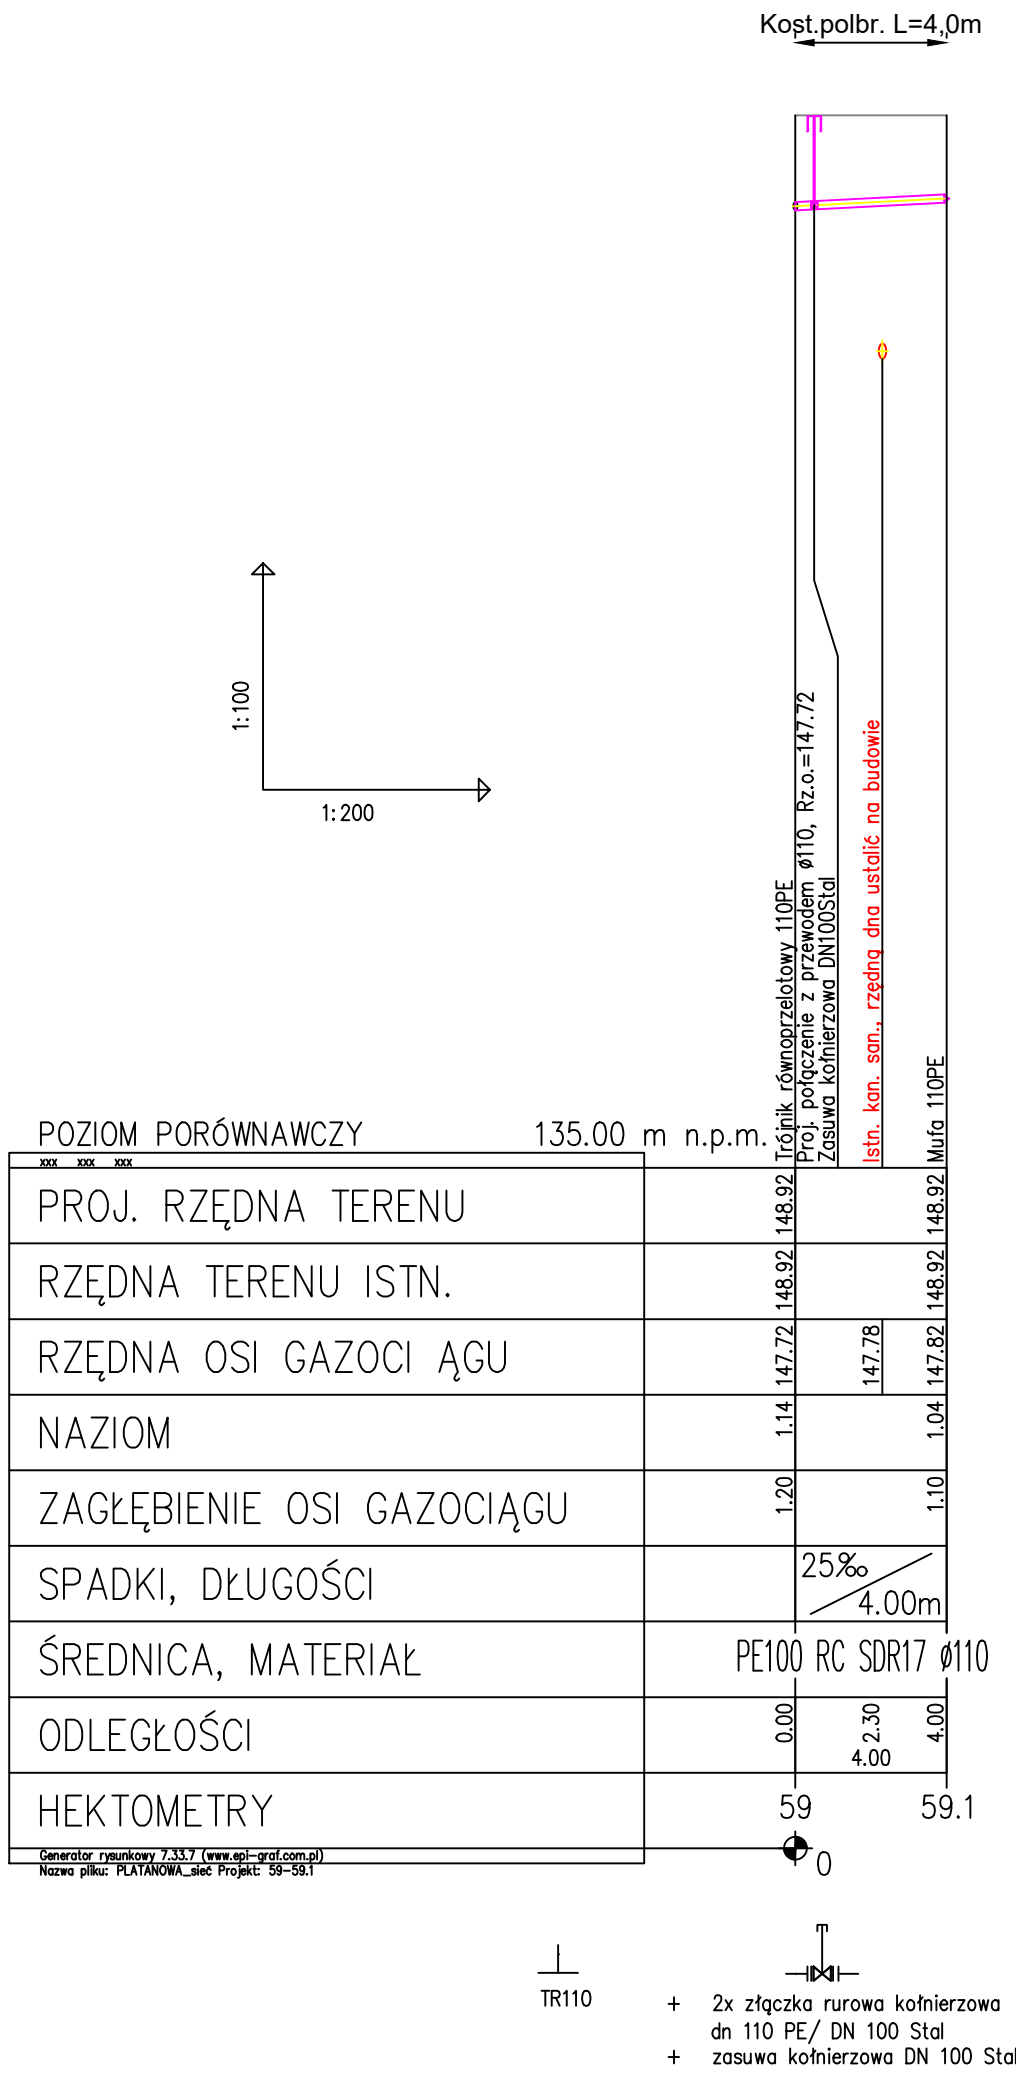

Inst-Projekt
Pracownia Projektowa
NIP: 754-109-97-75
45-475 Opole, ul. Orzechowa 31 tel.77-402-77-05



Nazwa rysunku	PROFIL PRZEPIĘĆ SIECI GAZU n/c (odc. 59-59.1, 11-11.1)			Skala
Temat	Projekt budowlano-wykonawczy przebudowy sieci i przyłączy gazu n/c			1:100/200
Obiekt	Przejęcia sieci gazu niskiego ciśnienia dn 110PE			Data
Adres	Brzeg, ul. Płatanowa			08.2026
	Nazwisko i imię	Numer uprawnień	Podpis	Numer rysunku
Projektant:	mgr inż. BOŻENA ŻUREK	4685/OP spec. inst.-inż.		7
Sprawdził:	mgr inż. GRAŻYNA JUROWICZ	35094/OP spec. inst.-inż.		
Opracował:	inż. Oleg Korsak			