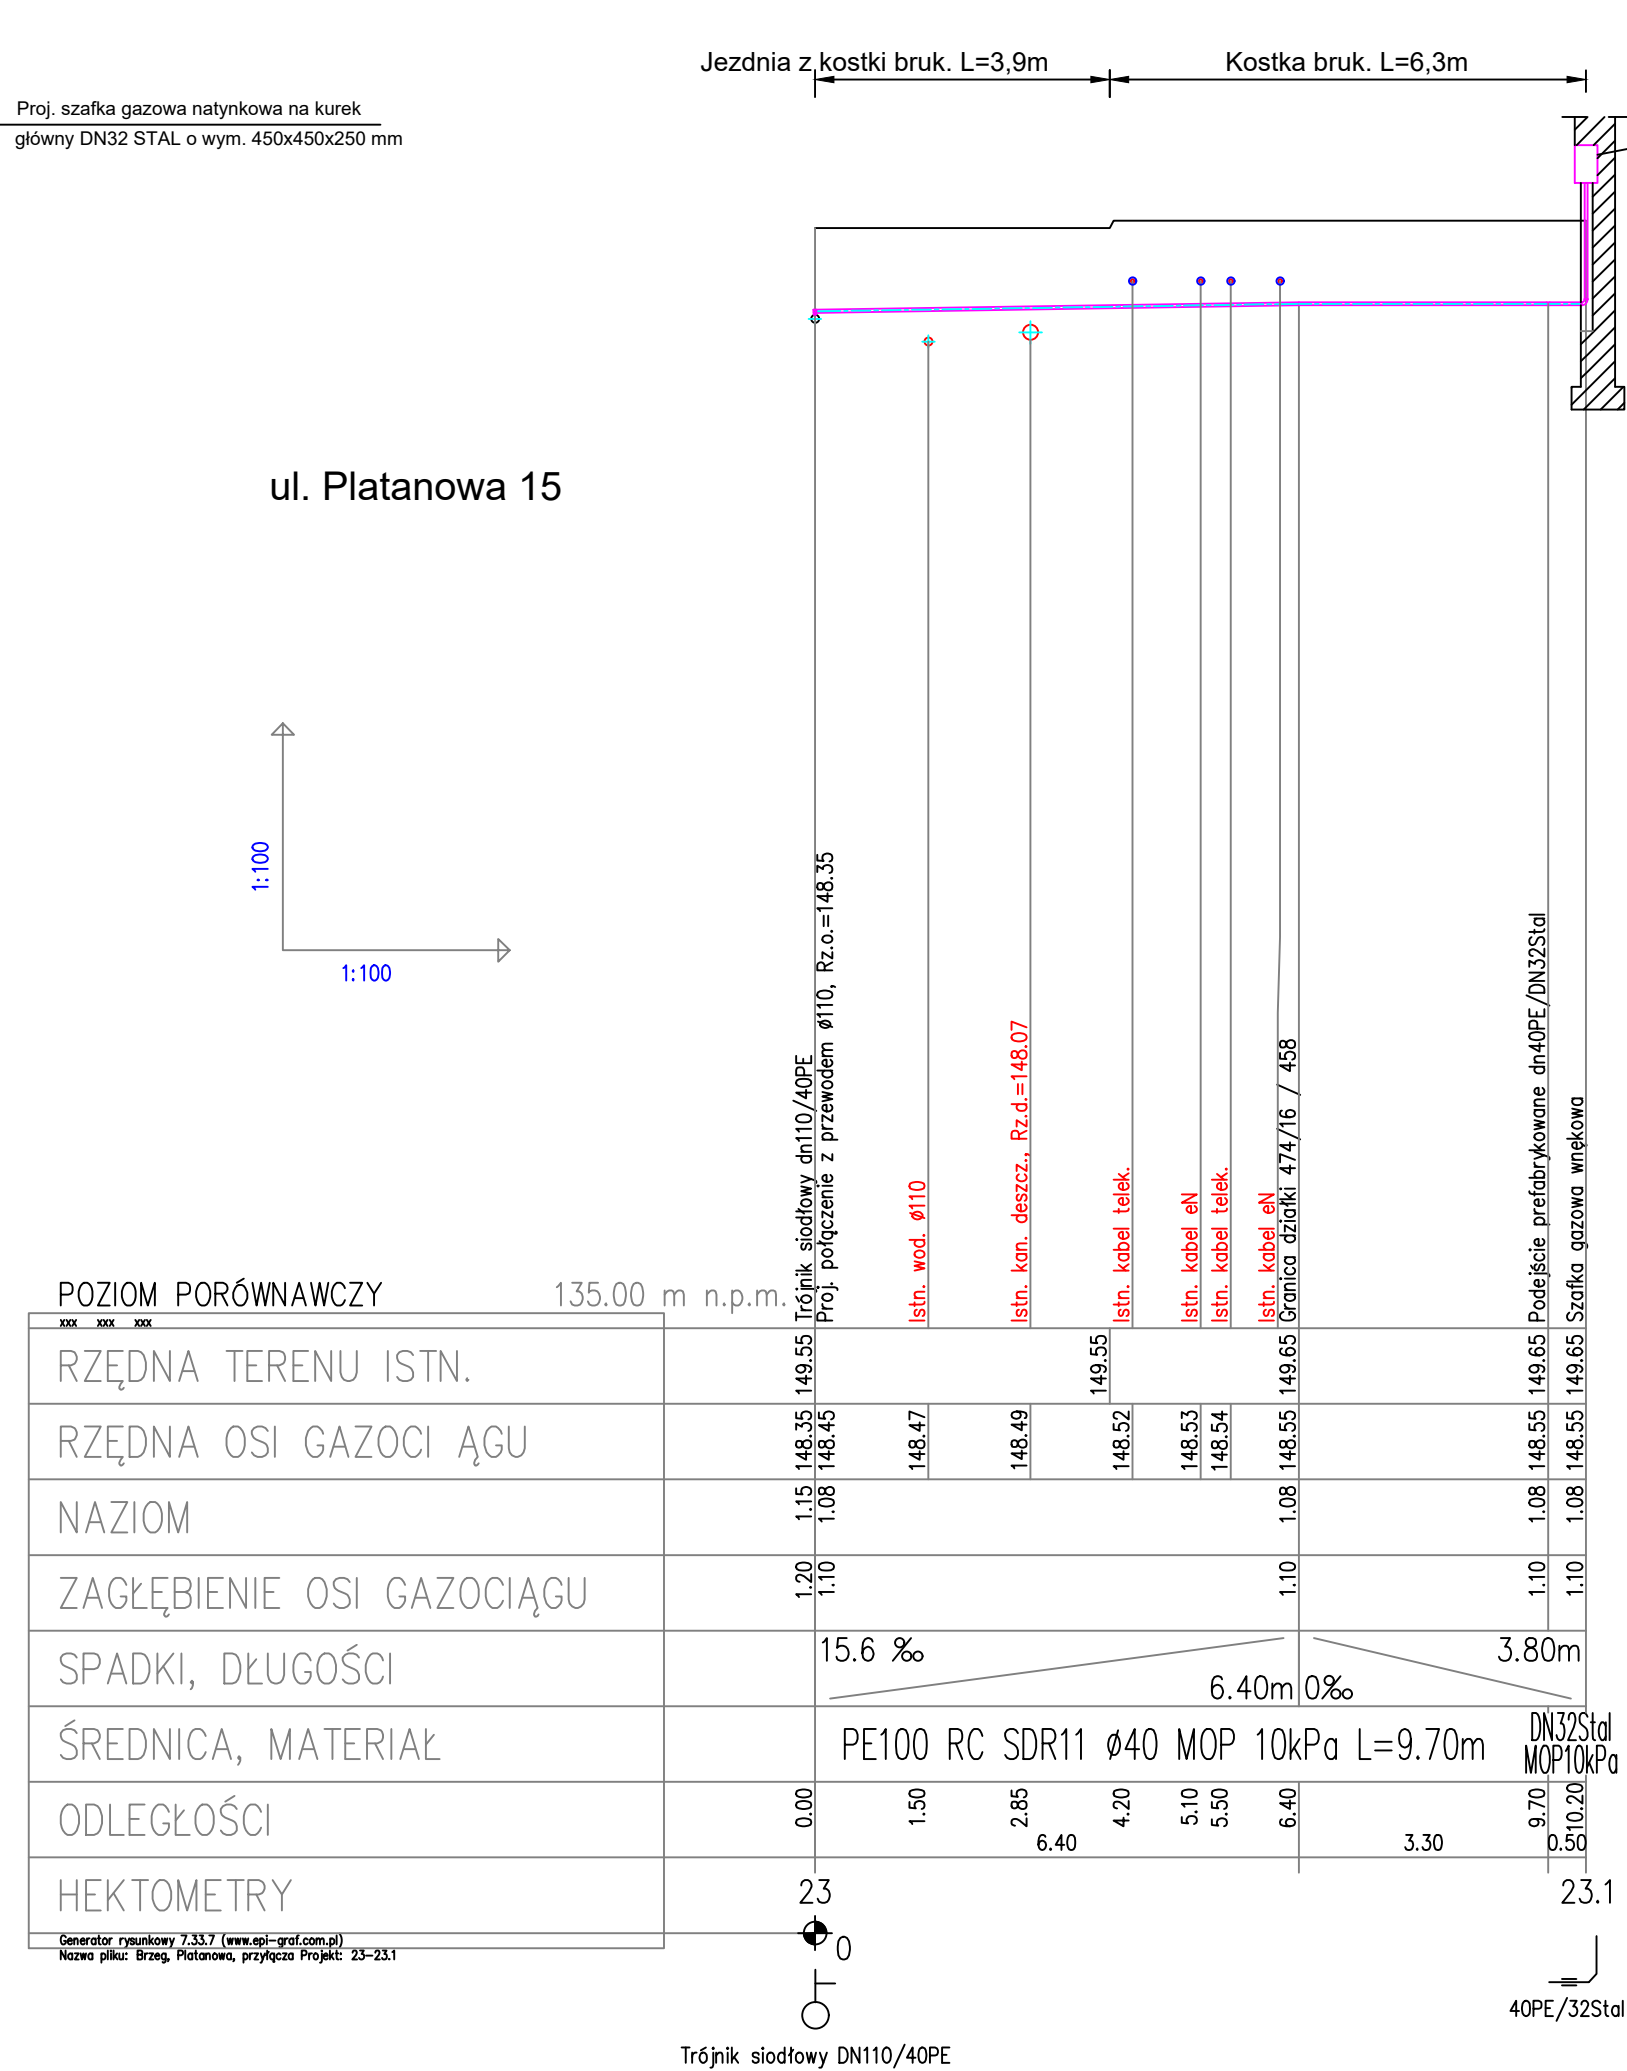
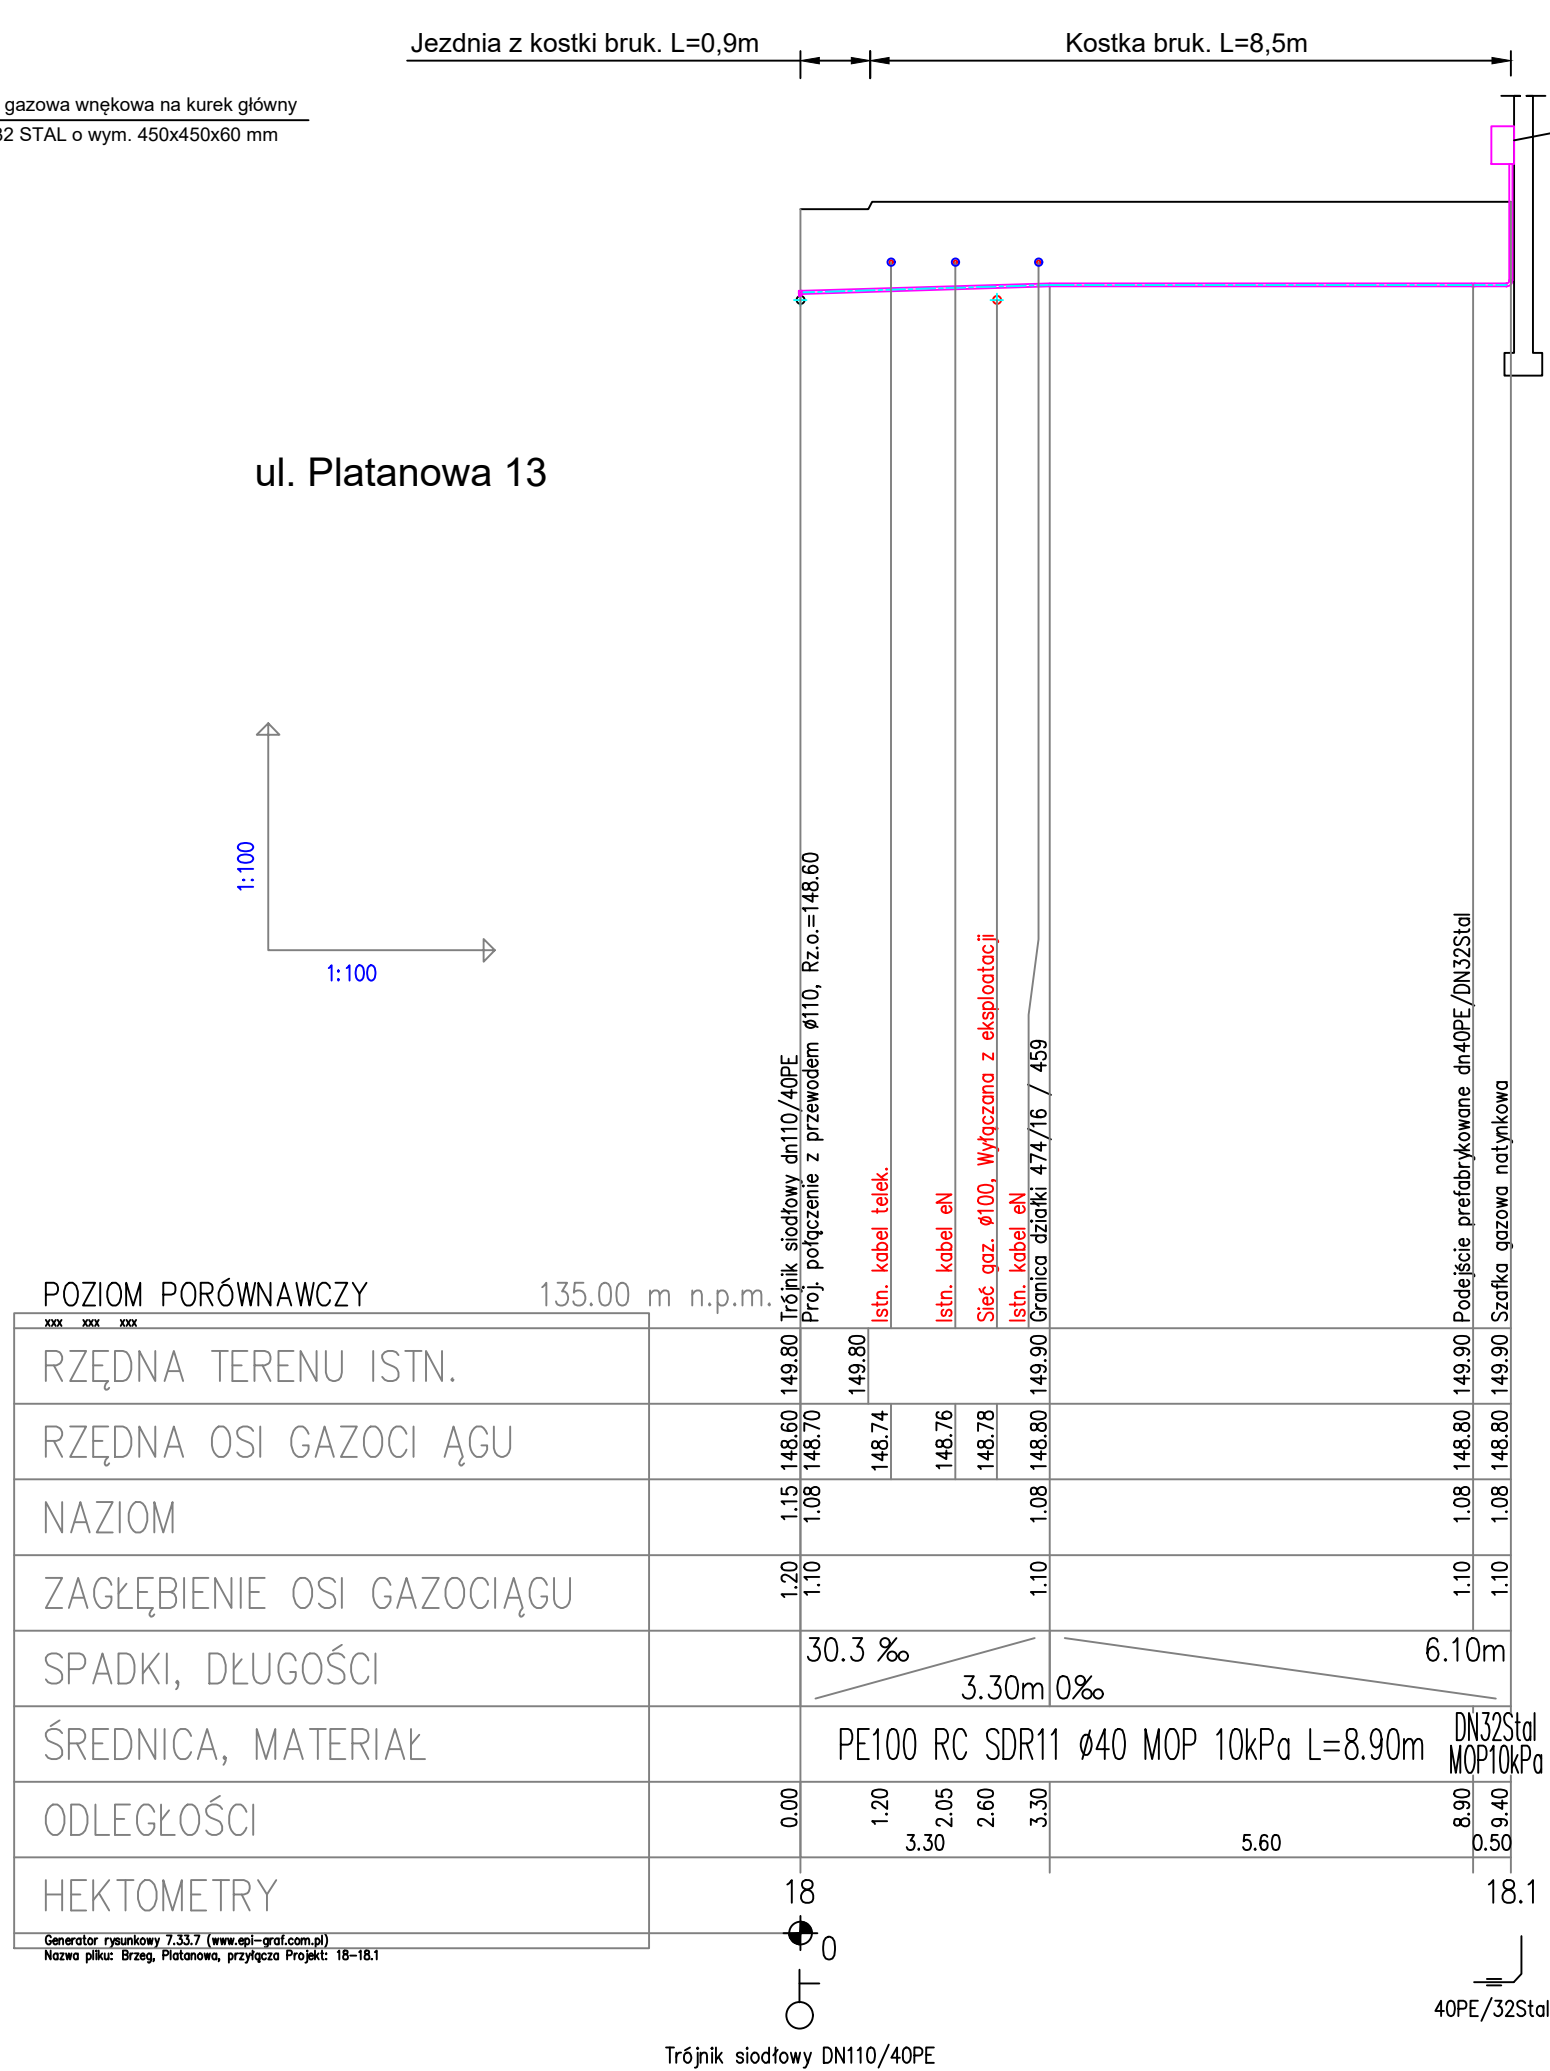
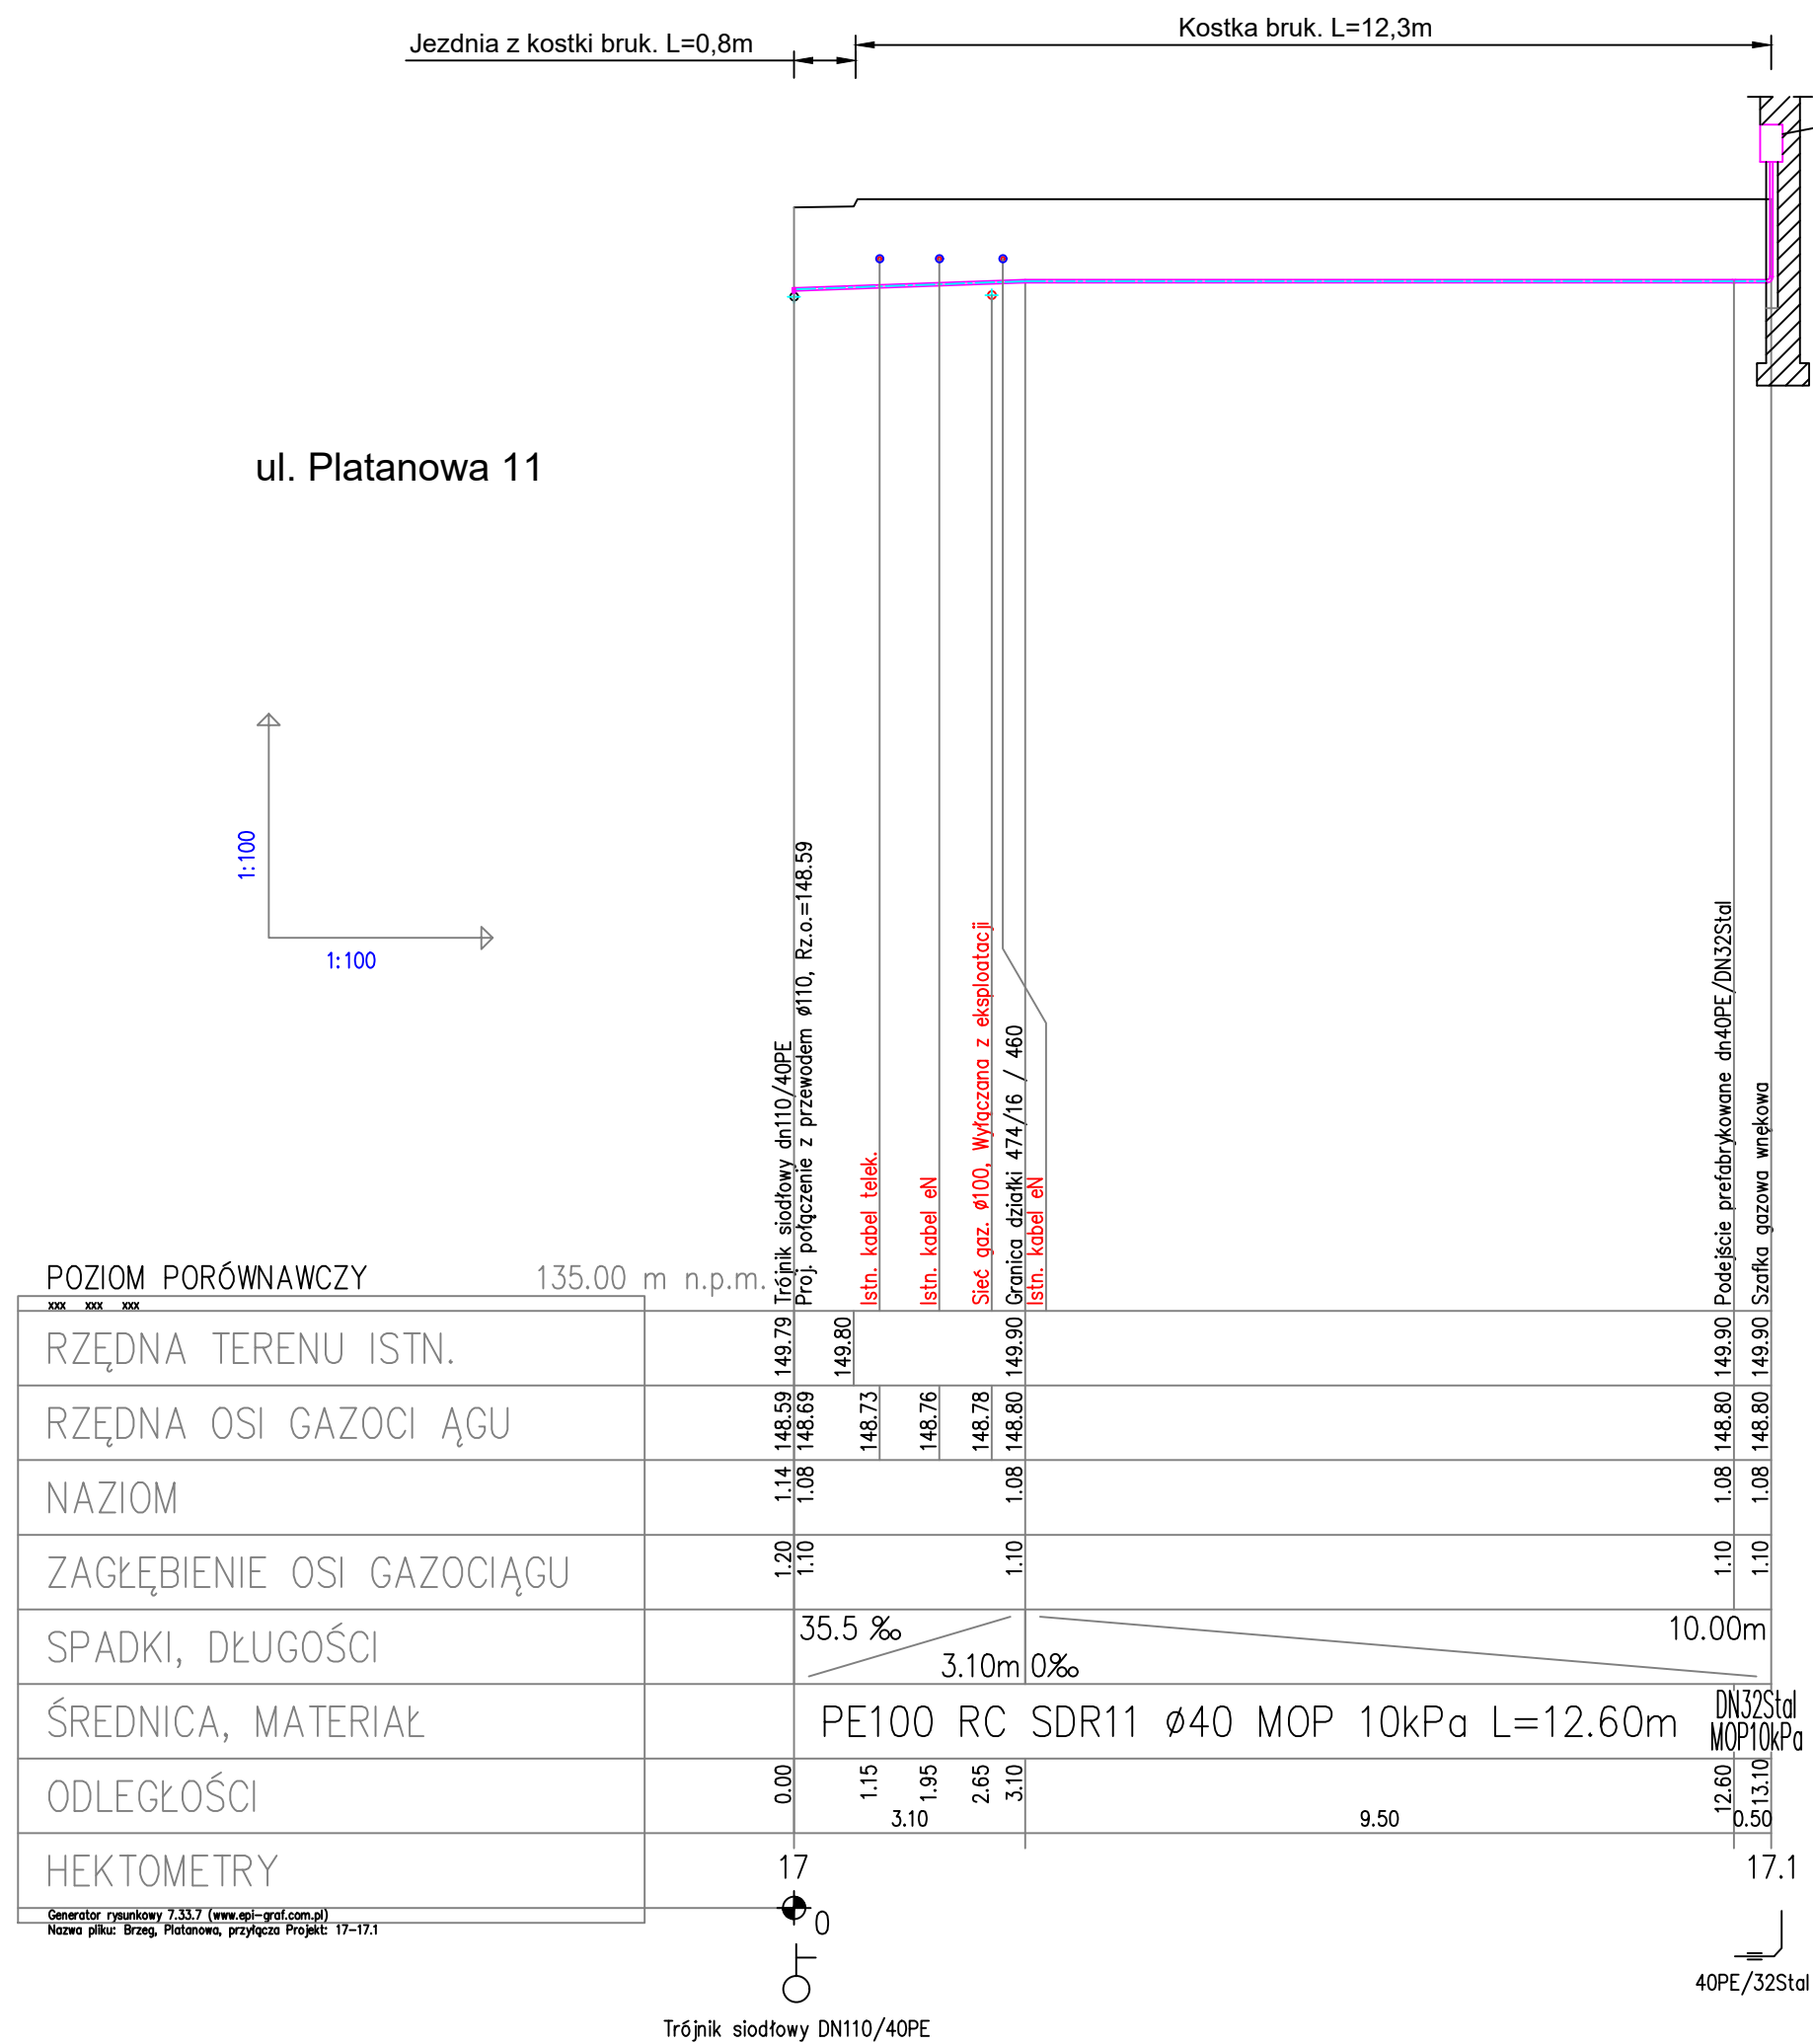


UWAGI

1. Kable energetyczne eNN i teletechniczne zabezpieczyć rurami osłonowymi dwudzielnymi AROT typ PS110 koloru niebieskiego, wystającymi min. 0,5m poza gabaryt sieci.

 Inst-Projekt Pracownia Projektowa NIP: 754-109-9775 45-475 Opole, ul. Orzechowa 31 tel. 42-627-77-05			
Nazwa rysunku	Profil przyłączy gazu dn40 (odd: 17-17.1, 18-18.1, 23-23.1)		Skala
Temat	Projekt budowlano-wykonawczy przebudowy sieci i przyłączy gazu n/c		1:100/100
Obiekt	Przyłącza gazu niskiego ciśnienia dn 40 PE		Data
Adres	Bzreg, ul.Platanowa 11,13,15		08.2026
Nazwisko i imię		Numer uprawnień	Podpis
Projektant: mgr inż BOGDANA ŻUREK		46/95/O/P	Numer rysunku
Sprawdził: mgr inż GRAŻYNA JURKOWICZ		350/94/O/P	
Opracował: p.jz. Oleg korsak			
			10