
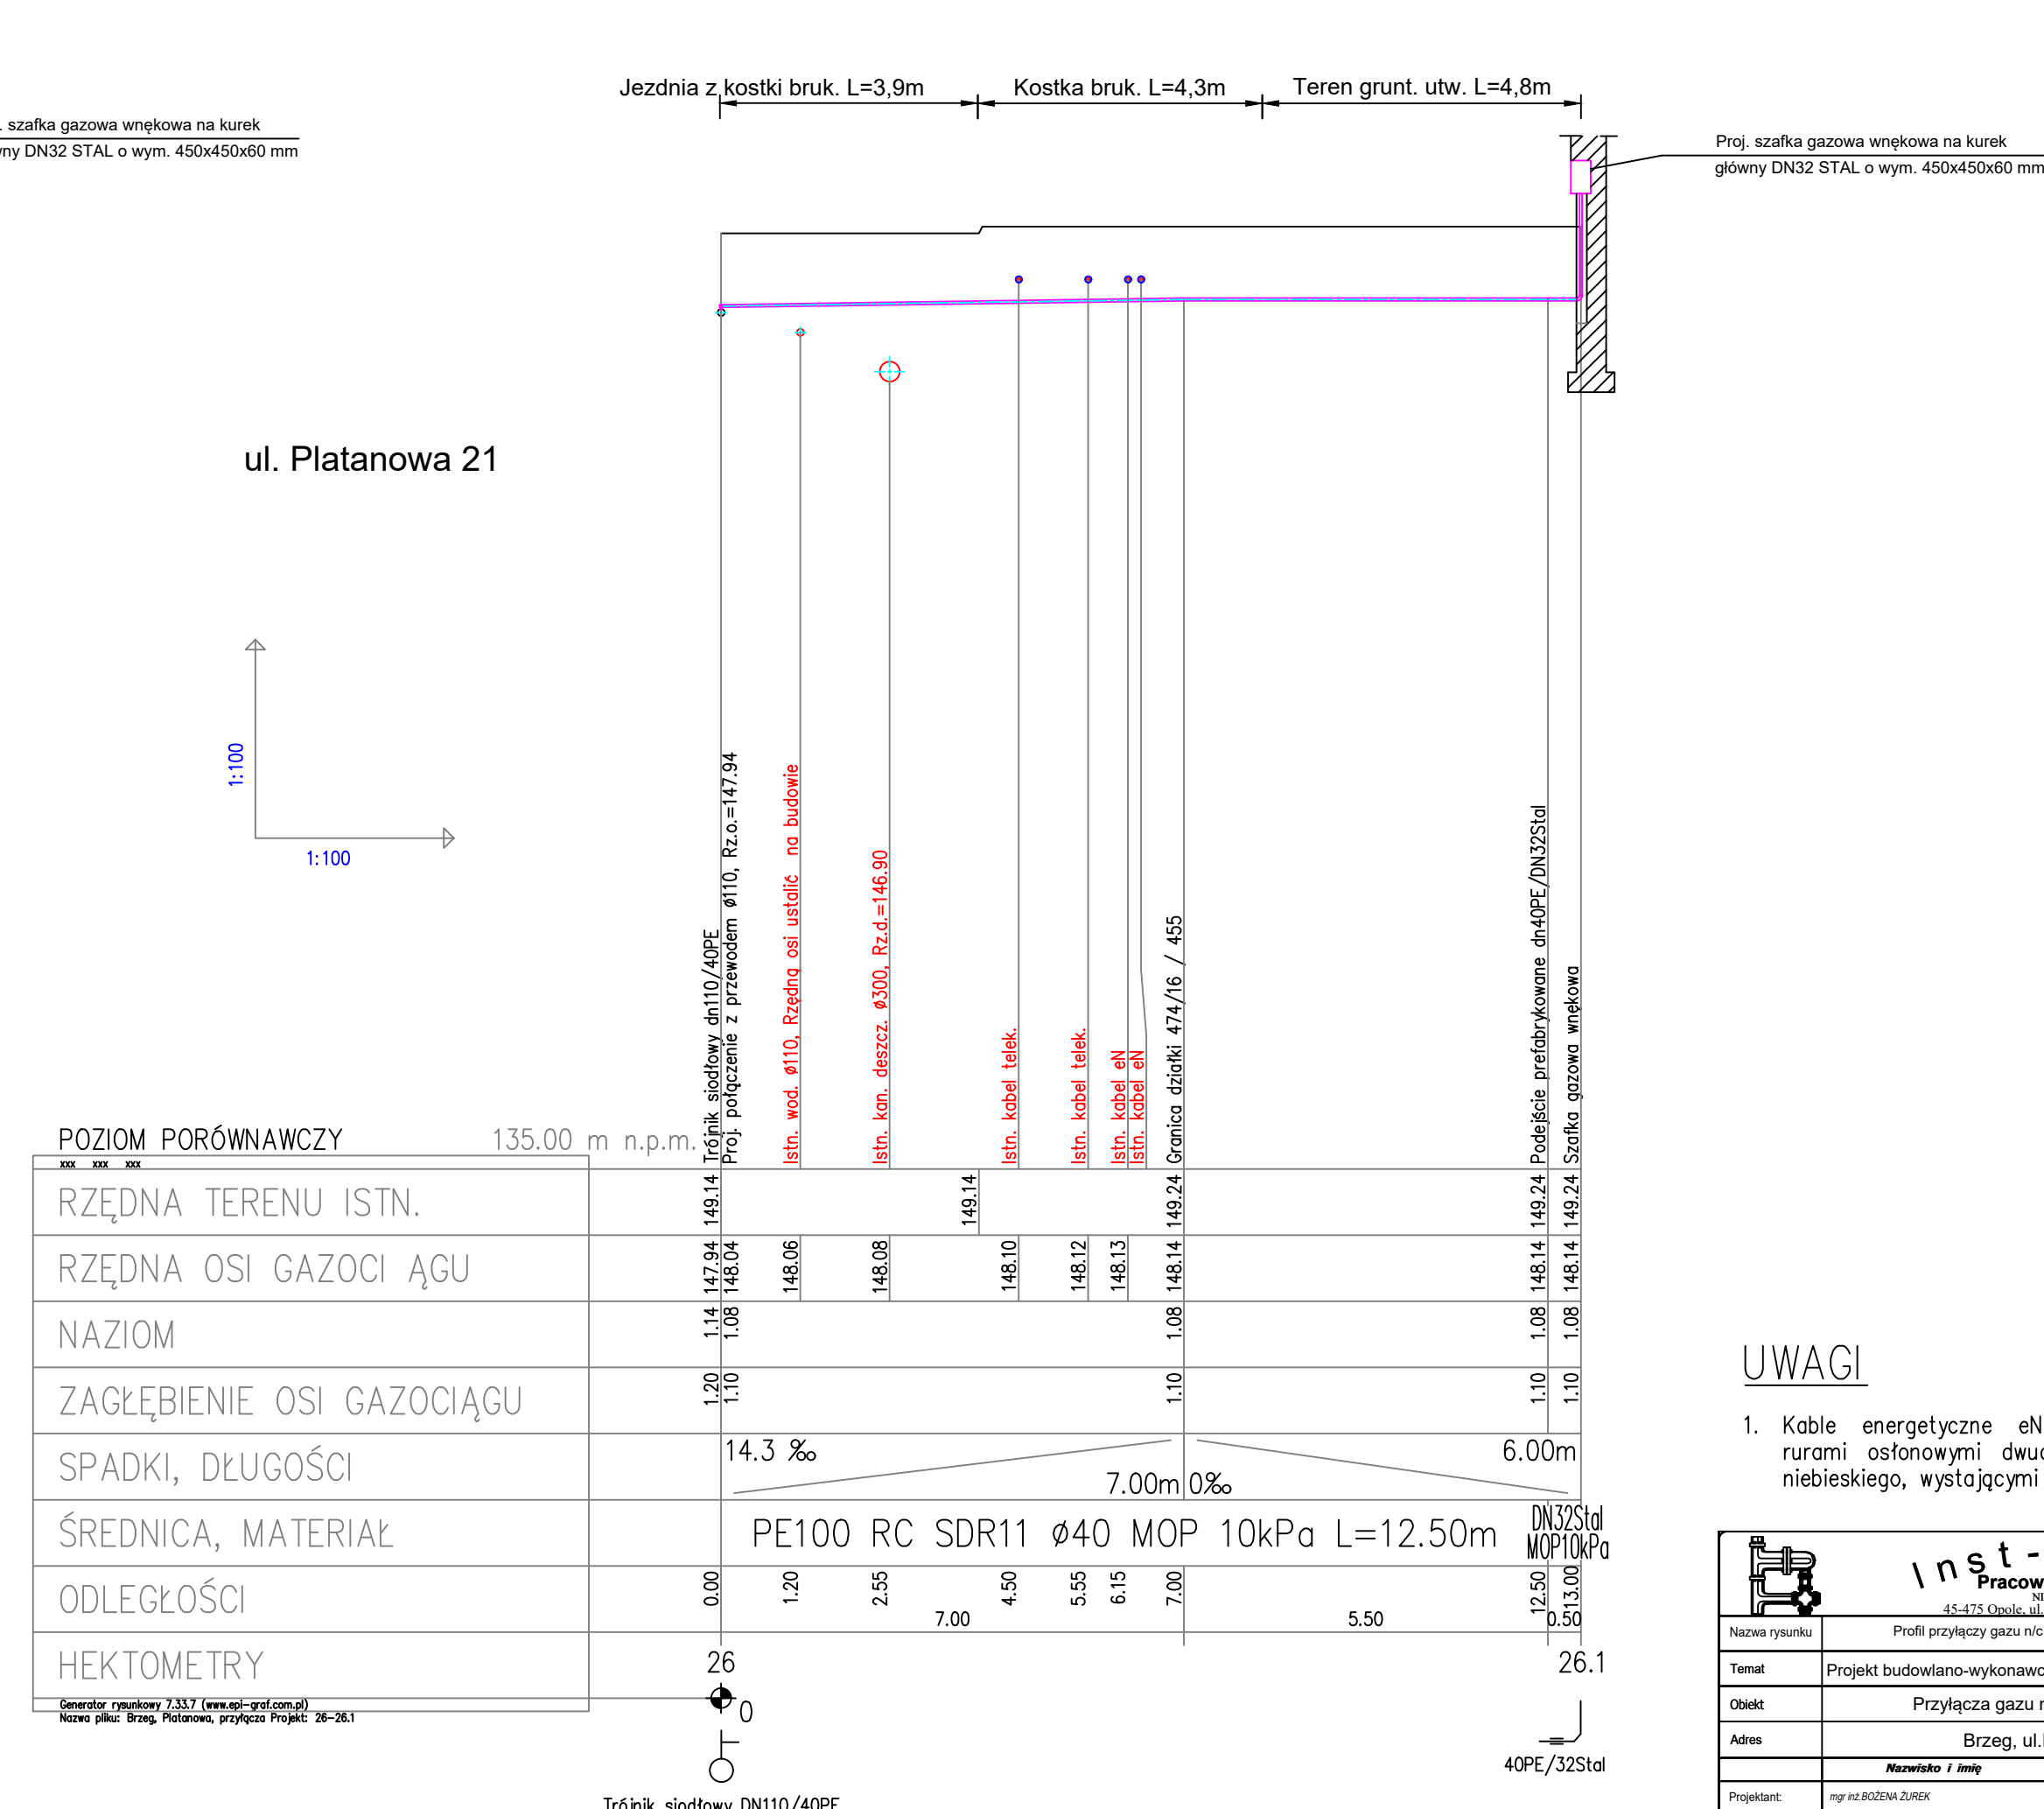


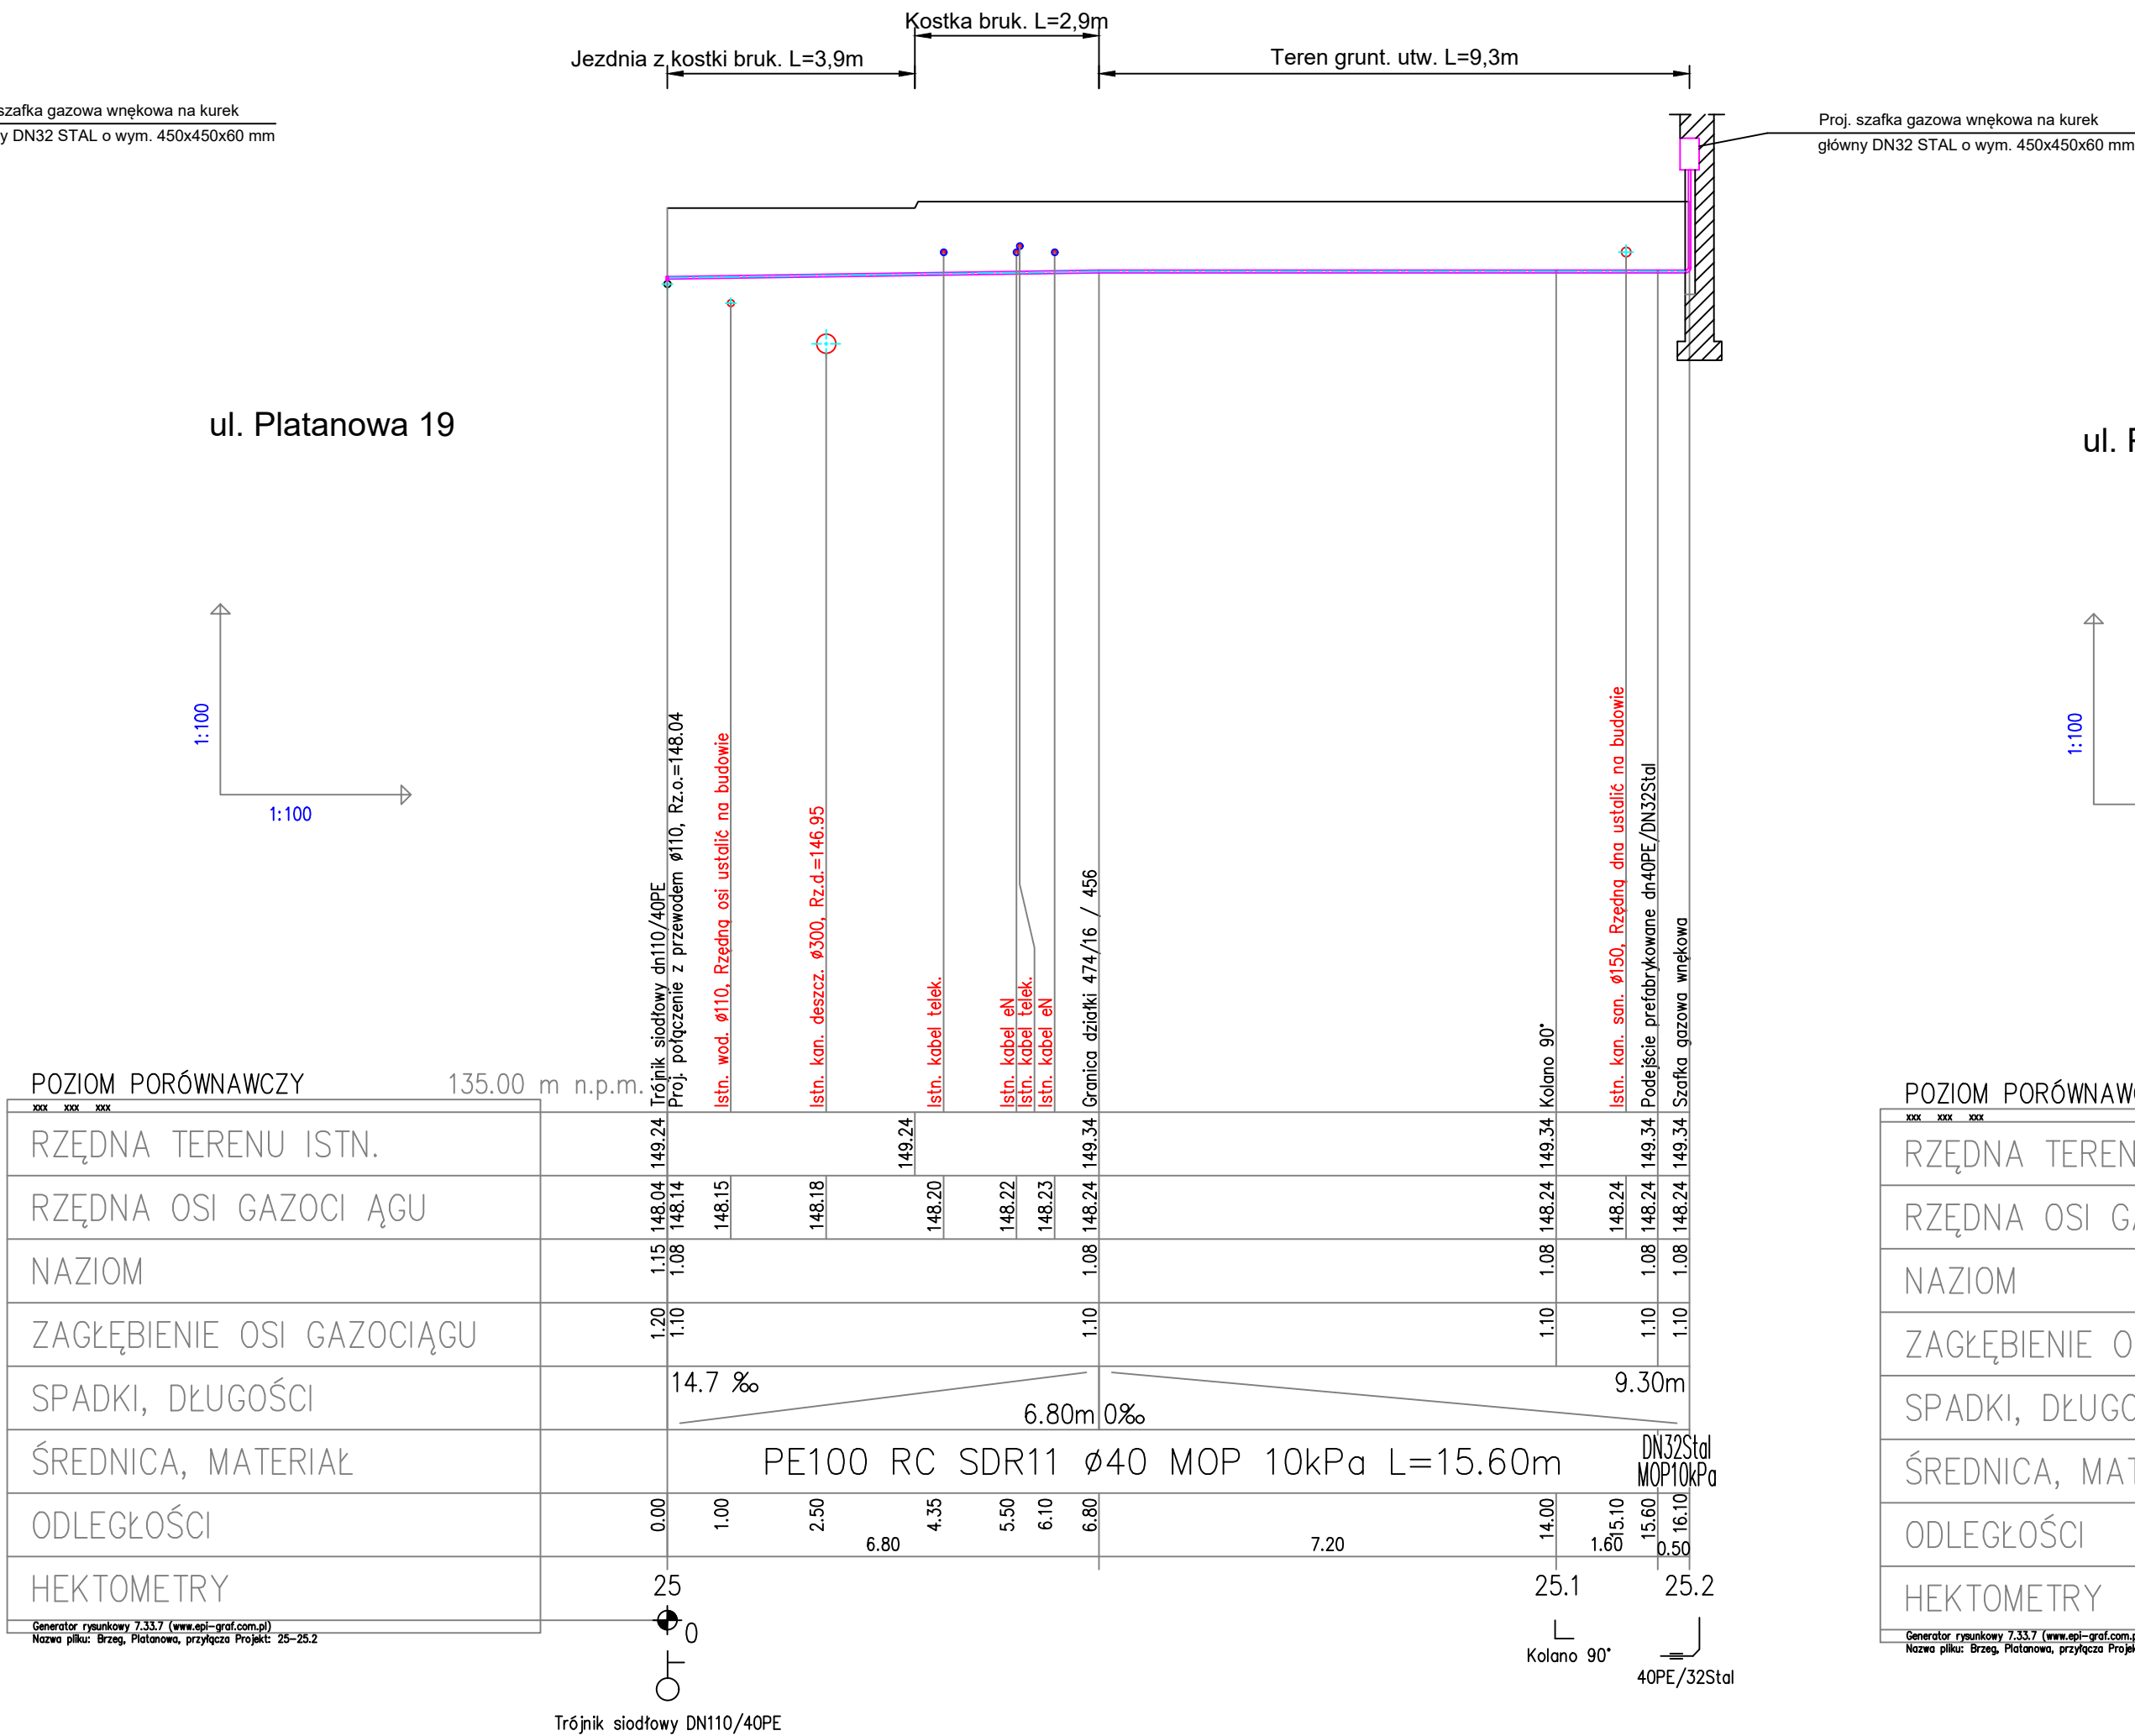

1. Kable energetyczne eNN i teletechniczne zabezpieczone rurami osłonowymi dwudzielnymi AROT typ PS110 koloru niebieskiego, wystającymi min. 0,5m poza gabaryt sieci.

 Inst-Projekt Pracownia Projektowa NIP: 14-164-97-9 45-475 Opole, ul. Orzechowa 31 tel. 402-77-05 				
Nazwa rysunku	Profil przyłączy gazu nr d40 (odc. 24-24.2, 25-25.2, 26-26.1)	Skala		
Temat	Projekt budowlano-wykonawczy przebudowy sieci i przyłączy gazu n/c	1:100/100		
Obiekt	Przyłącza gazu niskiego ciśnienia dn 40 PE	Data		
Adres	Brzeg, ul. Piatanowa 17,19,21	08.2026		
Nazwisko i imię		Numer uprawnień	Podpis	Numer rysunku
Projektant:	mgr inż. BOŻENA ŻUREK	46 / 95 / OP		11
Sprawdził:	mgr inż. GRAŻYNA JURKOWICZ	350 / 94 / OP		
Opracował:	inż. Olek toras			