
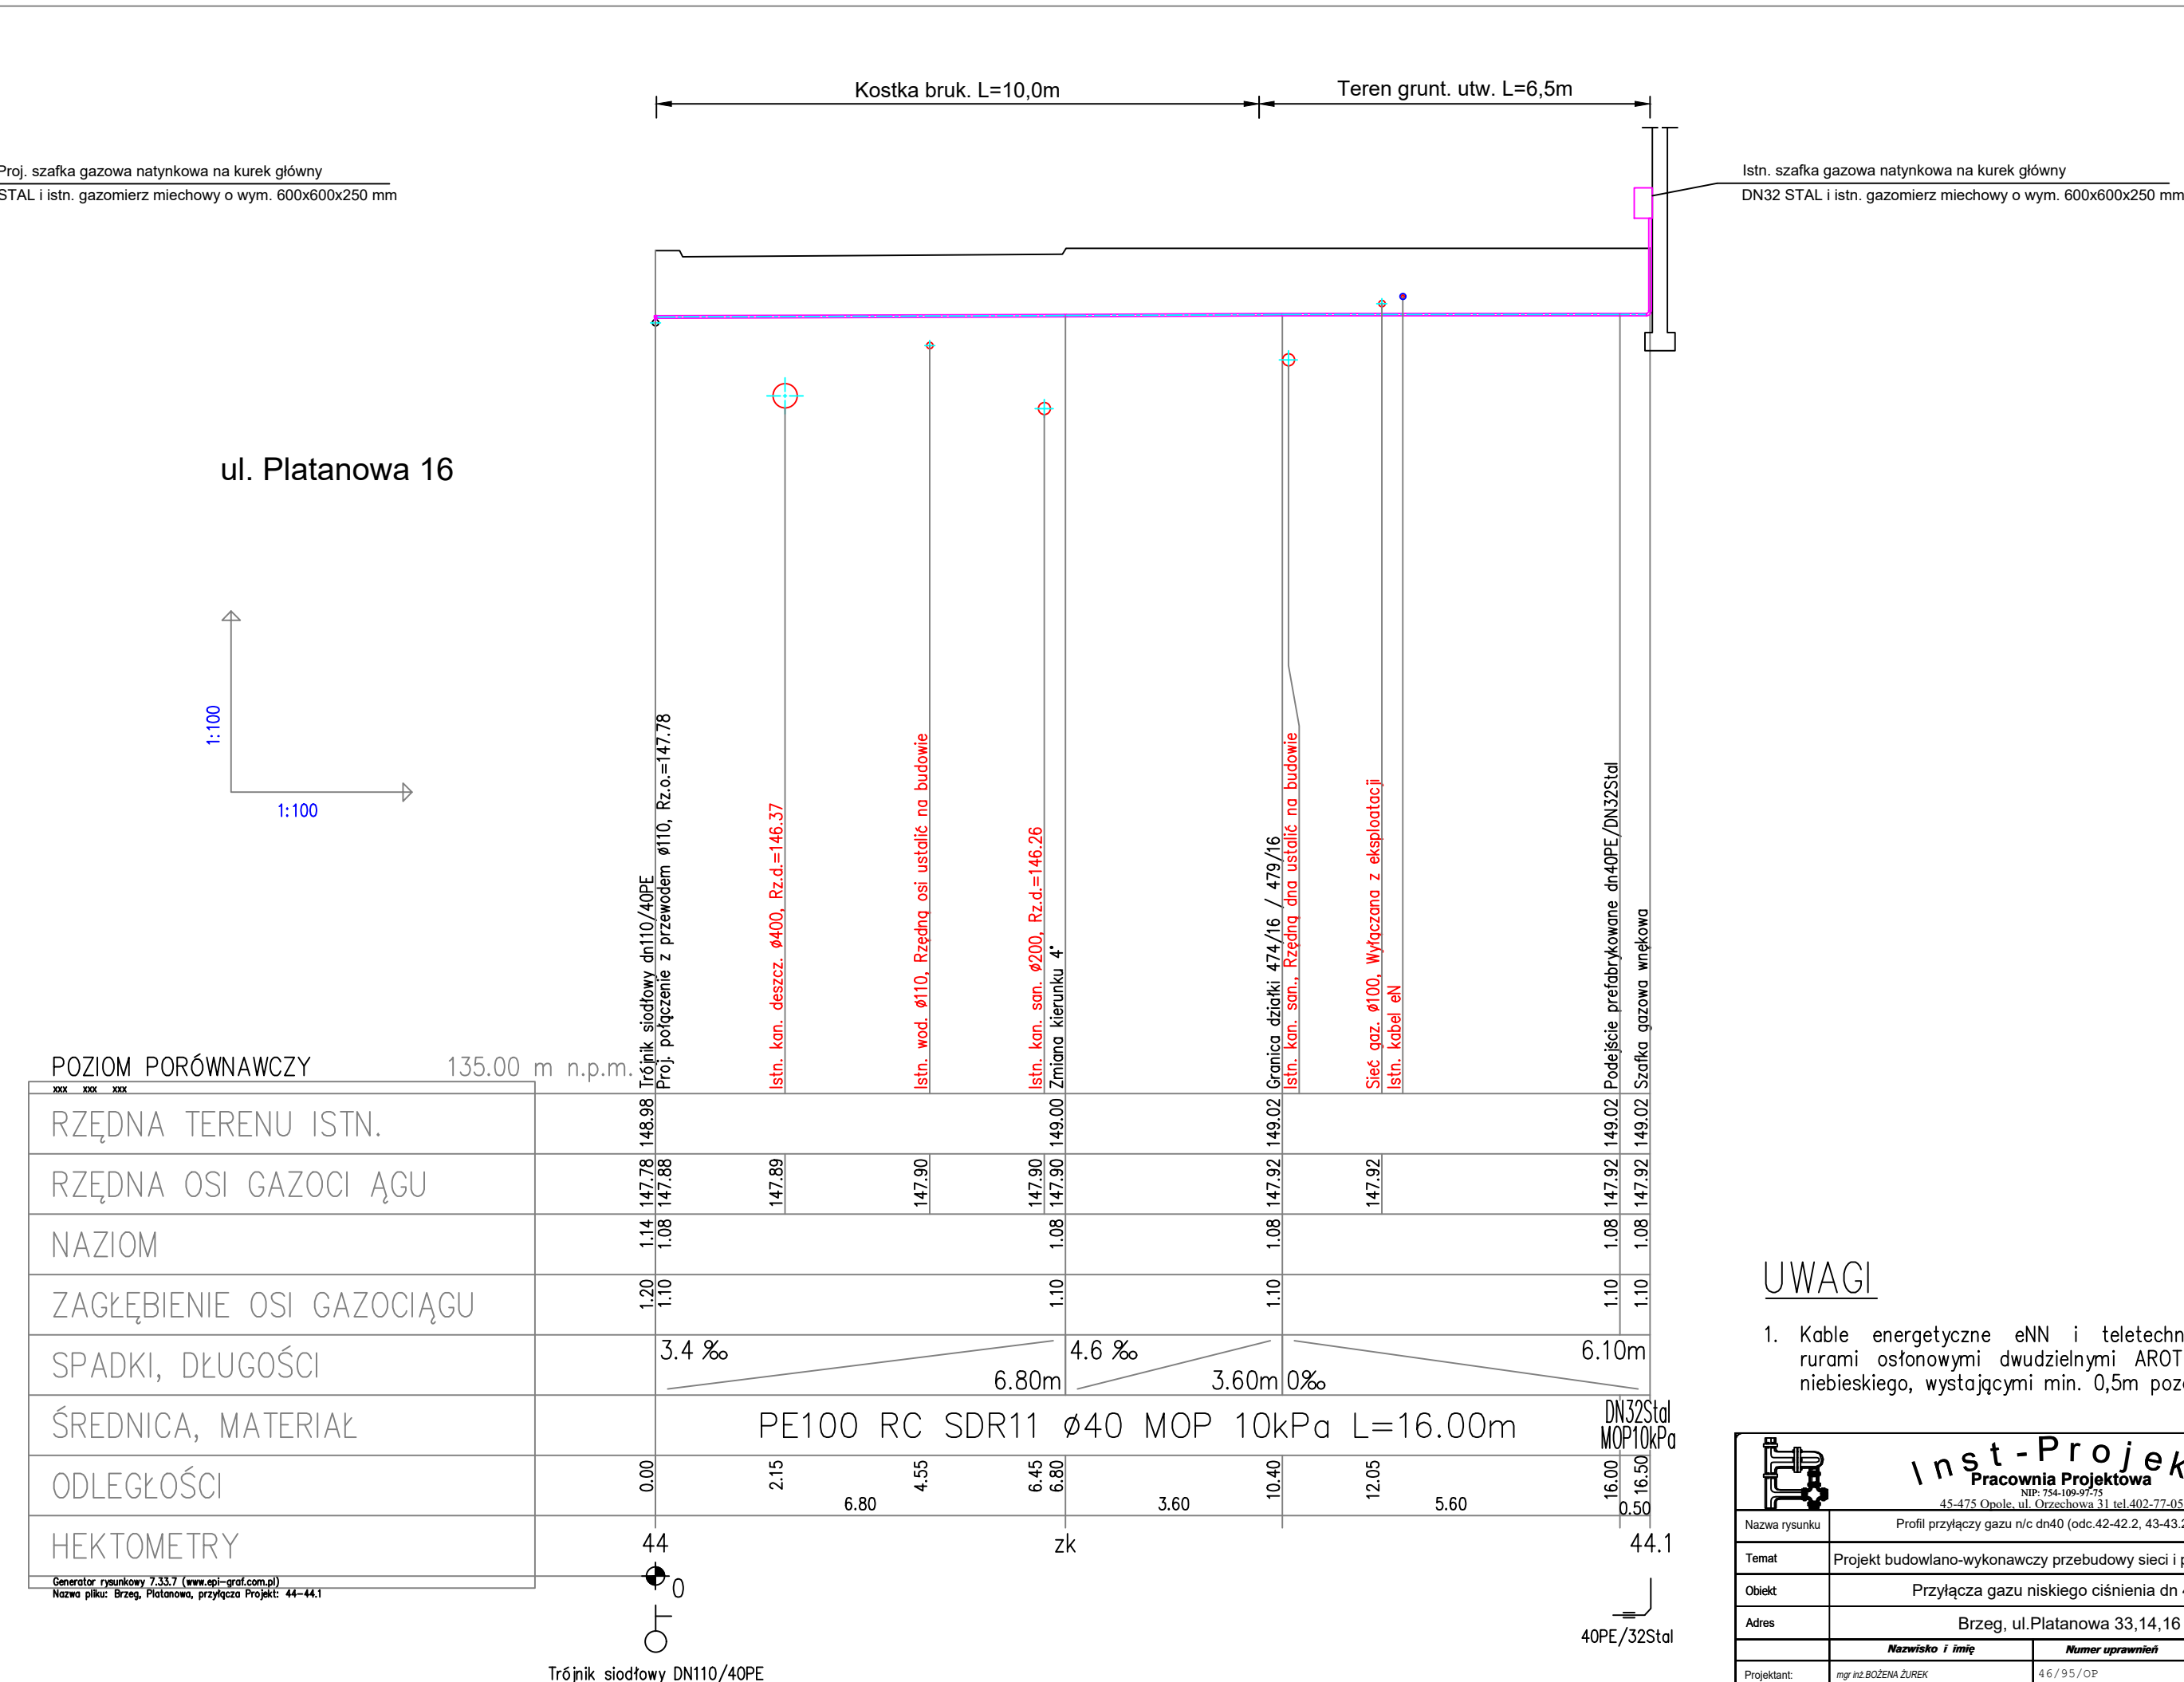


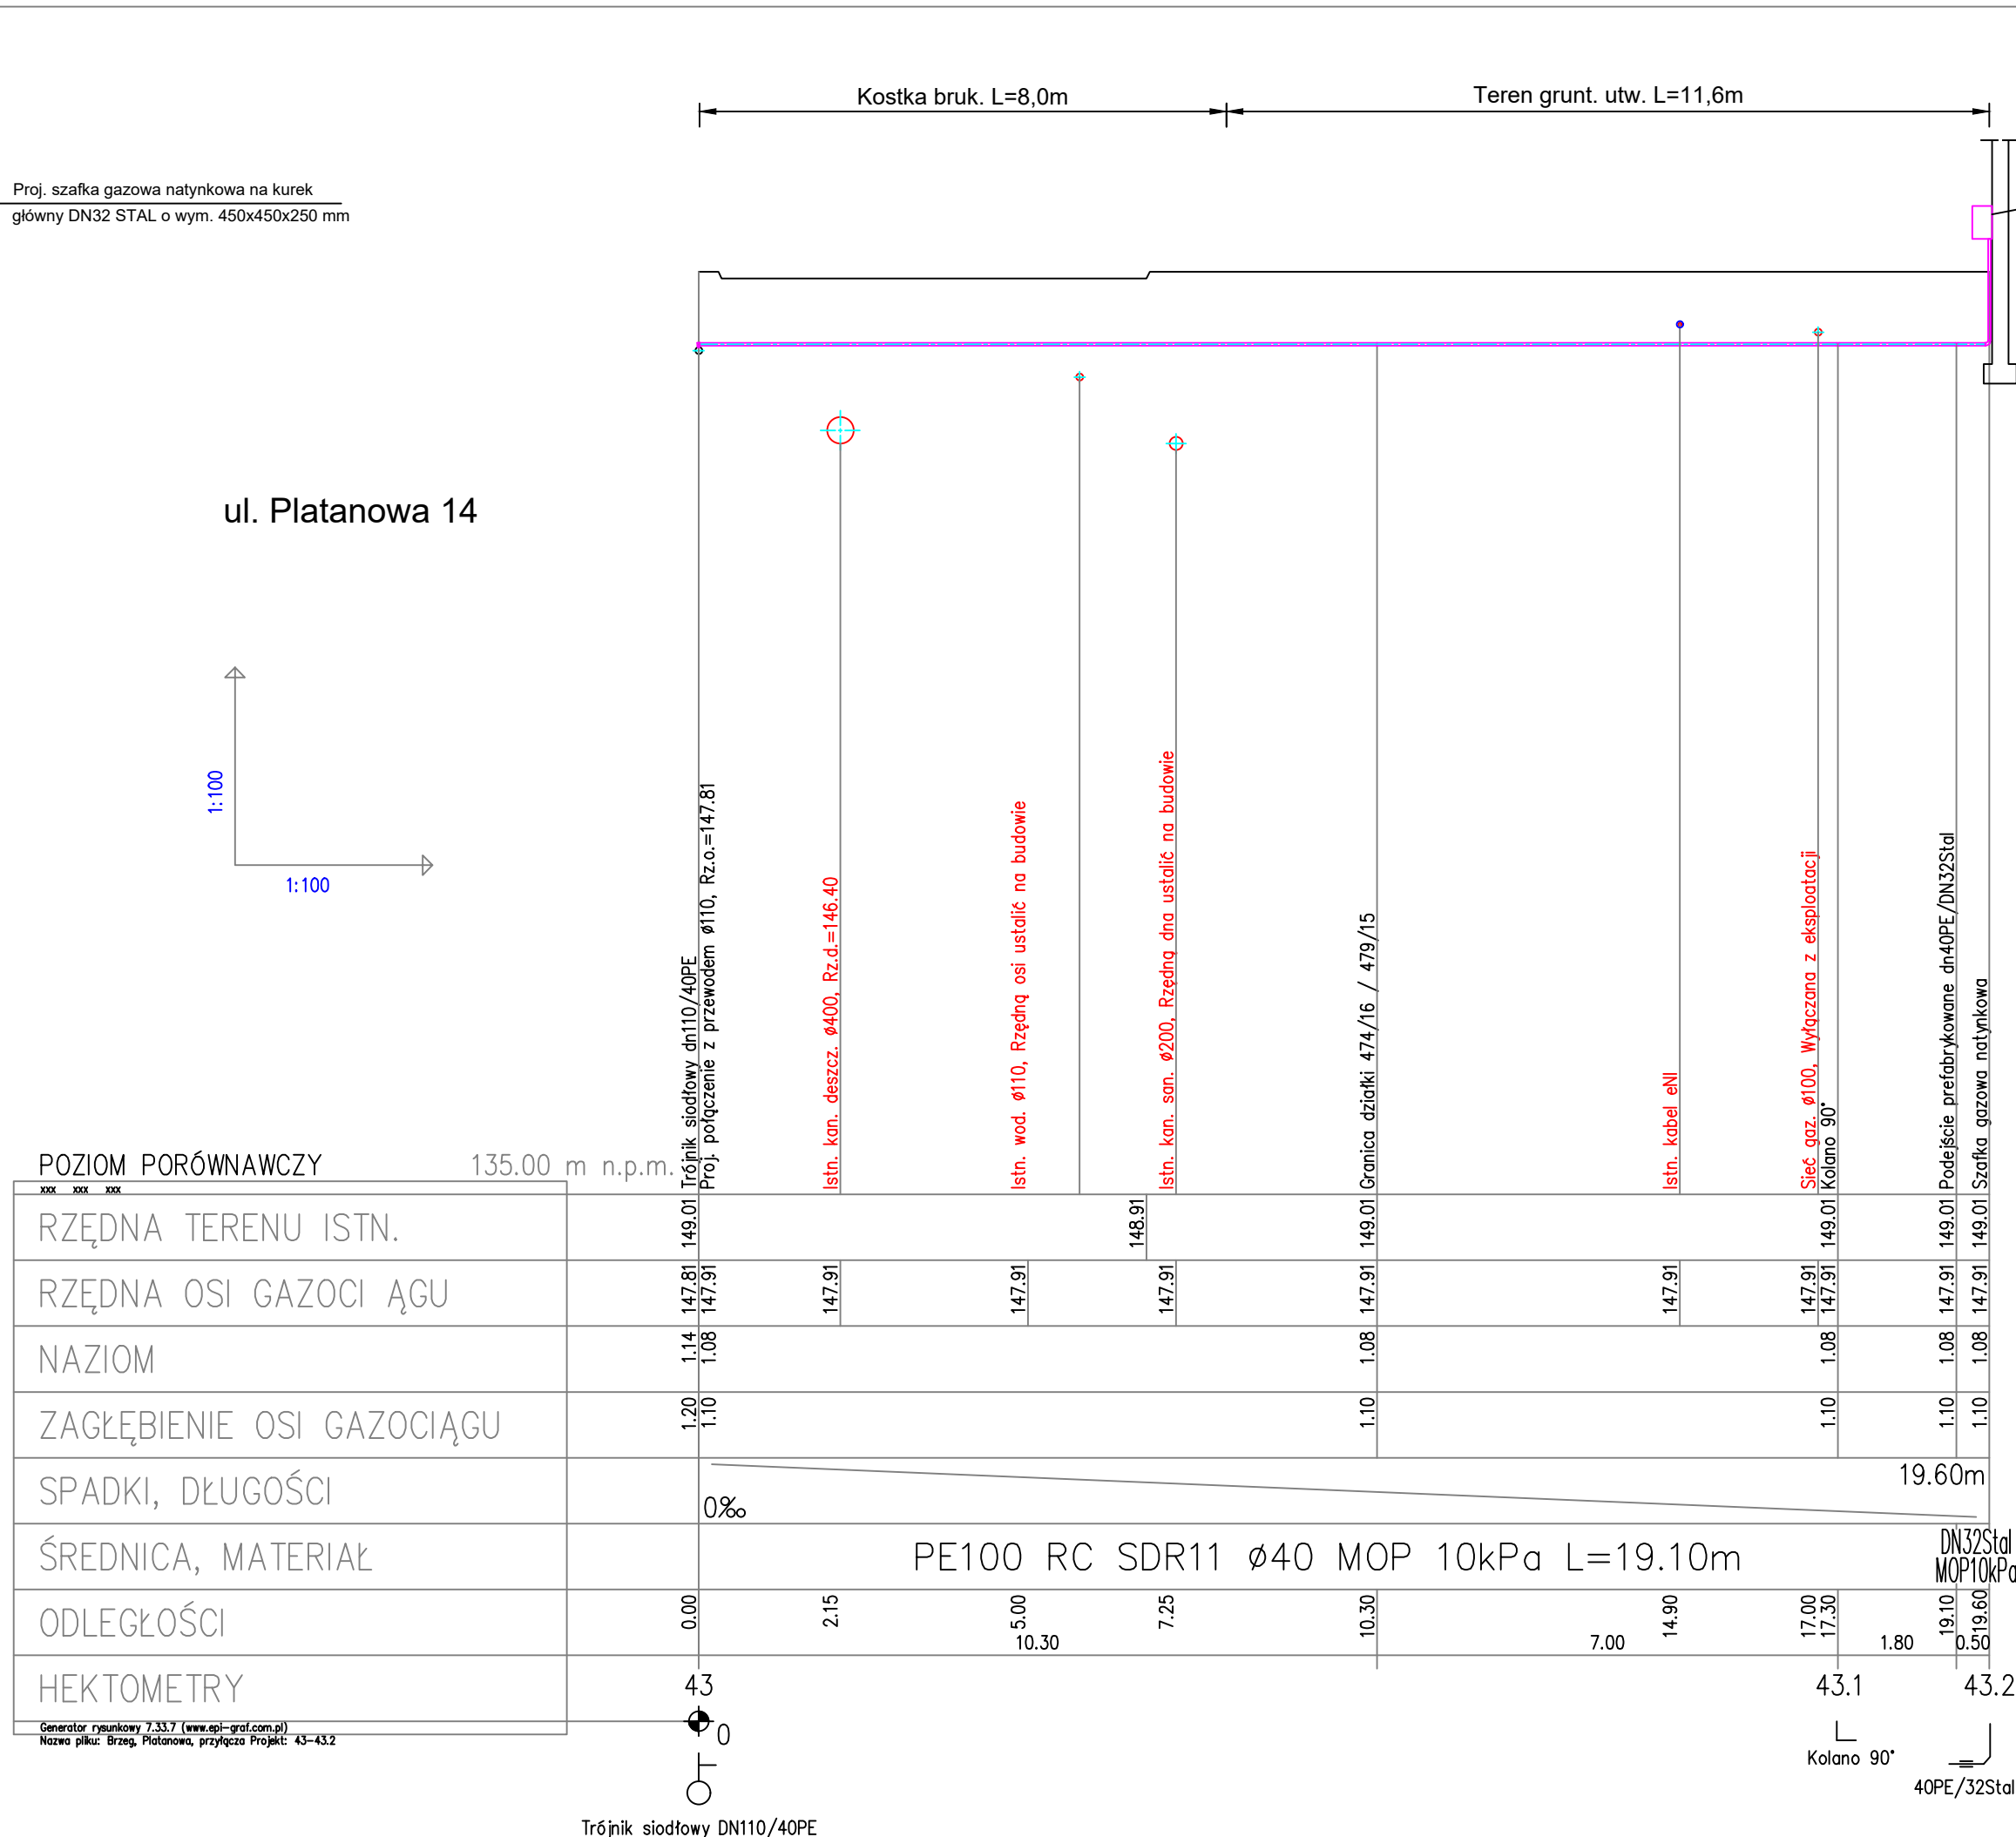

1. Kable energetyczne eNN i teletechniczne zabezpieczyć rurami osłonowymi dwudzielnymi AROT typ PS110 koloru niebieskiego, wystającymi min. 0,5m poza gabaryt sieci.

 Inst-Projekt Pracownia Projektowa NIP: 74-144-97-93 45-475 Opole, ul. Orzechowa 31 tel. 042-707-7105 				
Nazwa rysunku	Profil przyłączy gazu nr c4n40 (cdc.42-42.2, 43-43.2, 44-44.1)	Skala		
Temat	Projekt budowlano-wykonawczy przebudowy sieci i przyłączy gazu n/c	1:100/100		
Obiekt	Przyłącza gazu niskiego ciśnienia dn 40 PE	Data		
Adres	Brzeg, ul. Piłanowska 33,14,16	08.2026		
Nazwisko i imię		Numer uprawnień	Podpis	Numer rysunku
Projektant: mgr inż. BOŻENA ŻUREK		46 / 95 / OP		16
Sprawdził: mgr inż. GRAŻYNA JURKOWICZ		350 / 94 / OP		
Opracował: inż. Oleg korasz				