



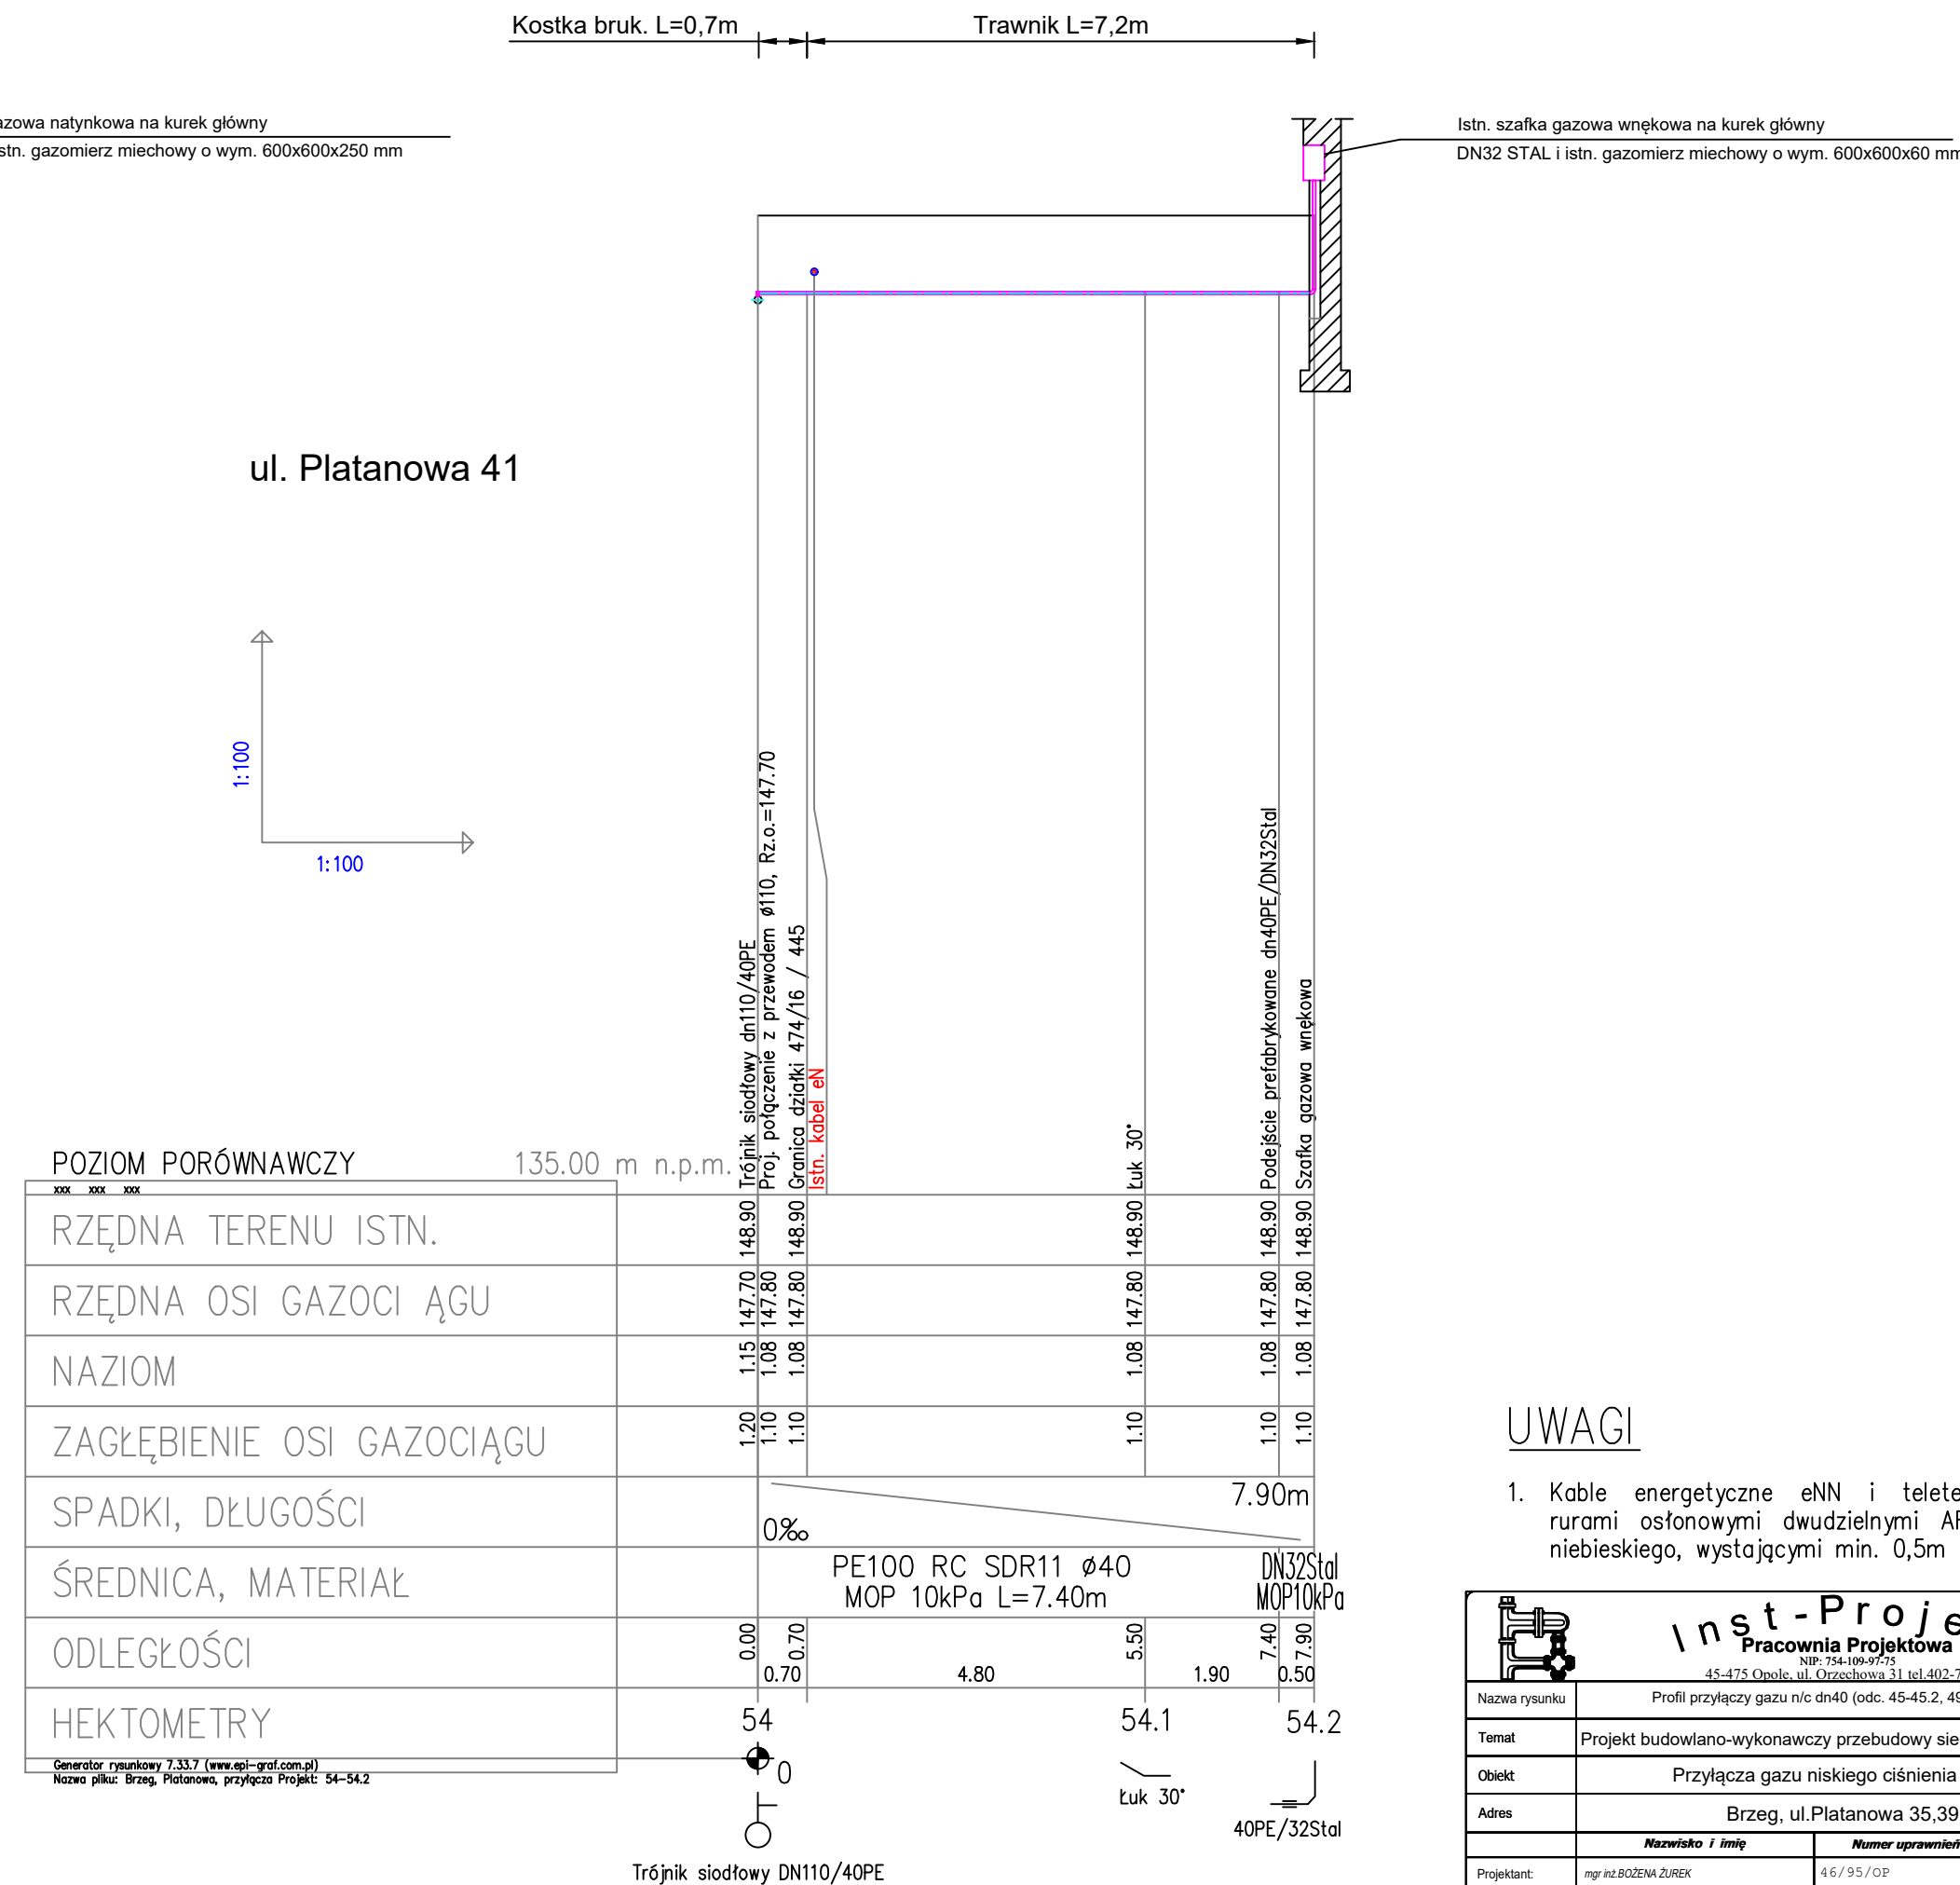

1. Kable energetyczne eNN i teletechniczne zabezpieczyć rurami osłonowymi dwudzielnymi AROT typ PS110 koloru niebieskiego, wystającymi min. 0,5m poza gabaryt sieci.

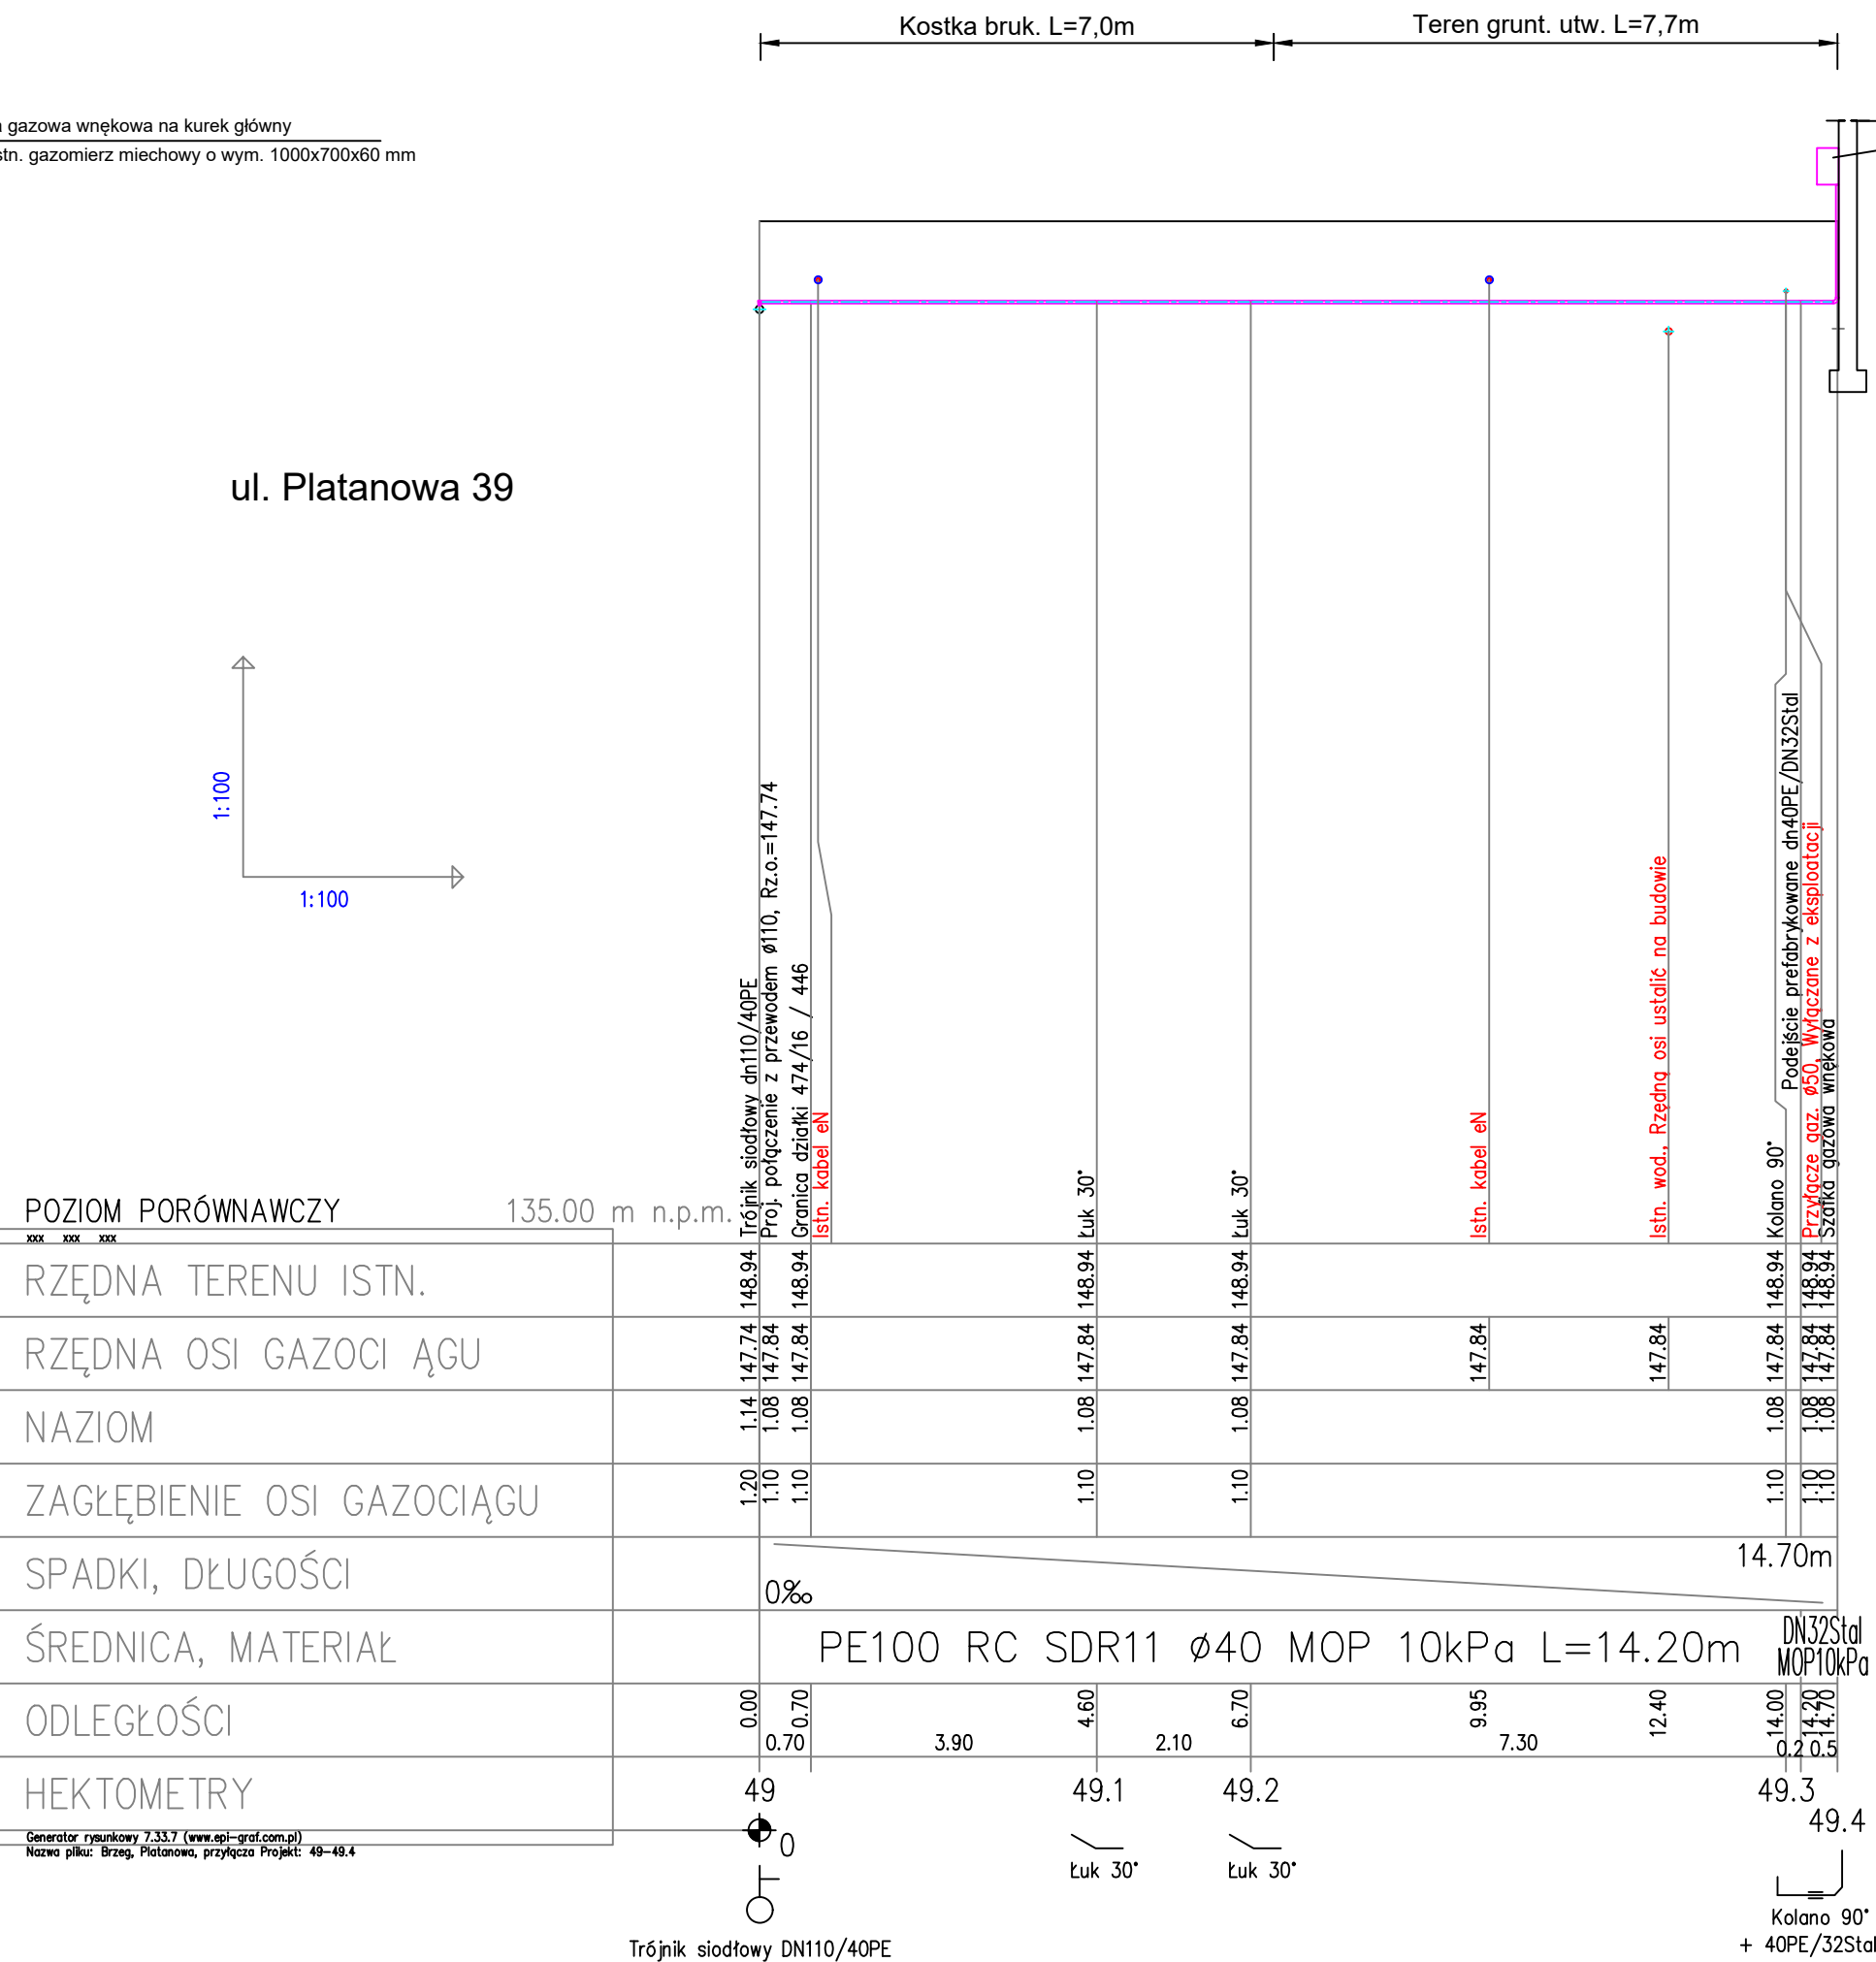

Inst-Projekt

Pracownia Projektowa

45-475 Opole ul. Orzechowa 31 tel. 402-77-05

NIP: 754-089-9753



Nazwa rysunku	Profil przyłączy gazu n/c dn40 (odc. 45-A5-2, 49-A-4, 54-54-2)	Skala												
Temat	Projekt budowlano-wykonawczy przebudowy sieci i przyłączy gazu n/c	1:100/100												
Obiekt	Przyłącza gazu niskiego ciśnienia dn 40 PE	Data												
Adres	Brzeg, ul.Platanowa 35,39,41	08.2026												
	<table> <tr> <th>Nazwisko i imię</th> <th>Numer uprawnień</th> <th>Podpis</th> </tr> <tr> <td>mgr inż. BOŻENA ŻUREK</td> <td>46 / 95 / OP</td> <td></td> </tr> <tr> <td>mgr inż. GRACJANA JAROWICZ</td> <td>350 / 94 / OP</td> <td></td> </tr> <tr> <td>Opracował:</td> <td>inż. Oleg Korsak</td> <td></td> </tr> </table>	Nazwisko i imię	Numer uprawnień	Podpis	mgr inż. BOŻENA ŻUREK	46 / 95 / OP		mgr inż. GRACJANA JAROWICZ	350 / 94 / OP		Opracował:	inż. Oleg Korsak		17
Nazwisko i imię	Numer uprawnień	Podpis												
mgr inż. BOŻENA ŻUREK	46 / 95 / OP													
mgr inż. GRACJANA JAROWICZ	350 / 94 / OP													
Opracował:	inż. Oleg Korsak													
Projektant:														
Sprawdził:														
Opracował:														