

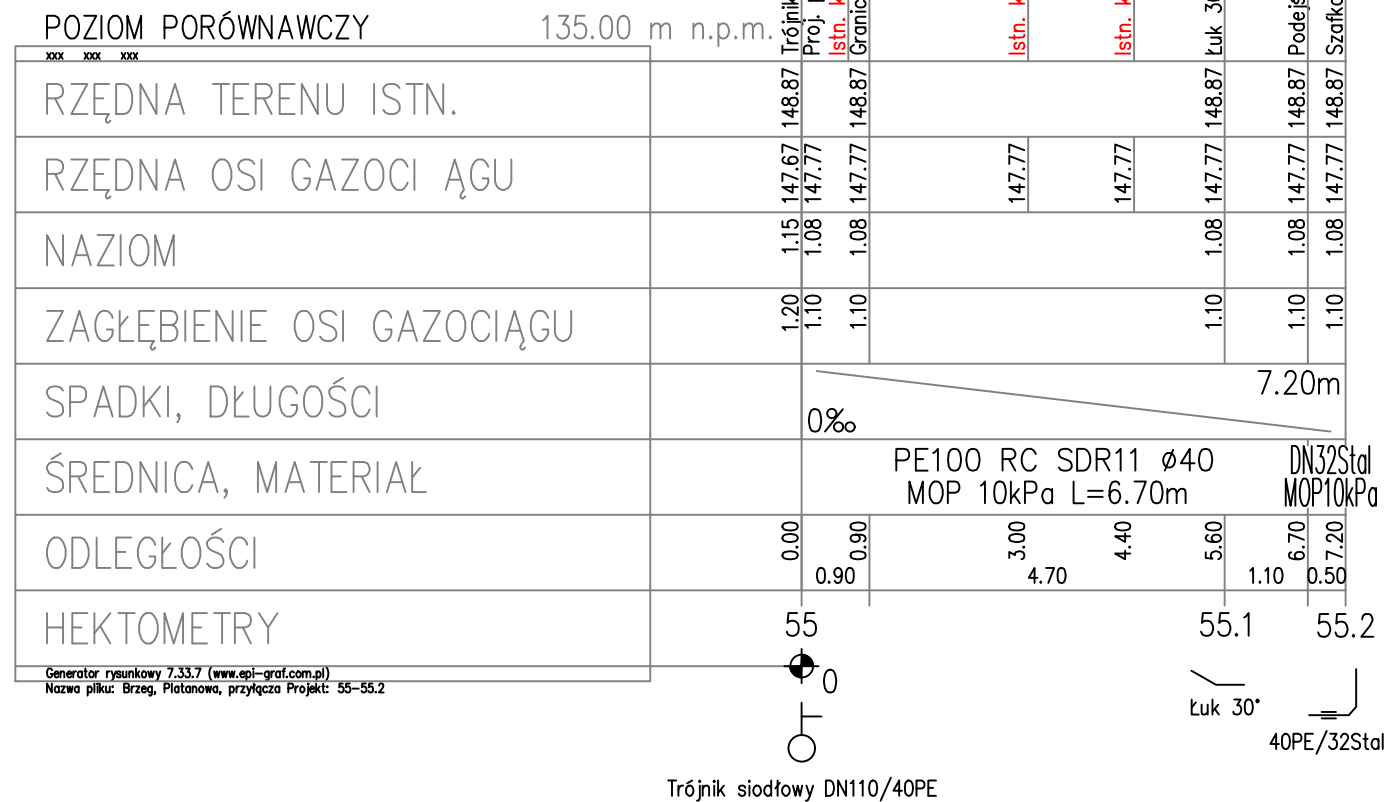
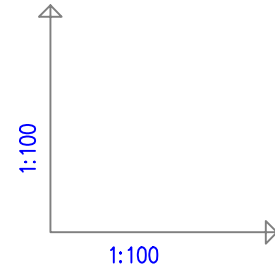




ul. Platanowa 43

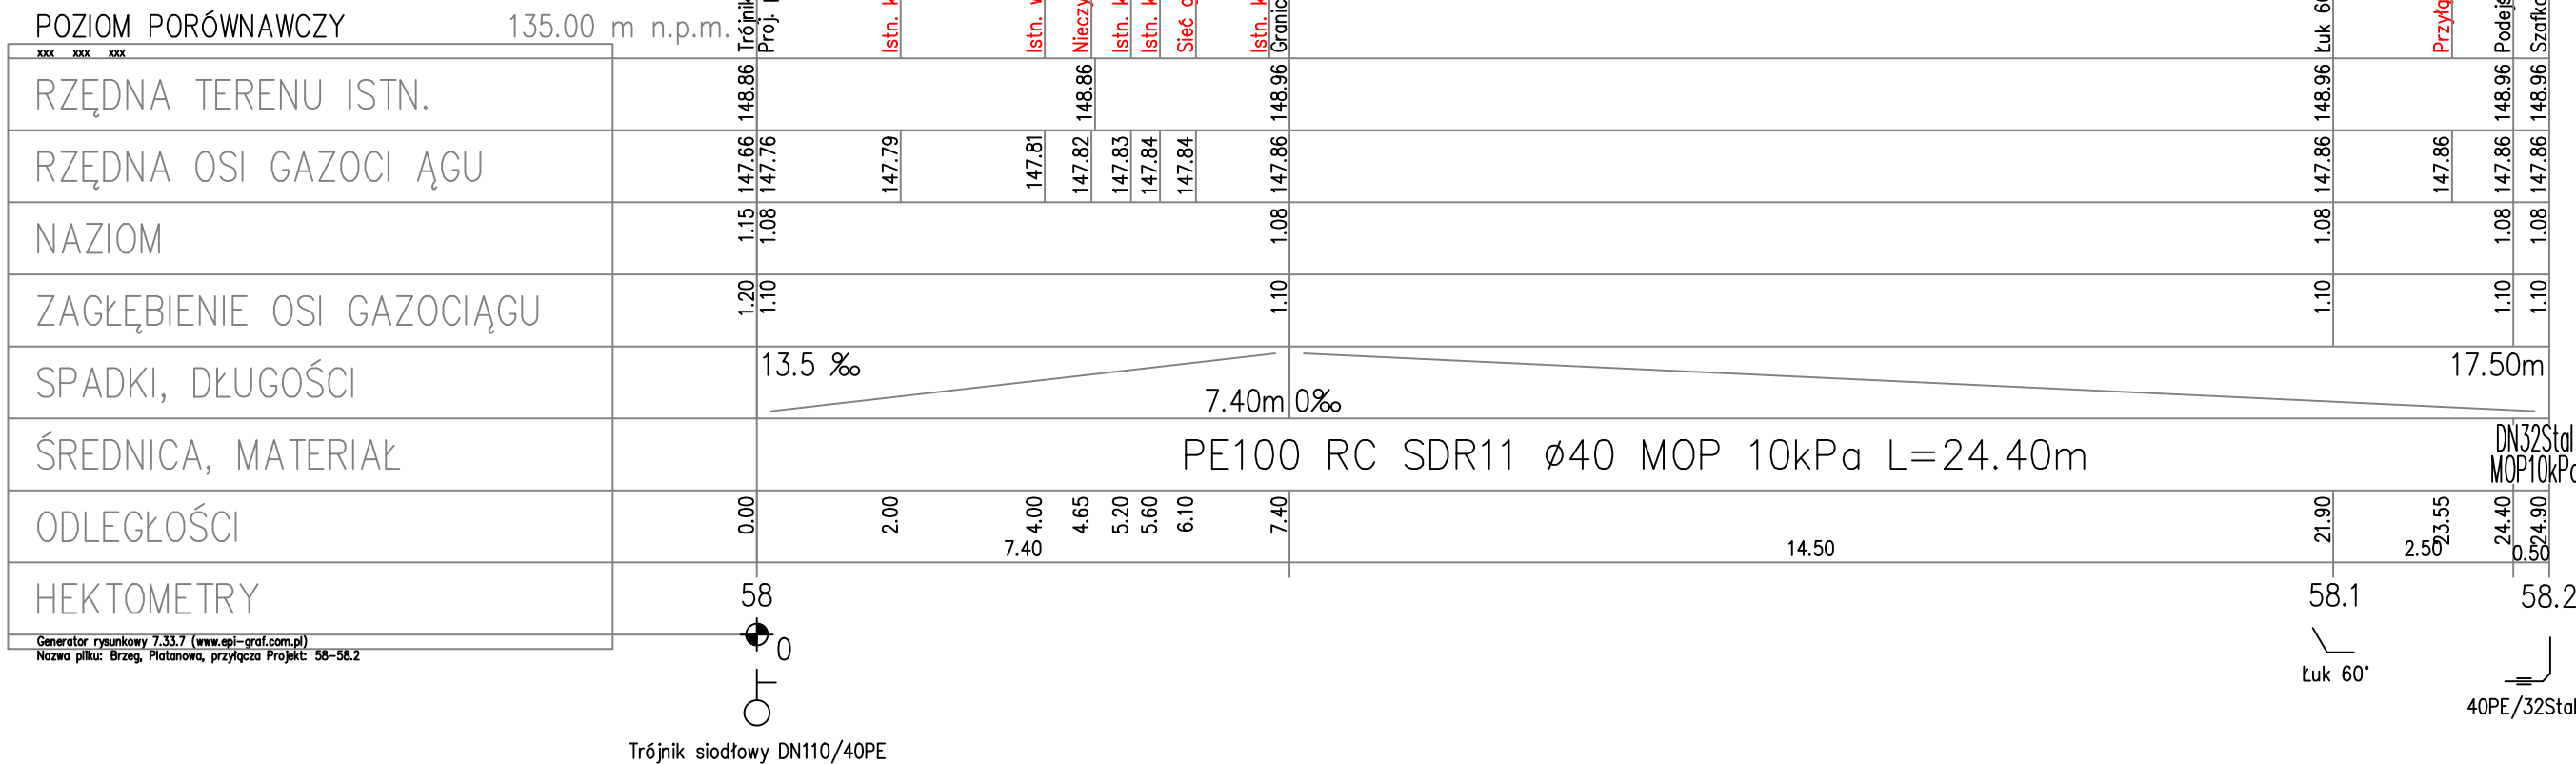

ul. Platanowa 45

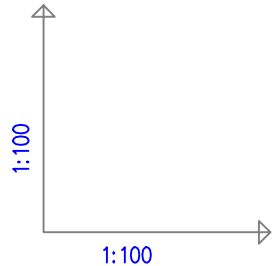

ul. Platanowa 49

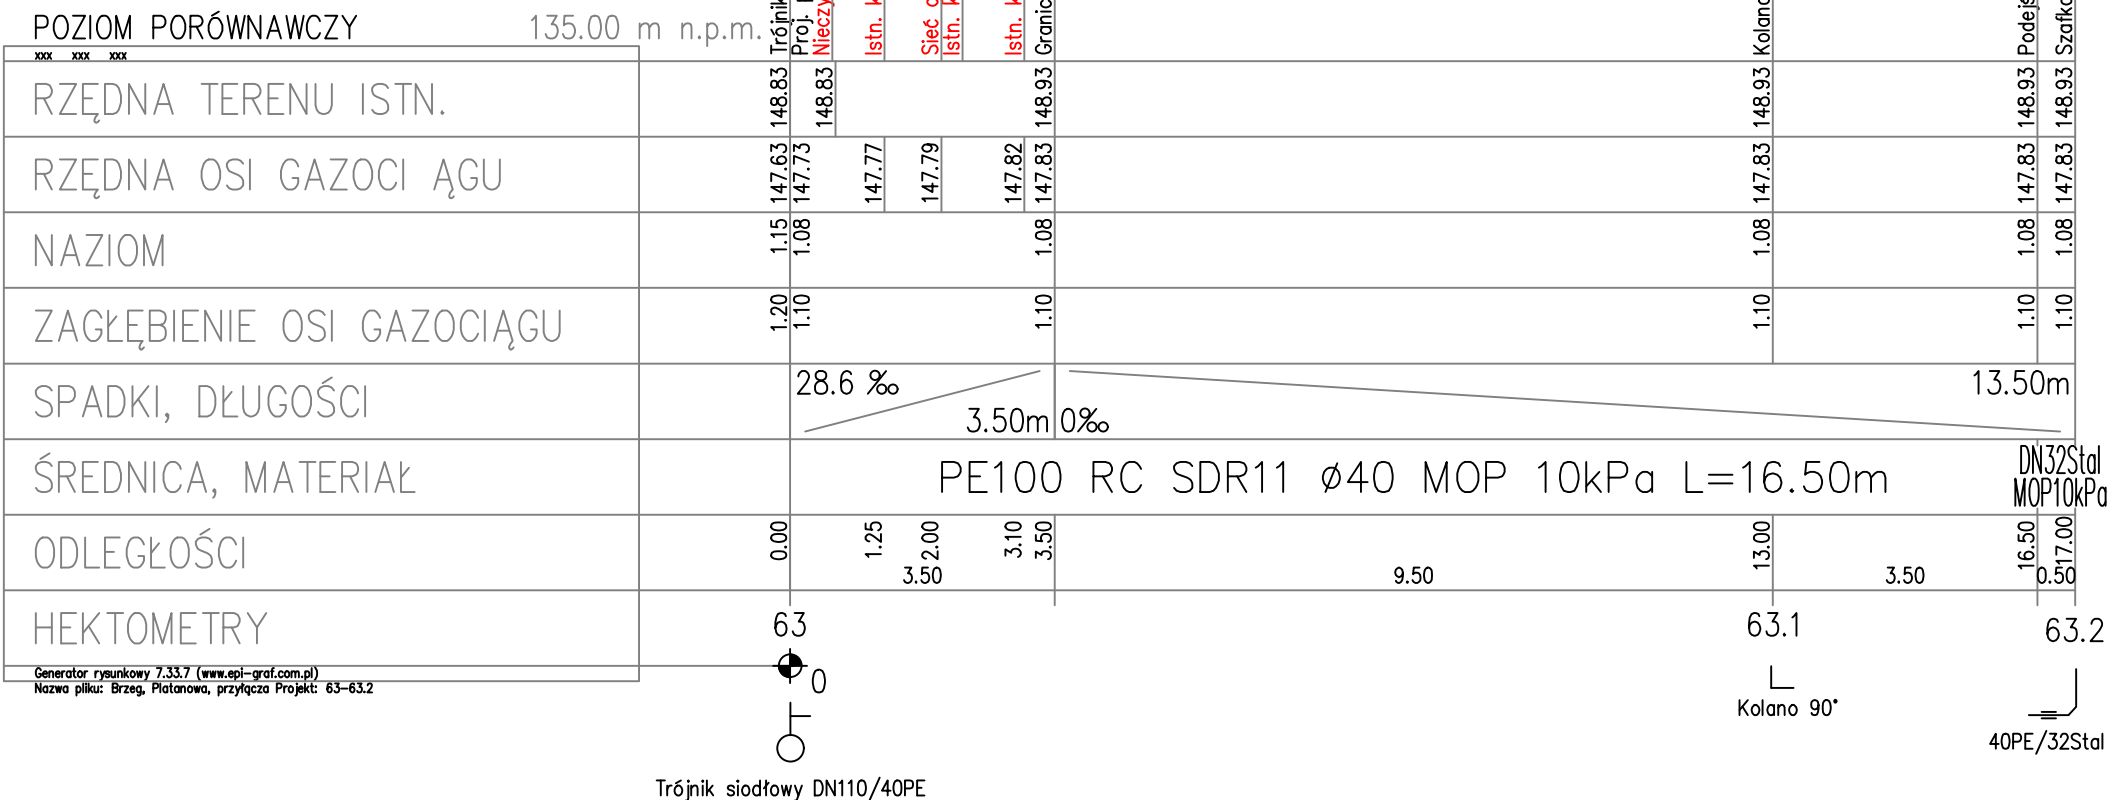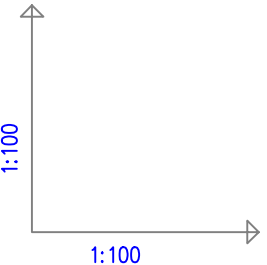

UWAGI

- Kable energetyczne eNN i teletechniczne zabezpieczyć rurami osłonowymi dwudzielnymi AROT typ PS110 koloru niebieskiego, wystającymi min. 0,5m poza gabaryt sieci.

Inst-Projekt Pracownia Projektowa 45-475 Opole, ul. Dzierżycowa 31 tel.402-77-05 NIP: 754-109-97-75				
Nazwa rysunku:	Profil przyłączy gazu n/c dn40 (ode. 55-55.2, 58-58.2, 63-63.2)	Skala		
Temat:	Projekt budowlano-wykonawczy przebudowy sieci i przyłączy gazu n/c	1:100/100		
Obiekt:	Przyłącza gazu niskiego ciśnienia dn 40 PE	Data		
Adres:	Brzeg, ul. Platanowa 43,45,49	08.2026		
Nazwisko i imię		Numer uprawnień	Podpis	Numer rysunku
Projektant:		46/95/OP		
Sprawdził:		350/94/OP		
Opracował:		nt. Olej kurek		
				18