Oświadczam, że niniejszy dokument został opracowany w wyniku prac Geodezyjnych i Kartograficznych, których rezultaty zawiera operat techniczny pozytywnie zweryfikowany i przyjęty do zasobu.	
Identyfikator zgłoszenia prac geodezyjnych	G.6640.1.803.2026
Nazwa Organu Służby Geodezyjnej i Kartograficznej, który otrzymał zgłoszenie prac	Powiatowy Ośrodek Dokumentacji Geodezyjnej i Kartograficznej w Brzegu
Wykonawca prac geodezyjnych	Usługi Geodezyjne Martina Dubowik
Numer oraz data sporządzenia protokołu zawierającego wynik pozytywnej weryfikacji	Numer: P.1601.2026.982 Data: 19.06.2026r
Jestem świadoma odpowiedzialności karnej za złożenie fałszywego oświadczenia	
Imię, nazwisko, numer uprawnień zawodowych kierownika prac geodezyjnych	geodeta uprawniony inż. Martina Dubowik numer uprawnień: 23781 (zakres 1, 2)

GEODETA UPRAWNIONY inż. Martina Dubowik nr uprawnień: 23781

Elektronicznie podpisany przez Martina Maria Dubowik
Data: 2026.06.23 12:20:51 +02'00'

Niniejsza mapa powstała na podstawie pomiaru bezpośredniego w terenie oraz ze wsadu mapy numerycznej otrzymanej z ODGiK.

Nie wyklucza się istnienia w terenie innych niż wykazanych na niniejszej mapie urządzeń podziemnych, które nie były zgłoszone do inwentaryzacji lub o których brak jest informacji w instytucjach branżowych.

Mapa do celów projektowych

województwo: opolskie
powiat: brzeski
jednostka ewid.: 160101_1 Brzeg
obręb ewid.: 1103 Południe
ul. Platanowa
sekcja: 6.143.16.21.3.4/4.3
skala 1:500

G.6640.1.803.2026

układ wsp. prostokątnych 2000/18
układ wys. PL-EVRF2007-NH

arkusz 1/2

aktualizacja mapy na dzień: 29.05.2026r

wykonał: geodeta uprawniony inż. Martina Dubowik
numer uprawnień: 23781 (zakres 1, 2)

GEODETA UPRAWNIONY inż. Martina Dubowik nr uprawnień: 23781

Elektronicznie podpisany przez Martina Maria Dubowik
Data: 2026.06.23 12:20:36 +02'00'

Legenda:
MN – teren zabudowy mieszkaniowej z usługami oraz zielenią
D16Z – teren ogródków działkowych
D18Z – teren zieleni urządzonej
D – podstawowy układ ulic miejskich – dojazdowych
– – – – – – linia rozgraniczająca

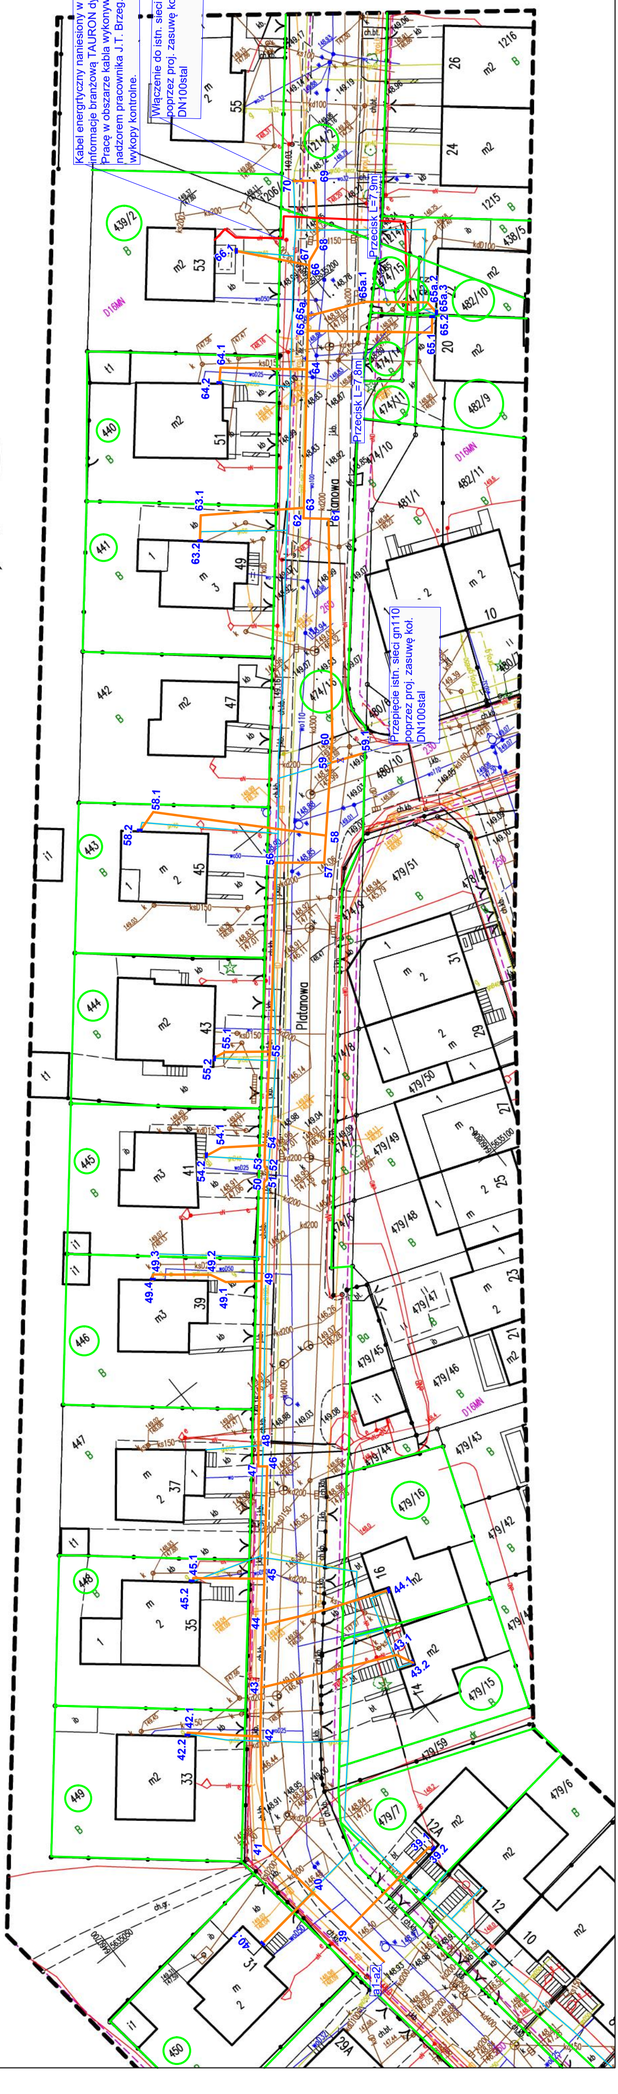

LEGENDA:

- Likw. gazociąg
- Granica działki
- 1 — 7 Projektowana sieć gazu n/c dn 160 PE
- 7 — 70 Projektowana sieć gazu n/c dn 110 PE
- Projektowane przyłącza gazu n/c dn 40 PE
- Istniejące szafki gazowe wymienione na nowe
- Proj. przyłącze inst. wewn.

Inst-Projekt
Pracownia Projektowa
45-475 Opole, ul. Orzeszkowa 31 tel. 77-402-77-05

Nazwa rysunku	Projekt zagospodarowania terenu	Skala	1:500
Temat	Projekt budowlano-wykonawczy przebudowy sieci i przyłączy gazu n/c	Data	08.2026
Obiekt	Sieć gazu niskiego ciśnienia 110PE oraz 160PE wraz z przyłączami 40PE do 10kPa	Numer rysunku	1.2
Adres	Brzeg, ul. Platanowa		

	Nazwisko i imię	Numer uprawnień	Podpis
Projektant:	mgr inż.Krzysztof ZIELIŃSKI	46/95/OP spec. inst.-sab.	
Sprawdził:	mgr inż.GRAŻYNA LARKIEWICZ	30/90/OP spec. inst.-sab.	
Opracował:	inż. Oleg Konsat		