

w wyniku prac Geodezyjnych i Kartograficznych,
wznie zweryfikowany i przyjęty do zasobu.

G 6640.1.803.2026

wiatłowy Ośrodek Dokumentacji Geodezyjnej
i Kartograficznej w Brzegu

Usługi Geodezyjne Martina Dubowik

P.1801.2026.982
19.06.2026r

za złożenie fałszywego oświadczenia


geoceta uprawniony inż. Martina Dubowik
numer uprawnień 23781 (zakres 1, 2)


ego w terenie oraz ze wsadu mapy

Elektronicznie
podpisany przez
Martina Maria
Dubowik
Data: 2026.06.23
12:20:17 +02:00

a niniejszej mapie urządzeń podziemnych,
jest informacji w instytucjach branżowych.

Legenda:
MN – teren zabudowy mieszkaniowej z usługami oraz zielenią
D16Z – teren ogródków działkowych
D18Z – teren zieleni urządzonej
D – podstawowy układ ulic miejskich – dojazdowych
linia rozgraniczająca

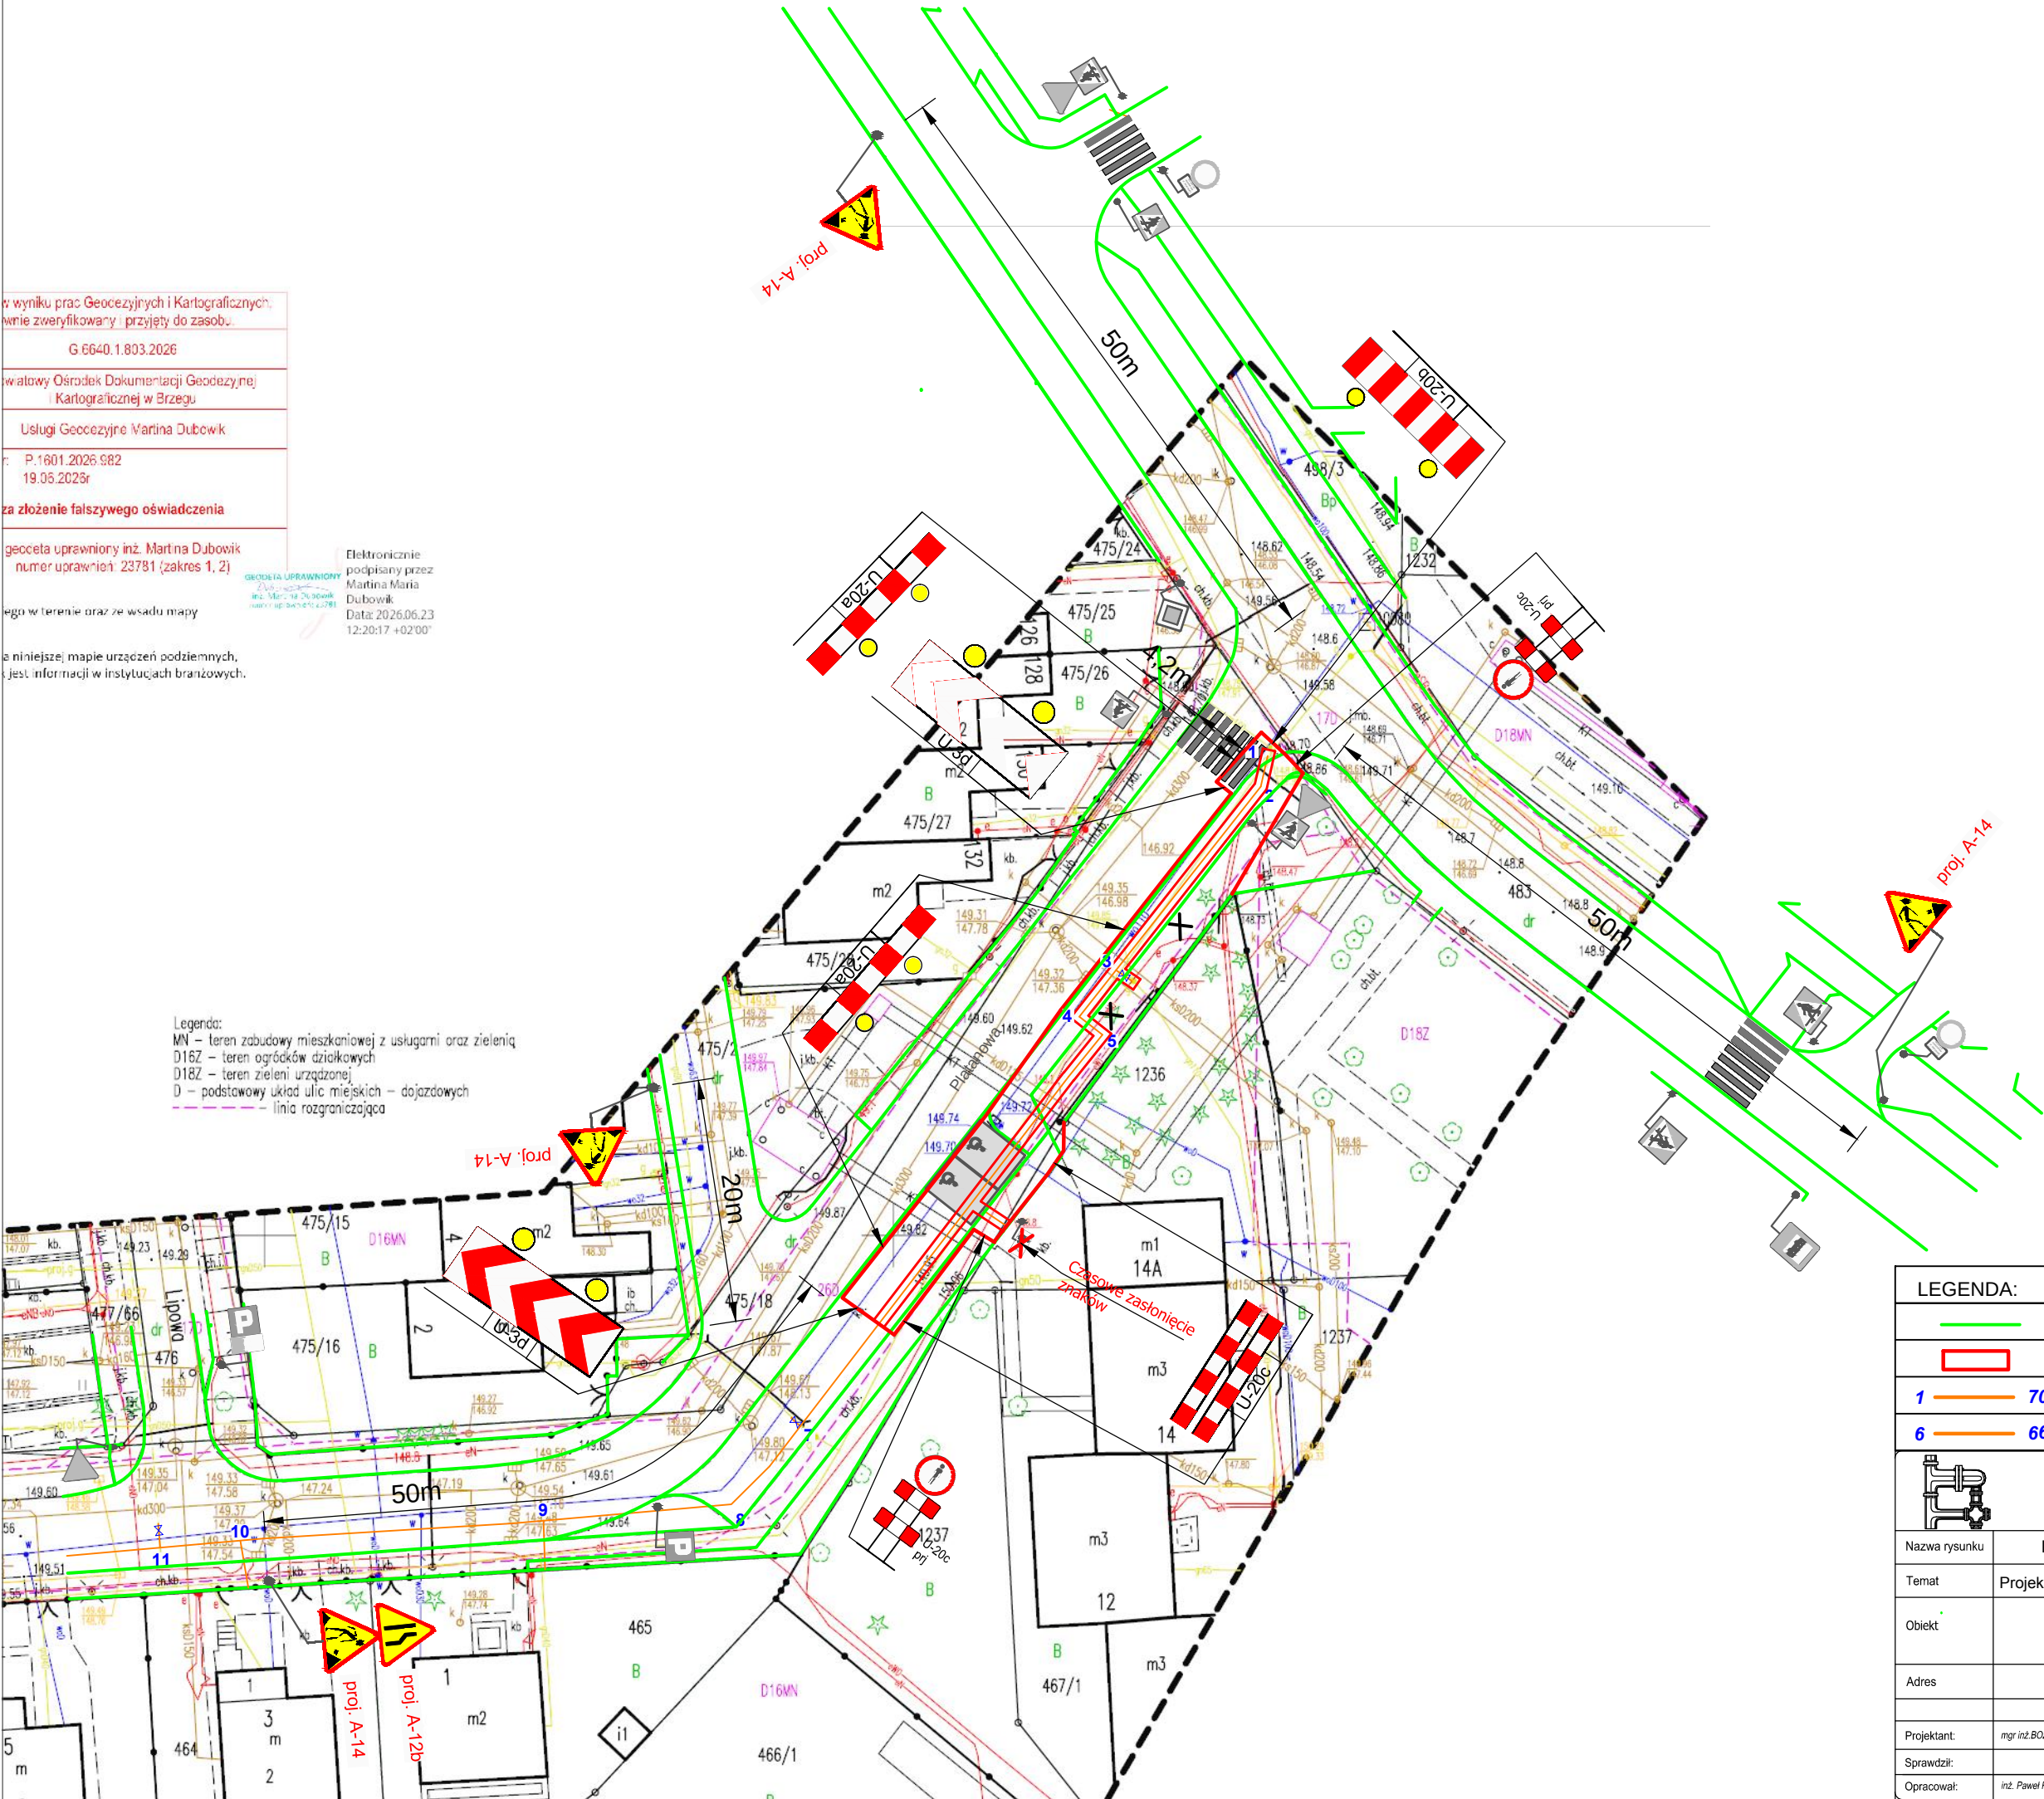

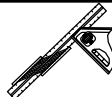LEGENDA:				
		Granice opracowania		
		Projektowane wygradzenia		
		70 Projektowana sieć gazu n/c Ø160PE/Ø110PE		
		66 Projektowana przyłącze gazu n/c Ø40PE		
 inst-Projekt Pracownia Projektowa NIP: 754-109-97-75 45-475 Opole, ul. Orzechowa 31 tel.77-402-77-05 				
Nazwa rysunku	PROJEKT ORGANIZACJI RUCHU DROGOWEGO			Skala
Temat	Projekt budowlano-wykonawczy przebudowy sieci i przyłączy gazu n/c			1:500
Obiekt	Sieć gazu niskiego ciśnienia 110PE oraz 160PE wraz z przyłączami 40PE do 10kPa			Data
Adres	Brzeg, ul. Płatanowa			07.2026
		Nazwisko i imię	Numer uprawnień	Podpis
Projektant:	mgr inż. BOŻENA ŻUREK		46/95/OP spec. inst.-inż.	Numer rysunku
Sprawdził:				
Opracował:	inż. Paweł Kozak			
				1