

Oświadczam, że niniejszy dokument został opracowany w wyniku prac Geodezyjnych i Kartograficznych, których rezultaty zawiera operat techniczny pozytywnie zweryfikowany i przyjęty do zasobu.	
Identyfikator zgłoszenia prac geodezyjnych	G 6640.1.803.2026
Nazwa Organu Służby Geodezyjnej i Kartograficznej, który otrzymał zgłoszenie prac	Powiatowy Ośrodek Dokumentacji Geodezyjnej i Kartograficznej w Brzegu
Wykonawca prac geodezyjnych	Usługi Geodezyjne Martina Dubowik
Numer oraz data sporządzenia protokołu zawierającego wynik pozytywnej weryfikacji	Numer: P.1601.2026.982 Data: 19.06.2026r
Jestem świadoma odpowiedzialności karnej za złożenie fałszywego oświadczenia	
Imię, nazwisko, numer uprawnień zawodowych kierownika prac geodezyjnych	geodeta uprawniony inż. Martina Dubowik numer uprawnień: 23781 (zakres 1, 2)

Niniejsza mapa powstała na podstawie pomiaru bezpośredniego w terenie oraz ze wsadu mapy numerycznej otrzymanej z ODGIK.

Nie wyklucza się istnienia w terenie innych niż wykazanych na niniejszej mapie urządzeń podziemnych, które nie były zgłoszone do inwentaryzacji lub o których brak jest informacji w instalacjach branżowych.

GEODETA UPRAWNIONY


Elektronicznie podpisany przez Martina Maria Dubowik
Data: 2026.06.23 12:20:17 +02'00'

8

5.2026r

Martina Dubowik
1, 2)

bowik

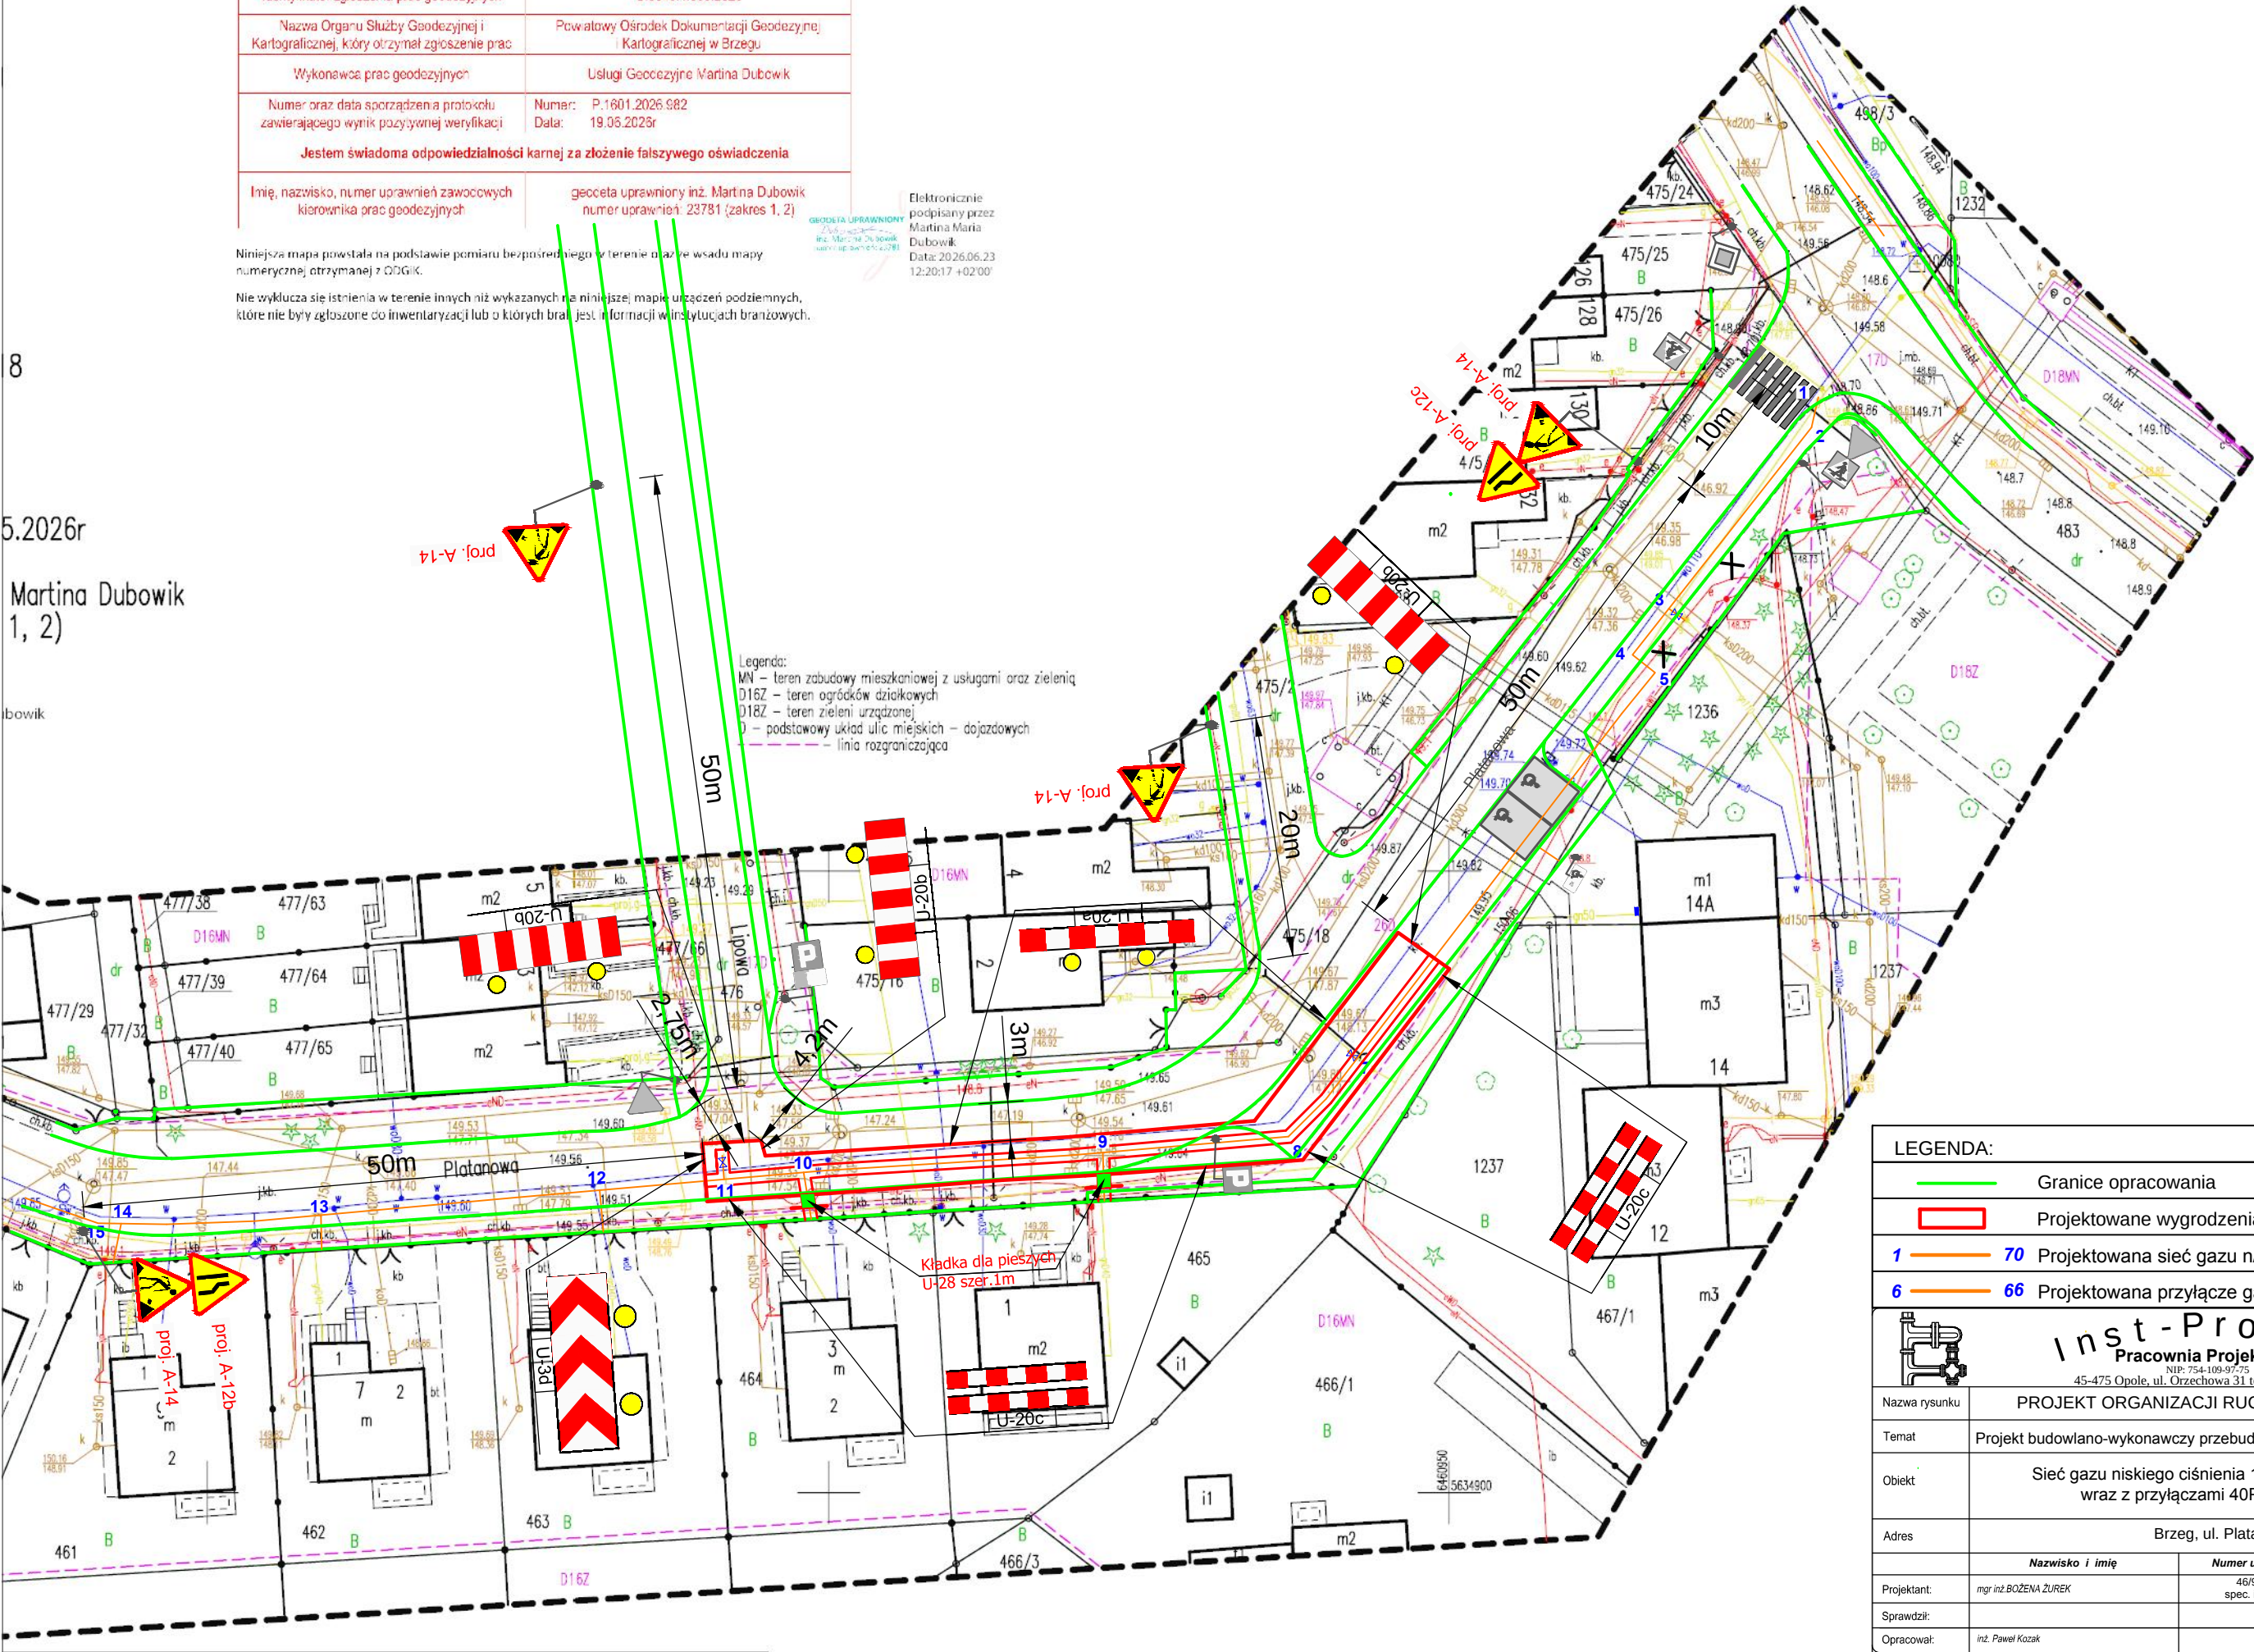

Legenda:
MN – teren zabudowy mieszkaniowej z usługami oraz zielenią
D16Z – teren ogródków działkowych
D18Z – teren zieleni urządzonej
D – podstawowy układ ulic miejskich – dojazdowych
- - - linia rozgraniczająca

LEGENDA:				
Granice opracowania				
Projektowane wygradzenia				
1 70 Projektowana sieć gazu n/c Ø160PE/Ø110PE				
6 66 Projektowana przyłączy gazu n/c Ø40PE				
 inst-Projekt Pracownia Projektowa NIP: 754-109-97-75 45-475 Opole, ul. Orzechowa 31 tel. 77-402-77-05				
Nazwa rysunku	PROJEKT ORGANIZACJI RUCHU DROGOWEGO			Skala
Temat	Projekt budowlano-wykonawczy przebudowy sieci i przyłączy gazu n/c			1:500
Obiekt	Sieć gazu niskiego ciśnienia 110PE oraz 160PE wraz z przyłączami 40PE do 10kPa			Data
Adres	Brzeg, ul. Płatanowa			07.2026
Nazwisko i imię		Numer uprawnień	Podpis	Numer rysunku 2
Projektant:		46/95/OP spec. inst.-inż.		
Sprawdził:				
Opracował:		inż. Paweł Kozak		